LIITE 3

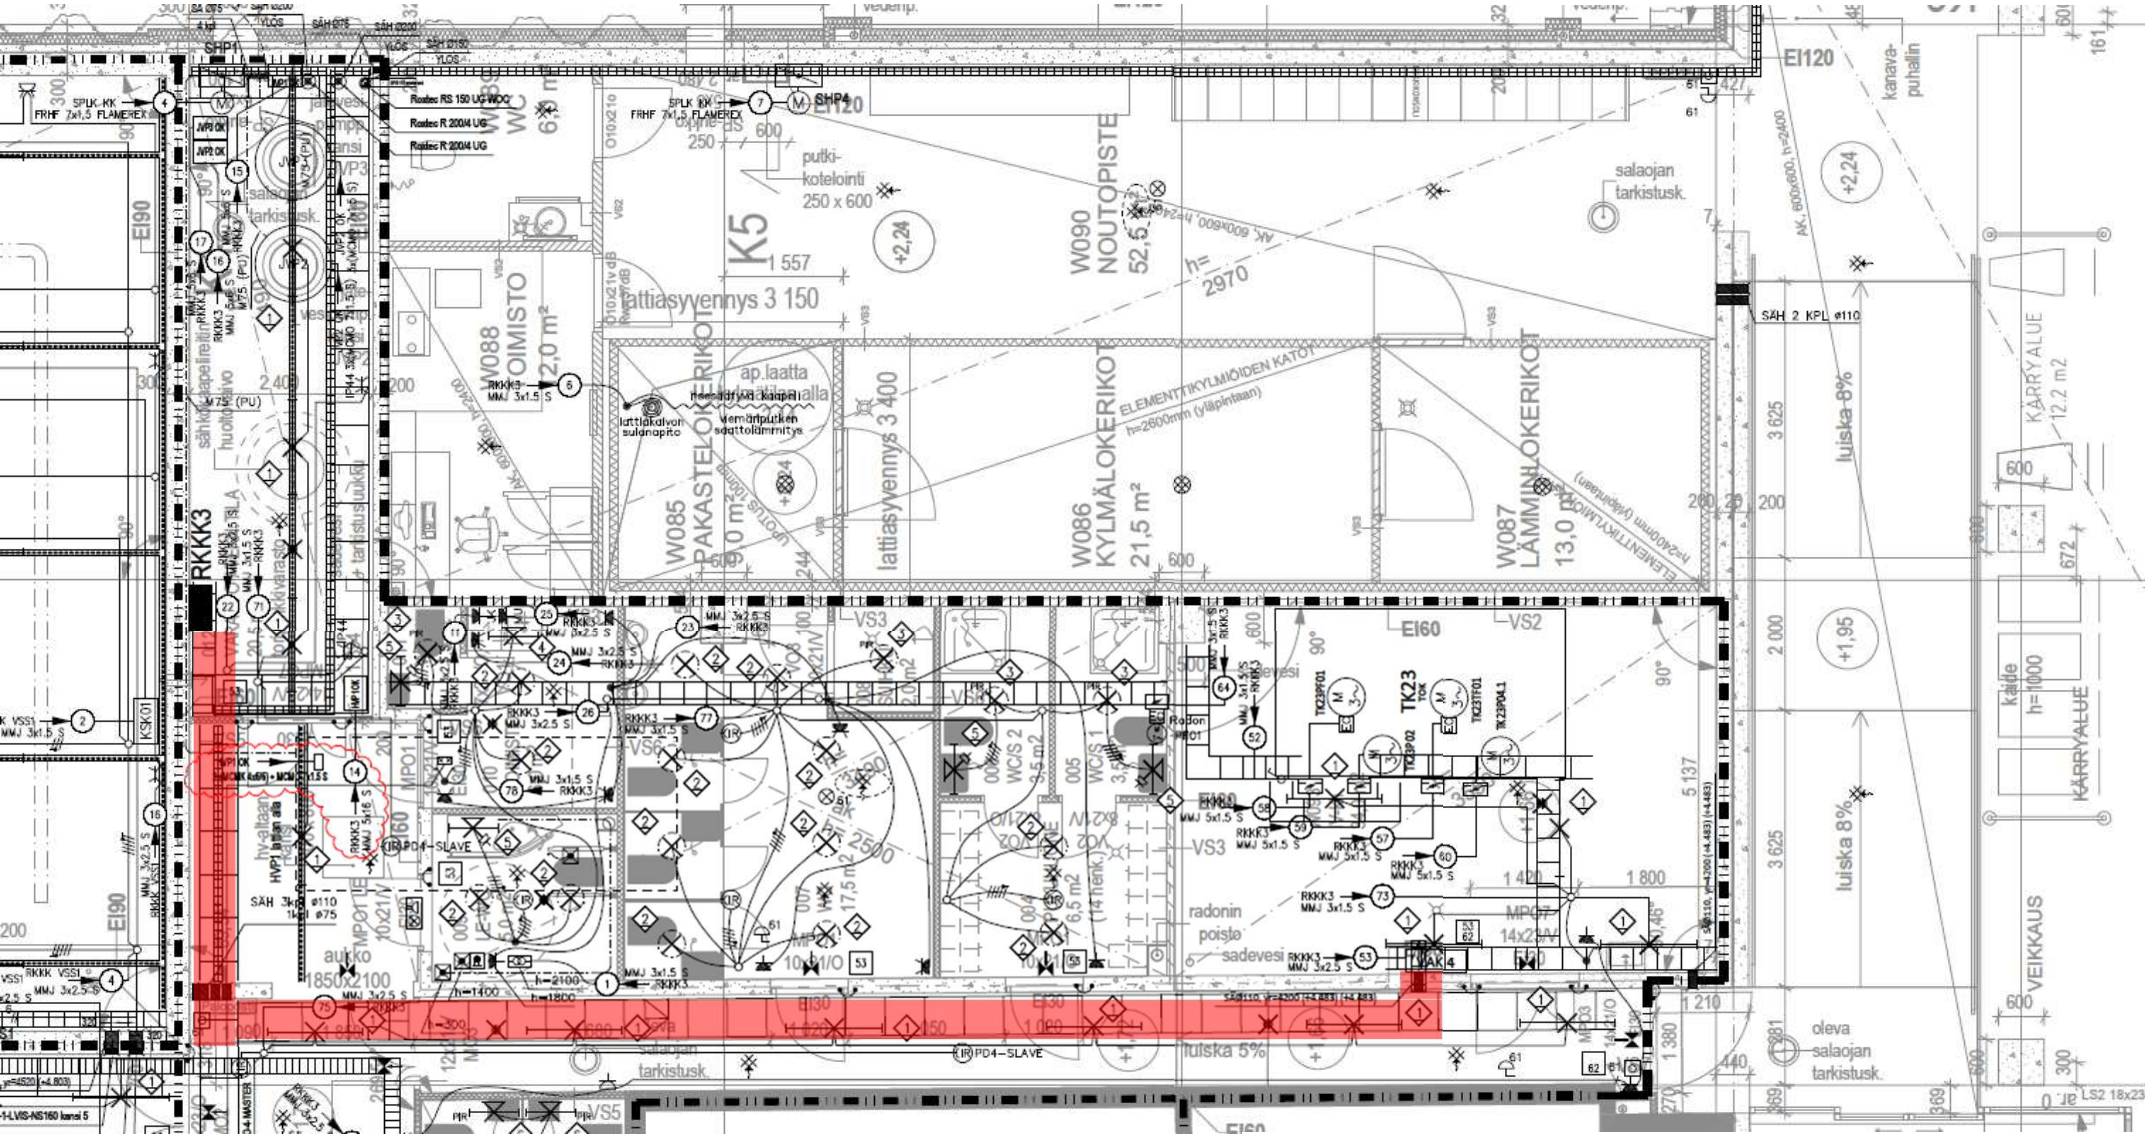

W088 OIMISTO 2,0 m²
W085 PAKASTELOKERIKOT 9,0 m²
W086 KYLMÄLOKERIKOT 21,5 m²
W087 LÄMMINLOKERIKOT 13,0 m²
W090 NOUTOPISTE 52,5 m²
K5
lattiasyvennys 3 150
lattiasyvennys 3 400
putki-kotelointi 250 x 600
salaojan tarkistusk.
oleva salaojan tarkistusk.
radonin poisto
sadevesi
luiska 8%
luiska 5%
KÄRRYALUE
VEIKKAUS
kaide h=1000
kanava-puhallin
ELEMENTTIKYLMIÖIDEN KATOT h=2600mm (yläpintaan)
ELEMENTTIKYLMIÖIDEN h=2400mm (yläpintaan)
SÄH 2 KPL ø110
SÄH 3kpl ø110 1kpl ø75
aukko 1850x2100
RKKK3
EI120
EI60
EI90
EI30
PD4-SLAVE