LIITE 4

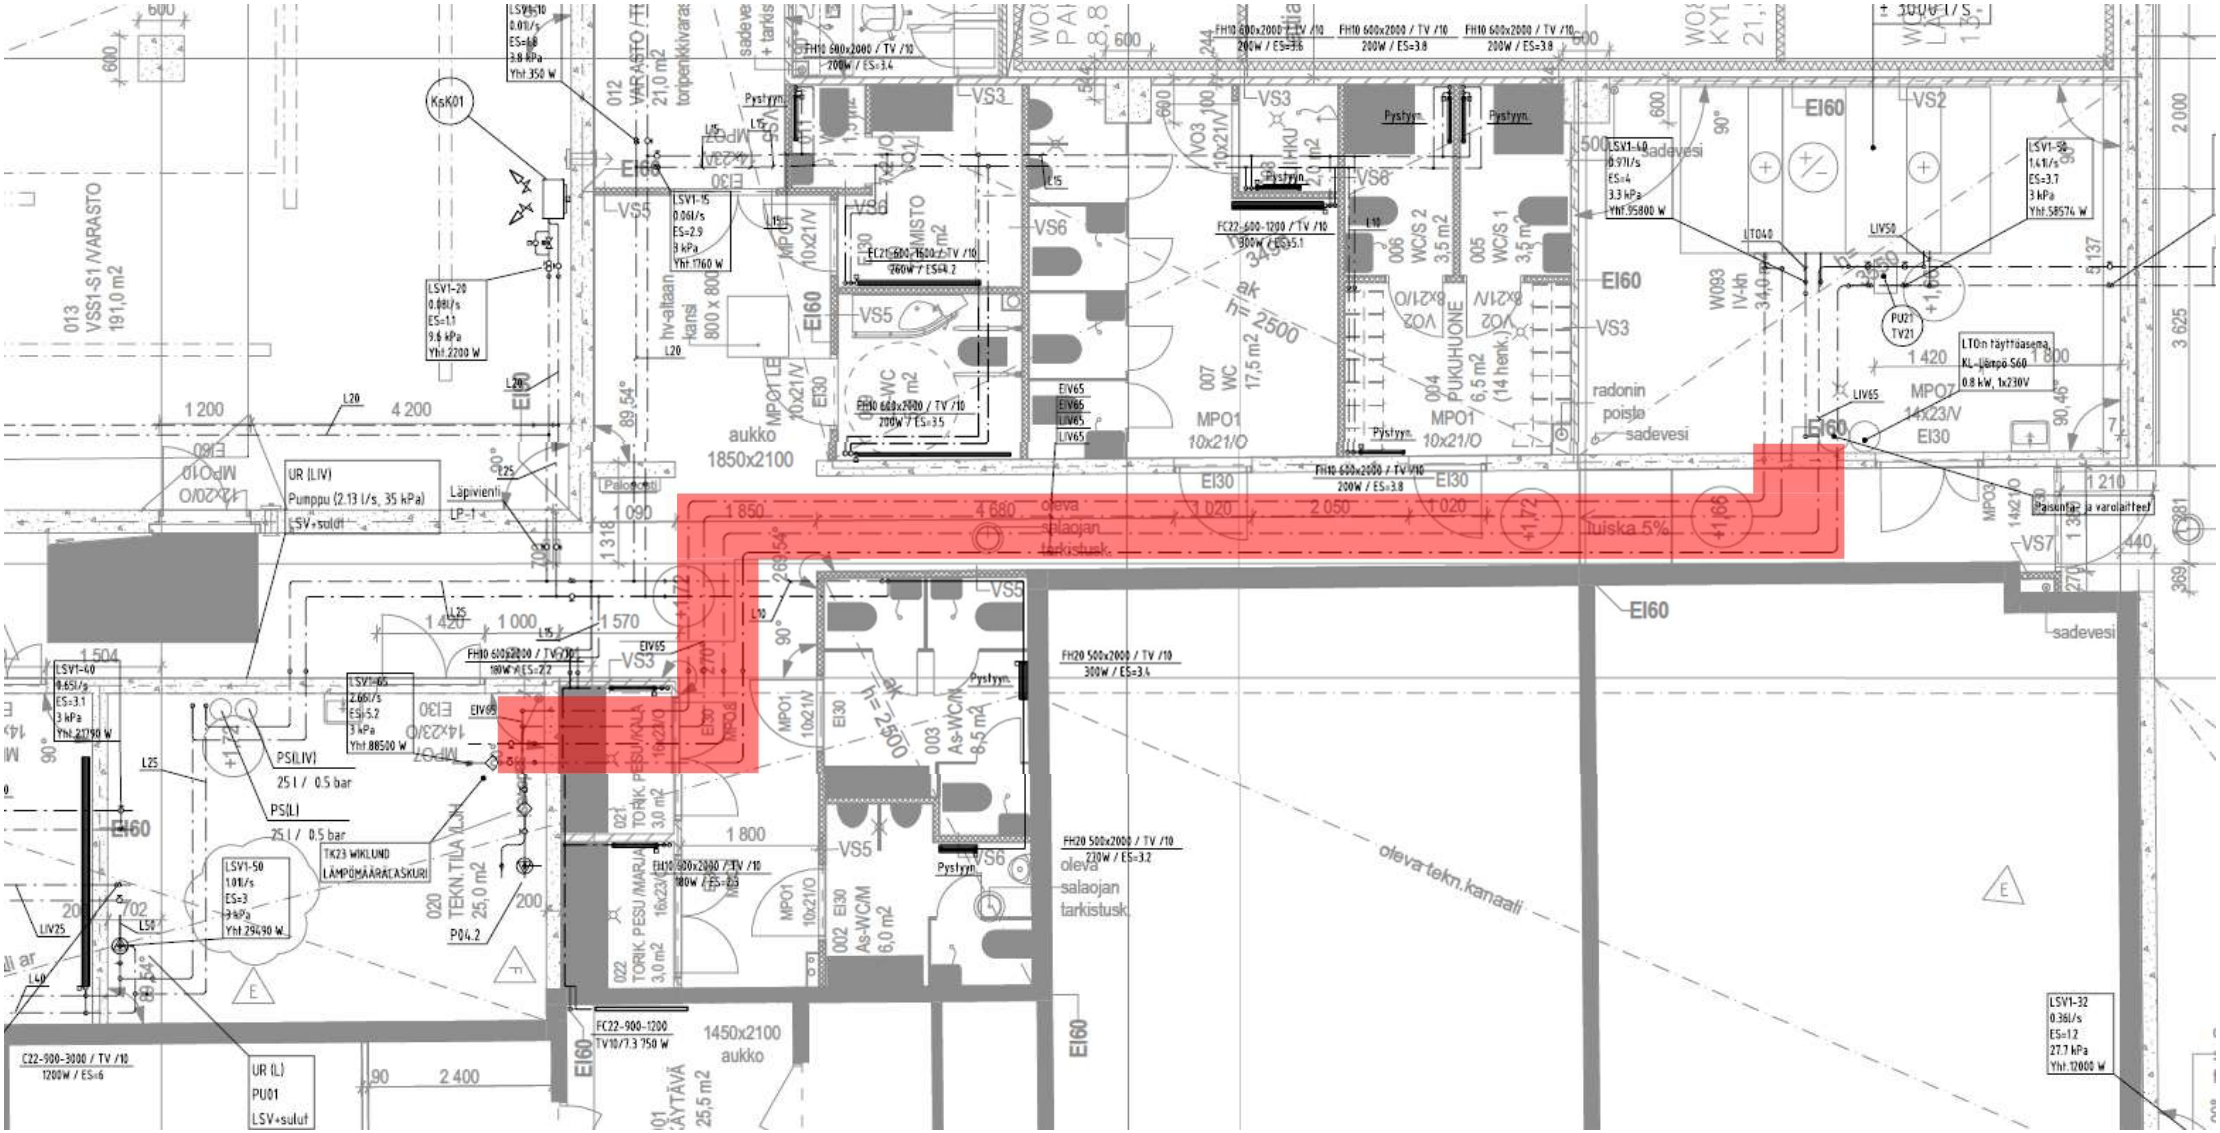
oleva salaojan tarkistusk.
oleva-tekn.kanaali
aukko 1850x2100
aukko 1450x2100
radonin poisto
sadevesi
EI60
EI30
VS3
VS5
VS6
VS7
VS8
PU01 LSV+sulut
PU02 TV21
PU04.2
MPO1 10x21/O
MPO7 14x23/V EI30
FC22-900-1200 / TV10 / 1200W / ES=6
FC22-900-1200 TV10/7.3 750 W
FH20 500x2000 / TV /10 300W / ES=3.6
FH20 500x2000 / TV /10 220W / ES=3.2
FH10 600x2000 / TV /10 200W / ES=3.8
FH10 600x2000 / TV /10 200W / ES=3.4
FH30 600x2000 / TV /10 200W / ES=3.5
FC21-600-1600 / TV /10 760W / ES=4.2
FC22-600-1200 / TV /10 300W / ES=5.1
LSV1-10 0.01l/s ES=6 3.8 kPa Yht 350 W
LSV1-15 0.06l/s ES=2.9 3 kPa Yht 1760 W
LSV1-20 0.68l/s ES=1.1 9.6 kPa Yht 2200 W
LSV1-40 9.65l/s ES=3.1 3 kPa Yht 21790 W
LSV1-50 1.01l/s ES=3 3 kPa Yht 2940 W
LSV1-65 2.66l/s ES=5.2 3 kPa Yht 88500 W
LSV1-10 0.97l/s ES=4 3.3 kPa Yht 95800 W
LSV1-32 0.36l/s ES=12 27.7 kPa Yht 12000 W
LSV1-32 1.41l/s ES=3.7 3 kPa Yht 58574 W
UR (LIV) Pumppu (2.13 l/s, 35 kPa) LSV+soluit
UR (L) PU01 LSV+sulut
PS(LIV) 25 l / 0.5 bar
PS(L) 25 l / 0.5 bar
TK23 WIKLUND LÄMPÖMÄÄRÄTASKURI
LTOn täyttöasema KL-Lämpö S60 0.8 kW, 1x230V
Läpivienti LP-1
Palopelti
Pystyyn
Paisunta- ja varolaitteet
TEKN.TILA
VARASTO
WC/S 1
WC/S 2
PUKUHUONE
As-WC/M
TORIK. PESU/KALA
TORIK. PESU/MARJA
KÄYTÄVÄ
hv-altaan kansi 800 x 800
huiska 5%
sadevesi
1 850
4 680
2 050
1 020
1 420
1 000
1 570
1 504
1 800
2 400
4 200
1 200
1 090
1 318
1 210
2 000
3 625
9 137
3 381
440
369
2 500
h= 2500
h= 2450
h= 2500
+1,72
+1,66
+1,65
+1,60
+1,00
89,54°
90,46°
90°
26,54°