


TASOPIIRUSTUS, 1:100



POIKKILEIKKAUS A-A, 1:50


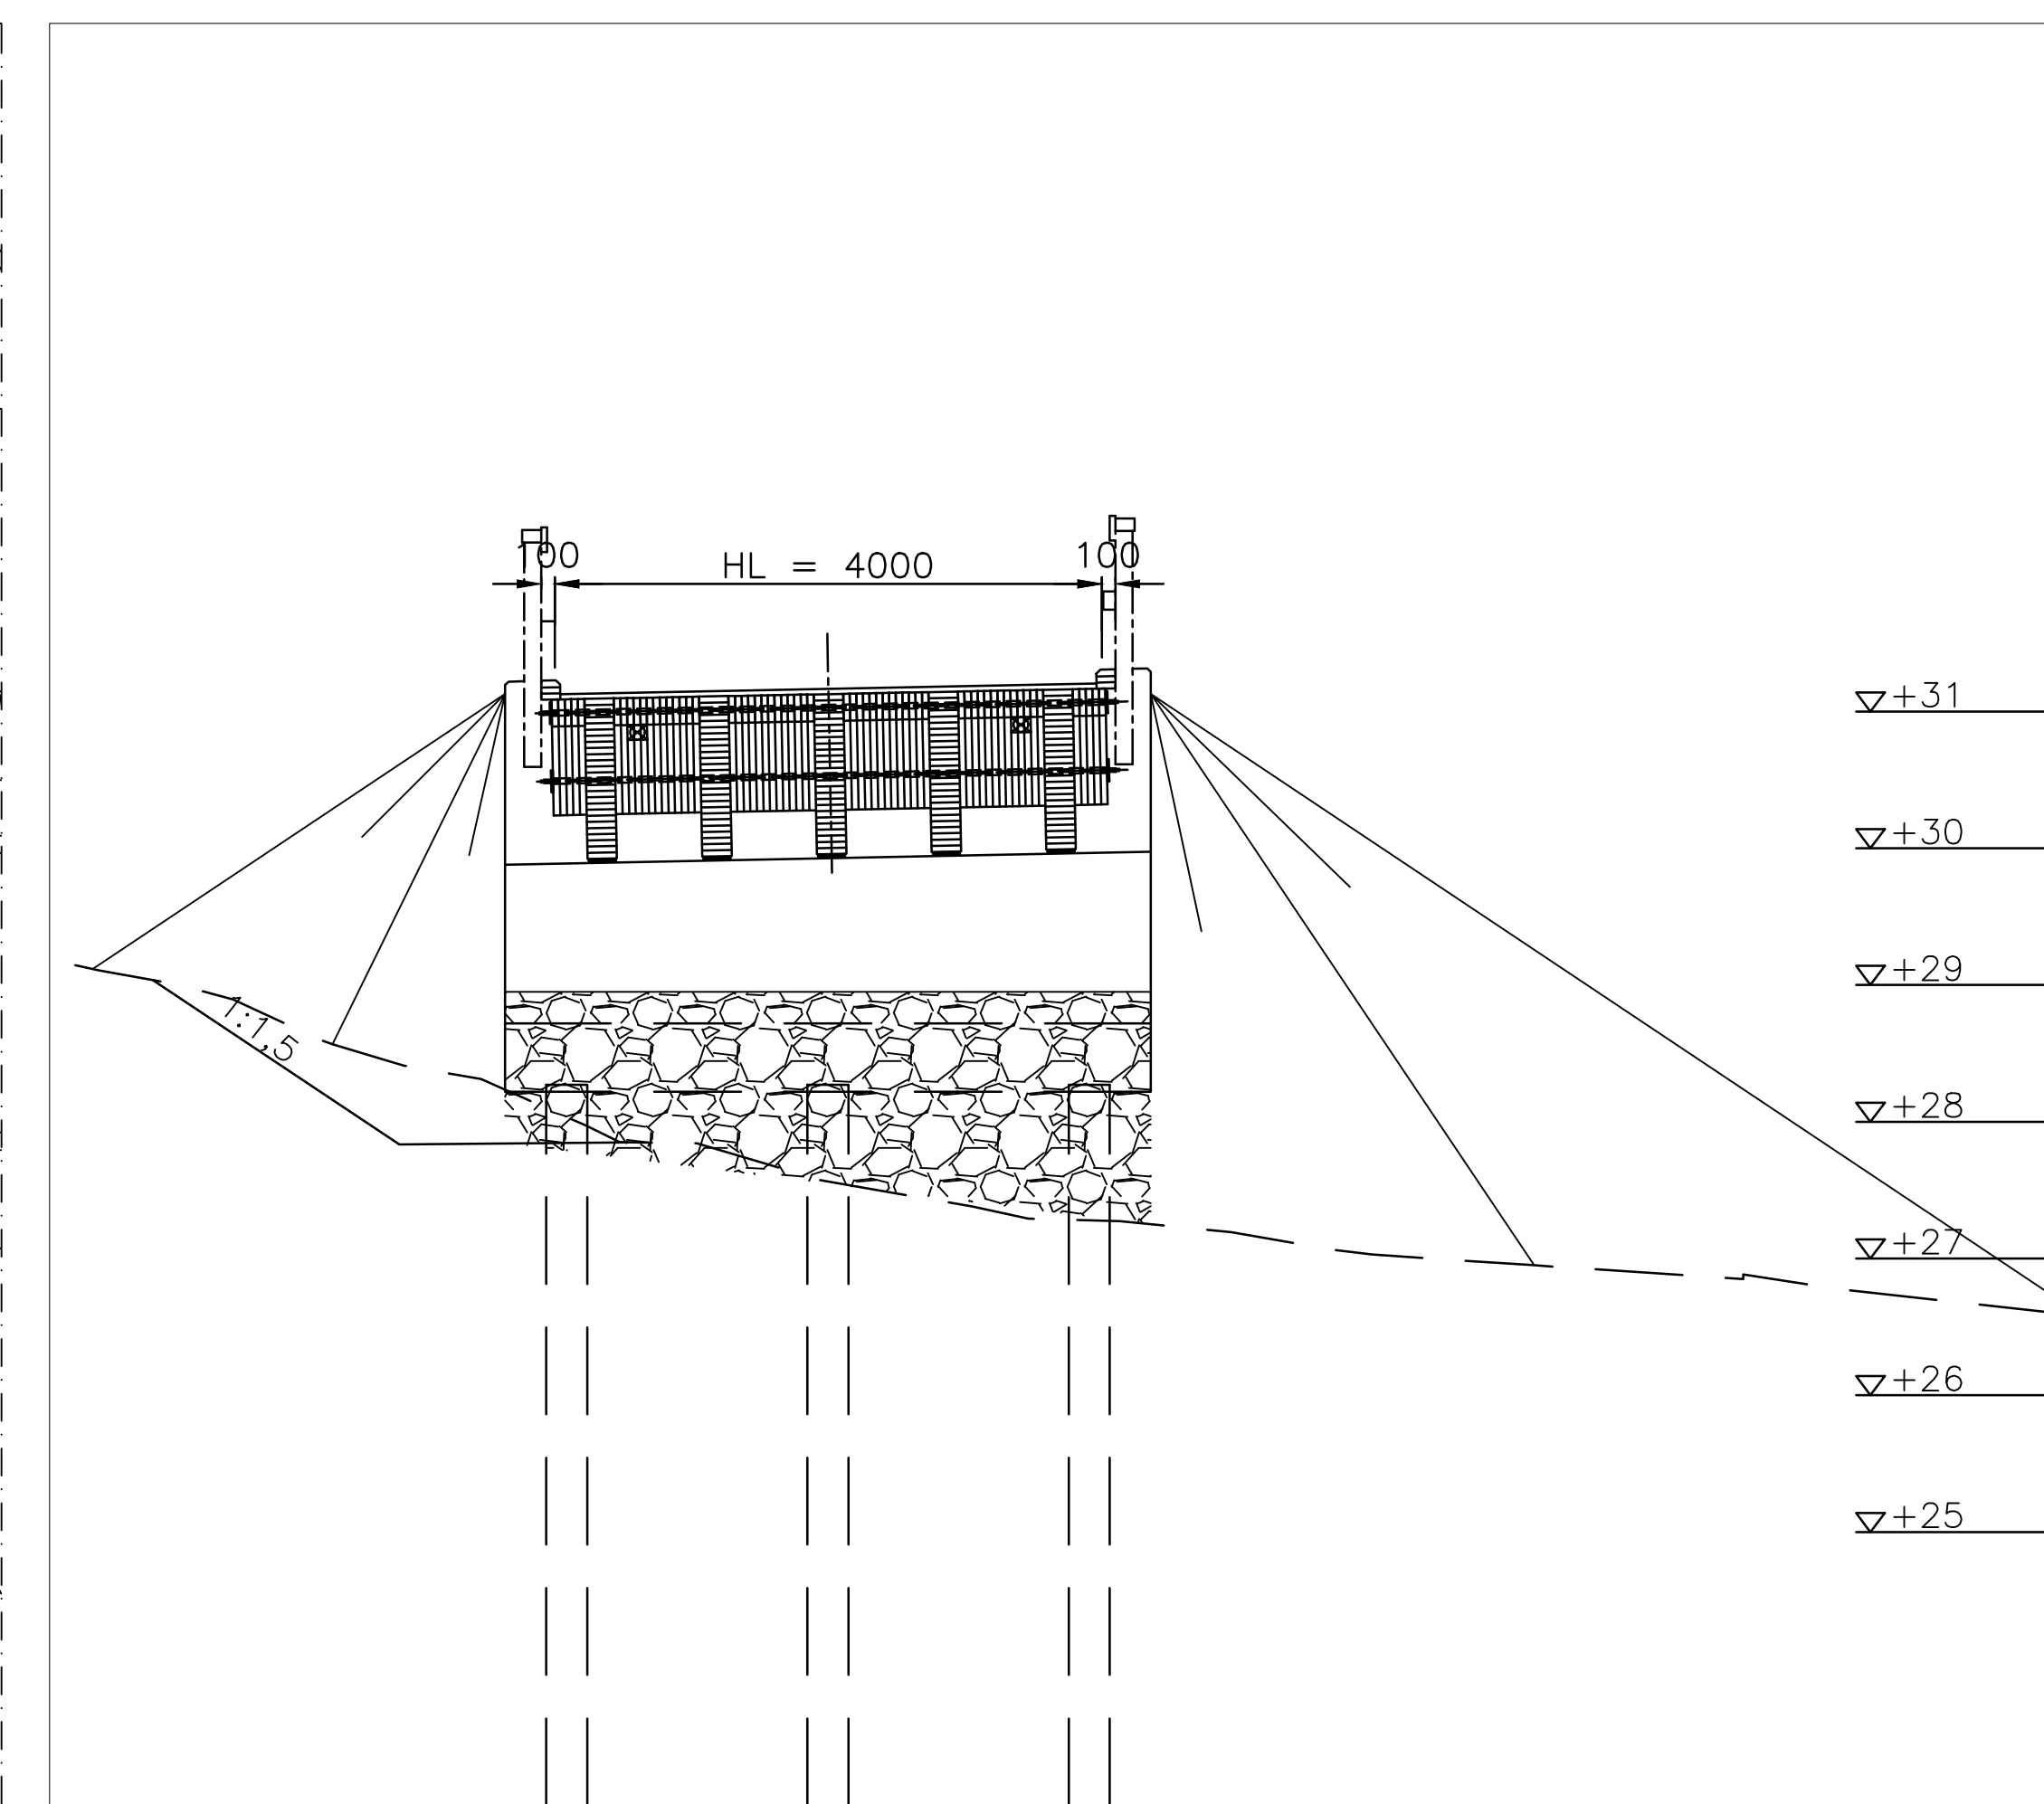


MITTAUSJÄRJESTELMÄT  
 KOORDINAATTIJÄRJESTELMÄ: ETRS-GK23  
 KORKEUSJÄRJESTELMÄ: N2000

PÄÄMATERIAALI

PUUTAVARA	LIMAPUUPALKIT GL30c SAHATAVARA C30			
BETONI	PERUSLAATTA	Ro03 R4	C30/37-2	cnom= 50/100 mm
	SIIPIMUURIT	Ro12 R2	C35/45-3	P20 cnom= 45 mm
	REUNAPALKIT	Ro22 R2	C35/45-3	P50 cnom= 50 mm
	BETONITERÄS	B500B		
PAALUT	TERÄSPUTKIPAALUT/TERÄSBETONIPAALUT			
VARUSTEET				
KAITEET	SILLAN JA PENKEREEN KAITEET, PUISET SÄLEKAITEET C24 SUOLAPAINEKYLLÄSTETTY			
VALAISTUS	KAIDEVALAISTUS			
SIIRTYMÄLAATAT	PUISET			
LAAKERIT	KUMILEVYLAAKERIT			
VERHOUKSET	ETULUISKIIN MOLSKOTTIVERHOUS SILKO 2.917 MUKAAN KEILAT NURMETETAAN SILKO 2.916 MUKAAN			
TARKKAILUTAPIT	InfraRYL 42001.5.3 MUKAAN			
VARAUSPUTKET	EI TARVETTA SIIJOITAA SILTAAN			
KANNEN PINTARAKENTEET	KUMIBITUMIVALUASFALTTI 12/80 + KARKEUTUS 30 mm			
ROUTAERISTEET:	SUULAKEPURISTETTU POLYSTYREENI 70 mm			
ALUS- JA YMPÄRYSTÄYTÖT:	MURSKE #32-64 mm TIIVISTETÄÄN INFRARYL MUKAAN			
KUORMA	KL / 6.12.2017			
JM,VA	38 m			
HL	4 m			

PITUUSLEIKKAUS B-B, 1:100

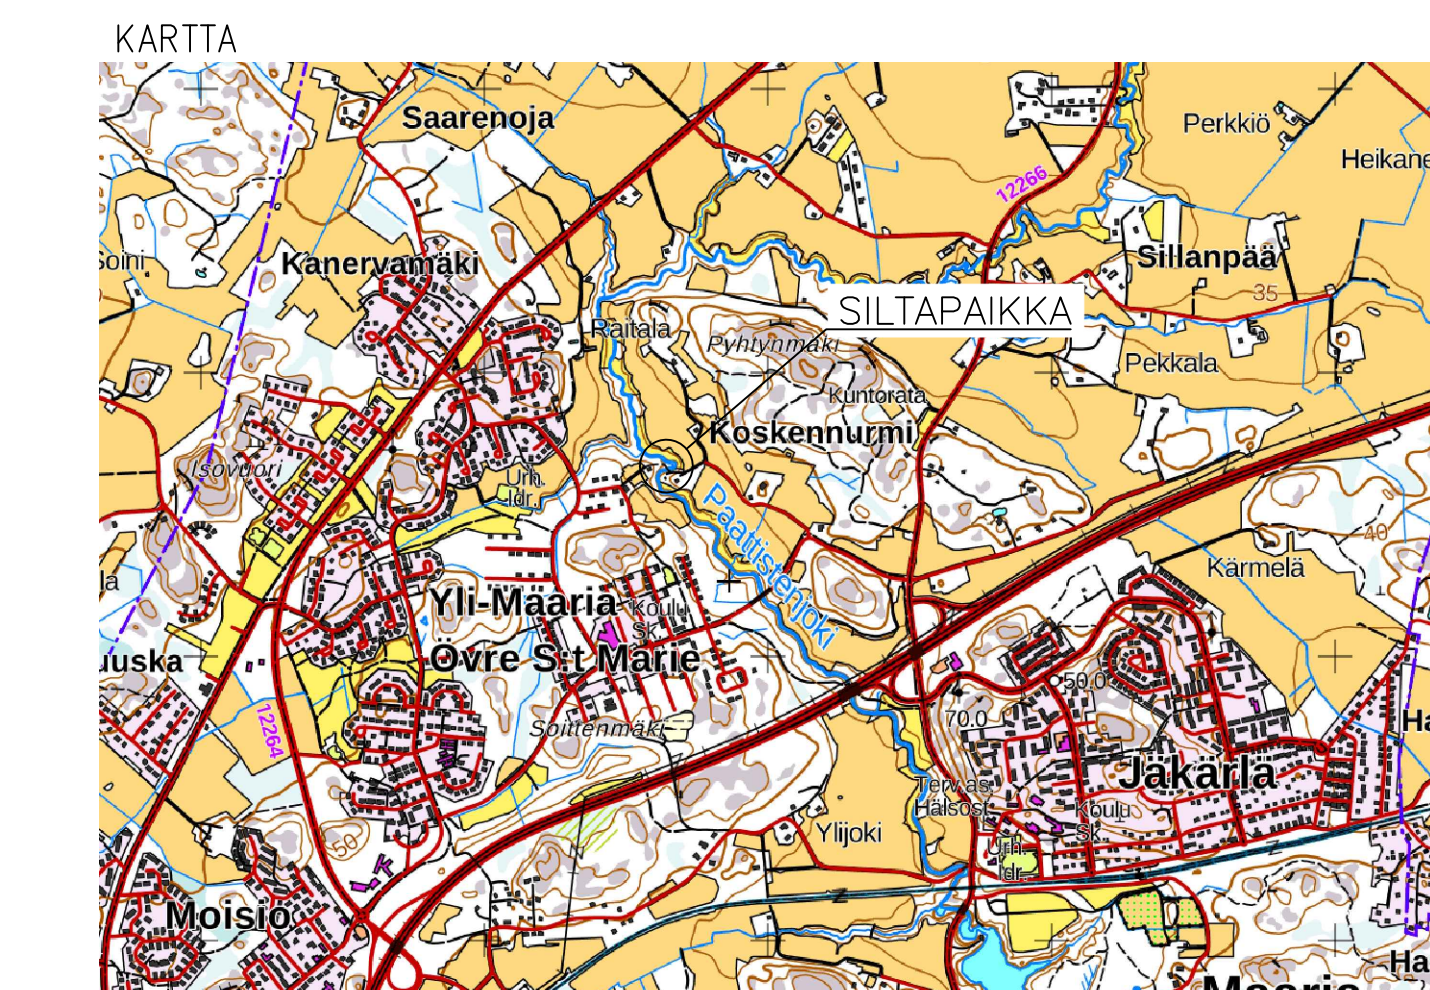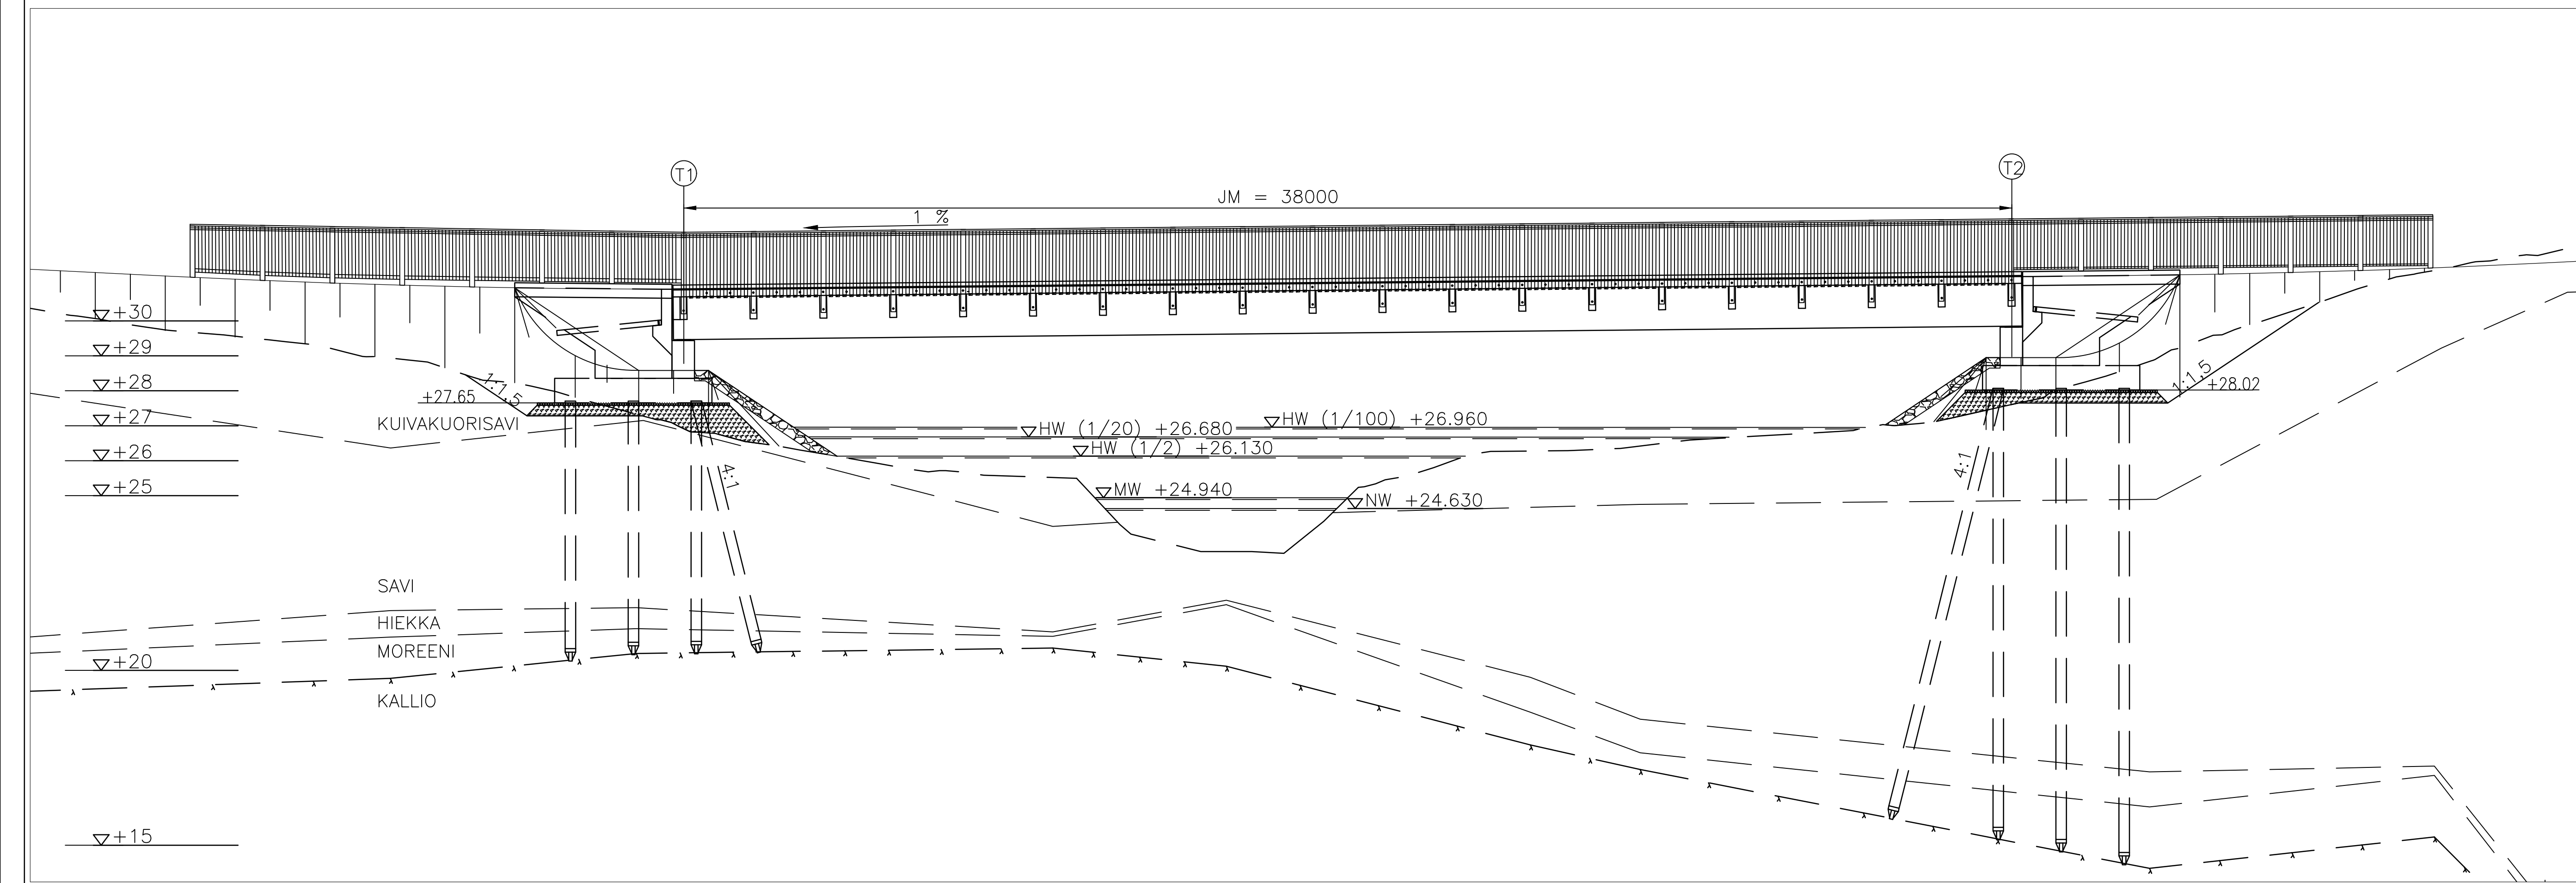

HYVÄKSIINTI:	VIRAN PUOLESTA:		
KAUPUNKIRAKENNUKSEEN:	- 099 KOSKENNURMI, 097 Yli-Maaria		
ASUNTOALUEEN:	- KOSKENNURMI (ASUNTOALUEOHJEUS 4.4.2022)		
YLEIS- / PUUSTOSUUNNITELMA:	-		
LIIKENNESUUNNITELMA:	-		
KATULIIOKKA:	5		
KORVAUSPIIRUSTUKSEN:	-		
KORVAUSOSITANPIIRUSTUKSEN:	-		
KORVATTUPIIRUSTUKSELLA:	-		
KORVATTUOSITANPIIRUSTUKSELLA:	-		
TUUNNITUS- JA TÄYDENNYS:	PIIRUSTUS	SUUNNITELMA	TARKASTUS
TURUN KAUPUNGIN KAUPUNKIYMPÄRISTÖTOIMIALA KAUPUNKIRAKENTAMISEN PALVELUALUE KAUPUNKIYMPÄRISTÖN TOTEUTUSSUUNNITELUOSIKKO			
KOHDE:	Pääpiirustus		
SUUNNITTELIJA:	FCG	TARKASTAJA:	MITTAKAAVA: 1:200 / 1:100 / 1:50
PIIRUSTUSPÄIVÄYKSI:	27.09.2023	PIIRUSTUSNUMERO:	P 015.3_001
FCG Finnish Consulting Group Oy Osionkatu 34 00010 Helsinki Puh. 0104970 www.fcg.fi	HYV.:	T.Miettinen	MUUTOS:
	TARKK.		
	LAAT.	P. Paavola	