



Tyyppiokkieikkaus 1:100
Otto Korhosen katu, pl 50

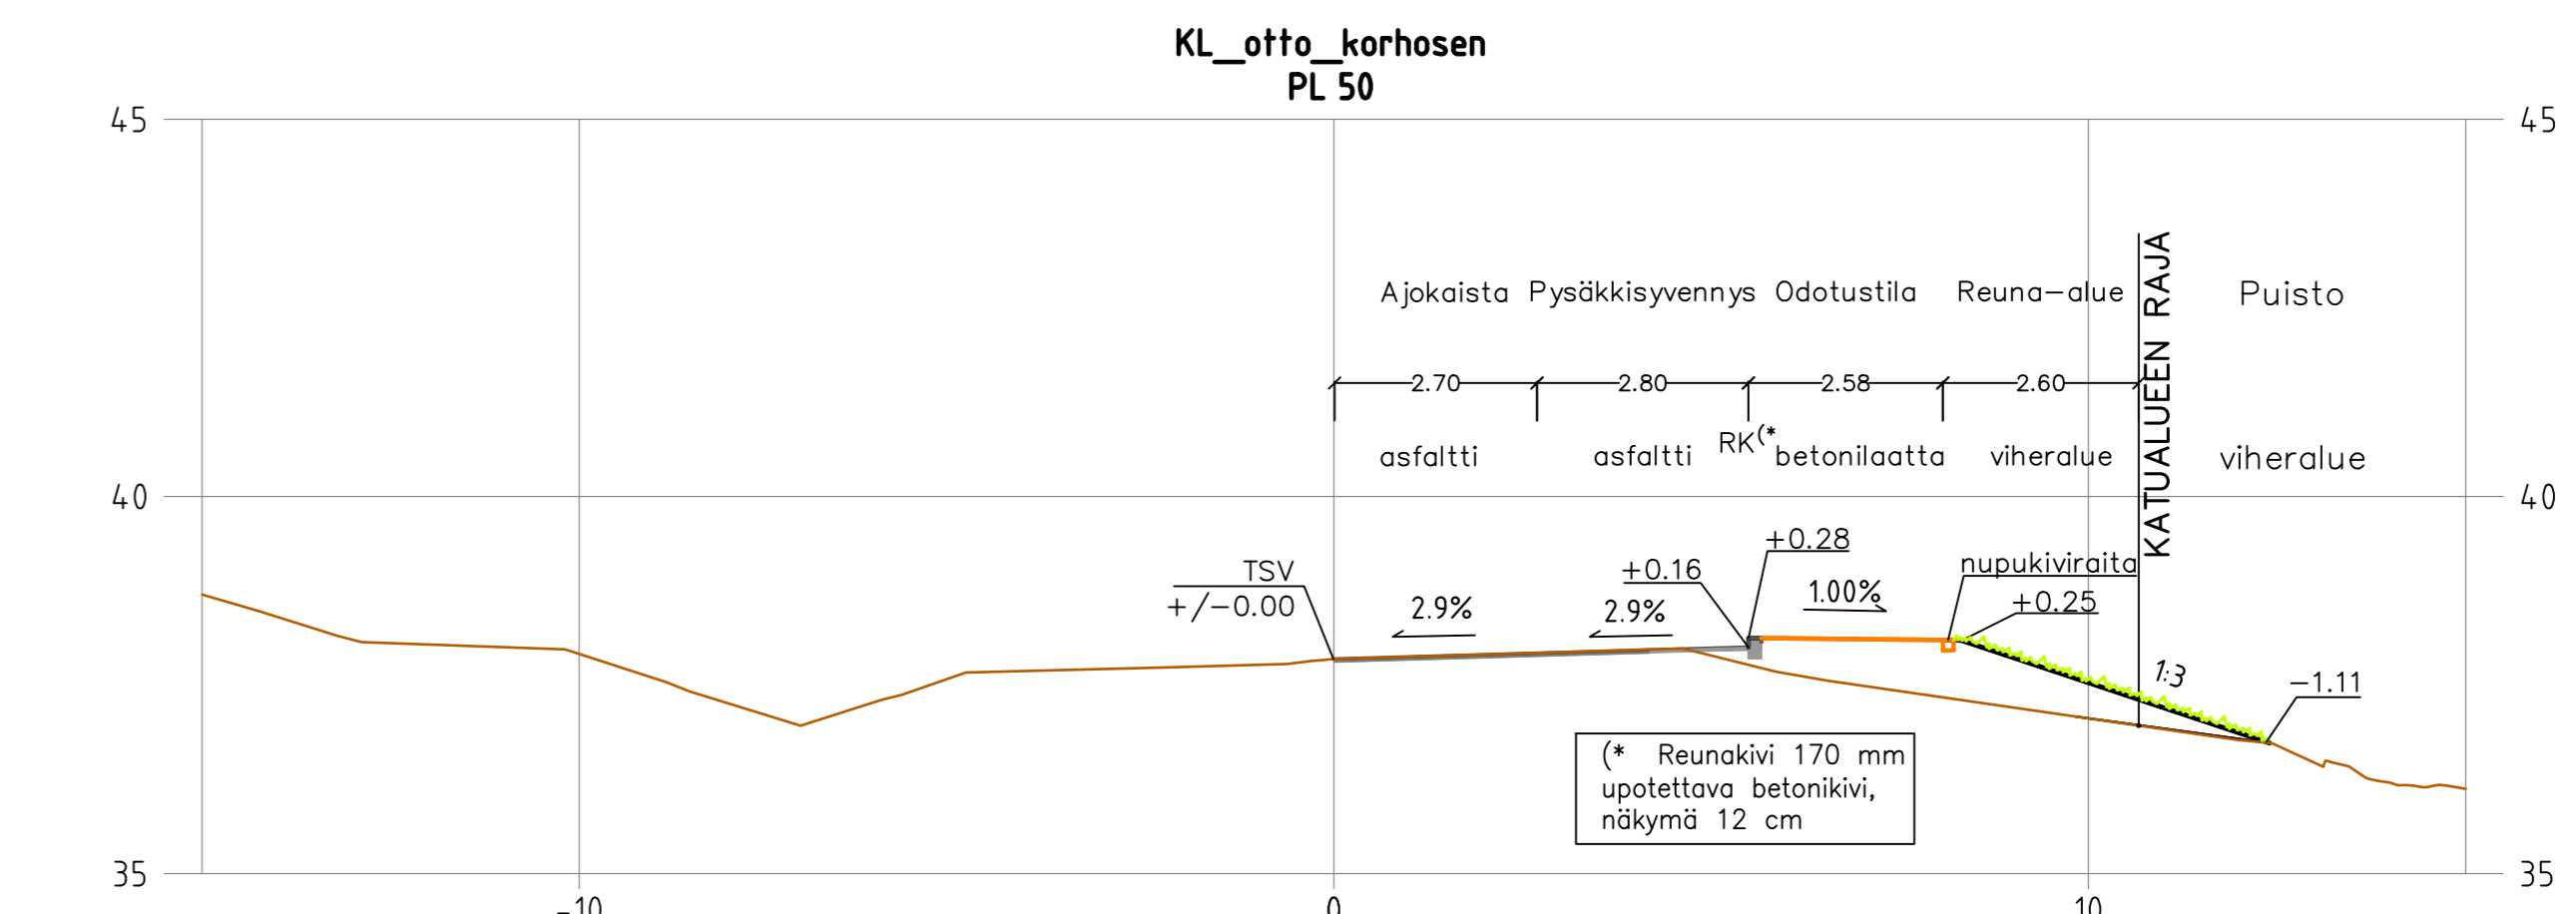

Tyyppiokkieikkaus 1:100
Otto Korhosen katu, pl 60 (linja-autopysäkin katoksen kohta)

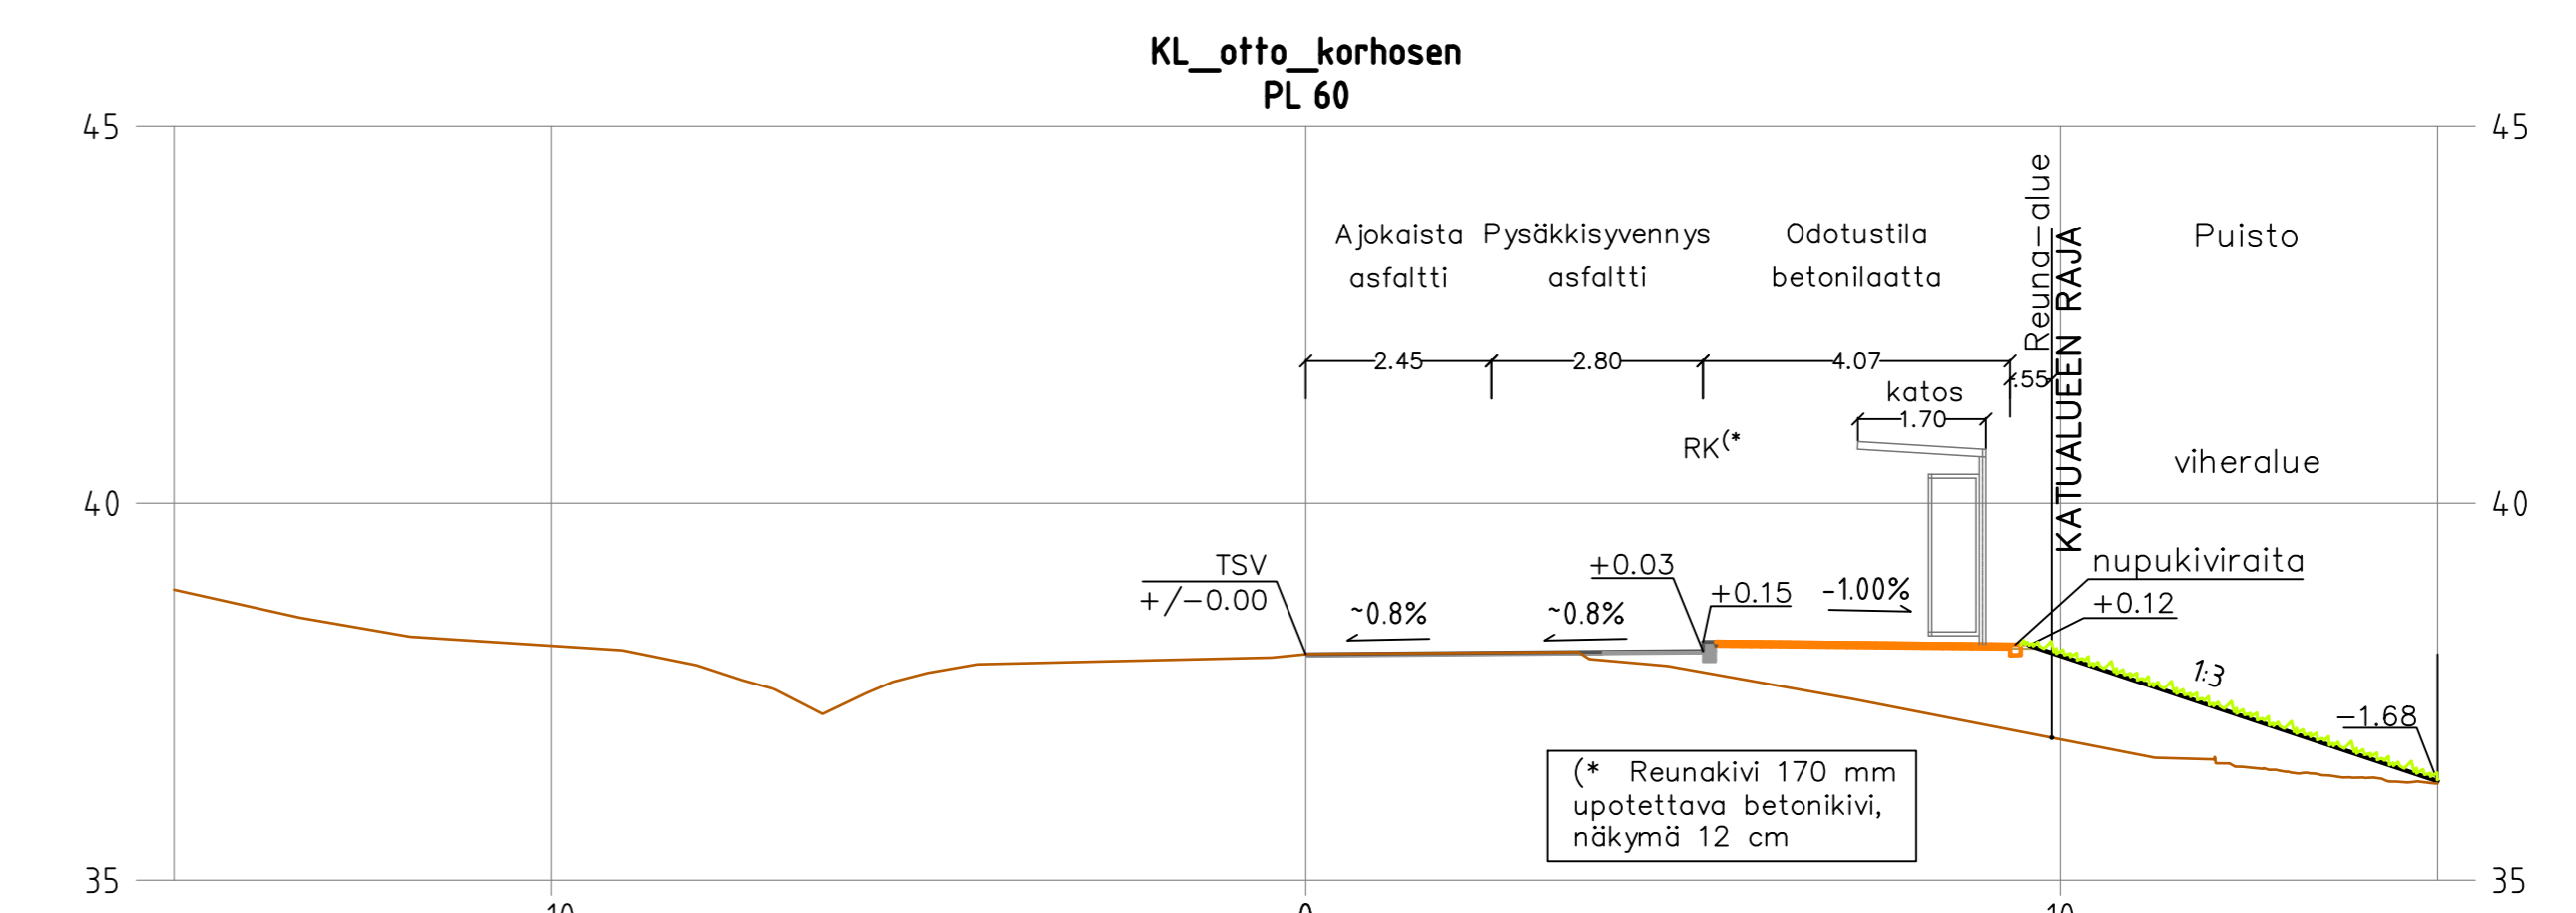

Merkkien selitykset:

- SUUNNITELTU KORKEUS
- MAANPINNAN KORKEUS
- NYKYINEN KORKEUS
- SUUNNITELTU KORKEUS
- ASFALTTI, AJORATA
- BETONILAATTA, JALKAKÄYTTÄVÄ
- VIHERRALLIE
- SORA, PIENNAR
- HUOMIOILAITA
- REUNALINJA
- REUNATURKI
- ROSKA-ASTIA
- SIIRRETTÄVÄ VALAISINPÖLYS

Koordinaattijärjestelmä:
Tiege X,Y: ETRS-GK23
(EUREF-FIN)
Korkeus Z: N2000

HYVÄKSIOTETTU
VIHRI PUOLELTA:

KAUPUNKINUMERO: VARISSUO
ASEMAKAVAN: 24/1993
OAJINUMERO: 2848-2024
LIIKENNESUUNNITELMAN L: 7071_074
KATUKUVA:

KORVAAN PERUSTUKSEN:
KORVAAN OJITAN PERUSTUKSEN: K 7939 012

KORVAATU PERUSTUKSELLA:
KORVAATU OJITAN PERUSTUKSELLA:

ESKON MAATOS JA SUUNNITUS
PAINOS: SUUNNITUSPÖHKKÖ: 2024.2016

TURUN KAUPUNKI, KAUPUNKIYMPÄRISTÖ
KAUPUNKIRAKENTAMINEN
KAUPUNKIYMPÄRISTÖN TOTEUTUSSUUNNITTELU

PROJEKTI: OTTO KORHOSEN KATU
NURKKAPUISTO
Runkolinjapysäkki

SÄÄLÖ: KATUSUUNNITELMA
PUISTOSUUNNITELMA
Asemapiirustus
Tyyppiokkieikkaukset

SUUNNITTELIJA Riina Rasimus	SUUNNITTELUKAVAN A.-M. Hummelin	SARVESTAMINEN Riina Rasimus	VIITIKKAVA 1:200, 1:100
PÄIVÄYS 10.4.2024	HYVÄKSIÖIJÄ Matti Linnakoski	PERUSTUSNUMERO KW 3561_001	MAATOS