



MERKINTÖJEN SELITYKSET

- MAATIILI, KELLERTÄVÄ
- BETONILAATTA "TURKU" 60 x 30 CM, HARMAA
- ISTUTETTAVA SUURI LEHTIPUU
- MAARITILÄ, JUURISUOJUS, ILMASTUSKAIVO
- KANTAVA KASVUALUSTA
- PYÖRIVÄ PUISTOISTUIN
- PYÖREÄ PUISTOPENKKI, PUUKANSI
- ROSKA-ASTIA
- PUISTOPENKKI, SELKÄ- JA KÄSIJALAINEN
- RUNKOLUKITTAVA PYÖRÄTILINE
- SUUNNITELTU MAANPINNAN KORKEUS / NYKYINEN MAANPINNAN KORKEUS
- 4,9 SUUNNITELTU KADUN PINNAN KORKEUS
- KADUN REUNA
- REUNATUKI 8 CM
- MADALLETTU REUNATUKI 4 CM
- BETONITUKIMUURI, VALETTAVA, HARMAA
- SUUNNITELTU POLLARIVALAISIN
- SUUNNITELTU HULEVESIKAIVO
- TULVAREITTI
- 1 TONTTIJAKO REKISTERISSÄ
- 16 KORTTELIN NUMERO
- AK KORTTELIN KÄYTTÖTARKOITUS


Sotilaskodinpolku
Tyypipoikkileikkaus 1:100
PL 40

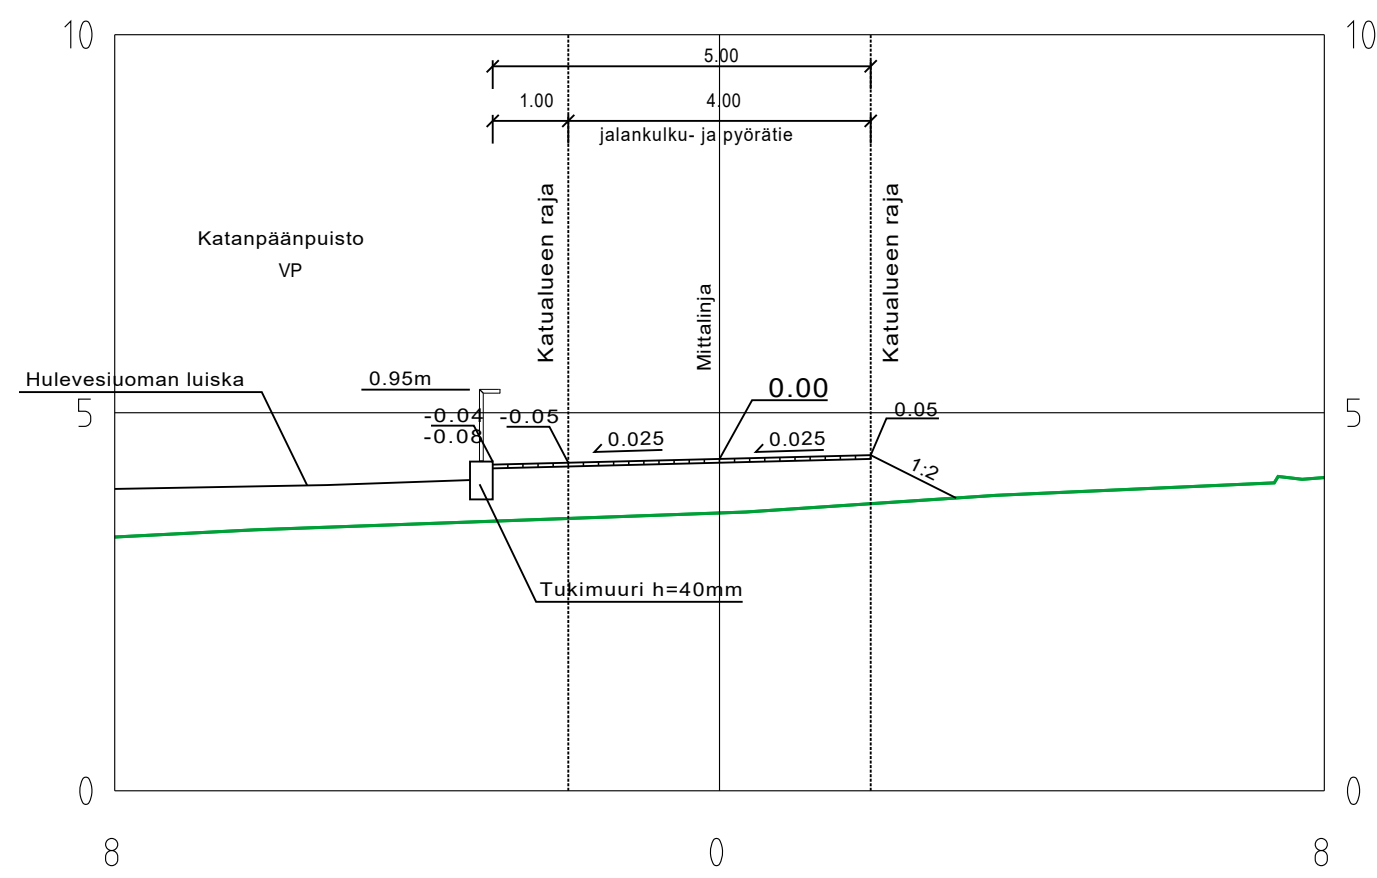


Sotilaskodinpolku
Tyypipoikkileikkaus 1:100
PL 180

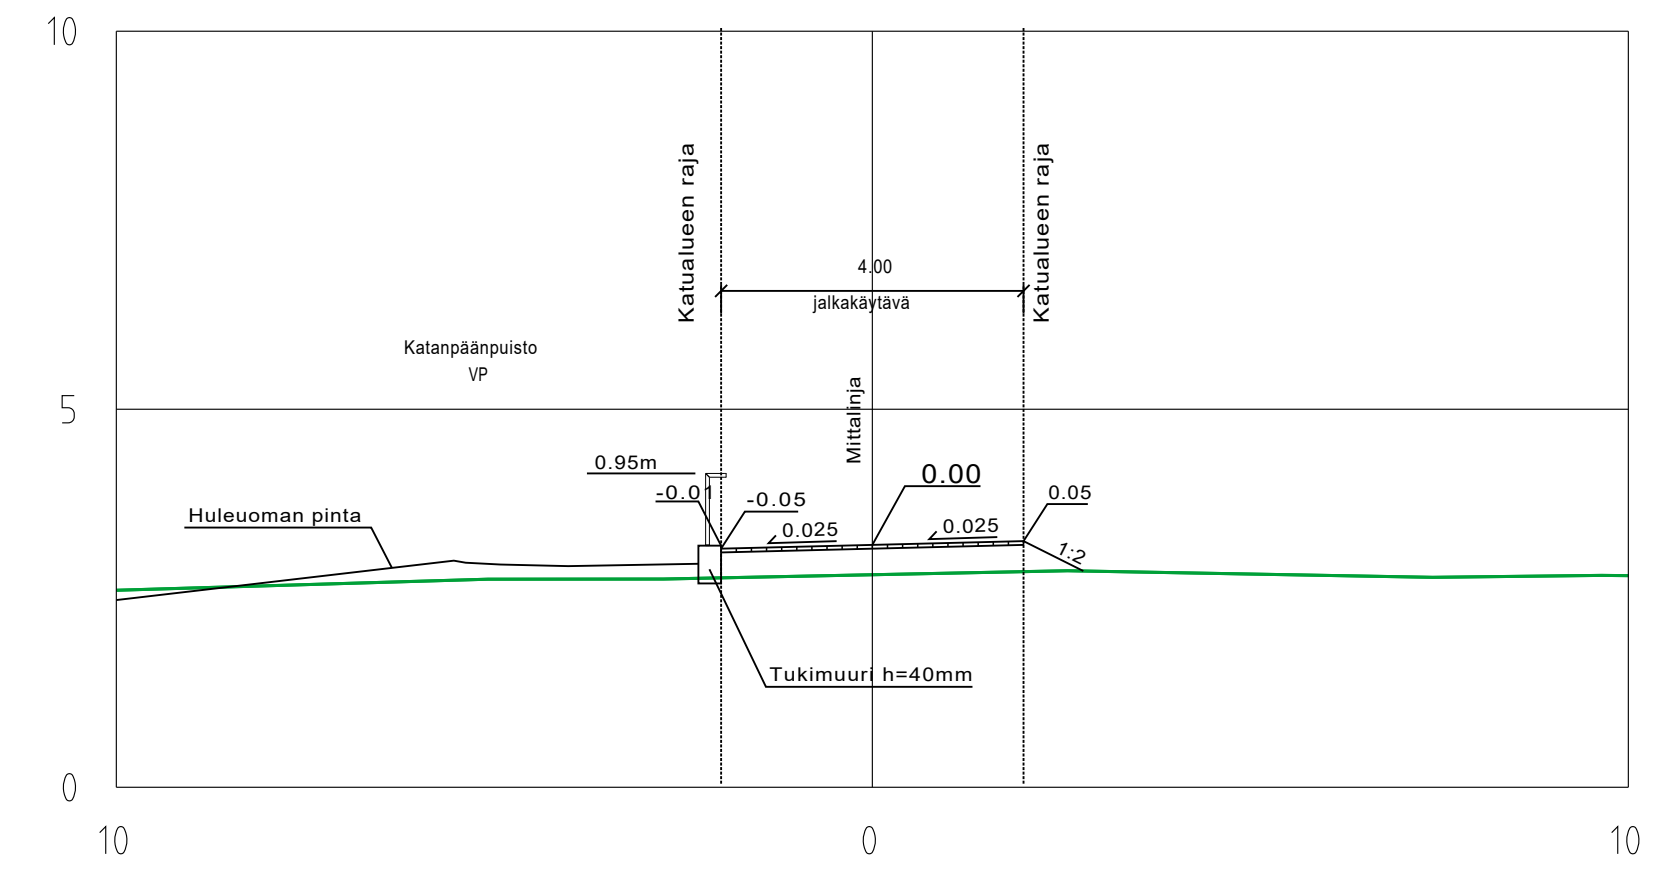

Sotilaskodinpolku
Tyypipoikkileikkaus 1:100
PL 80

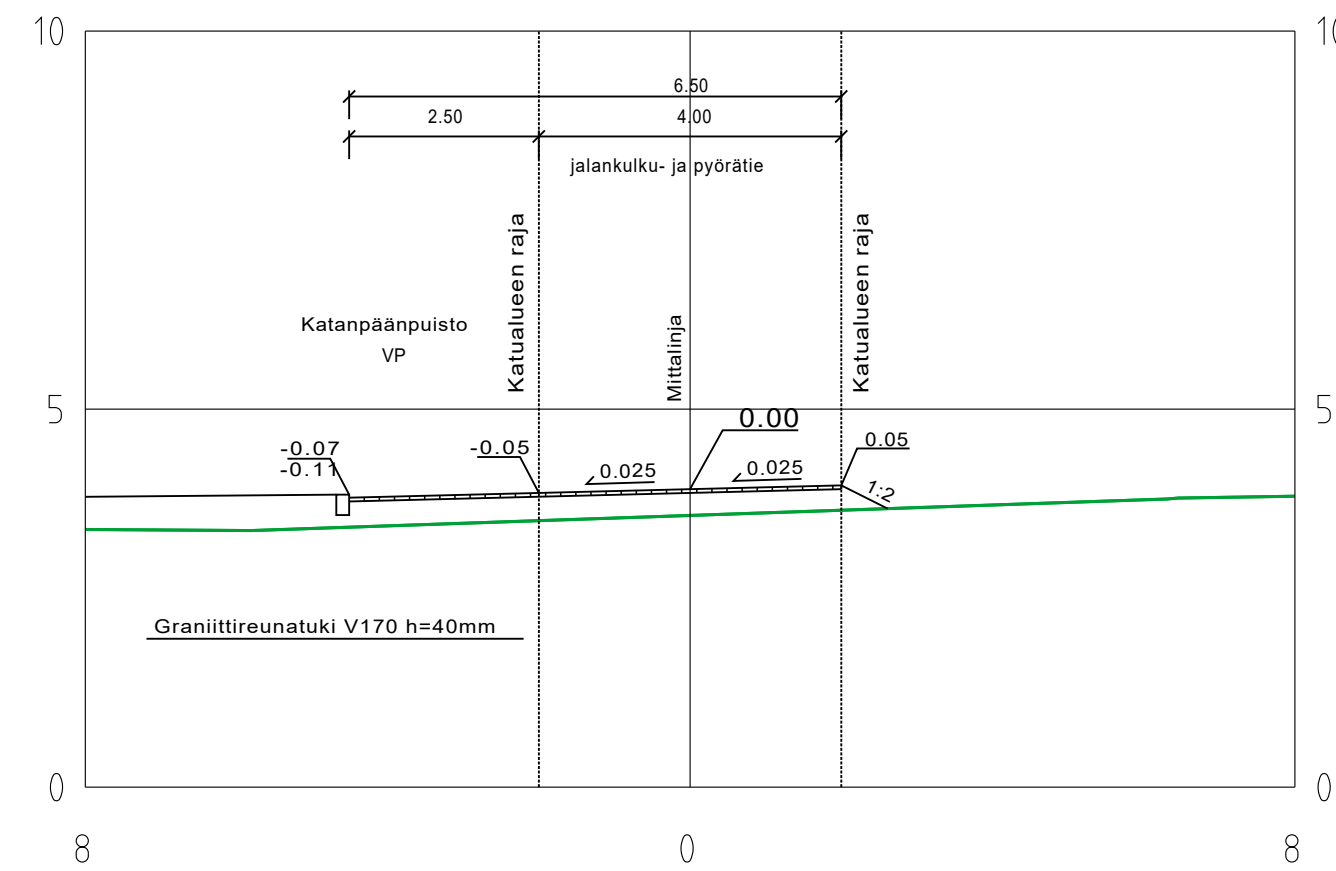

Sotilaskodinpolku
Tyypipoikkileikkaus 1:100
PL 240

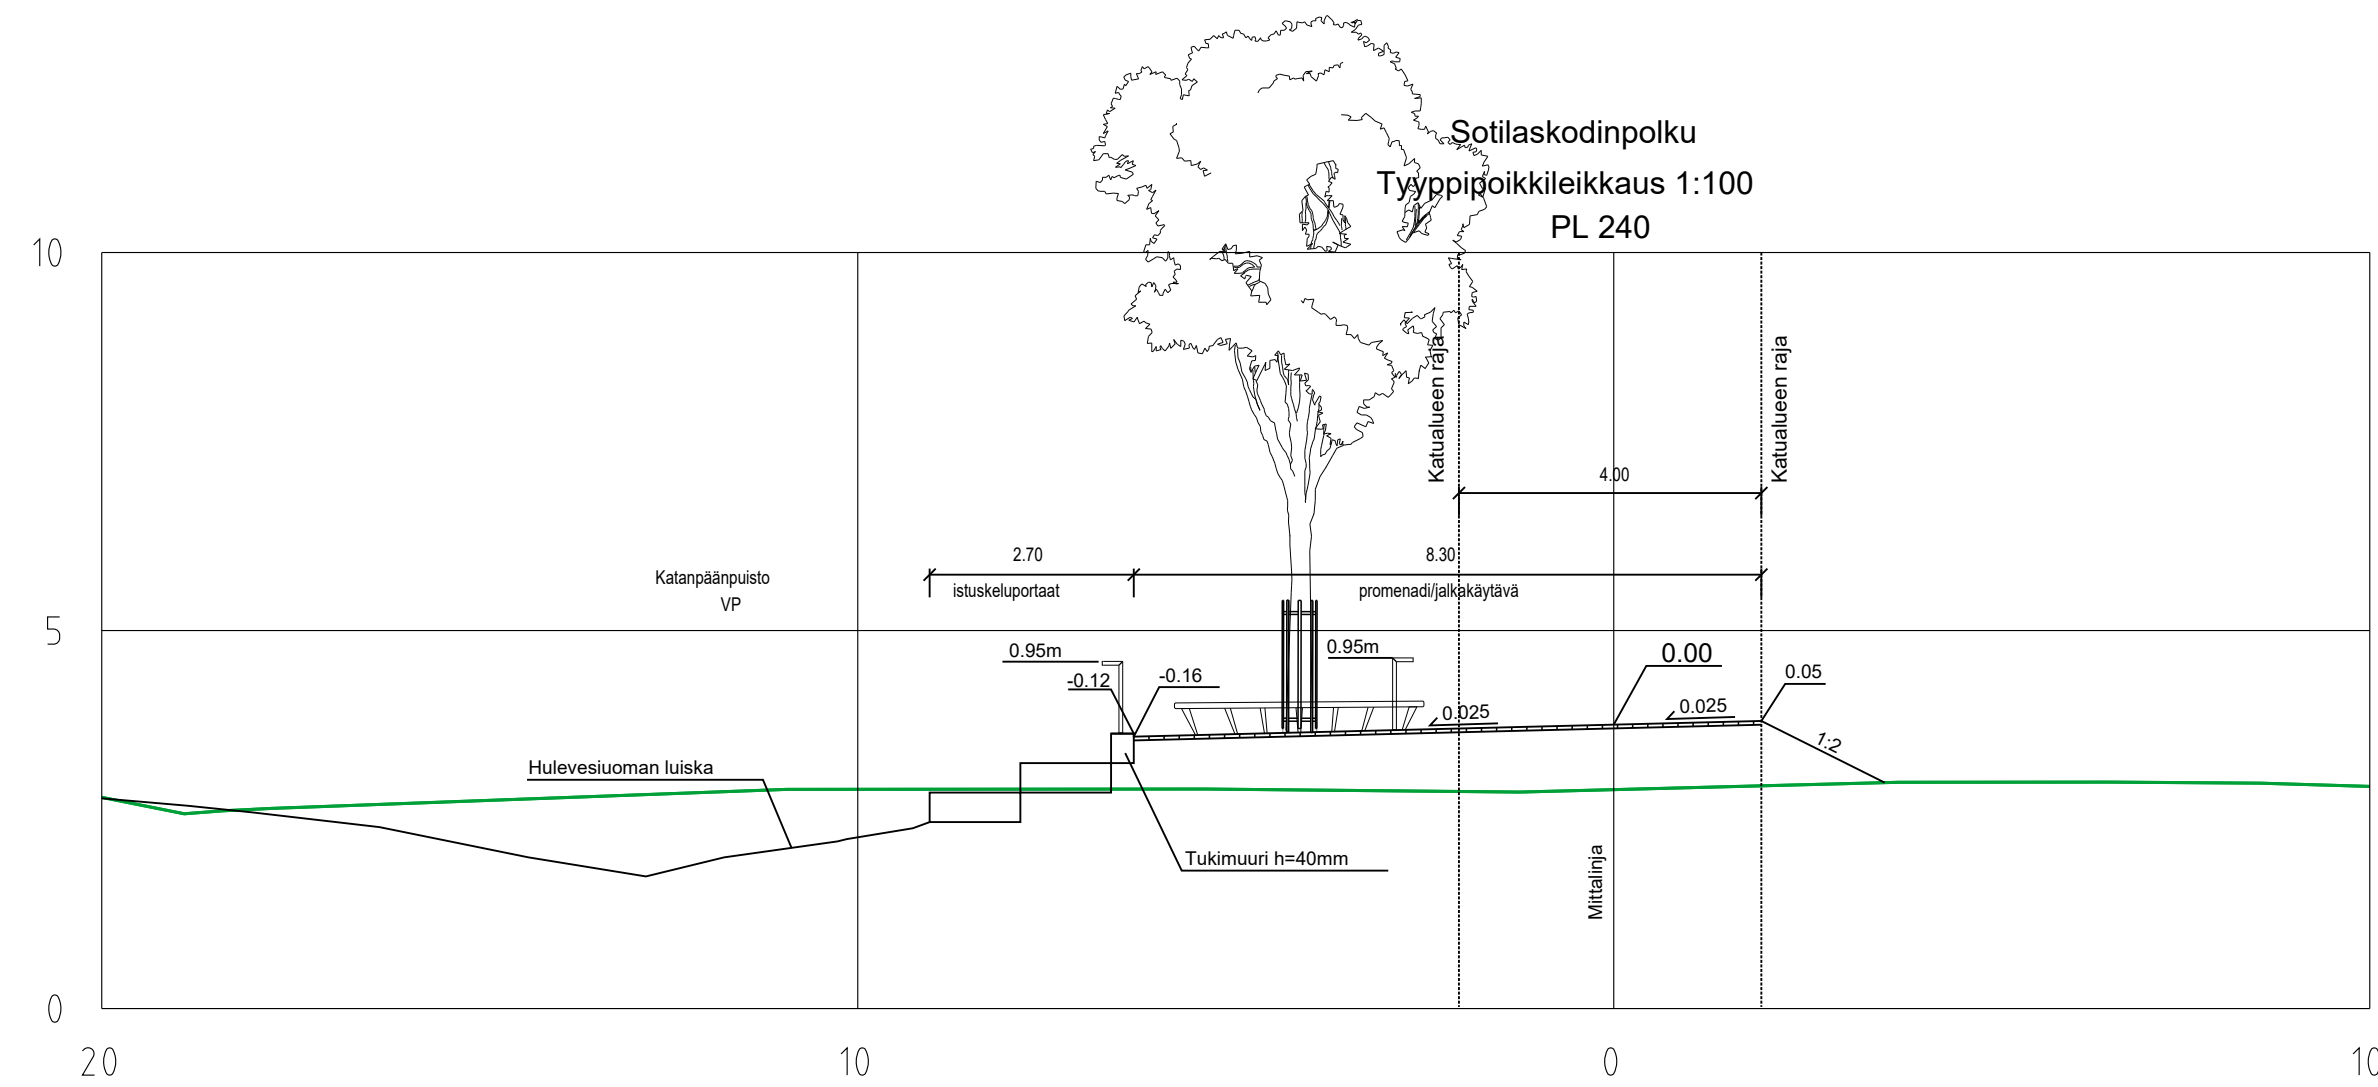

Koordinaattijärjestelmät:
Taso X, Y: ETRS-GK23
(EUREF-FIN)
Korkeus Z: N2000

HYVÄKSYNTY: VIRAN PUOLESTA:			
KAUPUNGINOSA: KORPPOLAISMÄKI 042, PIHLAJANIEMI 044 ASEMAKAAVA: 28/2018 DIARINUMERO: 2611-2022 LIKENNESUUNNELMA: KATULLOOKKA: JALANKULKU- JA PYÖRÄTIE 5			
KORVAA PIIRUSTUKSEN: KORVAA OSITTAIN PIIRUSTUKSEN:			
KORVATTU PIIRUSTUKSELLA: KORVATTU OSITTAIN PIIRUSTUKSELLA:			
TUNN. MUUTOS TAI TÄYDENNYS	PÄIVÄYS	SUUNNIT./PIIRT.	TARK./HYV.

TURUN KAUPUNKI, KAUPUNKIYMPÄRISTÖ
KAUPUNKIRAKENTAMINEN
KAUPUNKIYMPÄRISTÖN TOTEUTUSSUUNNITTELU

SOTILASKODINPOLKU
KATUSUUNNITELMA

SUUNNITTELIJA SWECO	SUUNNITTELIJAVUOSTAJA SWECO	TARKASTANUT FCG	MITTAKAAVA 1:500, 1:100
PÄIVÄYS 15.04.2024	HYVÄKSYJÄ KARI LINNAKOSKI	PIIRUSTUSNUMERO K 9192 001	MUUTOS
SUUNN. M. Suhonen		TIEDOSTO Pihlajaniemi_KS_raamit.dwg	
SUUNNALA V. Fagerström		TYÖ N:O	PIIR N:O
TARK. M. Katajamäki		TKA	23703659
Sweco Finland Oy Lemminkäisenkatu 34, 20520 Turku		15.04.2024	MUUTOS