
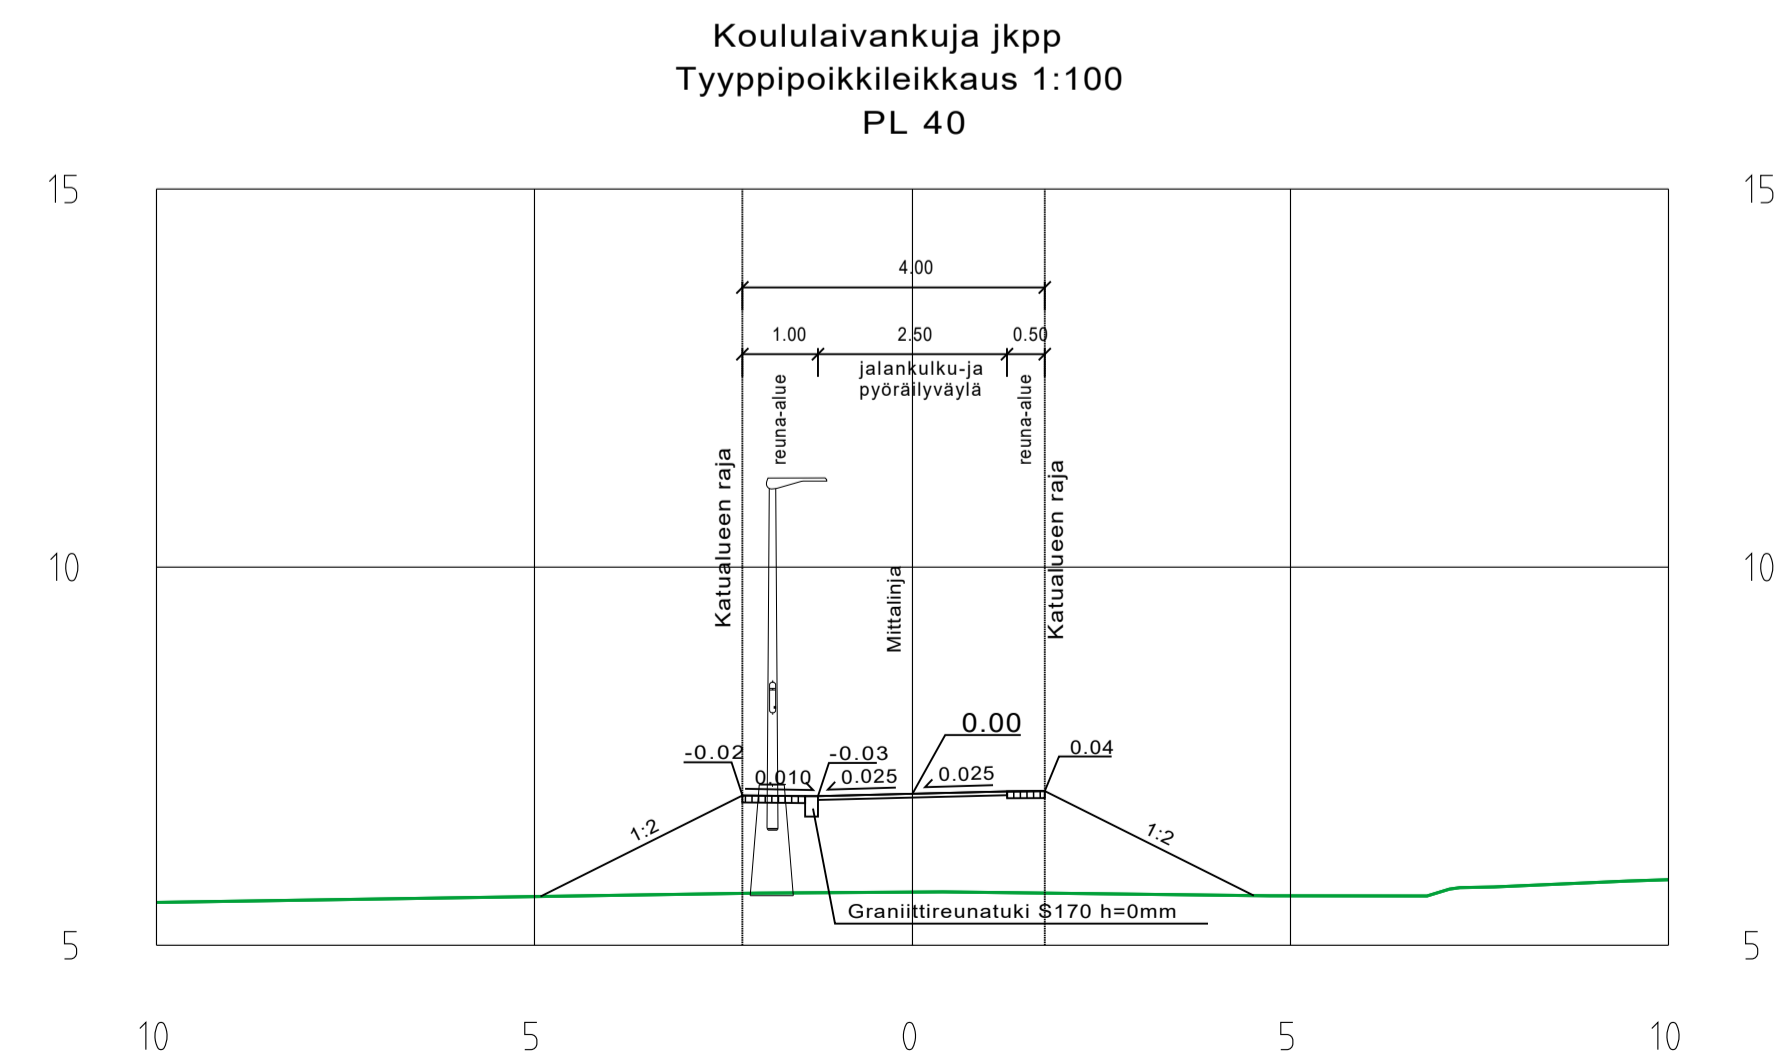
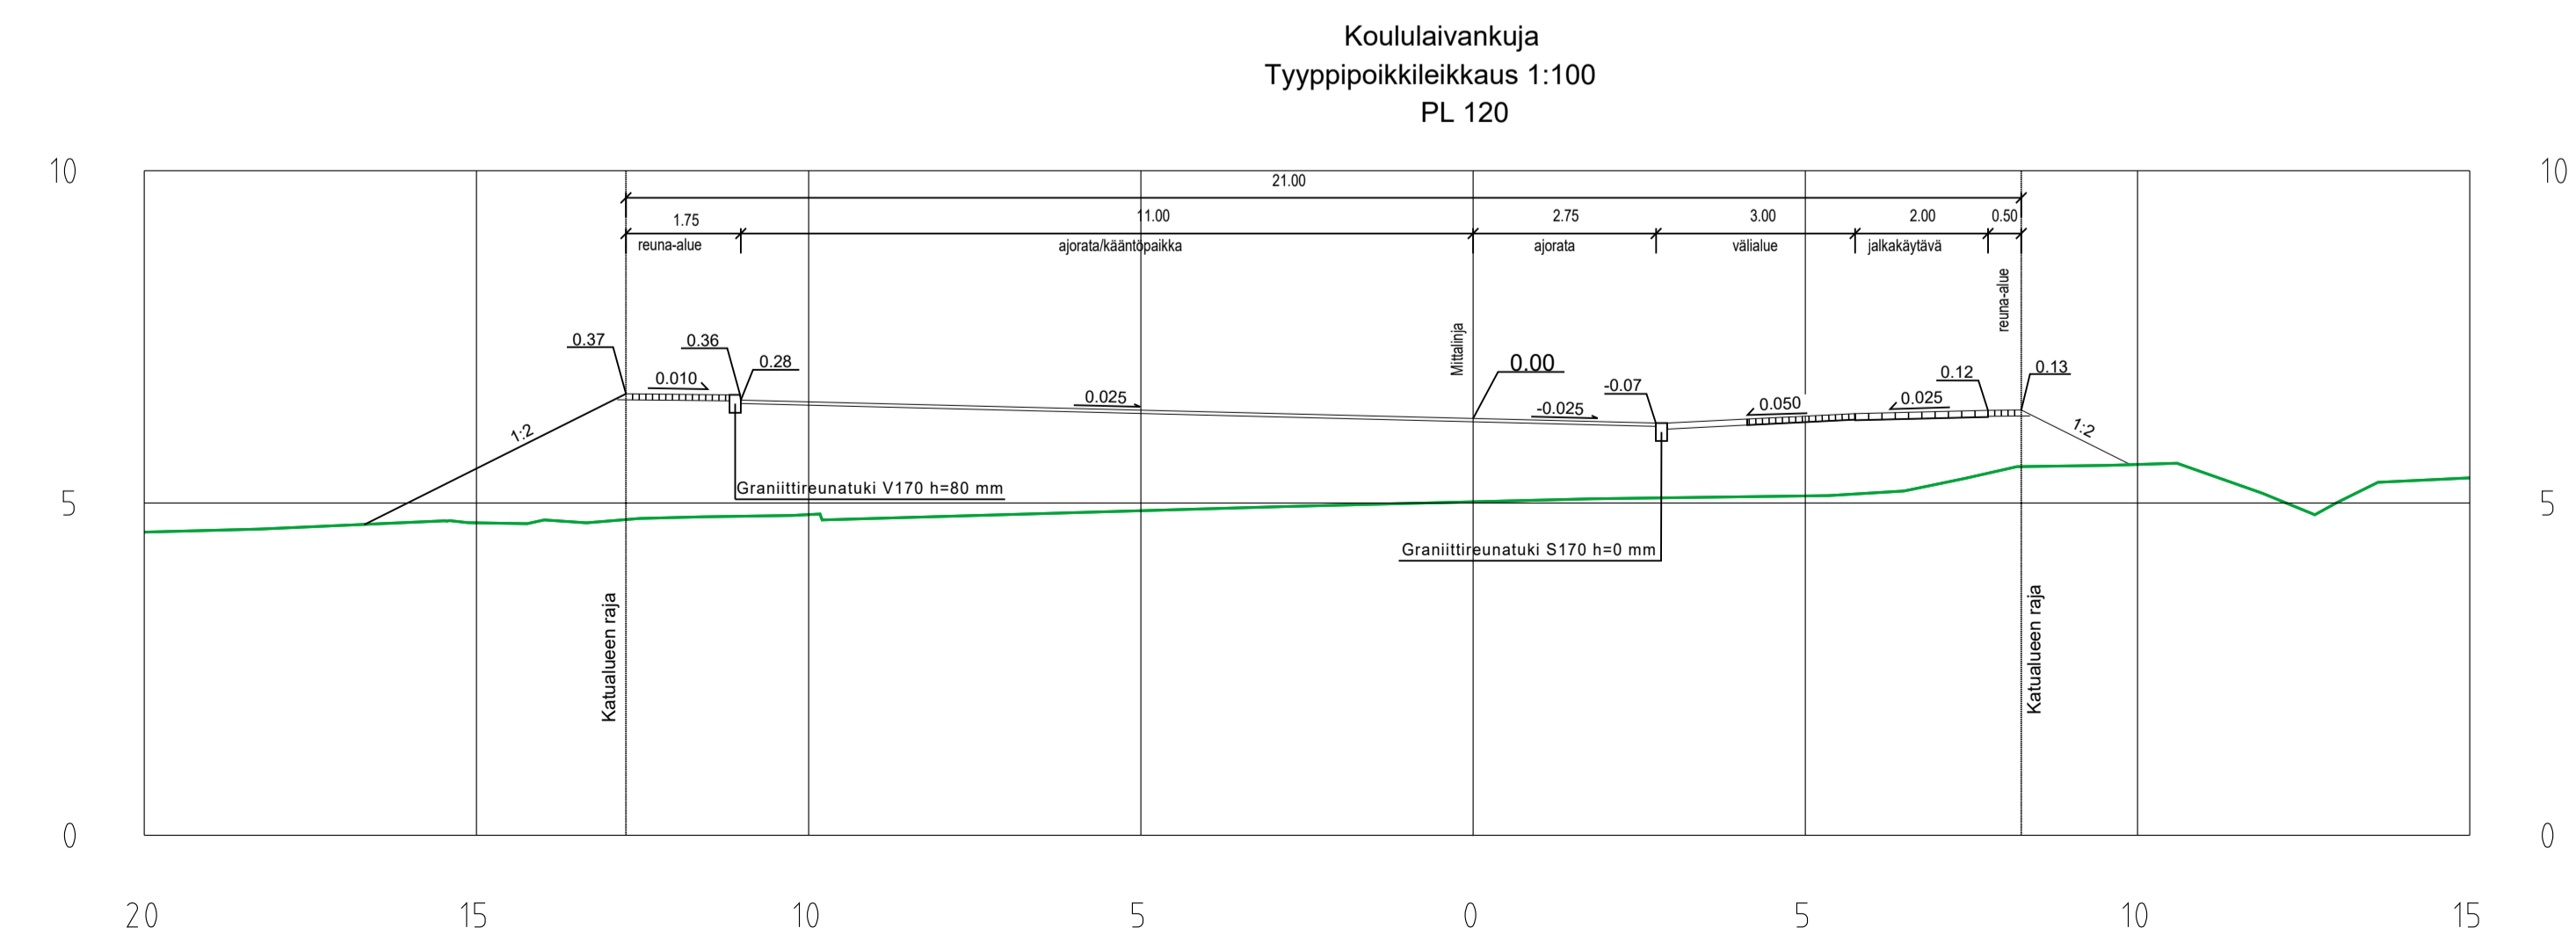
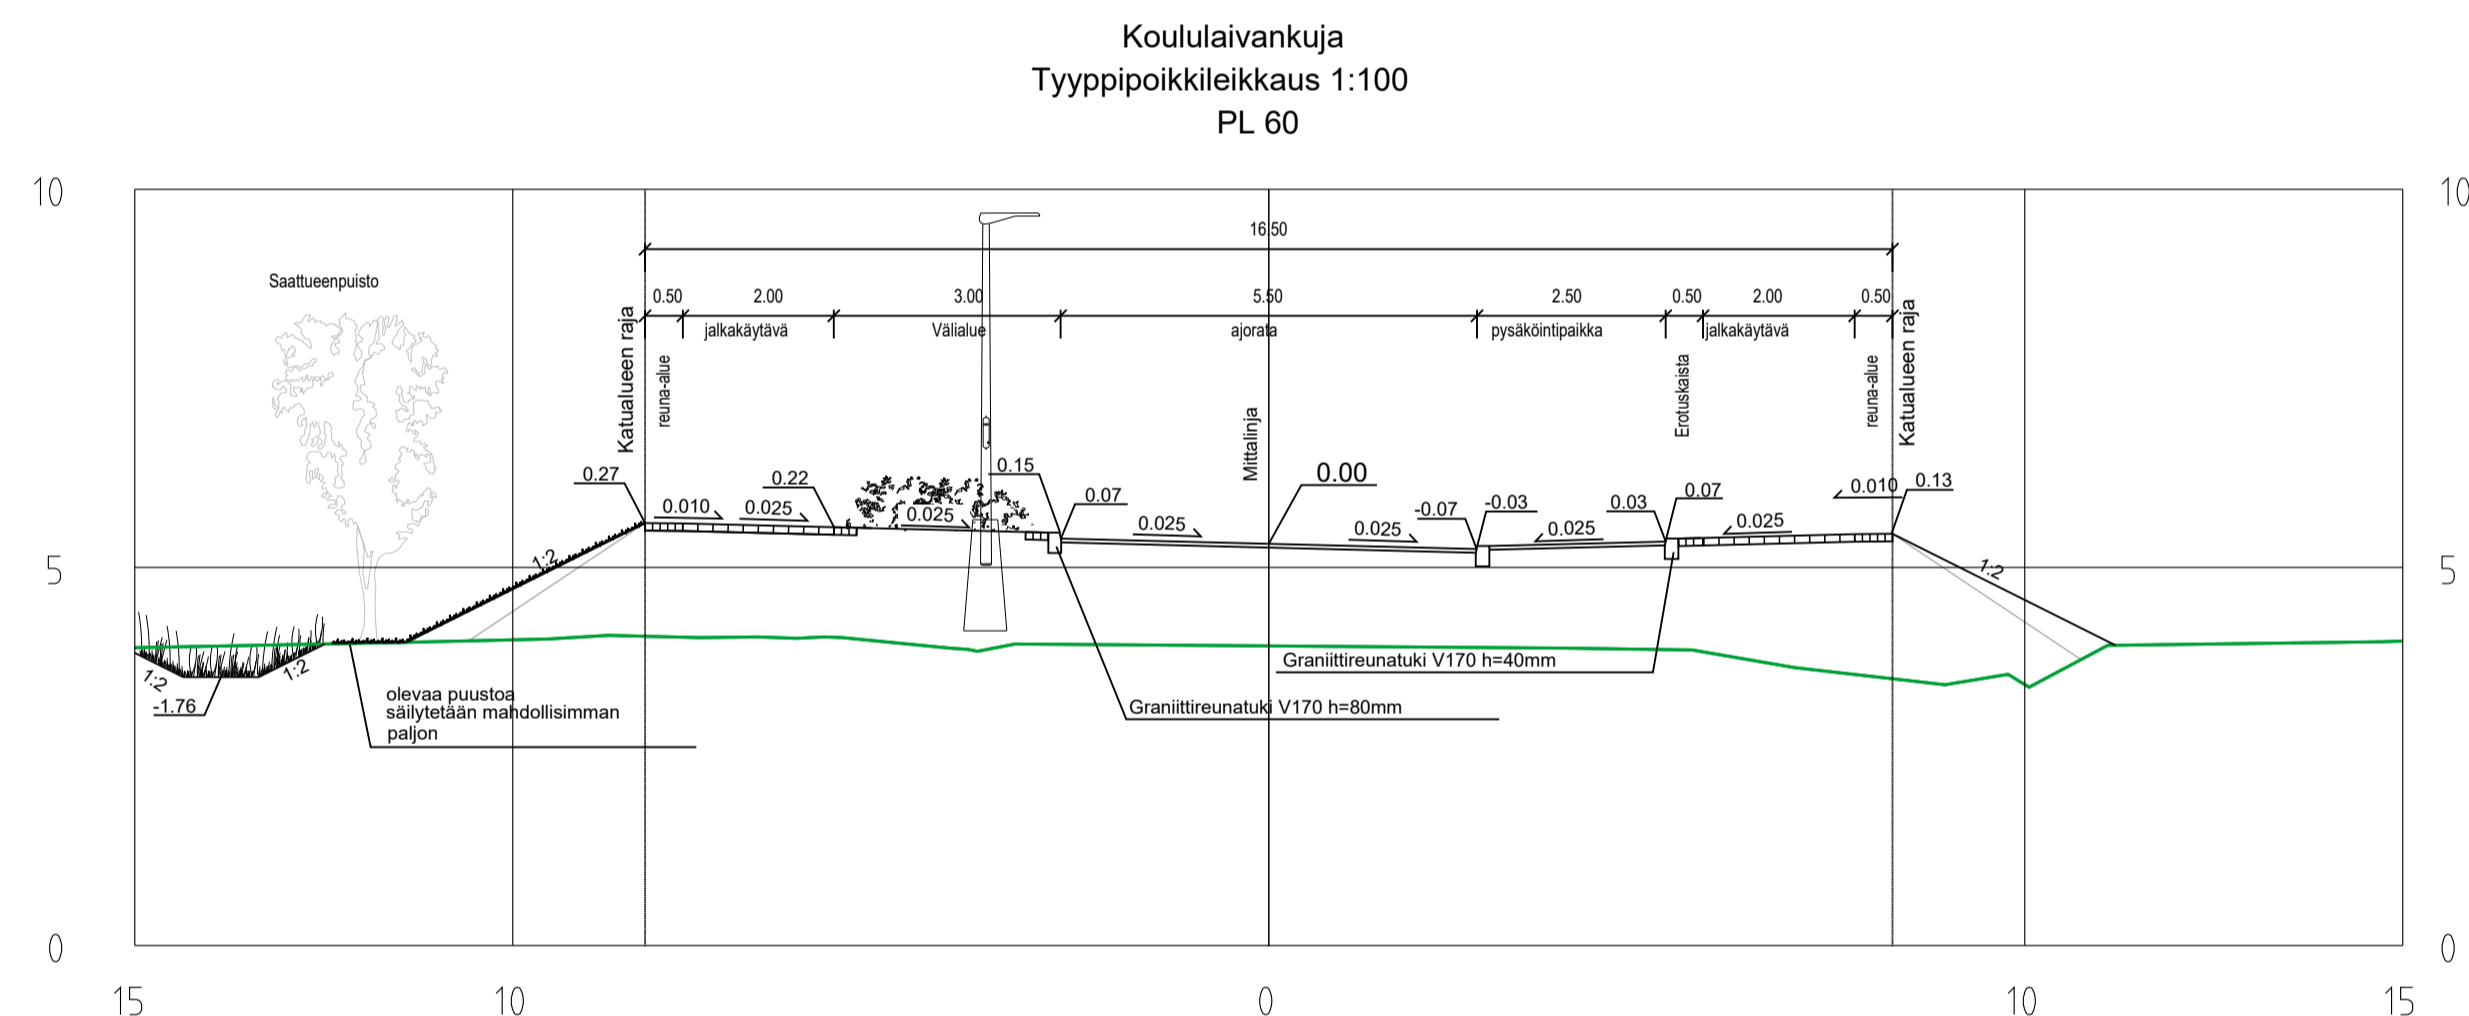


**MERKINTÖJEN SELITYKSET**

	SÄILYTTÄVÄ JA SUOJATTAVA METSÄNREUNA		SUUNNITELTU MAANPINNAN KORKEUS / NYKYINEN MAANPINNAN KORKEUS
	KATUALUEelta POISTETTAVA METSÄ		SUUNNITELTU KADUN PINNAN KORKEUS
	KATU, ASFALTTI		KADUN REUNA
	JK+PP, ASFALTTI		REUNATUKI 8 CM
	BETONILAATTA "TURKU" 60 x 30 CM, HARMAA		MADALLETTU REUNATUKI 4 CM
	NOPPAKIVEYS, GRANIITTIA, HARMAA		PINNAN TASOSSA OLEVA REUNATUKI
	ISTUTETTAVA SUURI LEHTIPUU		SUUNNITELTU VALAISIN
	KANTAVA KASVUALUSTA		POISTETTAVA VALAISIN
	ISTUTETTAVAT PENSAAIT		SUUNNITELTU HULEVESIKAIVO
	ISTUTETTAVA NURMIKKO		POISTETTAVA HULEVESIKAIVO
			TULVAREITTI
		<b>25 AK</b>	KORTTELIN NUMERO
			KORTTELIN KÄYTTÖTARKOITUS

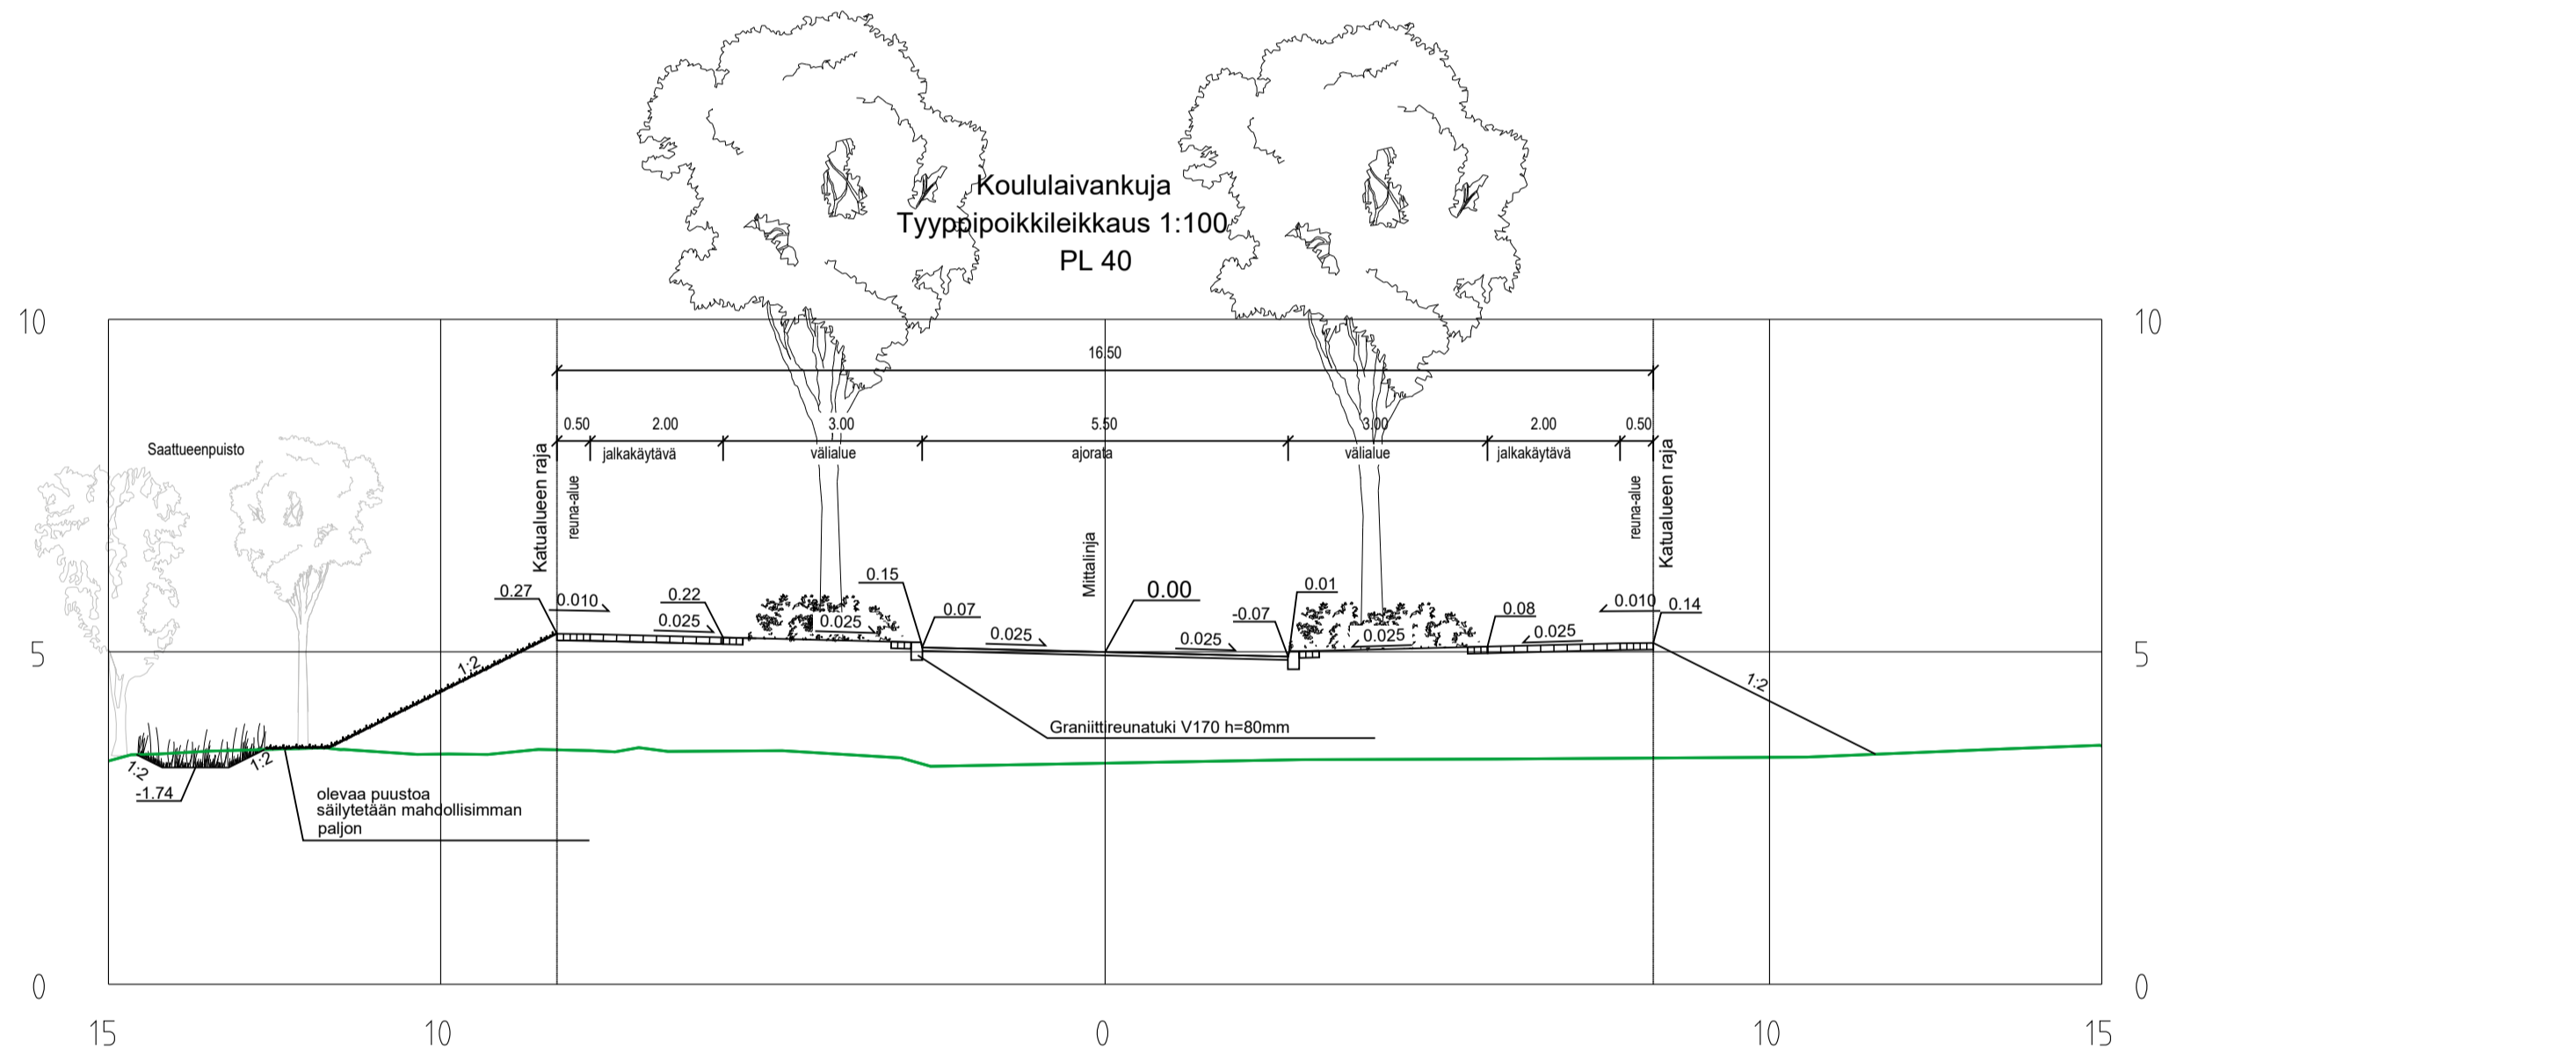

Koordinaattijärjestelmät:  
 Taso X,Y: ETRS-GK23  
 Korkeus Z: N2000

HYVÄKSYNTÄ:  
 VIRAN PUOLESTA:

KAUPUNGINOS: PIHLAJANIEMI 044  
 ASEMAKAAVA: 35/1969  
 DIAARINUMERO: 2611-2022  
 LIKENEUSUUNNITELMA: L 5339 079  
 KATUOIKKA: AJORATA 5, JALKAKÄYTÄVÄ 5

KORVAUSPIIRUSTUKSEN:  
 KORVAUS OSITTAIN PIIRUSTUKSEN:

KORVATTU PIIRUSTUKSELLA:  
 KORVATTU OSITTAIN PIIRUSTUKSELLA:

TUNNI MUUTOS TAI TÄYDENNYS PÄIVÄYS SUUNNIT.PIIRIT TARK.NYV.

**TURUN KAUPUNKI, KAUPUNKIYMPÄRISTÖ**  
 KAUPUNKIRAKENTAMINEN  
 KAUPUNKIYMPÄRISTÖN TOTEUTUSSUUNNITELMA

KOHDE: **KOULULAIVANKUJA** SISÄLTÖ: **KATUSUUNNITELMA**  
 Asemapiirros Tyypipoikkileikkaukset

SUUNNITTELUJA SWECO	SUUNNITTELUJAVASTA AJA SWECO	TARKASTAJAT FCG	MITTAKAAVA 1:500, 1:100
PÄIVÄYS 15.04.2024	HYVÄKSYNTÄ KARI LINNAKOSKI	PIIRUSTUSNUMERO K 9203 001	MUUTOS

<b>SWECO</b>	SUUNNITTELUJA M. Suhonen	TIEDOSTO PIHLAJANIEMI_KS_OSA2_raamit.dwg
	TARKASTAJA V. Fagerström	SUUNNITTELUJA M. Katajamäki
SWECO Finland Oy Lemminkäisenkatu 34, 20520 Turku	TARKASTAJA M. Katajamäki	TYÖ N O PIIR N O MUUTOS
	15.04.2024	TKA 23703659