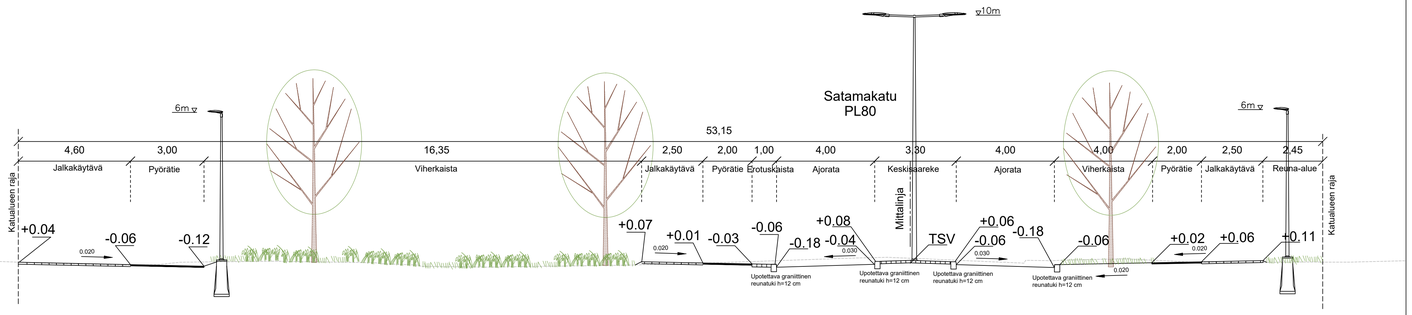

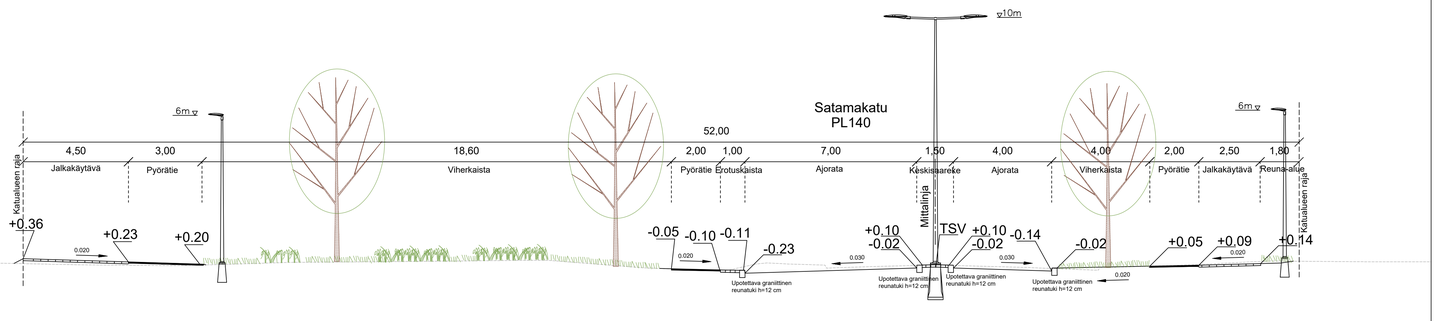

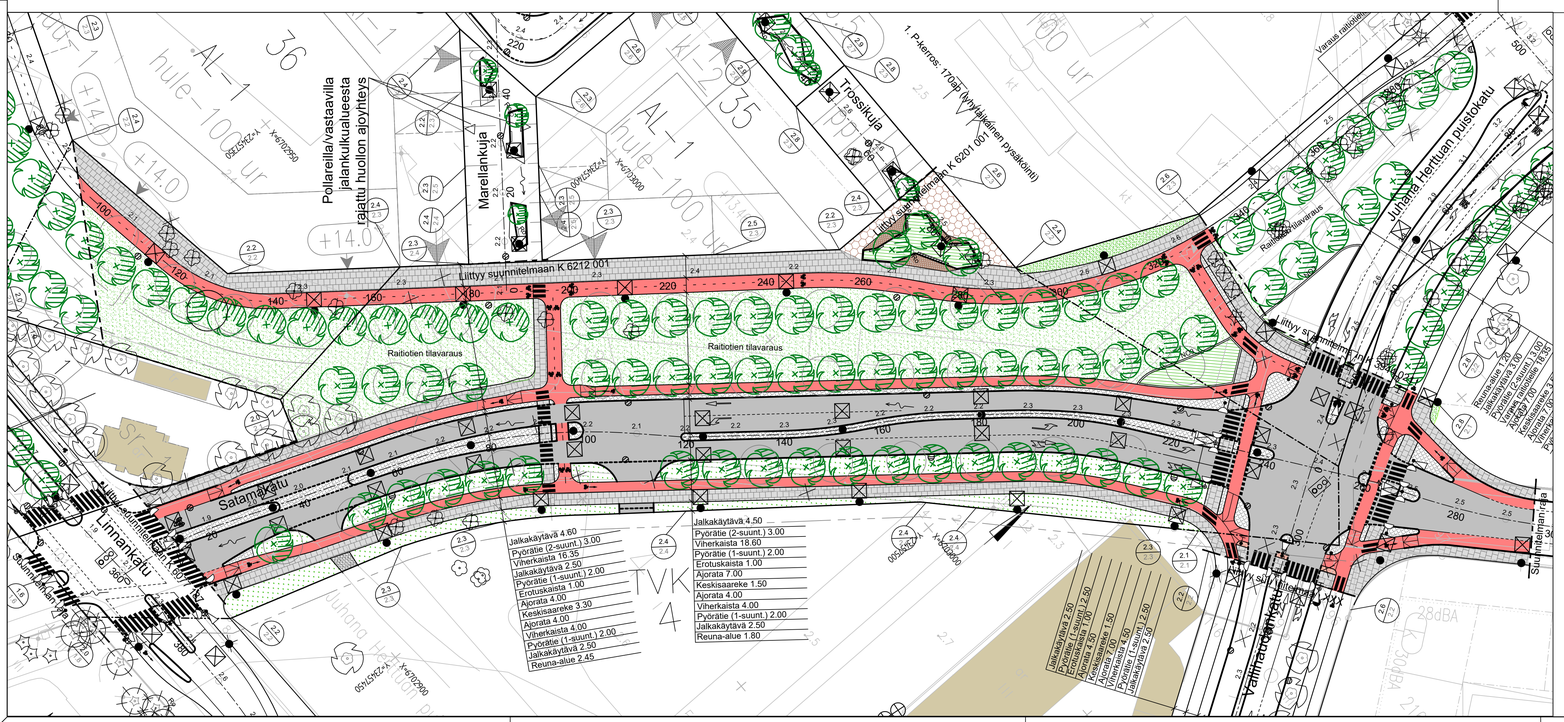

MERKINTÖJEN SELITYKSET:

- Reunatuki
- Madalletttu/luiskattu reunatuki
- Materiaaliraja
- Ajorata, asfaltti
- Pyörätie, asfaltti
- Kukkiva nurmi
- Niitty
- Istutusalue; pensaita ja perennoja
- Kivituhka
- Noppakiveys, tummanharmaa/harmaa
- NO3 Noppakiviraita, 3 kiveä, tummanharmaa/harmaa
- Betonilaatta, harmaa
- Betonilaatta, ruskea
- Betonikivi, ruskea
- Noppakiveys, punainen
- Suunniteltu Hv-kaivo
- Tulvareitin suunta
- Suunniteltu valaisinpylväs
- 3.1 Suunniteltu korkeus
- 2.5 / 2.4 Suunniteltu korkeus Nykyinen korkeus
- Poistettava rakenne
- Poistettava lehtipuu
- Säilytettävä lehtipuu/havupuu
- Istutettava lehtipuu
- Penkki
- Ro Roska-astia
- Risteyksessä liikennevalo-ohjaus
- Tontinnumero
- 1 / 38 Korttelinnumero
- Liikennevalojen pylväs, opastin ja ilmaisin

Koordinaattijärjestelmät:
Taso X,Y: ETRS-GK23
(EUREF-FIN)
Korkeus Z: N2000

HYVÄKSYNYT:
VIRAN PUOLESTA:

KAUPUNGINOSA: Satama
ASEMAKAAVA: 16.12.2023 (8/2019), 30.12.2024 (12/1988)
DIARINUMERO: 3773-2023
LIIKENNESUUNNITELMA: –
KATULUOKKA: Ajorata 3, jalankulku- ja pyörätie 5

KORVAA PIIRUSTUKSEN: K 6011 030
KORVAA OSITAIN PIIRUSTUKSEN:

KORVATTU PIIRUSTUKSELLA:
KORVATTU OSITAIN PIIRUSTUKSELLA:

TUNN.	MUUTOS TAI TÄYDENNYS	PÄIVÄYS	SUUNNIT./PIIRT.	TARK./HYV.

TURUN KAUPUNKI, KAUPUNKIYMPÄRISTÖ
KAUPUNKIRAKENTAMINEN
KAUPUNKIYMPÄRISTÖN TOTEUTUSSUUNNITTELU

Puolalankatu 5
20100 Turku

KOHDE JA PIIRUSTUKSEN NIMI
SATAMAKATU
VÄLILLÄ LINNANKATU - VALLIHAUDANKATU

PIIRUSTUKSEN SISÄLTÖ
KATUSUUNNITELMA
Asemapiirustus, tyyppipoikkileikkaus

SUUNNITTELIJA	SUUNNITTELUVASTAAVA	TARKASTANUT	MITTAKAAVA
		Jarmo Koivisto	1:500/1:100
PÄIVÄYS	HYVÄKSYJÄ	PIIRUSTUSNUMERO	MUUTOS
15.5.2024	Kari Linnaskoski	K 6011 046	

wsp
WSP Finland Oy
Kymppitehtaantie 2A
44320 JYVÄSKYLÄ
0207 864 70
etunimi.sukunimi@wsp.com

PÄIVÄYS 15.5.2024

SUUNNITTELIJA Jorg Ratzkankare
PROJEKTIPÄÄLLIKKÖ Minna Turja-Mäkinen