

HYVÄKSYNYT: Ykv/Suunnittelupäällikkö 5.5.2011 § 47
 VIRAN PUOLESTA: Heikki Nieminen

KAUPUNGINOSA: 007_VII
 ASEMAKAAVA VAHVISTETTU:
 KATULUOKKA:

HYVÄKSYNYT MYÖS:

KORVAA PIIRUSTUKSEN: L33/95
 KORVAA OSITTAIN PIIRUSTUKSEN:

KORVATTU PIIRUSTUKSELLA:
 KORVATTU OSITTAIN PIIRUSTUKSELLA:


Pysäköinnin maksullisuusajan muutos	6.5.2024	TO	TP	2565-2020 Suunn.pääl.9.3.21 §14
Maksullisuus, vaihe 2	14.1.2021	VL	KK	
Pysäköintitapamuutos	13.2.2017	TO	LPi	Kilajk. 1.3.2017§15
MUUTOS TAI TÄYDENNYS	PÄIVÄYS	PIIRTÄJÄ	SUUNNIT.	D:o nro HYV.

TURUN KAUPUNGIN YMPÄRISTÖ- JA KAAVOITUSVIRASTO

SUUNNITTELUTOIMISTO

PUOLALANKATU 5, PL355
20101 TURKU
PUH 02-330 000
FAX 02-2624 912

KOHDE		SISÄLTÖ			
KÄSITYÖLÄISKATU välillä Läntinen Pitkätie-Rauhankatu		LIIKENNESUUNNITELMA			
SUUNNITTELIJA	PIIRTÄJÄ	TARKASTANUT	GEOTEKN. TARKAST.	MITTAKAAVA	D:o nro
MN	VL			1:500	4822-2011
PÄIVÄYS	SUUNNITTELUPÄÄLLIKKÖ			PIIRUSTUSNUMERO	
20.4.2011	Heikki Nieminen			L 5951 040	

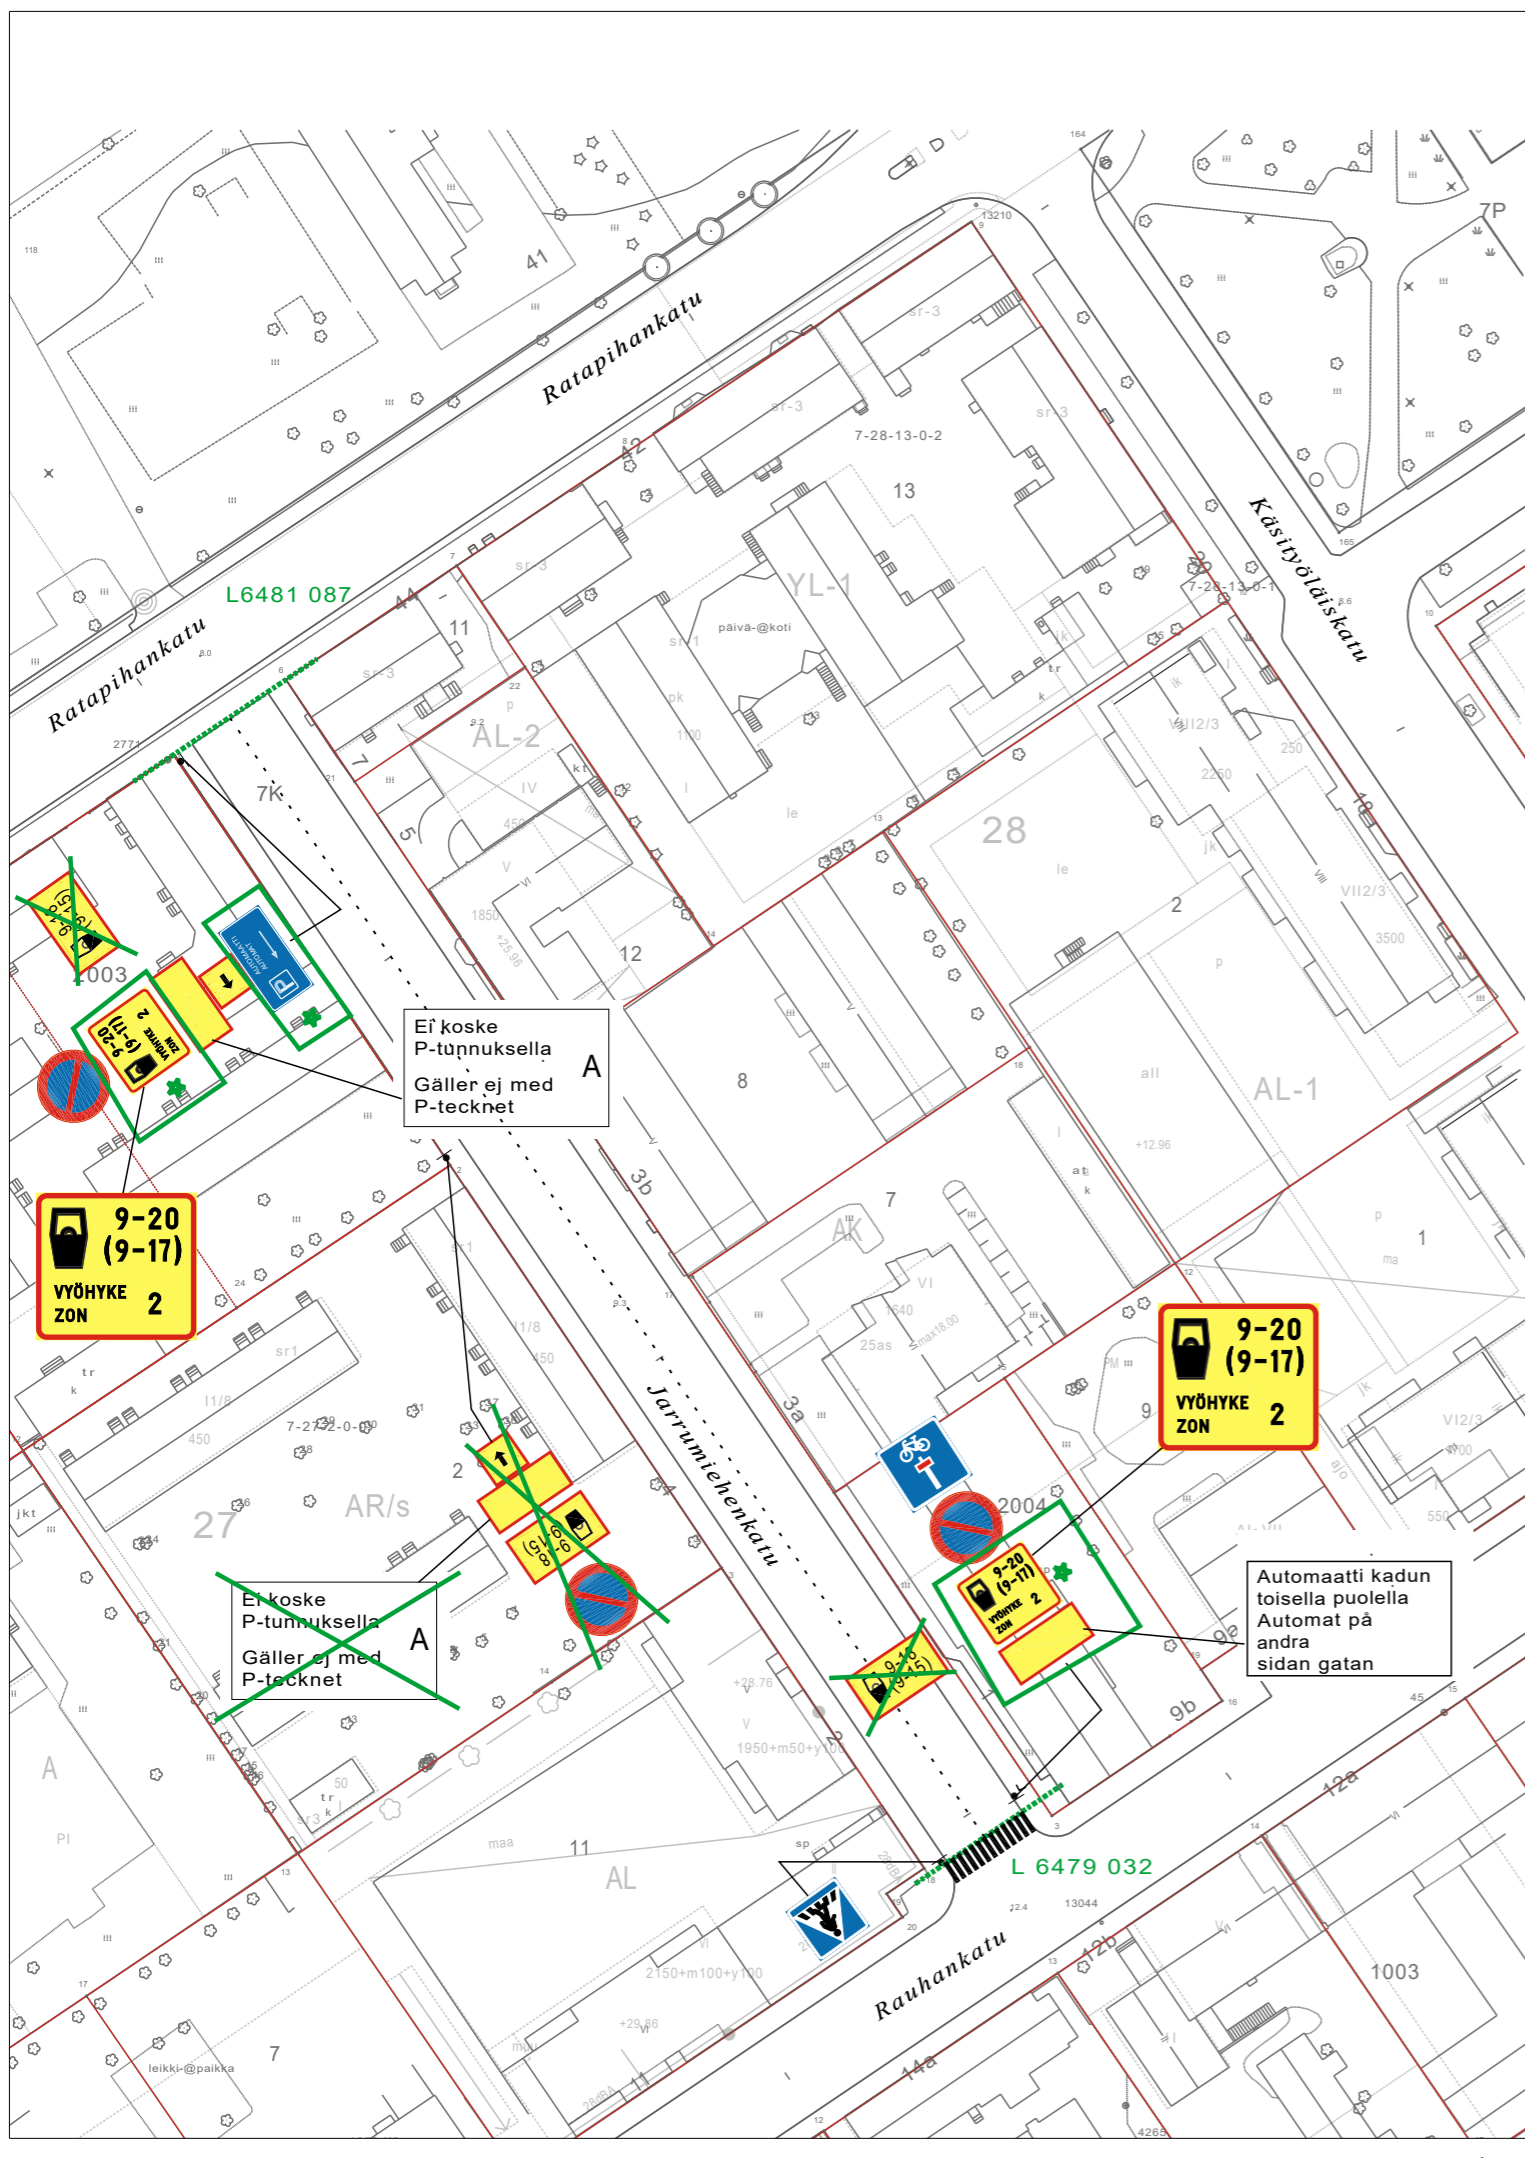

Koordinaattijärjestelmät:
Taso X,Y: ETRS-GK23
(EUREF-FIN)
Korkeus Z: N2000

HYVÄKSYNYT: YKV/ Suunnittelupäällikkö 20.11.2012 § 141
VIRAN PUOLESTA: Matti Salonen

KAUPUNGINOSA: 007
ASEMAKAAVA VAHVISTETTU:
KATULUOKKA:

HYVÄKSYNYT MYÖS:

KORVAA PIIRUSTUKSEN: L 71/98
KORVAA OSITTAIN PIIRUSTUKSEN:

KORVATTU PIIRUSTUKSELLA:
KORVATTU OSITTAIN PIIRUSTUKSELLA:

Pysäköinnin maksullisuusajan muutos
Umpitiemerkin vaihto
Maksullisuus, vaihe 2
MUUTOS TAI TÄYDENNYS

6.5.2024
29.9.2022
14.1.2021
PÄIVÄYS

TO
JR
VL
PIIRTÄJÄ

TP
TP
KK
SUUNNIT.

2565-2020
D:o nro


Tekninen korjaus
Suunn.pääll.9.3.2021 §14
HYV.

TURUN KAUPUNGIN YMPÄRISTÖ- JA KAAVOITUSVIRASTO

SUUNNITTELUTOIMISTO

PUOLALANKATU 5, PL355
20101 TURKU
PUH 02-330 000
FAX 02-2624 912

KOHDE			SISÄLTÖ		
JARRUMIEHENKATU			LIIKENNESUUNNITELMA		
SUUNNITTELIJA	SUUNNITTELUAVUSTAJA	TARKASTANUT	GEOTEKN. TARKAST.	MITTAKAAVA	D:o nro
KK	TO			1:1000	4026-2012
PÄIVÄYS	SUUNNITTELU PÄÄLLIKKÖ		PIIRUSTUSNUMERO		
5.11.2012	Matti Salonen		L 5686 009		

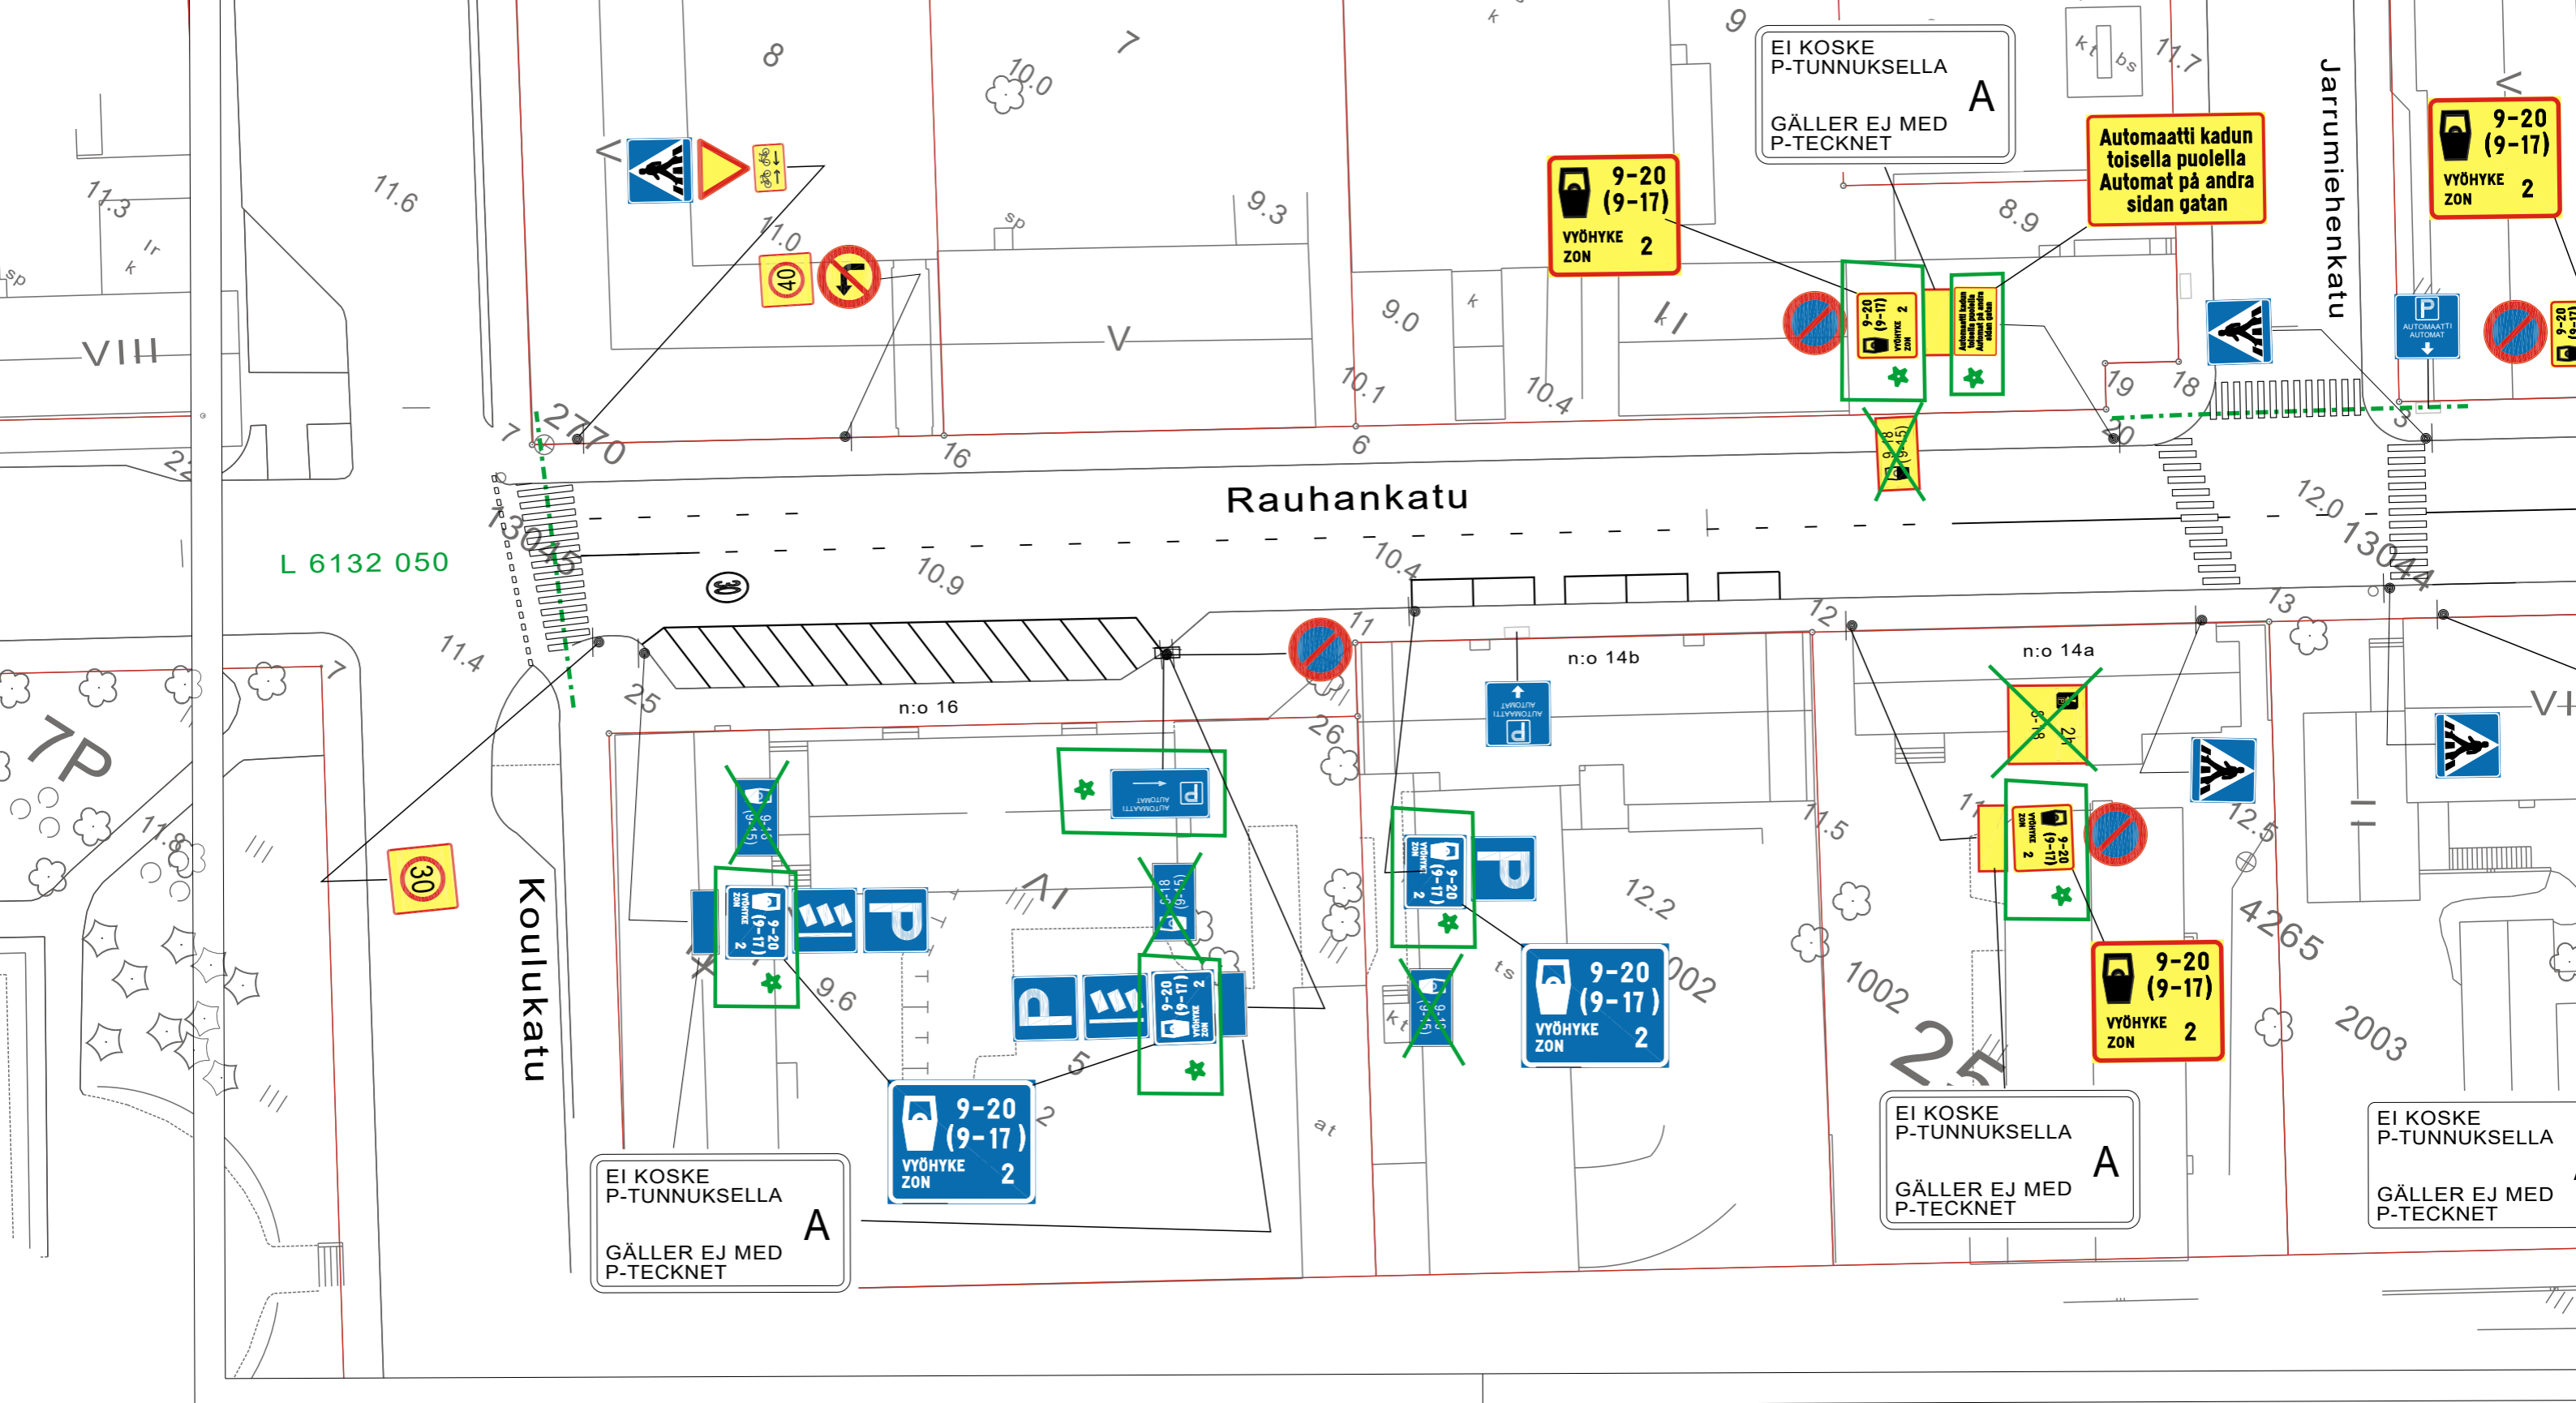

★ = UUSI

Ote liikenteenohjaussuunnitelmasta n:o L 6479 032	
Rauhankatu	
PYSÄKÖINNIN MAKSULLISUUSAIKOJEN MUUTOS	pvm 6.5.2024 TP/TO
	mittakaava 1:500
	ykl
	suunn.pääll.