



ASEMAPIIRUSTUS 1:500

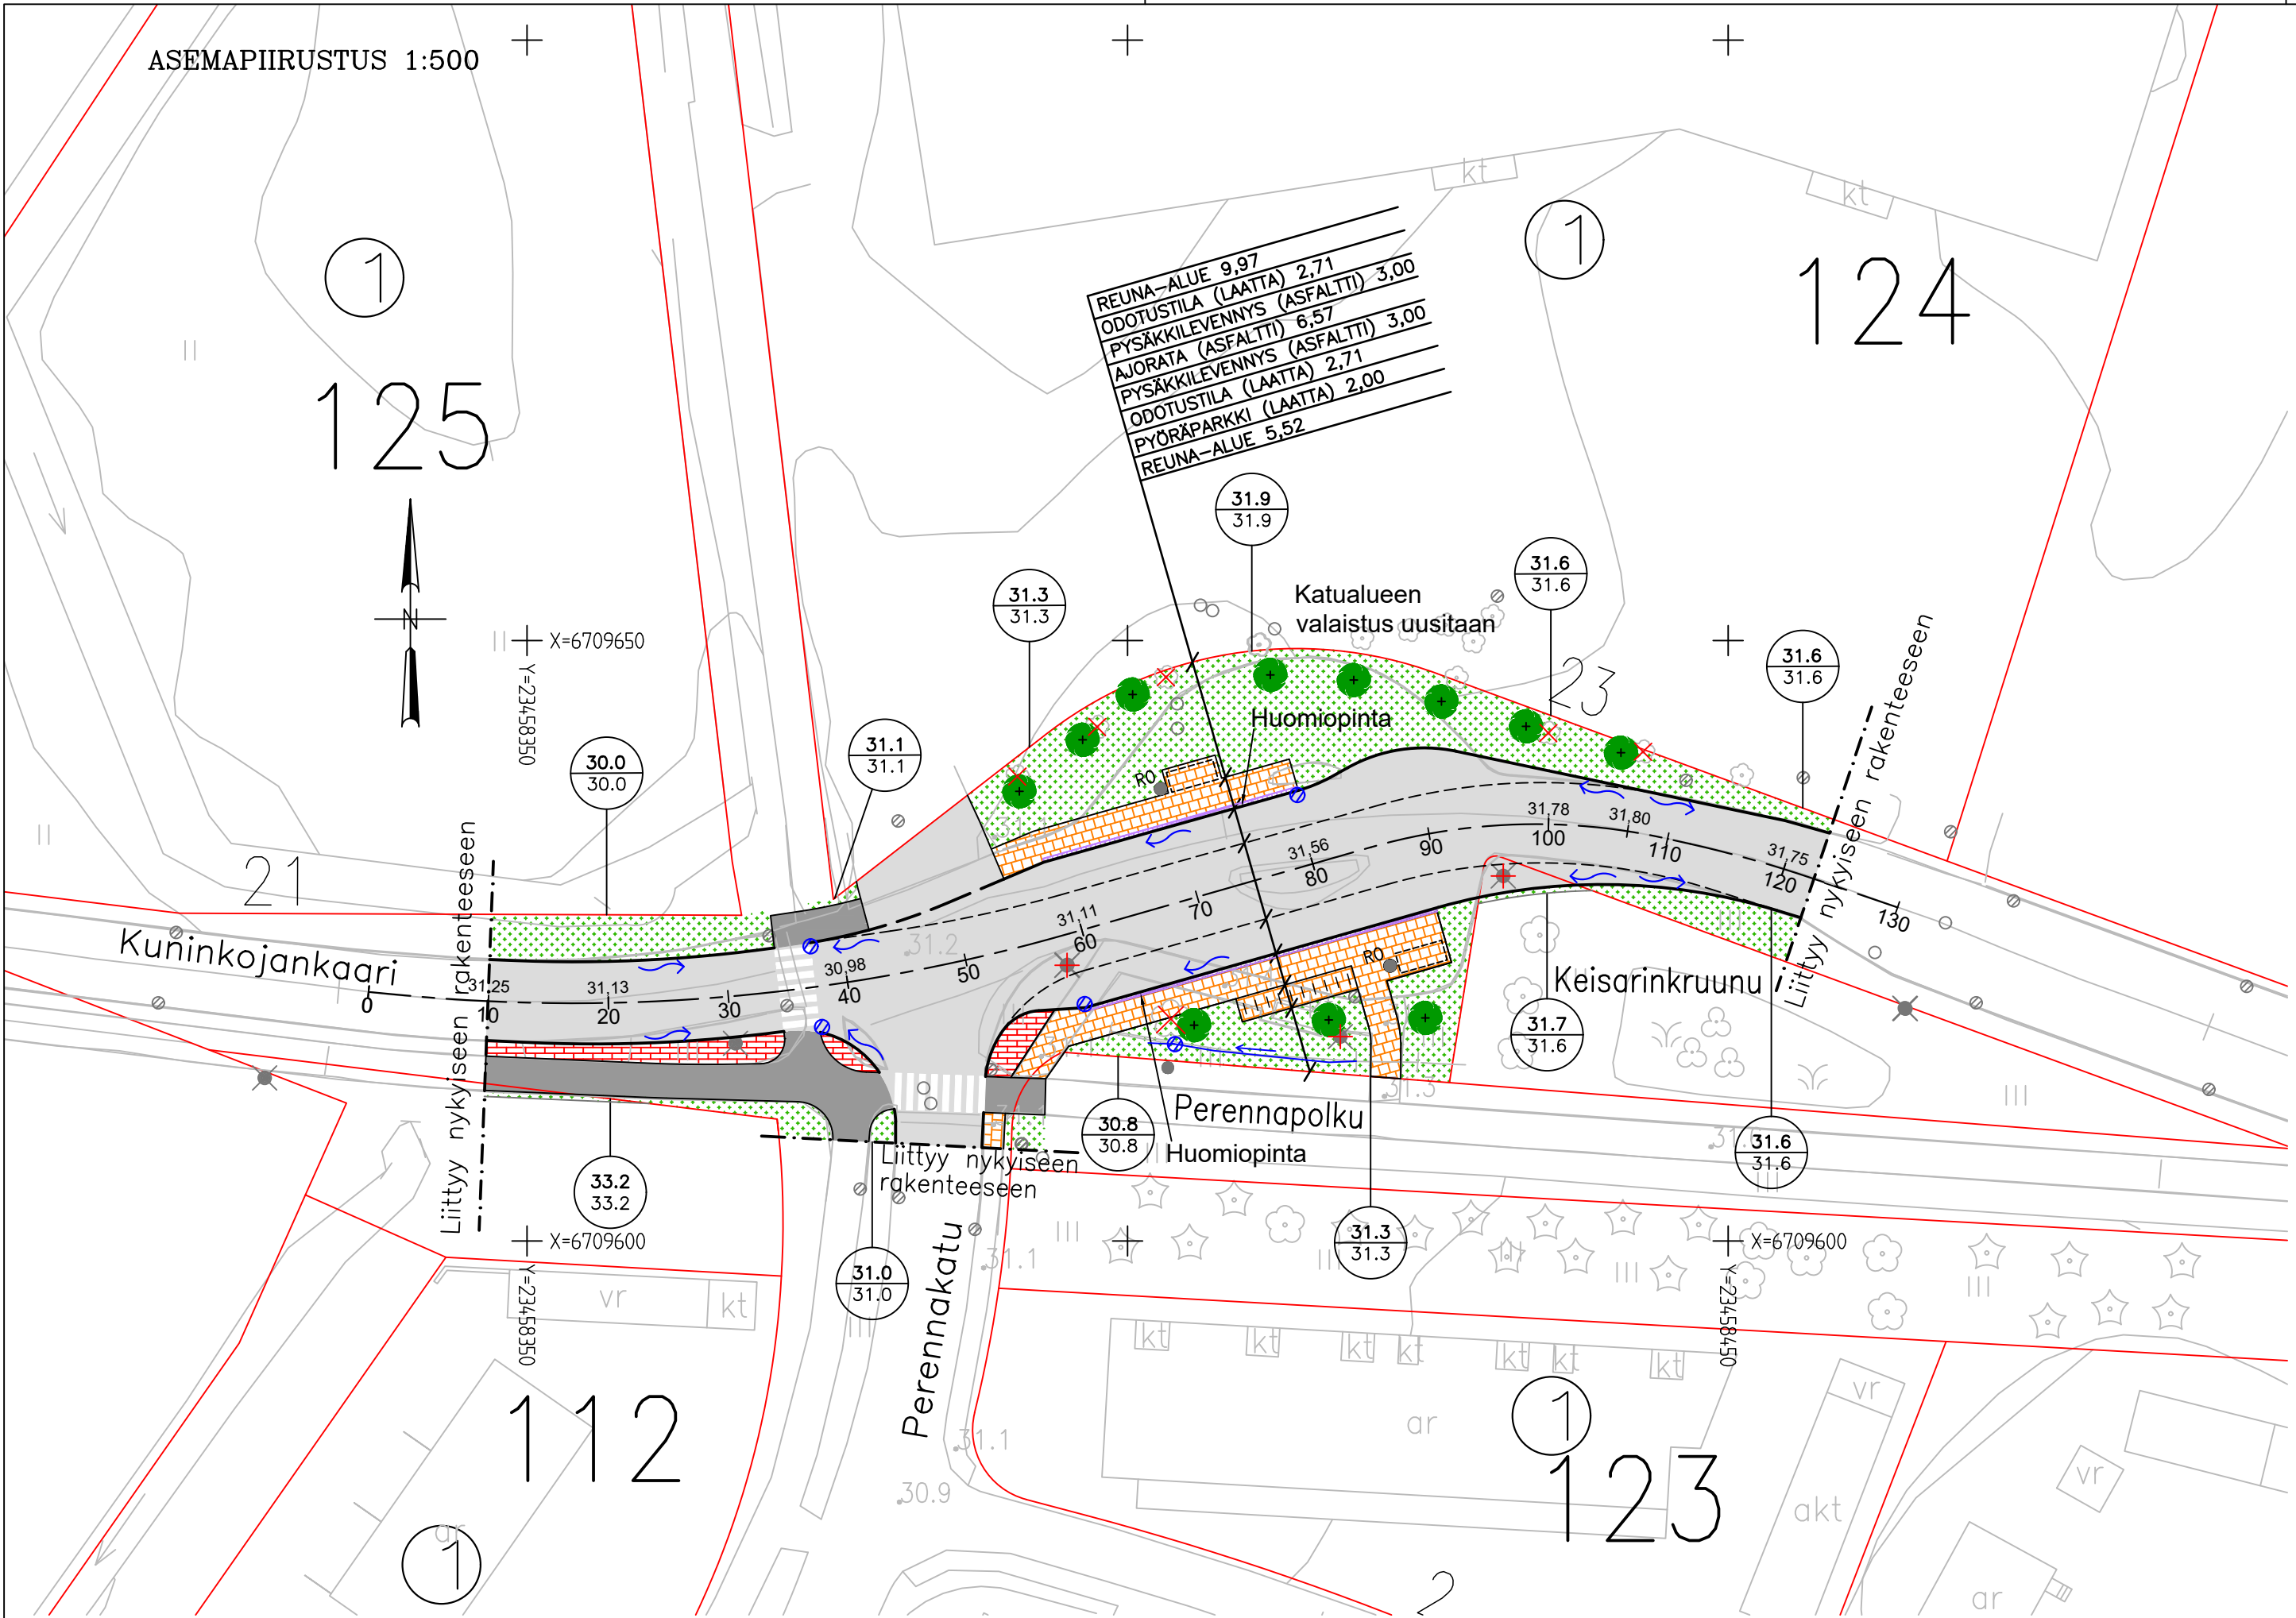

POIKKILEIKKAUS 1:100/1:100

PL =75
Kuninkojankaari

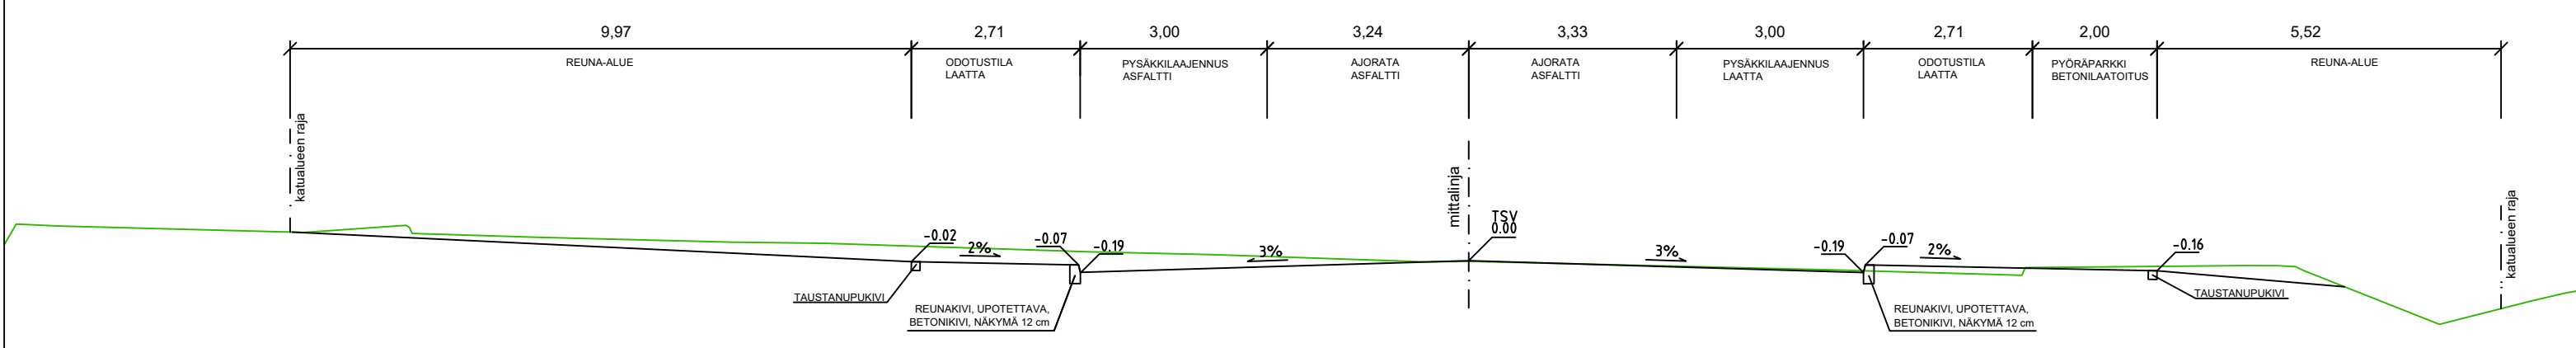

MERKINTÖJEN SELITYSIÄ

- Asfaltti, Ajorata
- Asfaltti, yhdistetty jk+pp
- Viheralue
- Betonilaatoitus
- Betonikiveys
- suunniteltu maanpinta
nykyinen maanpinta
- Keskilinja ja suunniteltu korkeusasema
- 124** Korttelinumero
- Tonttinumero
- Osoitenumero
- Nykyinen säilytettävä puu
- Poistettava puu
- Istutettava puu
- Reunatuki, betoni
- Reunatuki, madallettu, betoni
- Poistettava valaisinpylväs
- Hulevesikaivo nykyinen
- Hulevesikaivo, suunniteltu
- Linja-autopysäkki katos
- Tunnistepinta
- Ojan painanne säilytettävä/suunniteltu
- Virtaussuunta
- Katualueenraja
- Roska-astia
- Polkupyöräteline, U-malli

Koordinaattijärjestelmät:
 Taso X,Y: ETRS-GK23
 (EUREF-FIN)
 Korkeus Z: N2000

HYVÄKSYNYT:
 VIRAN PUOLESTA:

KAUPUNGINOSA: RUNOSMÄKI
 ASEMAKAAVA: 853 12/2000 10.12.2001
 DIARINUMERO: 3065-2024
 LIKENNESUUNNITELMA:
 KATULUOKKA: 3

KORVAA PIIRUSTUKSEN:
 KORVAA OSITTAIN PIIRUSTUKSEN: D 8792 005, R 8992 002, D 8792 002

KORVATTU PIIRUSTUKSELLA:
 KORVATTU OSITTAIN PIIRUSTUKSELLA:

TUNN. MUUTOS TAI TÄYDENNYS PÄIVÄYS SUUNNIT./PIIRT. TARK./HYV.

TURUN KAUPUNKI, KAUPUNKIYMPÄRISTÖ
 KAUPUNKIRAKENTAMISEN PALVELUALUE
 KAUPUNKIYMPÄRISTÖN TOTEUTUSSUUNNITTELU

KOHDE: Kuninkojankaari Runosmäki-124-1 kohdalla
 SISÄLTÖ: KATU- JA PUISTOSUUNNITELMA

KEISARINKRUUNU PERENNAPOLKU
 Runosmäki-123-1 kohdalla

SUUNNITTELUJA: FCG SUUNNITTELUVAUVAJAJA: FCG TARKASTANUT: MITTAKAAVA: 1:500, 1:100
 PÄIVÄYS: 19.4.2024 HYVÄKSYJÄ: PIIRUSTUSNUMERO: KW 9152 001 MUUTOS:

FCG FCG Finnish Consulting Group Oy
 Satamakatu 22
 20100 Turku
 Puh. 0104090
 www.fcg.fi

HYV. 19.4.2024 J.Vesterberg
 TARK. 19.4.2024 T.Alatalo
 LAAT. 19.4.2024 A.Karppinen