ASEMAPIIRUSTUS 1:500

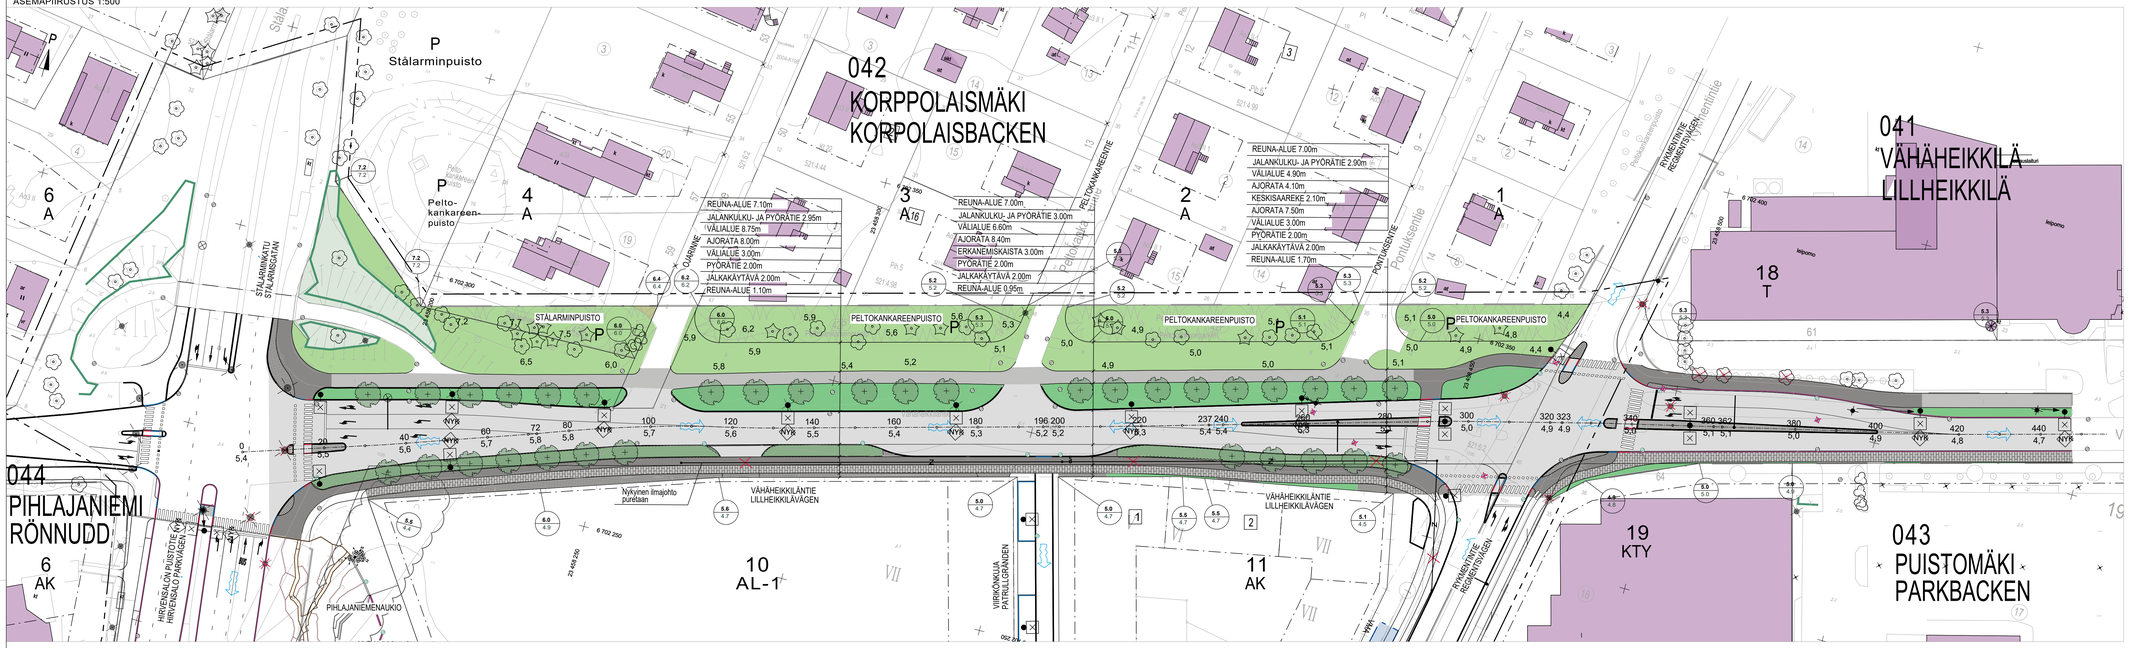

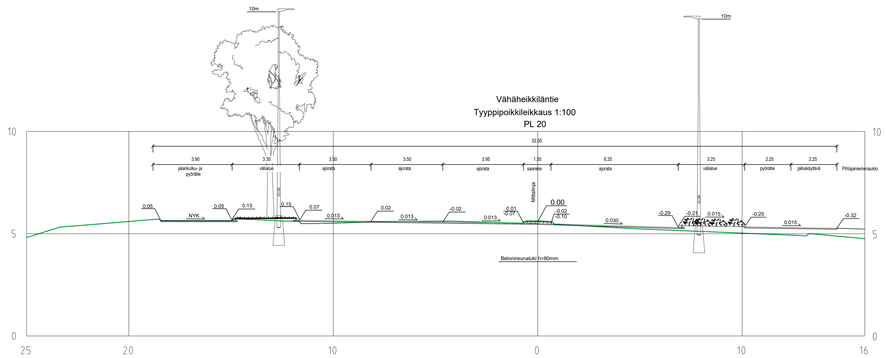

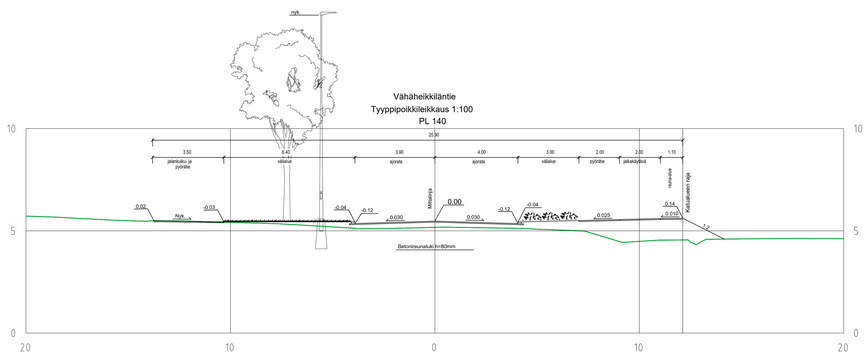

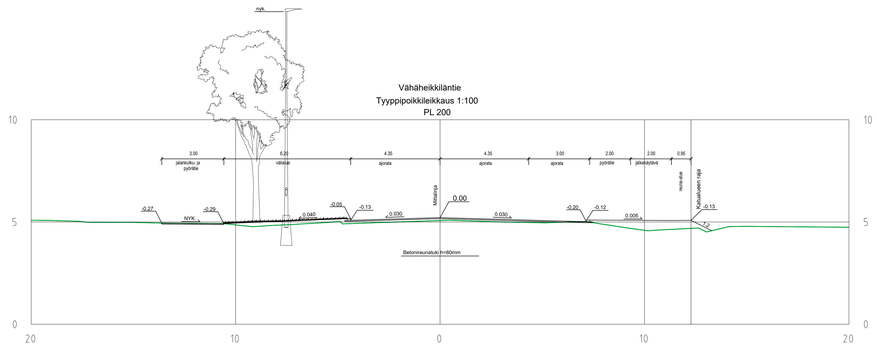

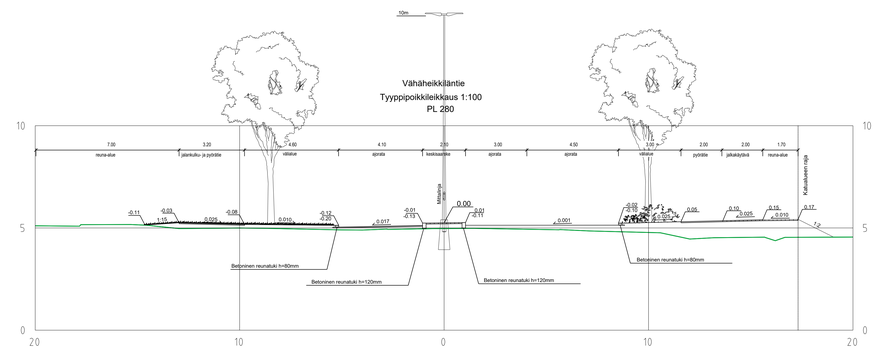

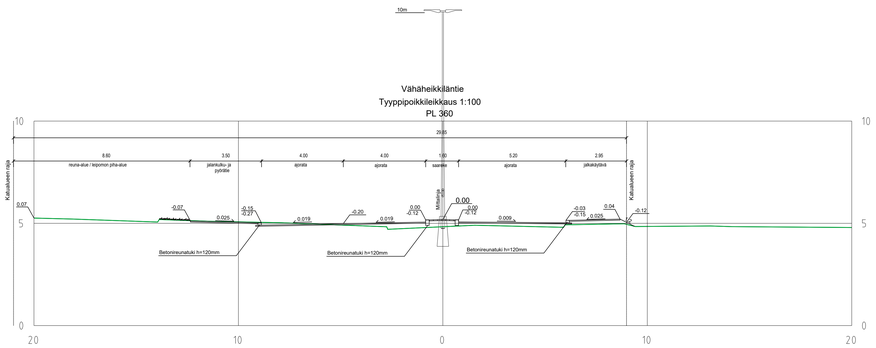

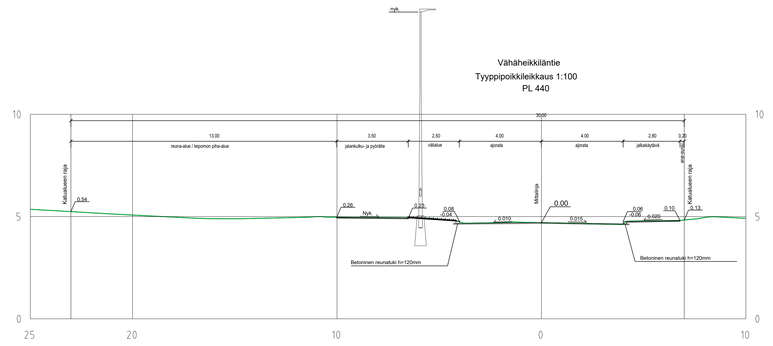

MERKINTÖJEN SELITYKSET

- SÄILYTETTÄVÄ JA SUOJATTAVA PUU
- POISTETTAVA PUU
- SÄILYTETTÄVÄT JA SUOJATTAVAT PENSAAT
- SÄILYTETTÄVÄ NURMIKKO
- SÄILYTETTÄVÄ KIVITUHKA
- KATU, ASFALTTI
- SÄILYTETTÄVÄ JK+PP, ASFALTTI
- JK+PP, ASFALTTI
- BETONILAATTA "TURKU" 60 x 30 CM, HARMAA
- NOPPAKIVEYS, GRANIITTIA, HARMAA
- ISTUTETTAVAT PENSAAT
- ISTUTETTAVA NURMIKKO
- ISTUTETTAVA SUURI LEHTIPUU
- POISTETTAVA SÄHKÖLINJA
- NYKYINEN PORTAALI
- SUUNNITELTU PORTAALI
- SUUNNITELTU MAANPINNAN KORKEUS / NYKYINEN MAANPINNAN KORKEUS
- SUUNNITELTU KADUN PINNAN KORKEUS
- KADUN REUNA
- REUNATUKI 8 CM
- MADALLETTU REUNATUKI 4 CM
- PINNAN TASOSSA OLEVA REUNATUKI
- VIISTETTY REUNATUKI
- NYKYINEN VALAISIN
- POISTETTAVA VALAISIN
- SIIRRETTÄVÄ VALAISIN
- SUUNNITELTU VALAISIN
- SUUNNITELTU HULEVESIKAIVO
- POISTETTAVA HULEVESIKAIVO
- NYKYINEN HULEVESIKAIVO
- TULVAREITTI
- TONTTIJAKO REKISTERISSÄ
- KORTTELIN NUMERO
- KORTTELIN KÄYTTÖTARKOITUS

Koordinaattijärjestelmät:
Taso X,Y: ETRS-GK23 (EUREF-FIN)
Korkeus Z: N2000

HYVÄKSYNYT:
VIRAN PUOLESTA:

KAUPUNGINOSA: VÄHÄHEIKKILÄ 041, KORPPOLAISMÄKI 042
ASEMAKAAVA: 28/2018
DIARINUMERO: 2611-2022
LIIKENNESUUNNITELMA: L 5339 079
KATULUOKKA: AJORATA 1, JALANKULKU- JA PYÖRÄTIE 5

KORVAA PIIRUSTUKSEN:
KORVAA OSITTAIN PIIRUSTUKSEN: D 6251 042, K 5510 013

KORVATTU PIIRUSTUKSELLA:
KORVATTU OSITTAIN PIIRUSTUKSELLA:

TUNN.	MUUTOS TAI TÄYDENNYS	PÄIVÄYS	SUUNNIT./HYRT.	TARK./HYV.

TURUN KAUPUNKI, KAUPUNKIYMPÄRISTÖ
KAUPUNKIRAKENTAMINEN
KAUPUNKIYMPÄRISTÖN TOTEUTUSSUUNNITTELU
Puolalankatu 5
20100 Turku

KOHDE	SISÄLTÖ
VÄHÄHEIKKILÄNTIE, VÄLI HIRVENSALON PUISTOTIE - RYKMENTINTIE, STÅLARMINPUISTO JA PELTOKANKAREENPUISTO	KATU- JA PUISTOSUUNNITELMA

SUUNNITTELIJA	SUUNNITTELUVASTUUTAJA	TARKASTANUT		MITTAKAAVA
SWECO	SWECO	FCG		1:500, 1:100
PÄIVÄYS	HYVÄKSYJÄ			PIIRUSTUSNUMERO / MUUTOS
15.04.2024	KARI LINNAKOSKI			K 6251 067

SWECO
Sweco Finland Oy
Lemminkäisenkatu 34, 20520 Turku

SUUNN.	TIEDOSTO
M. Suhonen	Pihlajaniemi_KS_raamit.dwg
V. Fagerström	
M. Kalajamäki	

SUUNN.AIKA	TYÖ N:O	PIIR. N:O	MUUTOS
15.04.2024	TKA 23703659		