



ASEMPIIRUSTUS 1:500

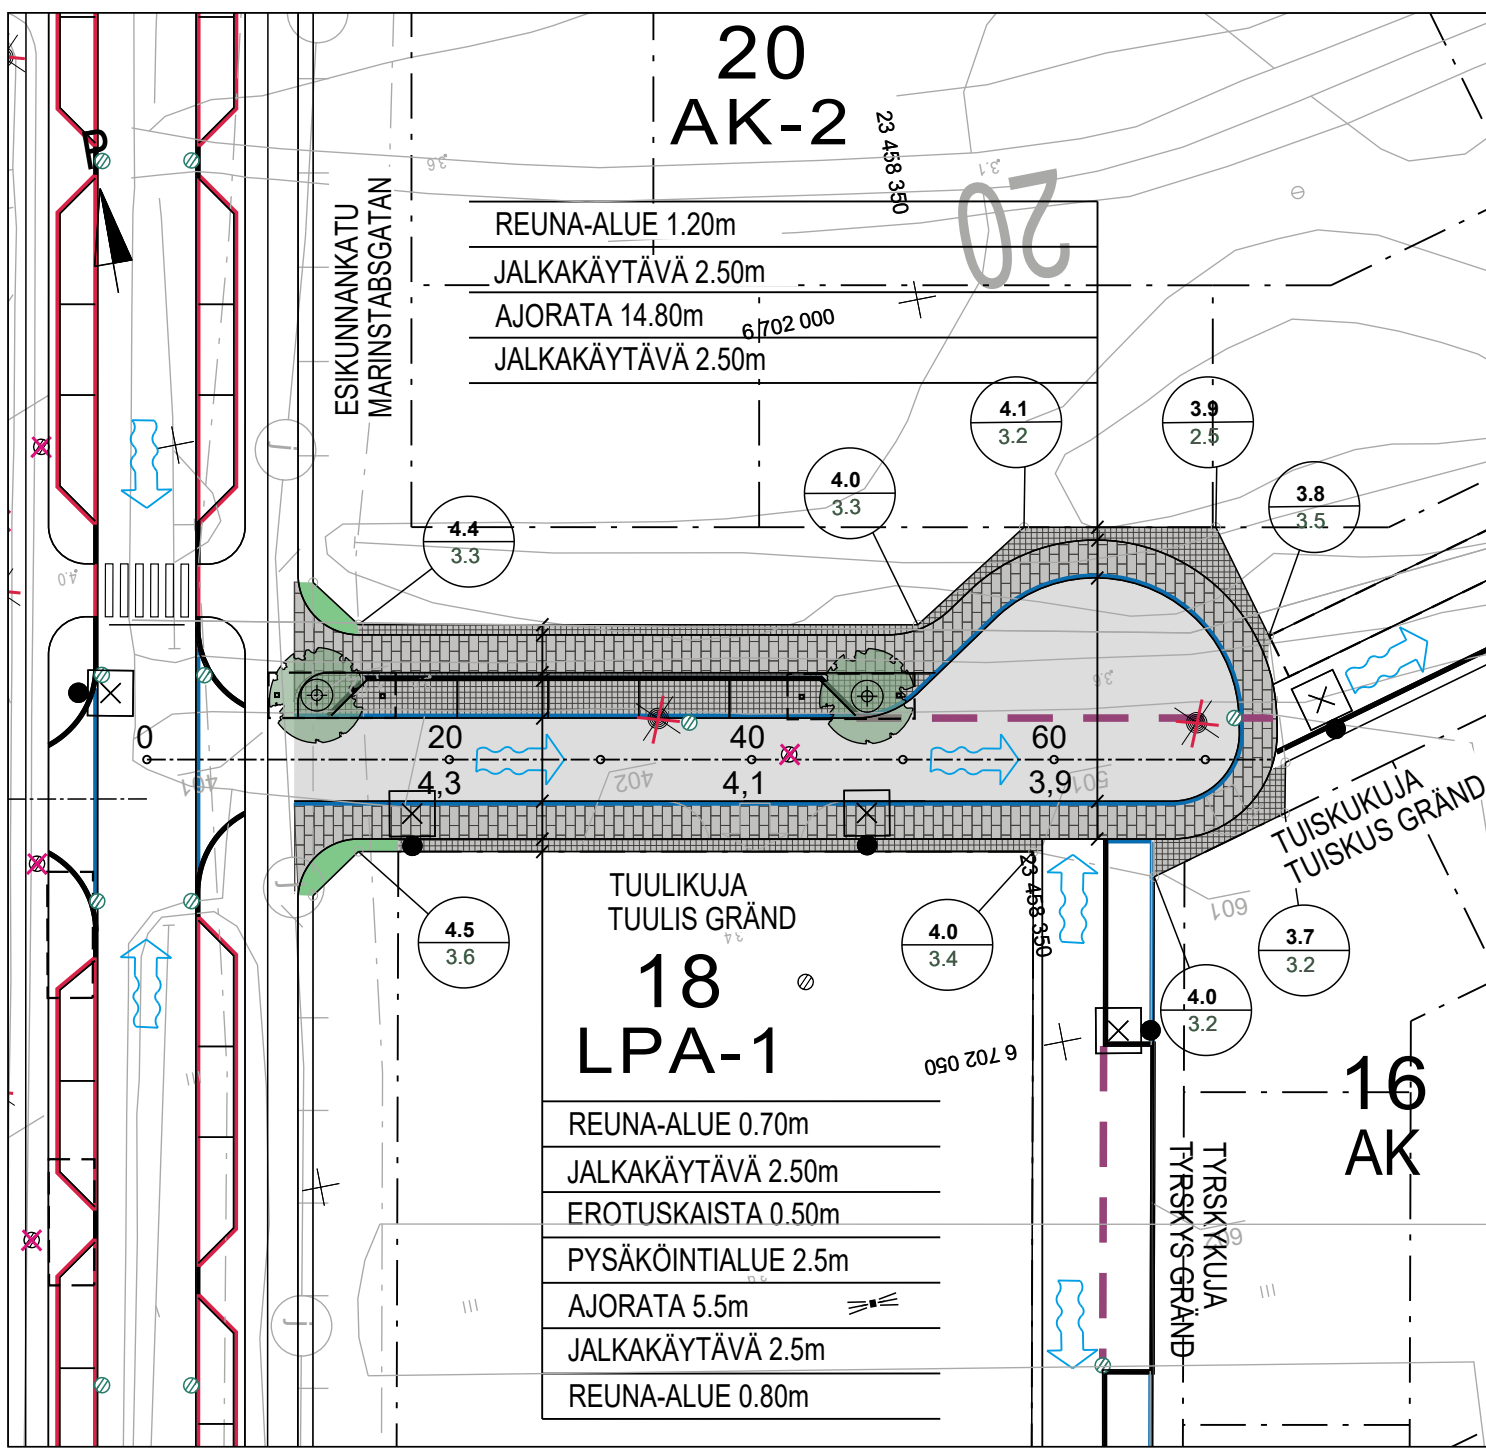


MERKINTÖJEN SELITYKSET

- KATU, ASFALTTI
- BETONILAATTA "TURKU" 60 x 30 CM, HARMAA
- NOPPAKIVI, GRANIITTIA, HARMAA
- ISTUTETTAVA NURMIKKO
- ISTUTETTAVA SUURI LEHTIPUU
- MAARITILÄ, RUNKOSUOJUS, ILMASTUSKAIVO
- KANTAVA KASVUALUSTA
- SUUNNITeltu MAANPINNAN KORKEUS / NYKYINEN MAANPINNAN KORKEUS
- SUUNNITeltu KADUN PINNAN KORKEUS
- KADUN REUNA
- REUNATUKI 8 CM
- PINNAN TASOSSA OLEVA REUNATUKI
- POISTETTAVA VALAISIN
- SUUNNITeltu VALAISIN
- SUUNNITeltu HULEVESIKAIVO
- POISTETTAVA HULEVESIKAIVO
- TULVAREIITTI
- JIIRI
- TONTTIJAKO REKISTERISSÄ
- KORTTELIN NUMERO
- KORTTELIN KÄYTTÖTARKOITUS

Tuulikuja
 Tyypipoikkileikkaus 1:100
 PL 40

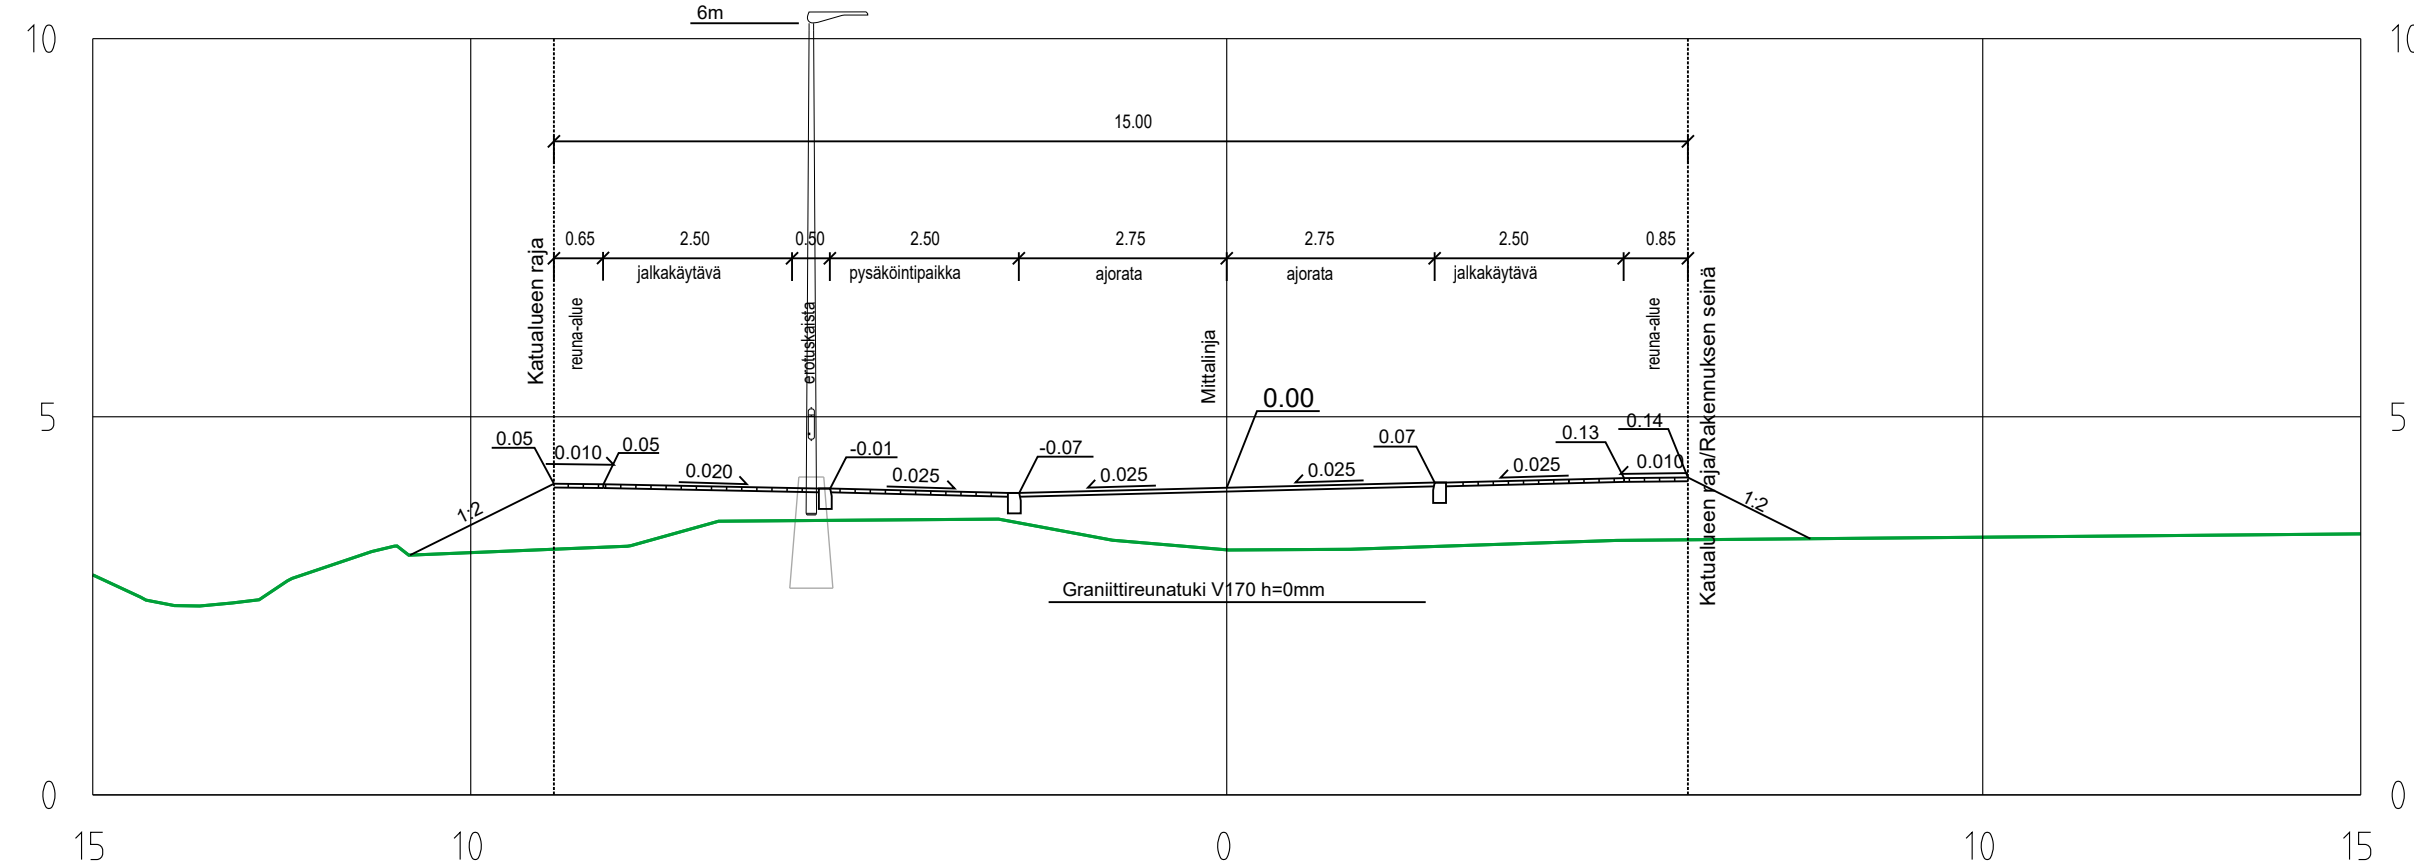

Tuulikuja
 Tyypipoikkileikkaus 1:100
 PL 60

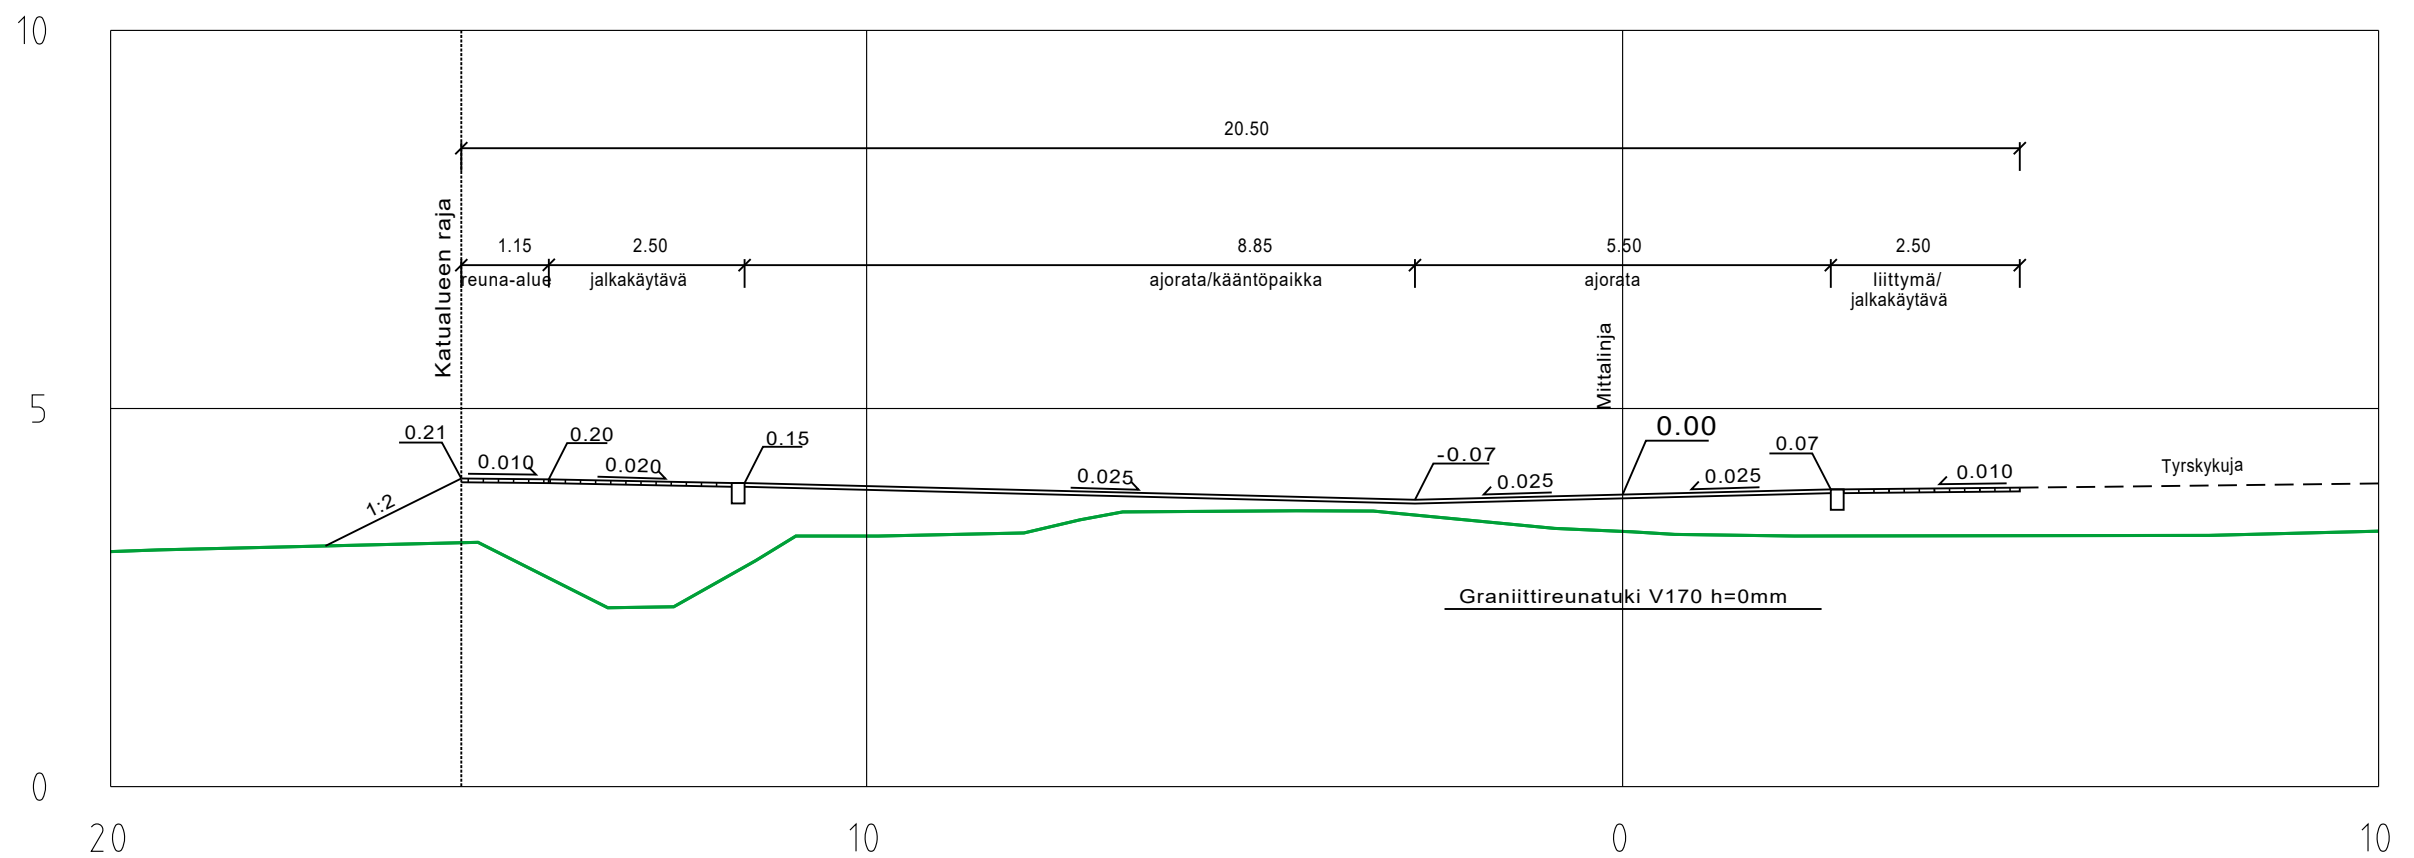

Koordinaattijärjestelmät:
 Taso X,Y: ETRS-GK23
 (EUREF-FIN)
 Korkeus Z: N2000

HYVÄKSYNYT:
 VIRAN PUOLESTA:

KAUPUNGINOSA: PIHLAJANIEMI 044
 ASEMAKAAVA: 28/2018
 DIAARINUMERO: 2611-2022
 LIIKENNESUUNNITELMA: L 5339 079
 KATU LUOKKA: AJORATA 5, JALKAKÄYTÄVÄ 5

KORVAA PIIRUSTUKSEN:
 KORVAA OSITTAIN PIIRUSTUKSEN:

KORVATTU PIIRUSTUKSELLA:
 KORVATTU OSITTAIN PIIRUSTUKSELLA:

TUNN. MUUTOS TAI TÄYDENNYS PÄIVÄYS SUUNNIT./PIIRT. TARK./HYV.

TURUN KAUPUNKI, KAUPUNKIYMPÄRISTÖ
 KAUPUNKIRAKENTAMINEN
 KAUPUNKIYMPÄRISTÖN TOTEUTUSSUUNNITELMA

Puolalankatu 5
 20100 Turku

KOHDE: TUULIKUJA
 SISÄLTÖ: KATUSUUNNITELMA

SUUNNITTELU SWECO	SUUNNITTELUAVUSTAJA SWECO	TARKASTANUT FCG	MITTAKAAVA 1:500, 1:100
PÄIVÄYS 15.04.2024	HYVÄKSYJÄ KARI LINNAKOSKI	PIIRUSTUSNUMERO K 9197 001	MUUTOS
SUUNN. M. Suhonen		TIEDOSTO Pihlajaniemi_KS_raamit.dwg	
TARK. M. Katajamäki		SUUNN. ALA	TYÖ N:O
Sweco Finland Oy Lemminkäisenkatu 34, 20520 Turku		15.04.2024	TKA 23703659
		PIIR. N:O	MUUTOS