



ASEMPIIRUSTUS 1:500

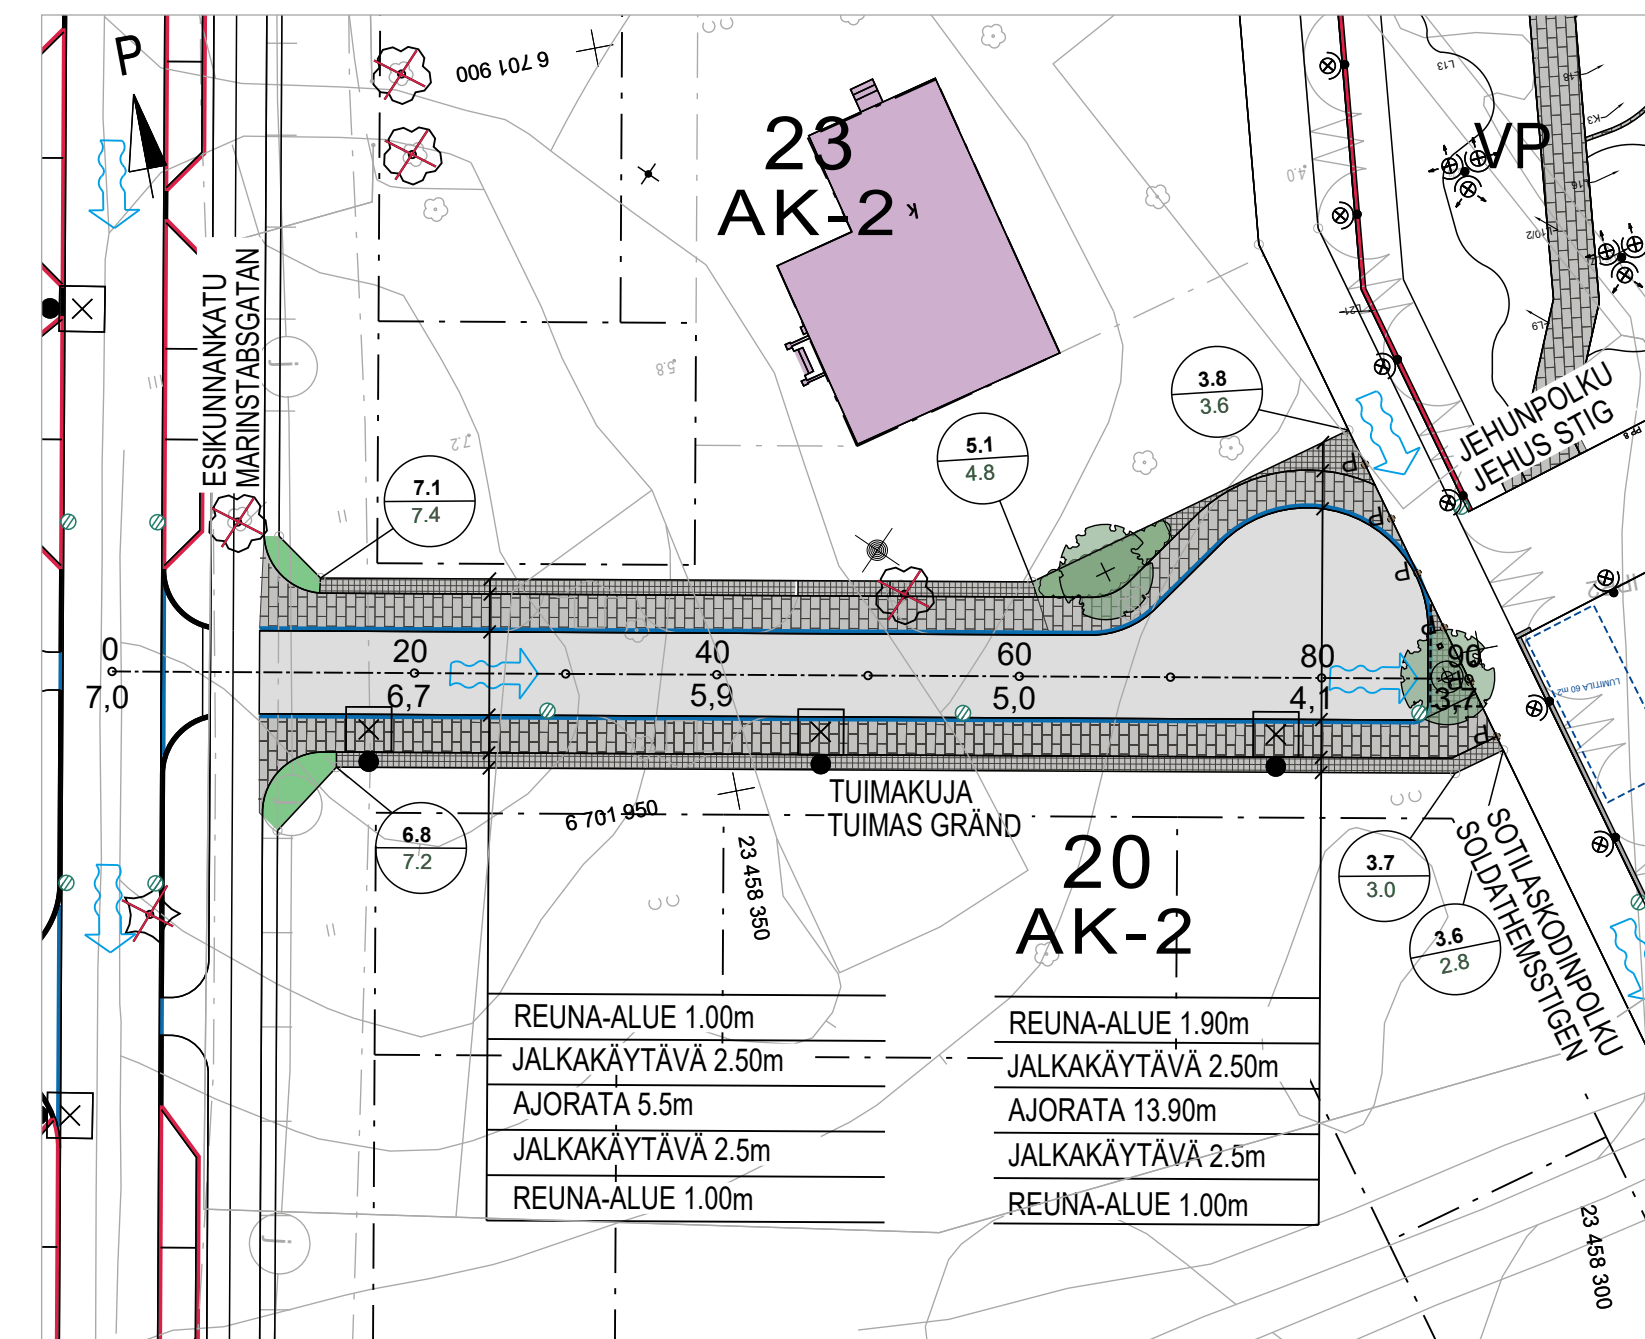


MERKINTÖJEN SELITYKSET

- POISTETTAVA PUU
- KATU, ASFALTTI
- BETONILAATTA "TURKU" 60 x 30 CM, HARMAA
- NOPPAKIVI, GRANIITTIA, HARMAA
- ISTUTETTAVA SUURI LEHTIPUU
- ISTUTETTAVAT PENSAAT
- ISTUTETTAVA NURMIKKO
- MAARITILÄ, RUNKOSUOJUS, ILMASTUSKAIVO
- AJOESTEPOLLARI
- KANTAVA KASVUALUSTA
- SUUNNITELTU MAANPINNAN KORKEUS / NYKYINEN MAANPINNAN KORKEUS
- SUUNNITELTU KADUN PINNAN KORKEUS
- KADUN REUNA
- REUNATUKI 8 CM
- PINNAN TASOSSA OLEVA REUNATUKI
- SUUNNITELTU VALAISIN
- SUUNNITELTU HULEVESIKAIVO
- TULVAREIITI
- TONTTIJAKO REKISTERISSÄ
- KORTTELIN NUMERO
- KORTTELIN KÄYTTÖTARKOITUS

Tuimakuja  
Tyyppipoikkileikkaus 1:100  
PL 60

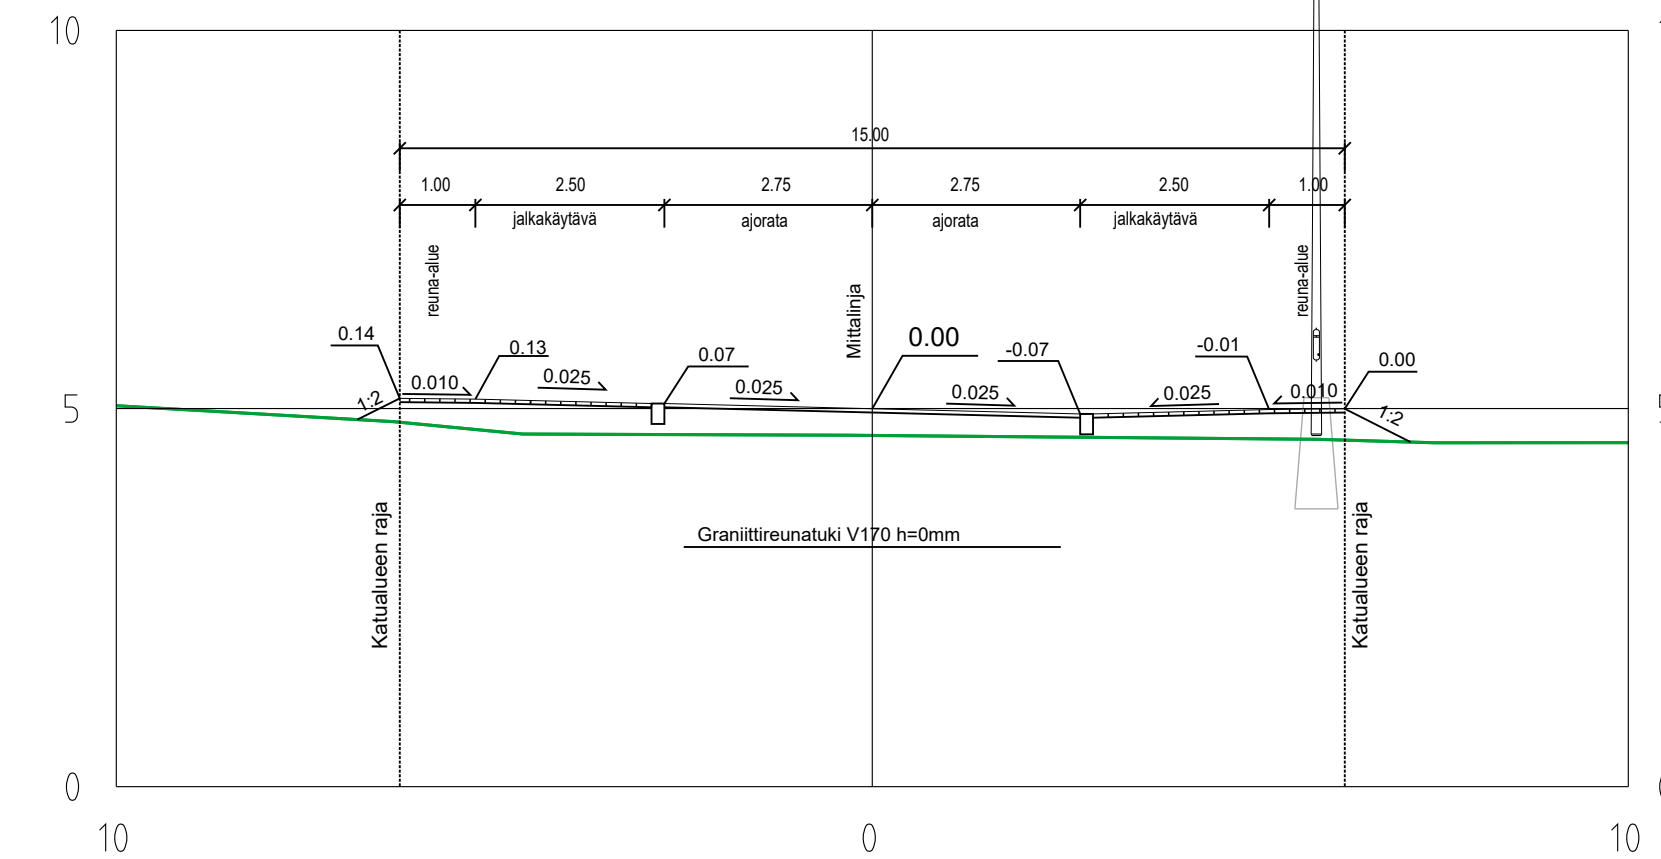

Tuimakuja  
Tyyppipoikkileikkaus 1:100  
PL 80

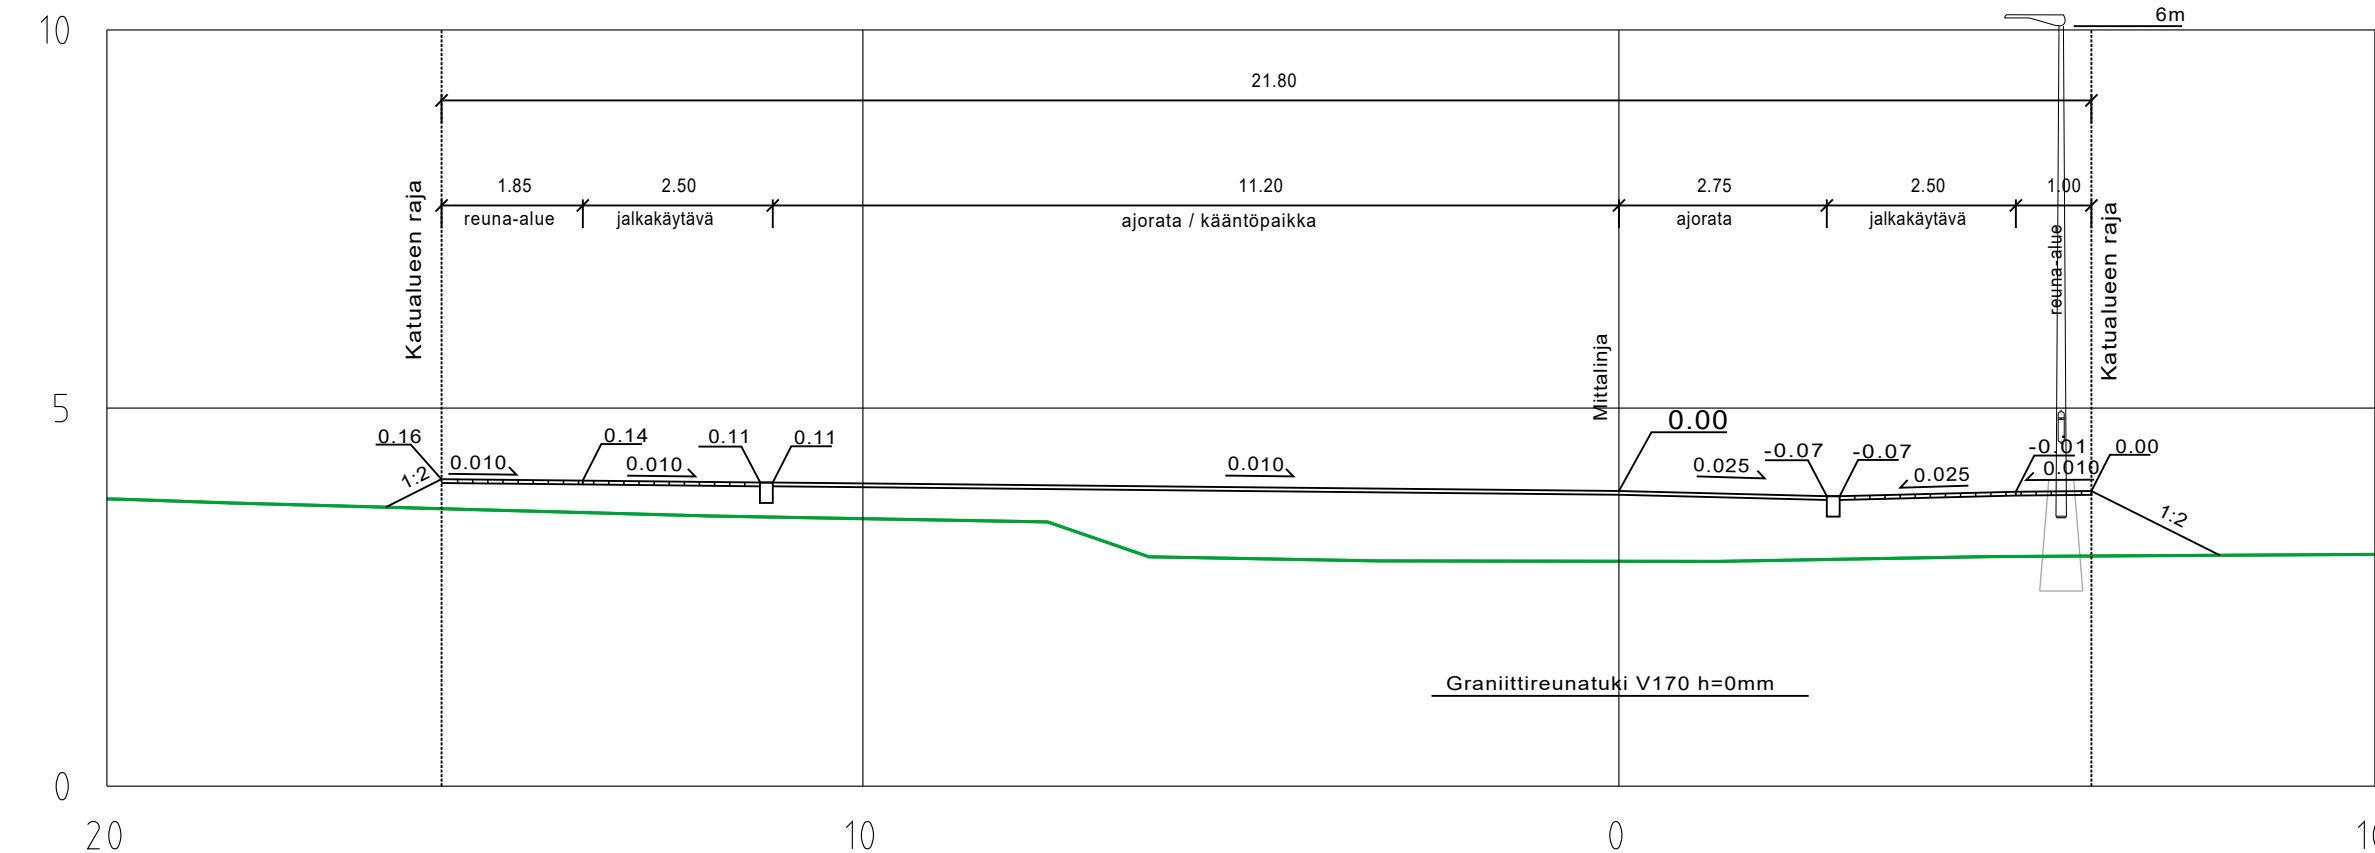

Koordinaattijärjestelmät:  
Taso X.Y: ETRS-GK23  
(EUREF-FIN)  
Korkeus Z: N2000

HYVÄKSYNYT:  
VIRAN PUOLESTA:

KAUPUNGINOSA: PIHLAJANIEMI 044  
ASEMAKAAVA: 28/2018  
DIAARINUMERO: 2611-2022  
LIIKENNESUUNNITELMA: L 5339 079  
KATULOUKKA: AJORATA 5, JALANKULKU- JA PYÖRÄTIE 5

KORVAA PIIRUSTUKSEN:  
KORVAA OSITTAIN PIIRUSTUKSEN:

KORVATTU PIIRUSTUKSELLA:  
KORVATTU OSITTAIN PIIRUSTUKSELLA:

TUNN. MUUTOS TAI TÄYDENNYS PÄIVÄYS SUUNNIT./PIIRT. TARK./HYV.

TURUN KAUPUNKI, KAUPUNKIYMPÄRISTÖ  
KAUPUNKIRAKENTAMINEN  
KAUPUNKIYMPÄRISTÖN TOTEUTUSSUUNNITELMA

KOHDE TUIMAKUJA	SISÄLTÖ KATUSUUNNITELMA		
SUUNNITTELIJA SWECO	SUUNNITTELUAVUSTAJA SWECO	TARKASTANUT FCG	MITTAKAAVA 1:500, 1:100
PÄIVÄYS 15.04.2024	HYVÄKSYJÄ KARI LINNAKOSKI	PIIRUSTUSNUMERO K 9199 001	MUUTOS

	SUUNN. M. Suhonen	TIEDOSTO Pihlajaniemi_KS_raamit.dwg		
	TARK. M. Katajamäki	SUUNN.ALA	TYÖ N:O	PIIR N:O
Sweco Finland Oy Lemminkäisenkatu 34, 20520 Turku	15.04.2024	TKA	23703659	