



Tyyppiokileikkaus 1:100
Kiinamyllynkatu
PL 110

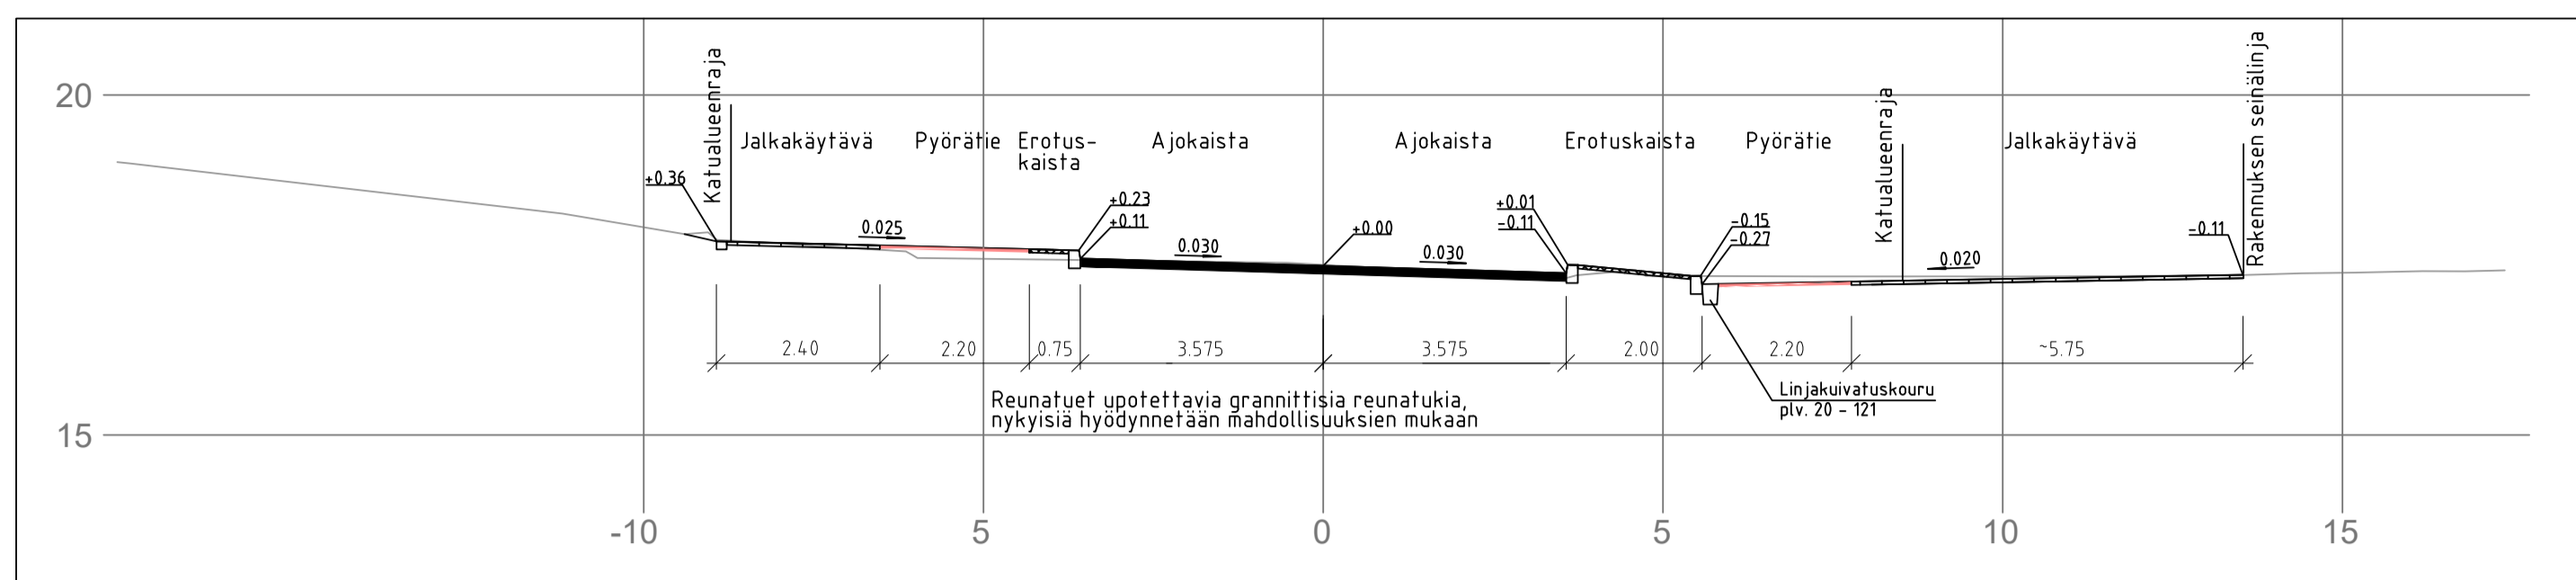


Tyyppiokileikkaus 1:100
Kiinamyllynkatu
PL 160

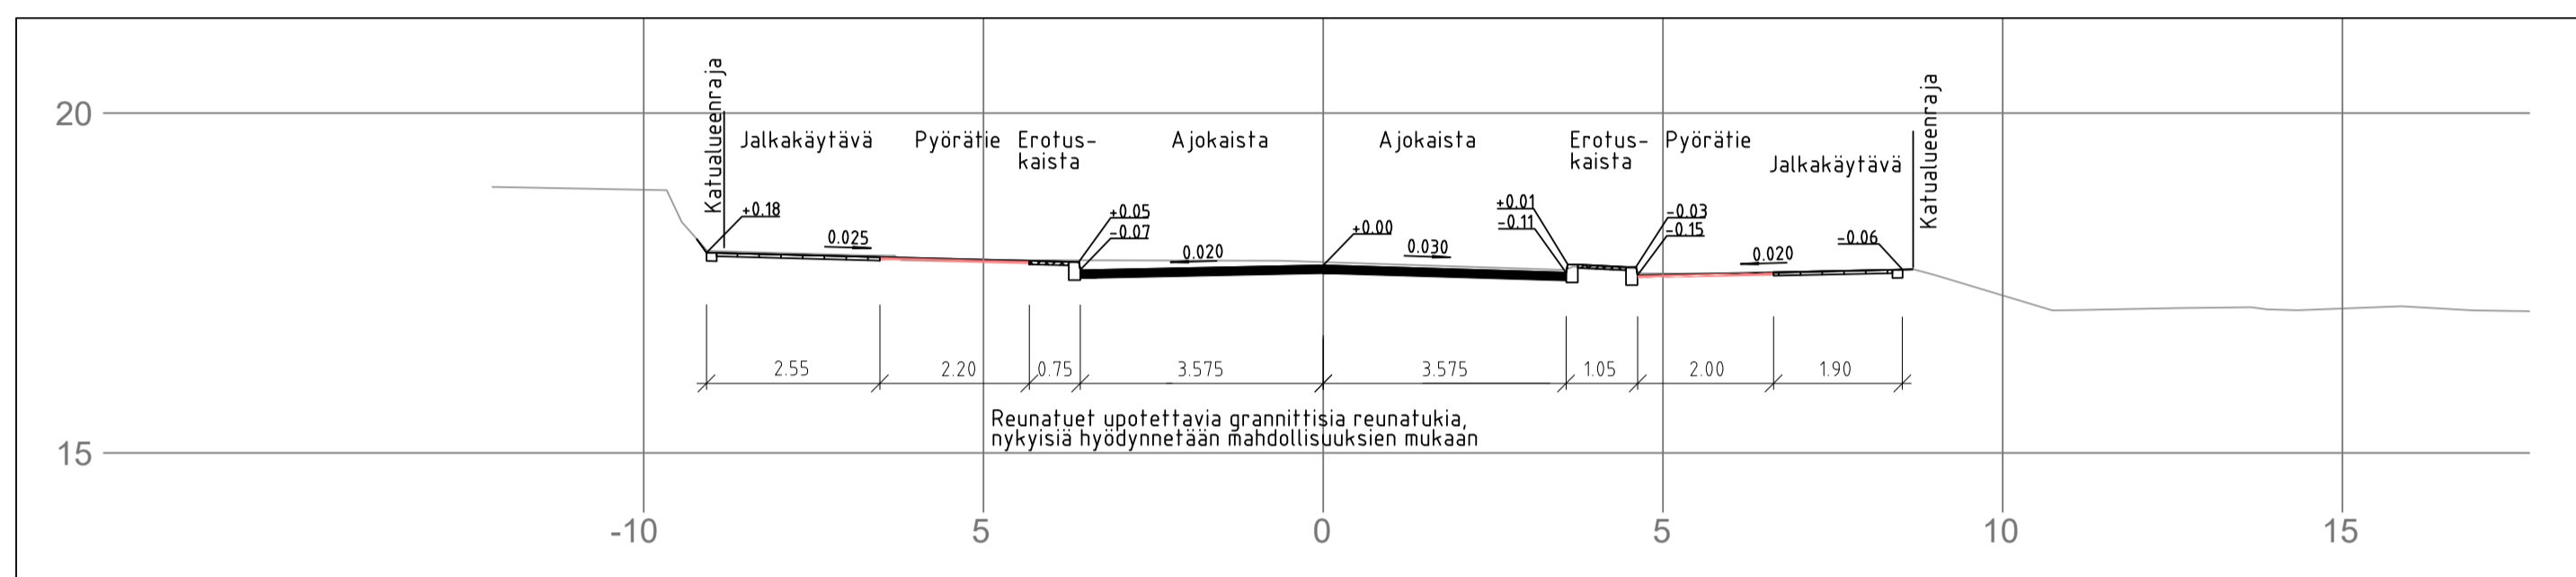

Merkkien selitykset:

- Katualueen raja
- 12 Korttelinumero
- 10 Tontti rekisterissä
- X Poistettava / säilytettävä lehtipuu
- ☆ Säilytettävä havupuu
- + Säilytettävä pensas
- + Istutettava lehtipuu
- Nykyinen riikälantinen hulevesikaivo
- X Käytöstä pois jäävä kaivo
- Suunniteltu hulevesikaivo, riikälantinen
- 18.0 Suunniteltu maanpinta
- 17.5 Nykyinen maanpinta
- 17.5 Suunniteltu kadun korkeus
- 17.5 Nykyinen kadun korkeus
- Asfaltti, ajorata
- Asfaltti, pyörätie
- Betoni-laatta, harmaa
- Noppakivi kiveys, harmaa
- Kentäkiveys
- Istutettava pensasalue (matala)
- Istutettava perenna-alue (matala)
- Nurmikko
- Reunakivi, graniitti, näkyvä 120mm
- Reunakivi, graniitti, näkyvä 60mm, fonttillattymät
- Reunakivi, graniitti, näkyvä 40mm, suojatiet
- Reunakivi, graniitti, luskattu, suojatiet
- Asfaltti viiste pyörätien kohdalla
- Tausanupukiveys
- Pintavesien suunta
- Poistettava / säilytettävä valaisinpylväs
- Uusi valaisinpylväs
- Penkit ja roska-astia
- Jakokaappi

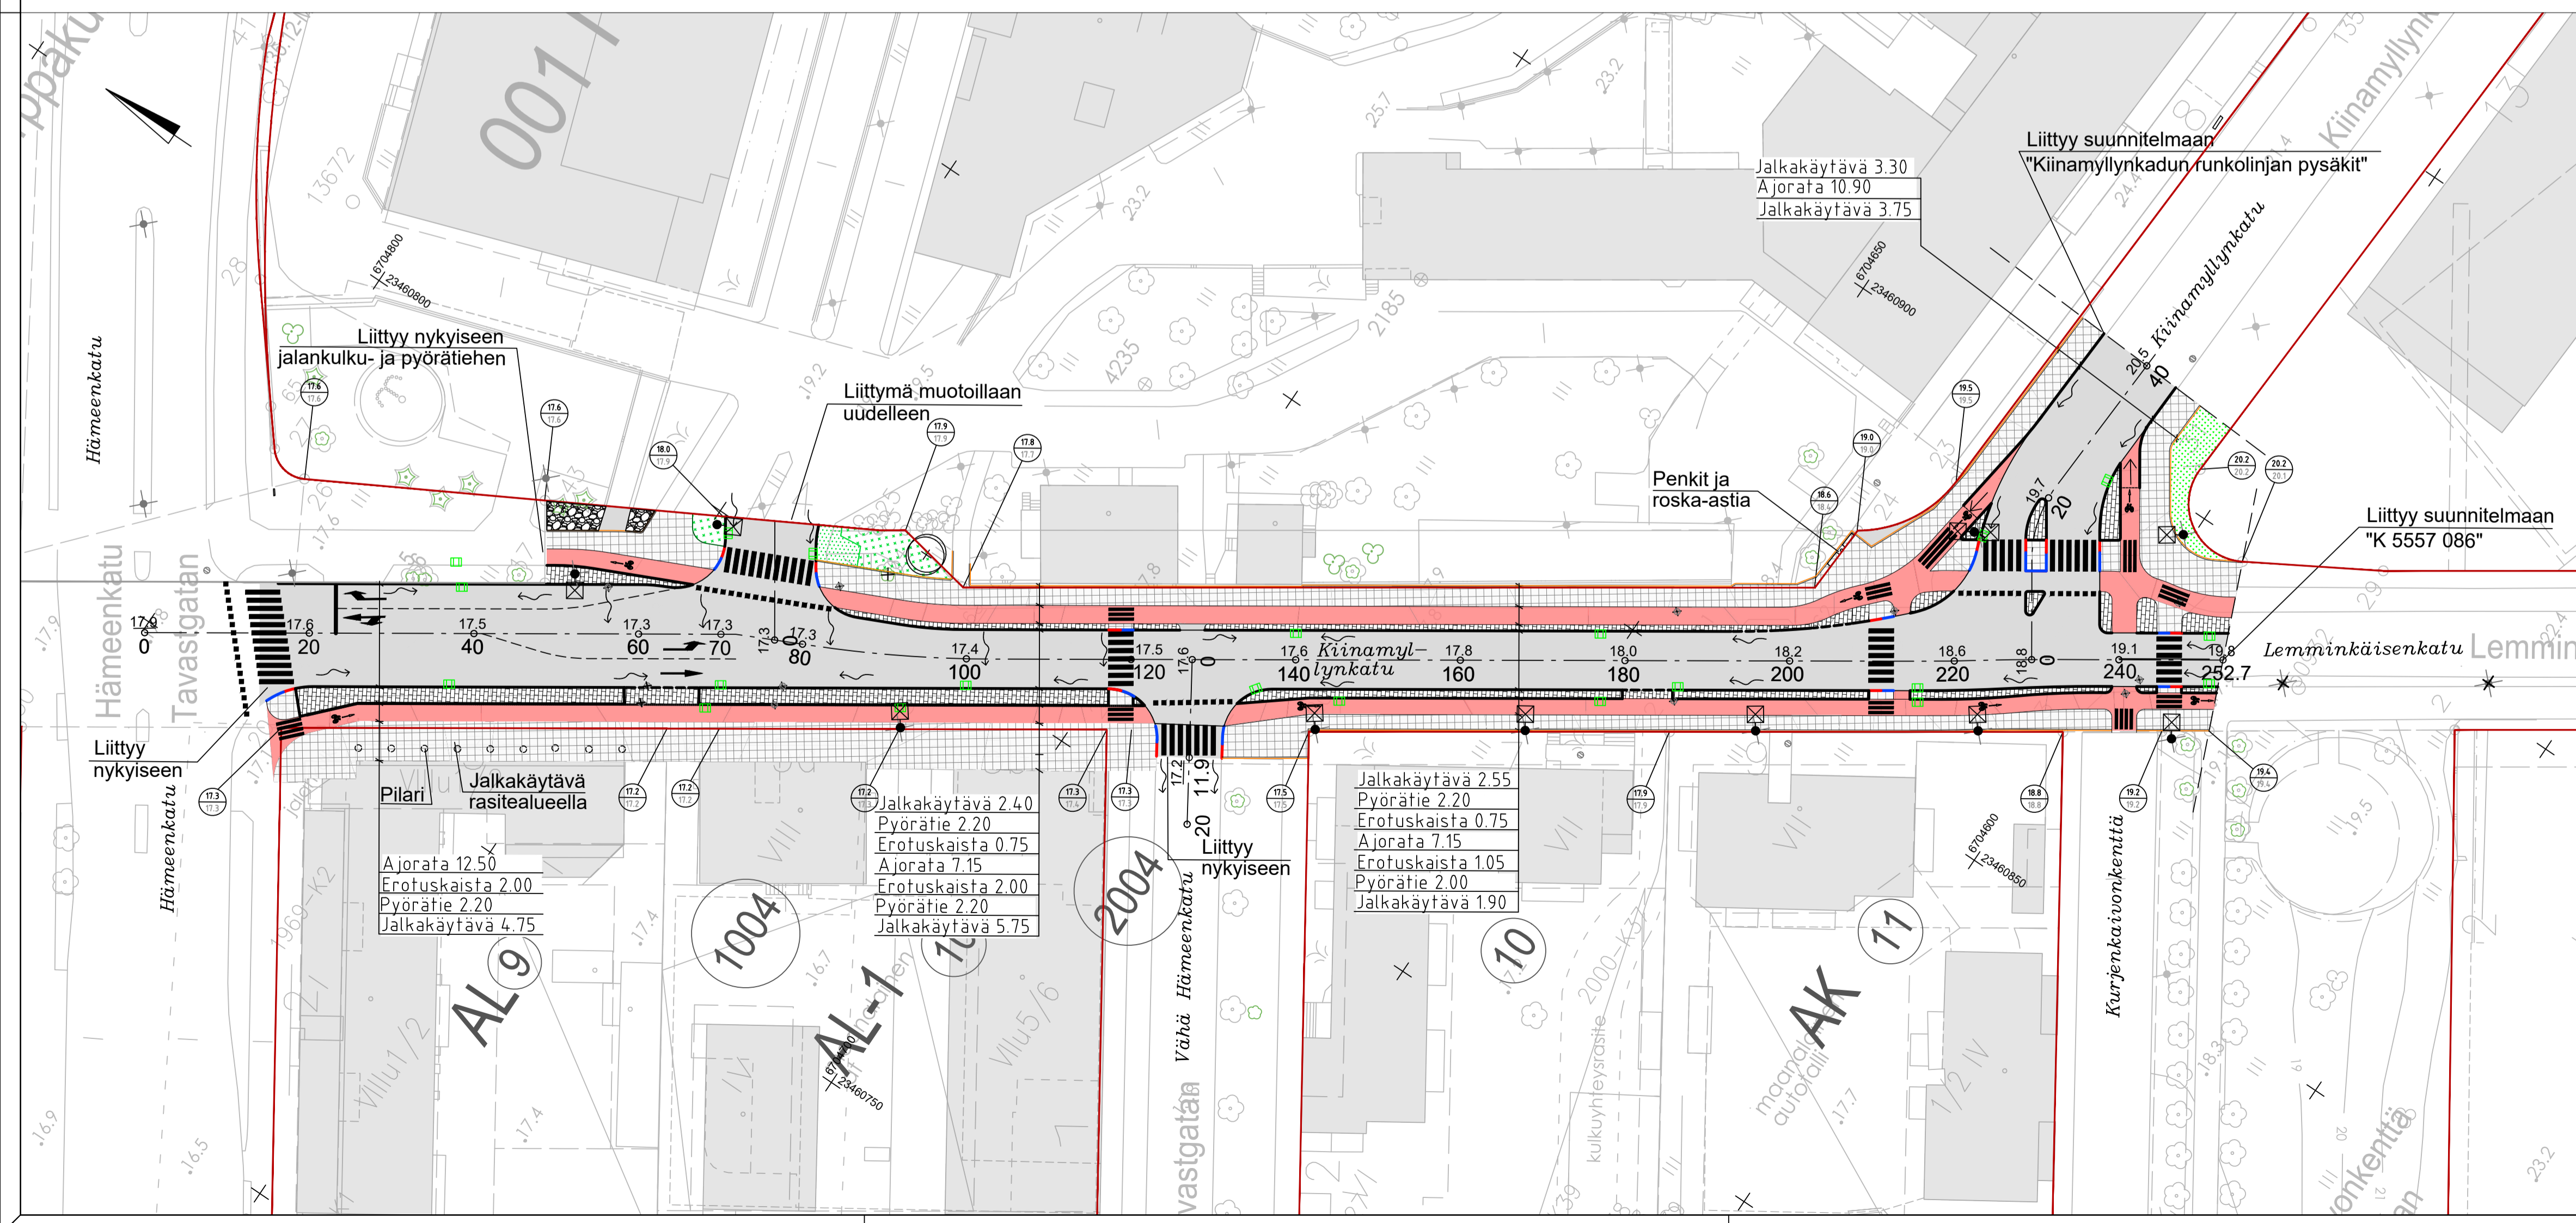

Koordinaattijärjestelmät:
Taso X, Y: ETRS-GK23
(EUREF-FIN)
Korkeus Z: N2000

HYVÄKSYNTY:	
VIIRAN PUOLESTA:	
KAUPUNGINOSA: I	
ASEMAKAAVA: 853 34/2013	
DIARINUMERO: 2407-2023	
LIKENNESUUNNITELMA: L 5279 025	
KATULLUOKKA: Ajorata 3, jalankulku- ja pyörätie 5	
KORVAAN PIIRUSTUKSEN: -	
KORVAAN OSITTAIN PIIRUSTUKSEN: C 5279 020, P 5760 053	
KORVATTU PIIRUSTUKSELLA: -	
KORVATTU OSITTAIN PIIRUSTUKSELLA: -	

TUNN. MUUTOS TAI TÄYDENNYS				PÄIVÄYS	SUUNNIT./PIIRT.	TARK./HYV.
TURUN KAUPUNKI, KAUPUNKIYMPÄRISTÖ						
KAUPUNKIRAKENTAMINEN KAUPUNKIYMPÄRISTÖN TOTEUTUSSUUNNITTELU						
KOHDE Kiinamyllynkatu väli: Hämeenkatu - Lemminkäisenkatu			SISÄLTÖ KATUSUUNNITELMA Asemapiirustus ja tyyppiokileikkaukset			
SUUNNITTELLIA	SUUNNITTELUAVUSTAJA	TARKASTANUT	MITTAKAAVA			
PÄIVÄYS	HYVÄKSYKÄ	Jarmo Koivisto	1:500/1:100			
11.4.2024			PIIRUSTUSNUMERO	K 5279 029	MUUTOS	
DESTIA A COLAS COMPANY			PIIRUSTUSNUMERO		Suun.	
			Suun.	Hannu Leino	Suun.	
			Tark.	Pete Ahonen	Tark.	
Pvm.	11.4.2024	Pvm.				