

**Merkkien selitys:**

- kiinteistöraja/katualueenraja
- 13.0 suunniteltu korkeus  
○ 13.0 nykyinen korkeus
- betoninen reunatuki h=80 mm
- suunniteltu hulevesikaivo
- +12,4 suunniteltu korkeus
- ⊗ rakennettava uusi valaisin
- asfaltti
- betonikiveys
- nurmikko
- Betonilaatta/-kiveys

HYVÄKSYNTY:  
VIRAN PUOLESTA:


KAUPUNGINOSA: VI  
ASEMAKAAVA HYVÄKSYTTY: 853 xx/202x  
DIARIONUMERO:  
LIKENNESUUNNITELMA: L 6464 001  
KATULLUOKKA: 5

KORVAV PIIRUSTUKSEN:  
KORVAV OSITTAIN PIIRUSTUKSEN:


KORVATTU PIIRUSTUKSELLA:  
KORVATTU OSITTAIN PIIRUSTUKSELLA:

Koordinaattijärjestelmät:  
Taso X,Y: ETRS-GK23  
Korkeus Z: N2000

**PAALU 30 1:100**

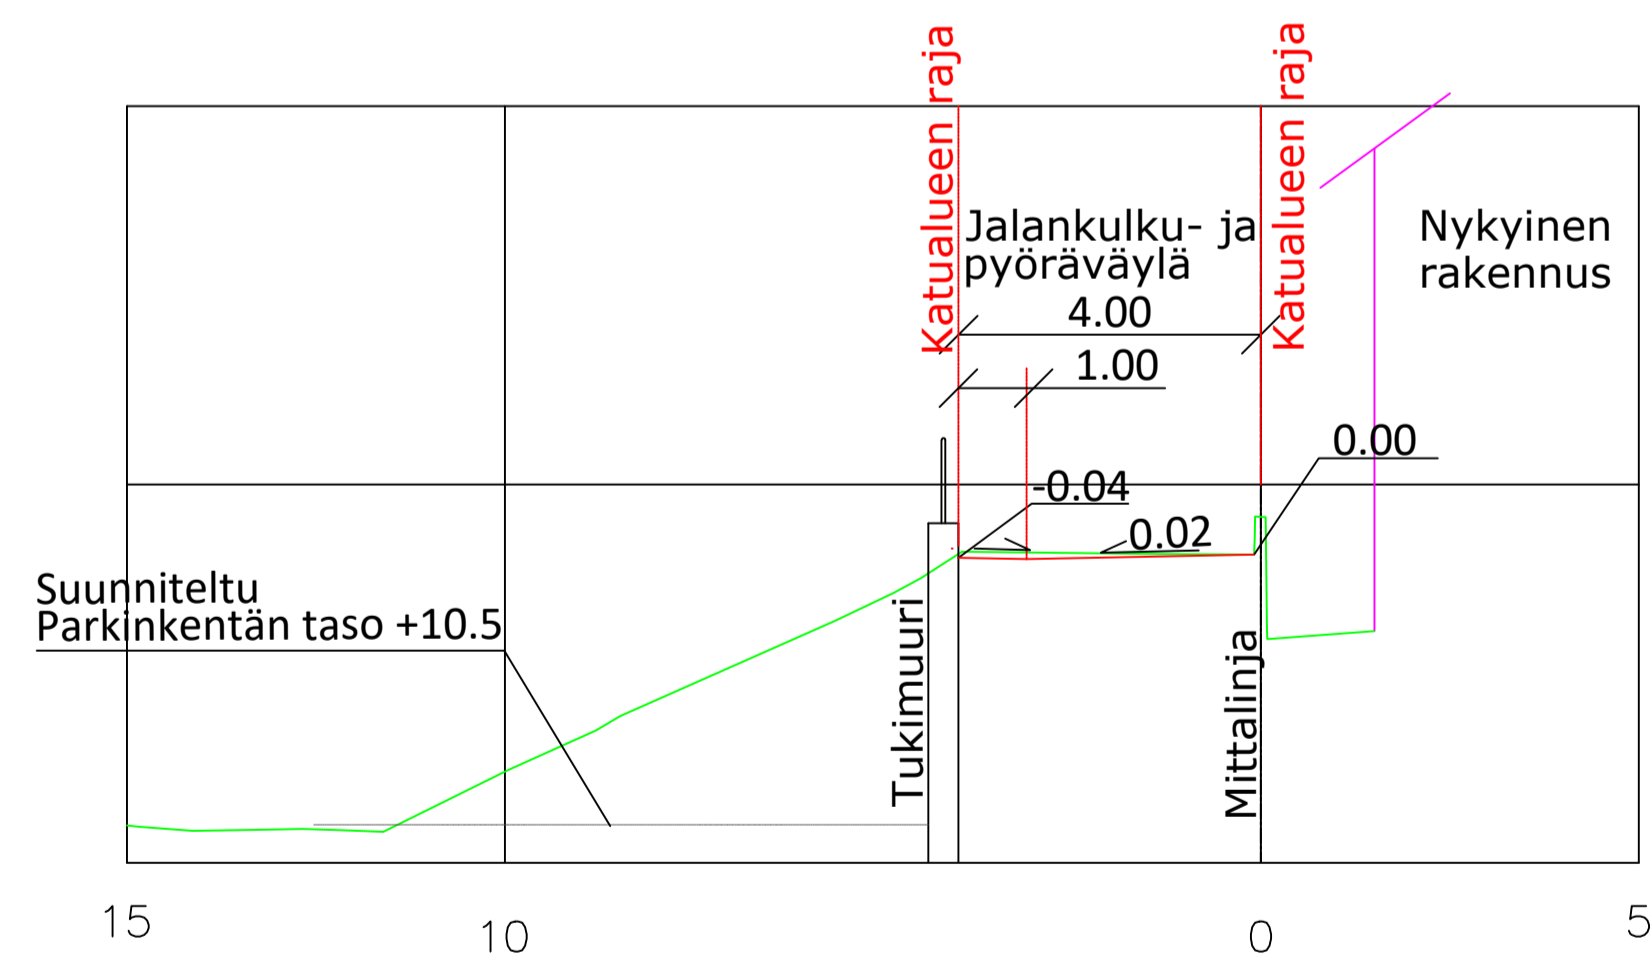

**PAALU 120 1:100**

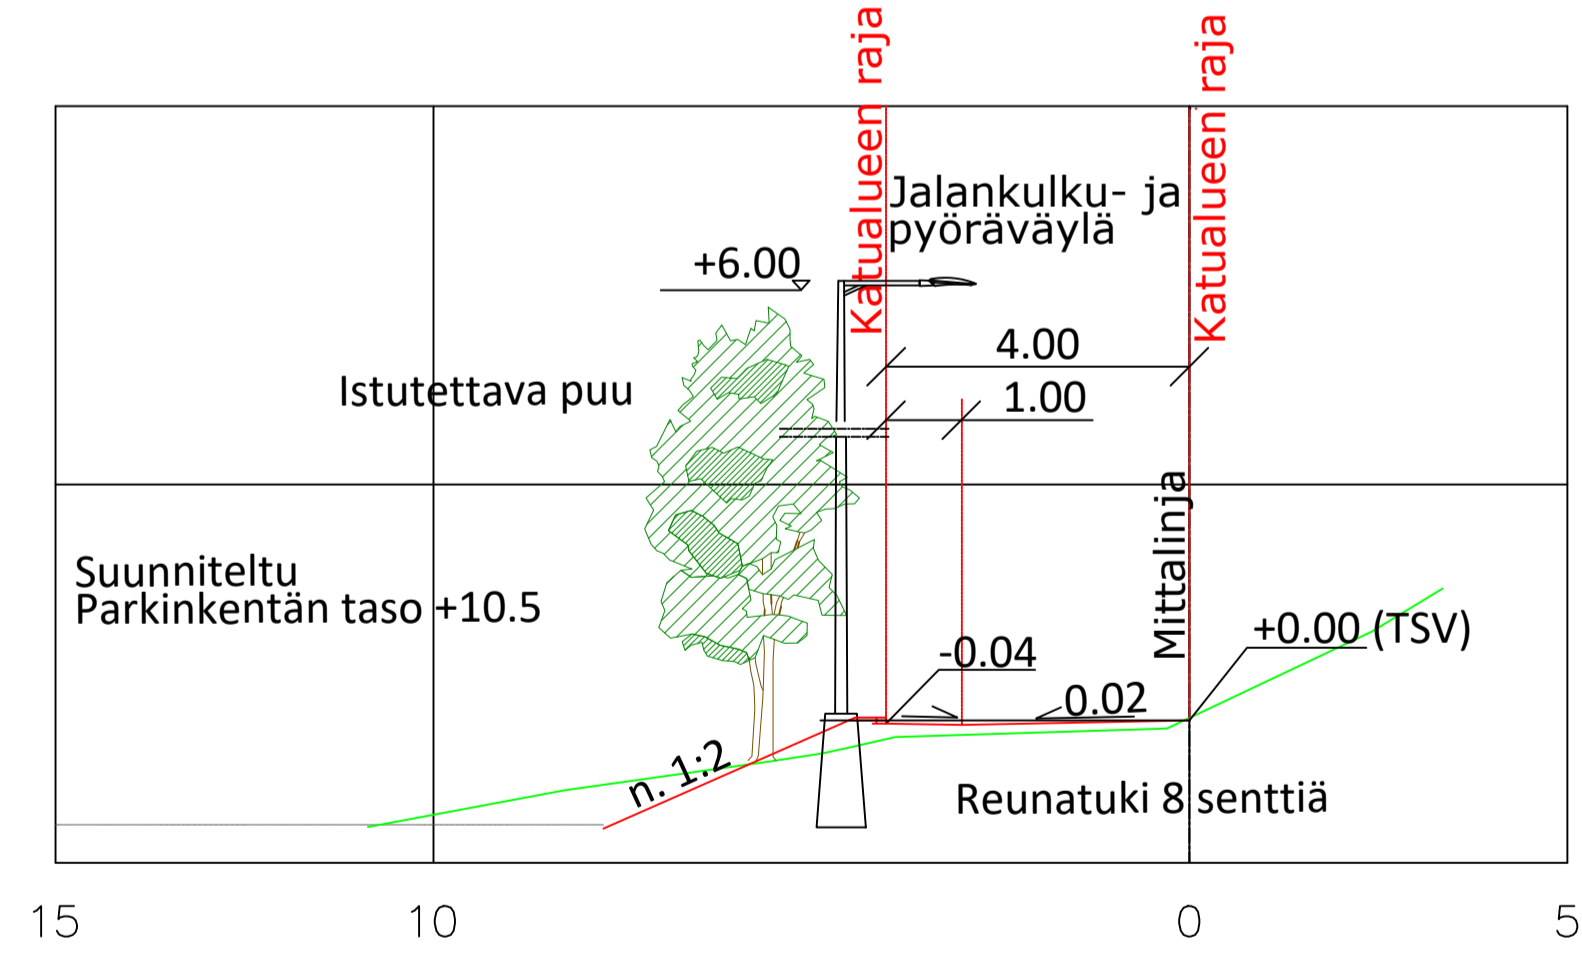

TURUN KAUPUNKI, KAUPUNKIYMPÄRISTÖ				
KAUPUNKIRAKENTAMINEN				
KAUPUNKIYMPÄRISTÖN TOTEUTUSSUUNNITTELU				
KOHDE		SISÄLTÖ		
UKKOKODINPOLKU		KATUSUUNNITELMA		
SUUNNITTELIJA	PIIRITÄJÄ	TARKASTANUT	TARKASTANUT	MITTAKAVA
RAMBOLL/JLiu	RAMBOLL/JLiu	RAMBOLL/PTuo	Joonas Kasinen	1:500, 1:100
PÄIVÄYS	HYVÄKSYJÄ			PIIRUSTUSNUMERO
22.2.2022	Kari Linnakoski			K 6464 002
RAMBOLL				RAMBOLL PIIRUSTUSNUMERO
Ramboll Joukahaisenkatu 6 20520 Turku				1510061686-K6