


015 PÄÄSKYVUORI

(15K) Littoistentie

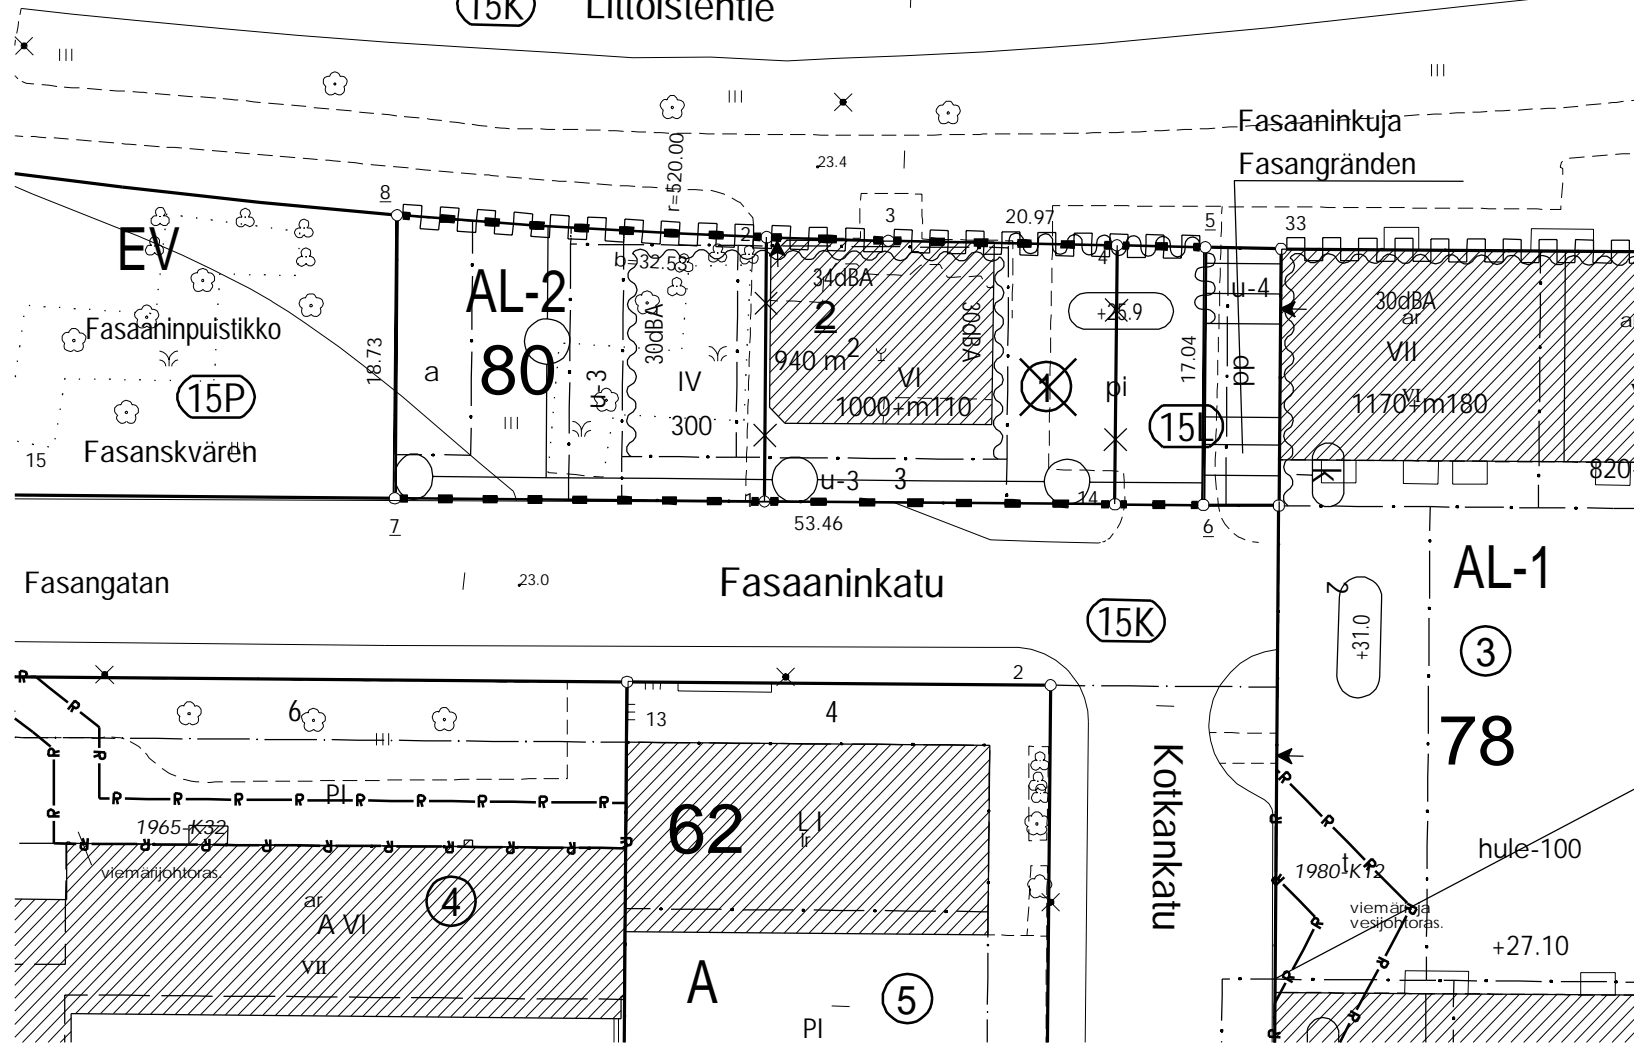

TONTTIEN MUODOSTUMINEN

TONTTI	P-ALA	OSAPINTA-ALA	KIINTEISTÖ	M-ALA
015 0080 0002	940	400	015 0080 0001	
		440	015 9903 0000	
		100	015 9906 0000	

KOORDINAATILUETTELO

N:O	X	Y
3	6703499.917	23463698.078
5	6703499.480	23463719.044
6	6703482.442	23463718.905
7	6703482.879	23463665.448
8	6703501.609	23463665.600

KOORDINAATTIJÄRJESTELMÄT

X,Y: ETRS-GK23
Z: N2000

TONTTIJAKO JA TONTTIJAON MUUTOS	1:500	TURKU 853
ASEMAKAAVA 4/2017 VAHVISTETTU/HYVÄKSYTTY	25.02.2019	KARTTALEHDET
EDELLINEN TONTTIJAKO	22.09.1987	EDELL.TJNRO 15:109
POHJAKARTAN HYVÄKSYI JA TONTTIJAON LAATI	30.05.2024	PÄÄSKYVUORI KAUP. OSA 15
LASKI JKL	TOIMITUSINSINÖÖRI Jouni Ruotsi	KORTTELI 80
VALMISTELI JRu		TONTIT 2
TARKASTI JKL		MUUTT. TONTIT
KV/KYLK/KG HYVÄKSYNYT	07.06.2024	1
VOIMASSA	08.06.2024	TJ-TUNNUS 15:144