


Tyypipoikkileikkaus 1:200

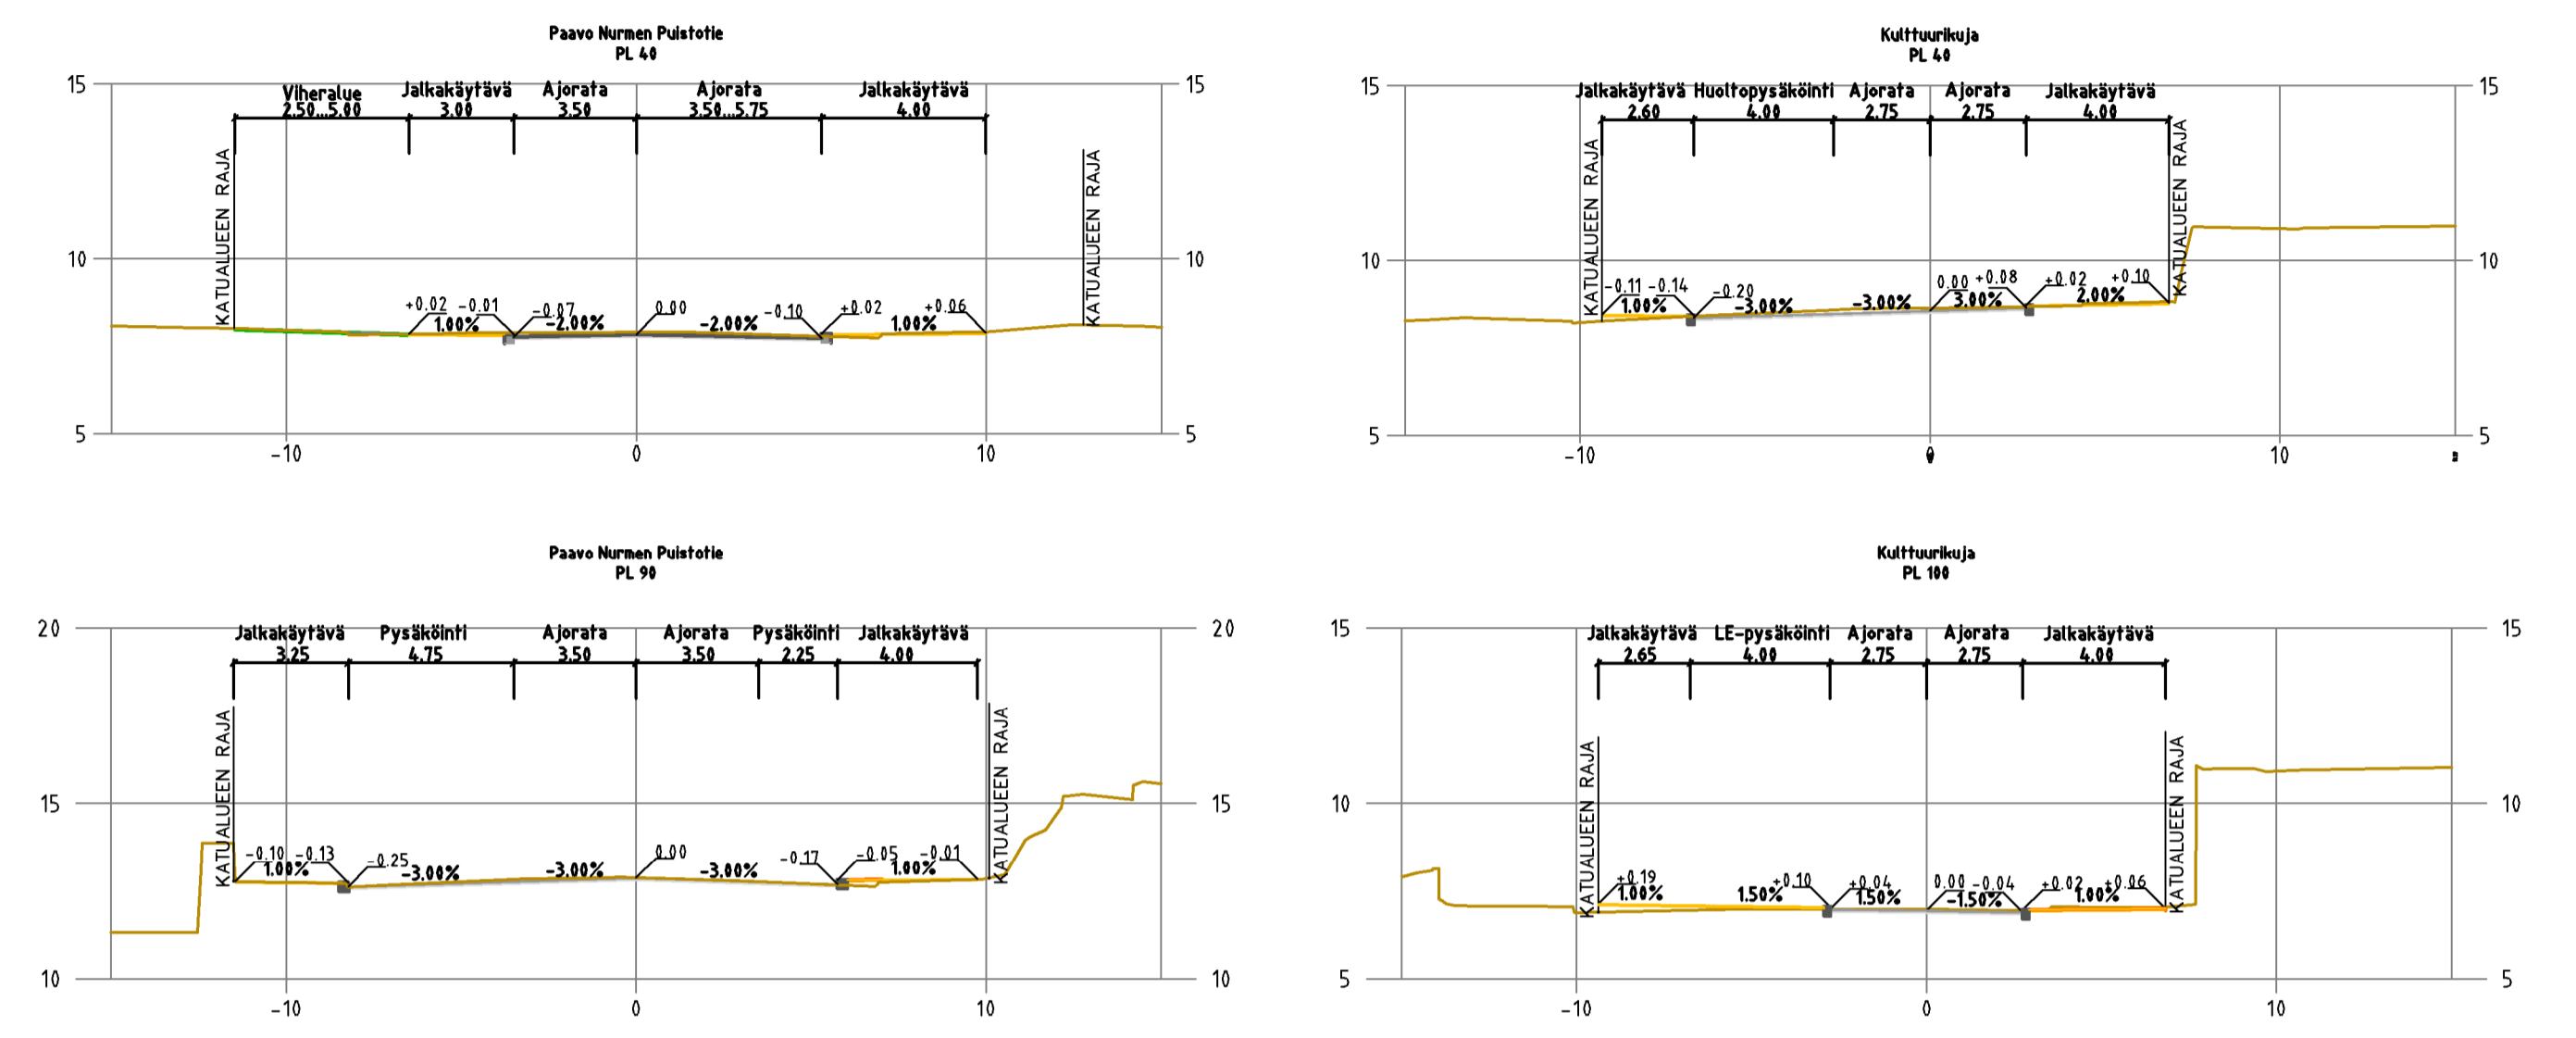

Merkkien selitykset

- 7.3 SUUNNITELTU KORKEUS
MAANPINNAN KORKEUS
- 7.3 SUUNNITELTU KORKEUS
- ASFALTTI, AJORATA
- BETONI, AJORAMPPI
- BETONILAATTA, JALKAKÄYTTÄVÄ
- VIHERALUE
- NOPPA- TAI NUPUKIVI
- REUNATUKI
- SUUNNITELTU HULEVESIKAIVO
- NYKYINEN HULEVESIKAIVO
- VIRTAUSSUUNTA
- AJOYHTEYS TONTILLE
- ISTUTETTAVA PUU
- PYÖRÄTLINE
- KATUALUEEN RAJA

Koordinaattijärjestelmät:
Taso X,Y: ETRS-GK23
(EUREF-FIN)
Korkeus Z: N2000

HYVÄKSYNTY:
VIRAN PUOLESTA:

KAUPUNGHOSA: III
ASEMAKAAVA: 28.1.2023 10/2020
DIIVARINUMERO: 7694-2023
LIIKENNESUUNNITELMA: L 6618 009
KATUALUOKKA: 3

KORVA PIIRUSTUKSEN:
KORVA OSITTAN PIIRUSTUKSEN: B 5863 005, C 3202 003, C 5917 005, 006

KORVAITU PIIRUSTUKSELLA:
KORVAITU OSITTAN PIIRUSTUKSELLA:

TUUNN. MUUTOS TAI TÄYDENNYS: PÄIVÄYS: SUUNNIT./PIIRT.: TARK./HYV.:

TURUN KAUPUNKI, KAUPUNKIYMPÄRISTÖ
KAUPUNKIRAKENTAMINEN
KAUPUNKIYMPÄRISTÖN TOTEUTUSSUUNNITTELU

KOHDE: PAAVO NURMEN PUUSTOTE KULTTUURIKUJA
SISÄLTÖ: KATUSUUNNITELMA Asemapiirustus Tyypipoikkileikkaukset

| | | | |
|---------------------------------|---------------------------------|------------------------------------|----------------------------|
| SUUNNITTELIJA Aatto Kaskinen | SUUNNITTELUAVUSTAJA Pia Erme | TARKASTANUT Aatto Kaskinen | MITTAKAAVA 1:500, 1:200 |
| PÄIVÄYS 26.3.2024 | HYVÄKSYJÄ | PIIRUSTUSNUMERO Kari Linnakaski | MUUTOS K 6618 010 |