


TONTTIEN MUODOSTUMINEN

TONTTI	P-ALA	OSAPINTA-ALA	KIINTEISTÖ	M-ALA
003 0010 0015	6187	3501	003 0010 0012	
		794	003 0010 0014	
		1892	003 0010 1002	

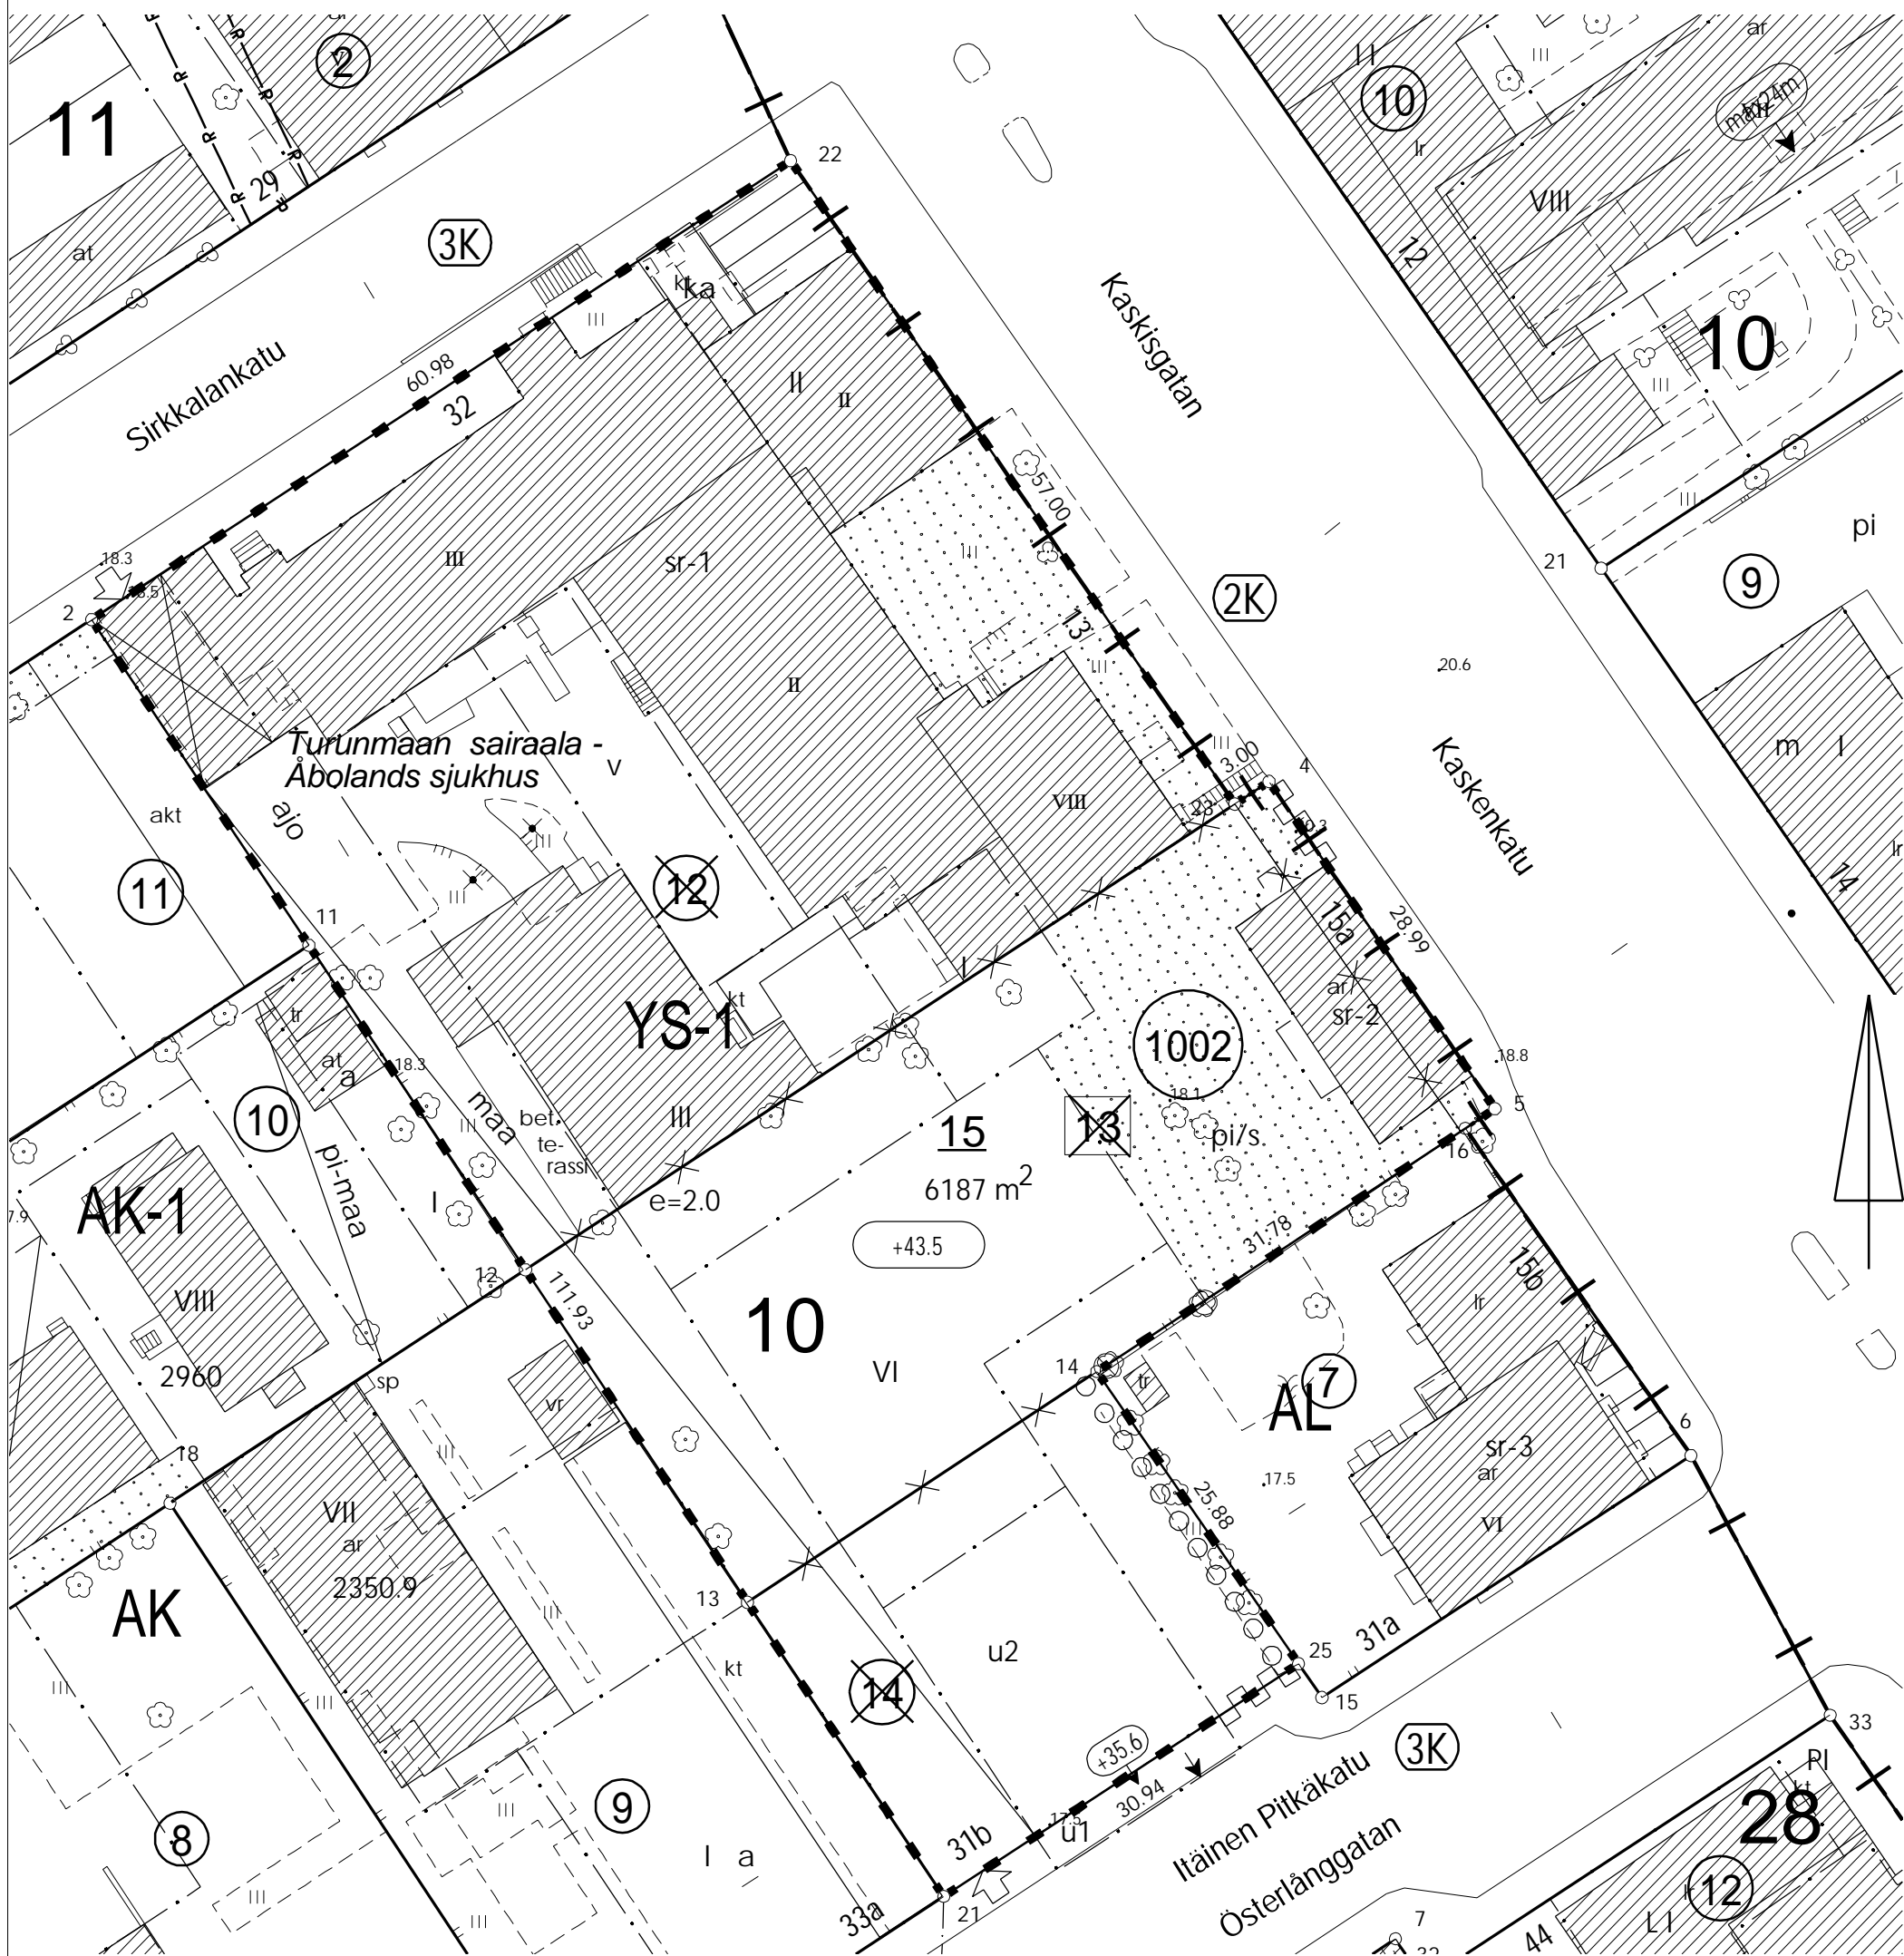

KOORDINAATILUETTELO

N:O	X	Y
2	6703825.495	23460020.672
4	6703813.694	23460106.540
5	6703789.833	23460123.010
14	6703770.666	23460093.983
21	6703732.397	23460082.816
22	6703858.957	23460071.651
23	6703812.046	23460104.032
25	6703749.364	23460108.688

KOORDINAATTIJÄRJESTELMÄT

X,Y: ETRS-GK23
Z: N2000

TONTTIJAON MUUTOS		1:500	TURKU 853
ASEMAKAAVA 14/2009 VAHVISTETTU/HYVÄKSYTTY			
		19.05.2014	KARTTALEHDET
EDELLINEN TONTTIJAKO		14.07.1970	EDELL.TJNRO 3:59
POHJAKARTAN HYVÄKSYI JA			III
TONTTIJAON LAATI		18.04.2024	KAUP. OSA 3
LASKI JKL	TOIMITUSINSINÖÖRI		KORTTELI 10
VALMISTELI JKL			TONTIT 15
TARKASTI JRu	Jouko Levo		MUUTT. TONTIT
KV/KYLK/KG HYVÄKSYNYT		29.05.2024	12-14
VOIMASSA		30.05.2024	TJ-TUNNUS 3:79