



PAALU 40 1:100

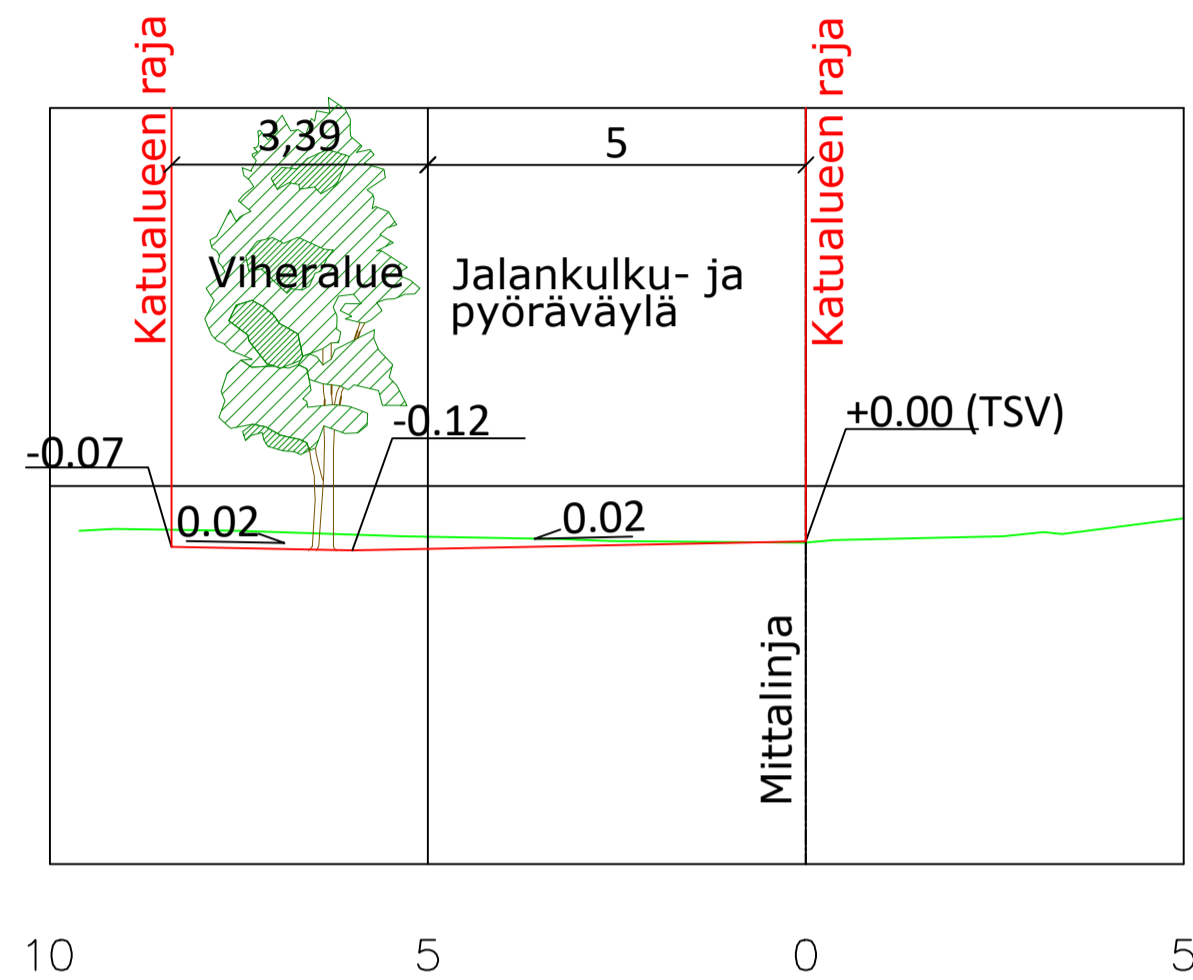

PAALU 60 1:100

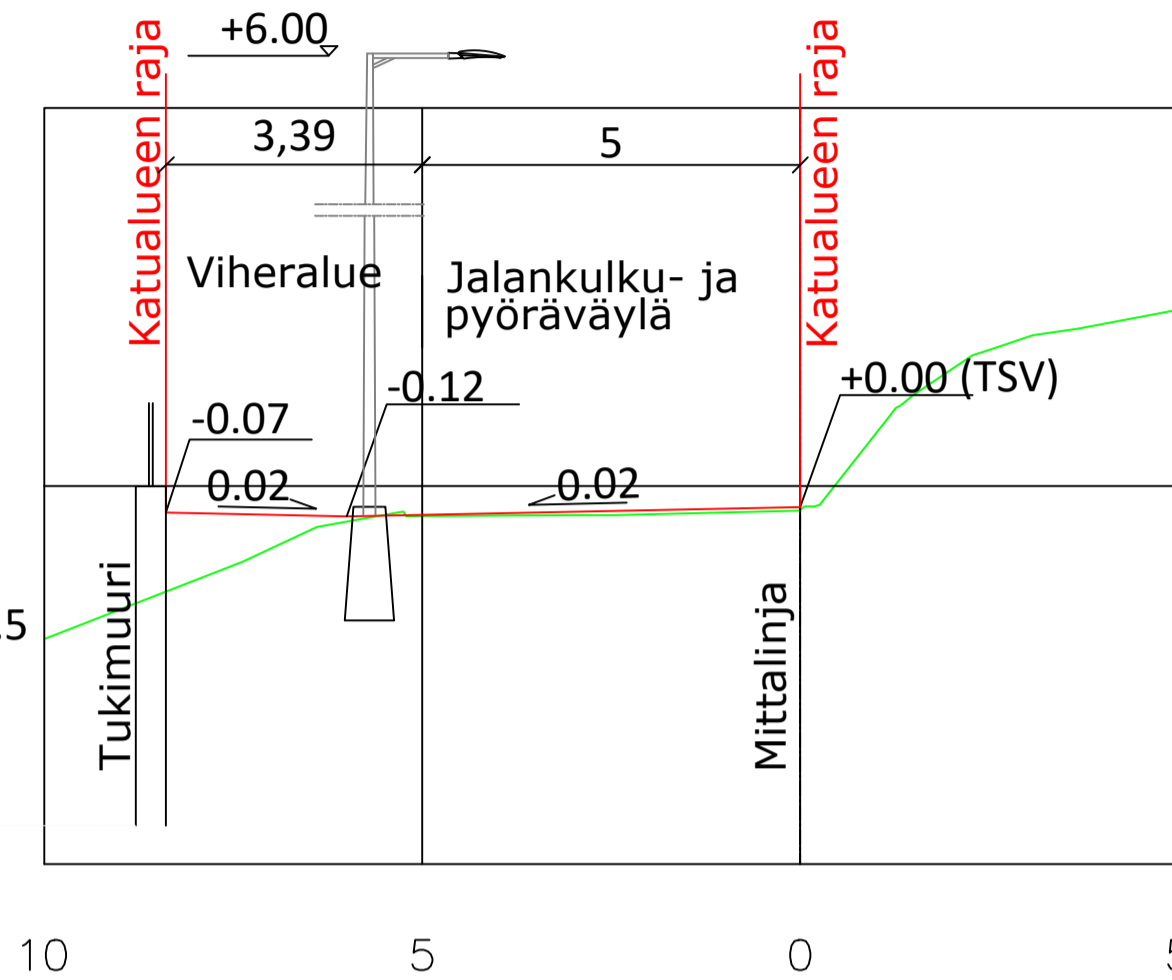

Suunniteltu
Parkinkentän taso +10.5


HYVÄKSYNYT:
VIRAN PUOLESTA:

KAUPUNGINOSA: VI
ASEMAKAAVA HYVÄKSYTTY: 853 xx/202x
DIAARINUMERO:
LIKENNESUUNNITELMA: L 6881 009
KATULLUOKKA: 5

KORVAA PIIRUSTUKSEN:
KORVAA OSITTAIN PIIRUSTUKSEN:

KORVATTU PIIRUSTUKSELLA:
KORVATTU OSITTAIN PIIRUSTUKSELLA:

Koordinaattijärjestelmät:
Taso X,Y: ETRS-GK23
Korkeus Z: N2000

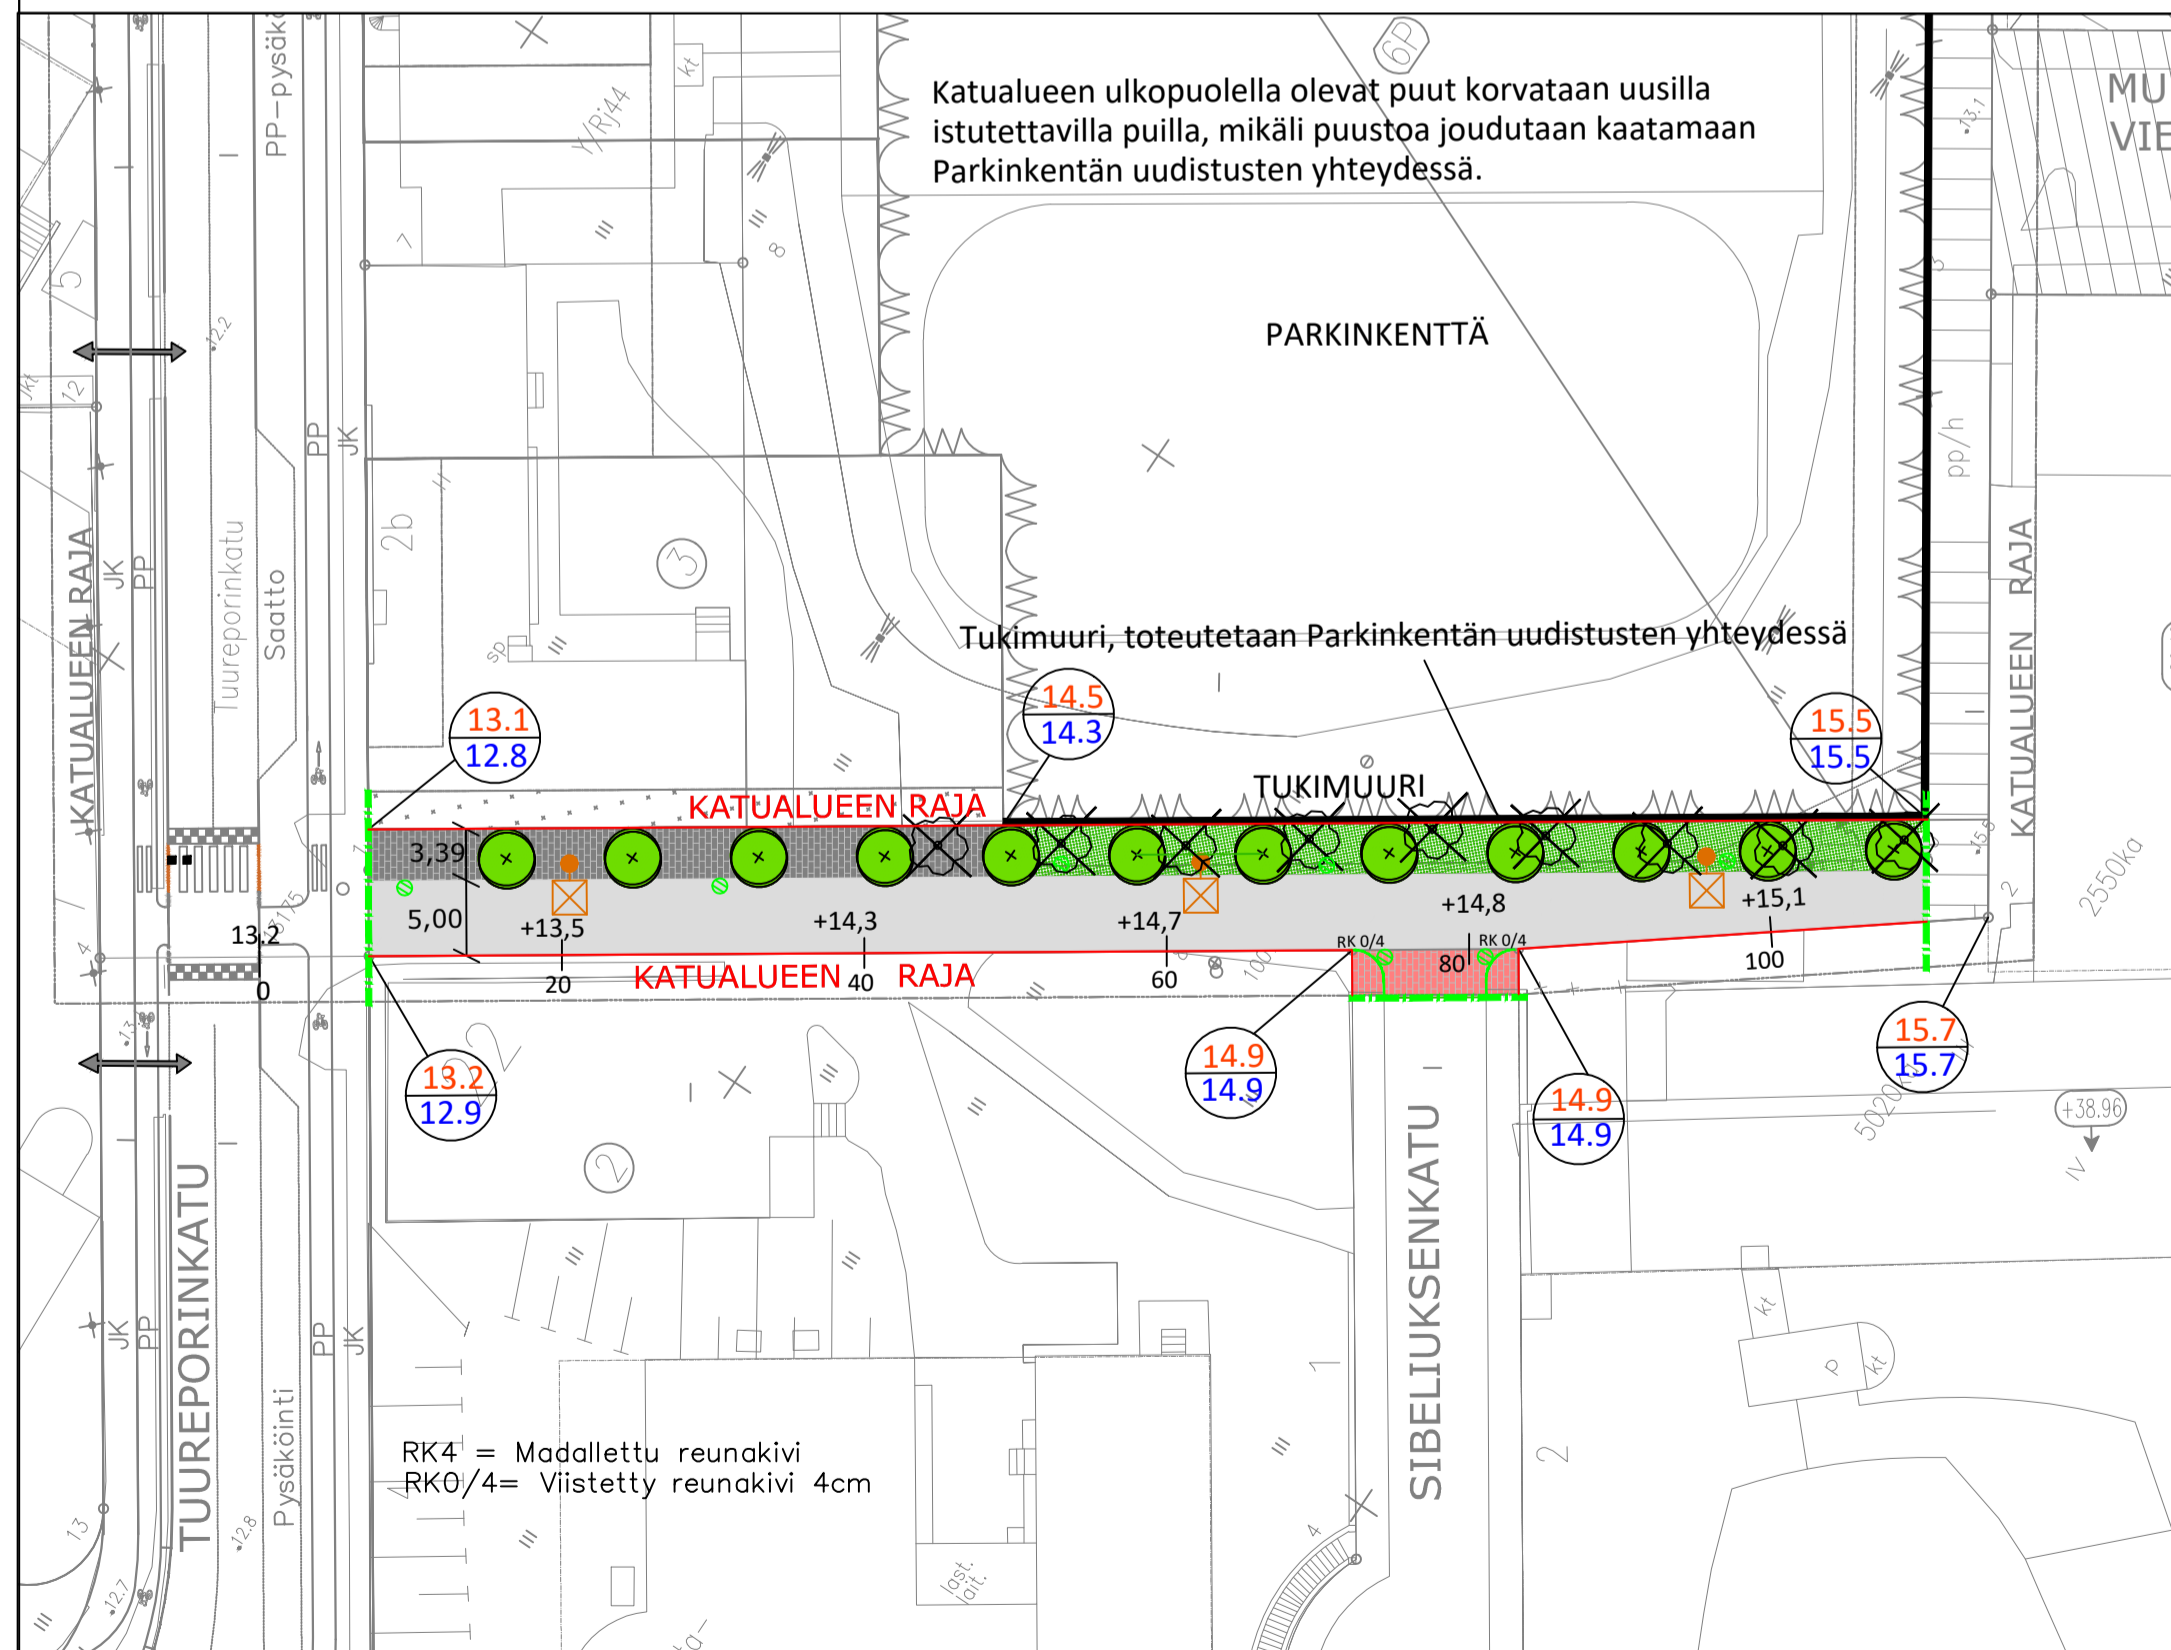

Merkkien selitys:

- kiinteistöraja/katualueenraja
- ⊗ nykyinen poistettava puu
- ⊕ uusi istutettava puu
- 14.5 / 14.3 suunniteltu korkeus / nykyinen korkeus
- ⊗ suunniteltu hulevesikaivo
- +14.3 suunniteltu korkeus
- graniittinen reunakivi
- ⊗ rakennettava uusi valaisin
- nurmikko
- asfaltti
- betonilaatta/ -keveys
- graniittinoppakivi

TURUN KAUPUNKI, KAUPUNKIYMPÄRISTÖ
KAUPUNKIRAKENTAMINEN
KAUPUNKIYMPÄRISTÖN TOTEUTUSSUUNNITTELU



KOHDE		SISÄLTÖ	
ARKISTONPOLKU		KATUSUUNNITELMA	
SUUNNITTELIJA	PIIRTAJA	TARKASTANUT	TARKASTANUT
RAMBOLL/JLiu	RAMBOLL/JLiu	RAMBOLL/PTuo	Jaonas Kaskinen
PÄIVÄYS	HYVÄKSYJÄ	MITTAKAIVA	
22.2.2022	Kari Linnakoski	1:500, 1:100	
		PIIRUSTUSNUMERO	MUUTOS
		K 6881 010	
		RAMBOLL PIIRUSTUSNUMERO	
		1510061686-K5	