

Nämä järjestelyt voimassa
24.6.23 - 4.7.2024
Ja tapahtuman jälkeen 8.7.24-10.7.24
Tällöin voimassaolokyltit ylimmillä päivämäärillä
poistettava/peitettävä.
Kevyt liikenne ohjataan Rantapromenadilta
Ruissalon puistotielle. Peitetään mahd, pyöräilyn
kieltävät merkit. Ohjataan siis kävely ja pyöräily
samalle väylälle.



KL-opaste

24.6 - 4.7.24



Ei läpikulkua/Ingen genomgång

24.6 - 4.7.24

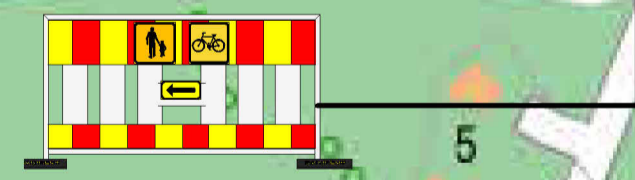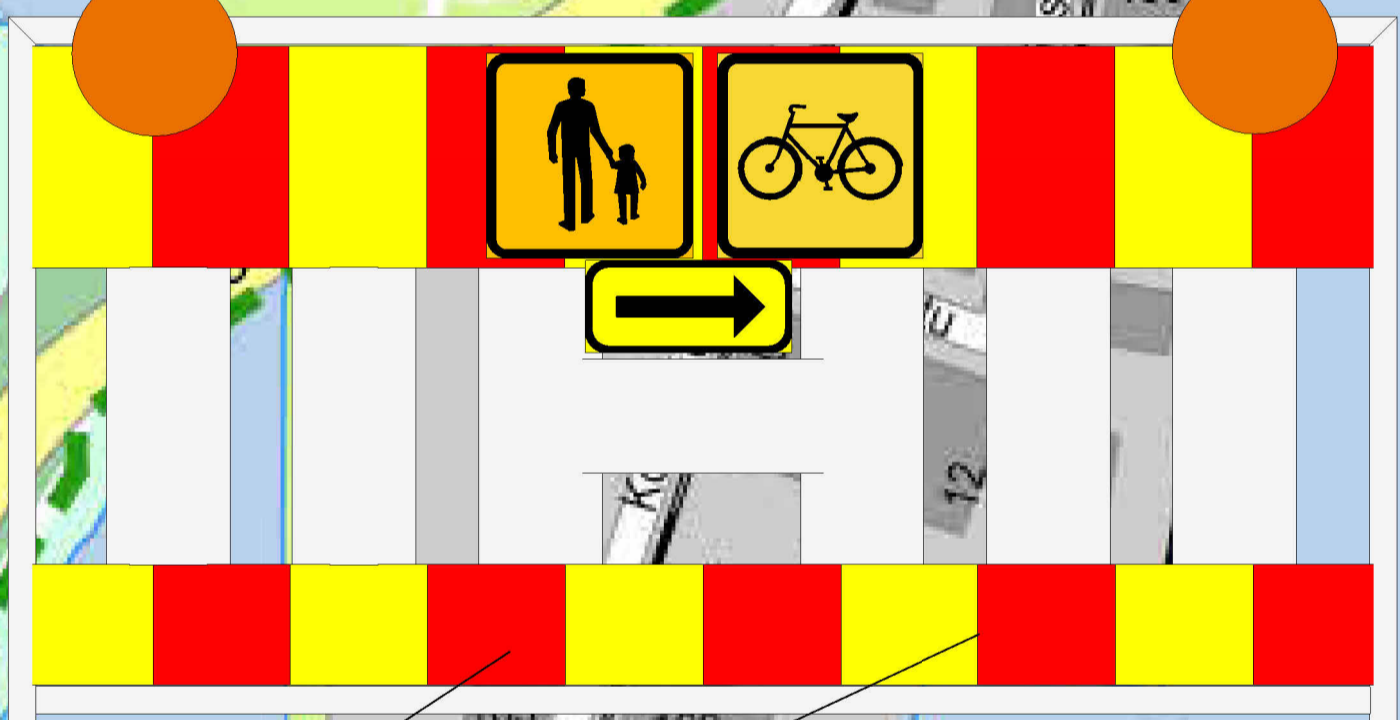

Muoviaita

MUUTOS	PVM.	SUUN.	TARK.	ERITTELY		
KALUSTO					PIIRUSTUSLAJI	
					Liikennejärjestelysuunnitelma	
RAKENNUSKOHTEN NIMI JA OSOITE					PIIRUSTUKSEN SISÄLTÖ	MITTA- KAAVAT
Ruisrock 2024					Tapahtuman aikaiset liikennejärjestelyt, Rantapromenadi, sillan alue	
Ruissalonsillan alue, Rantapromenadi						
RAMIRENT					TYÖ No	PIIR.No
RAMIRENT FINLAND OY Tapiolakaupungintie 37 00751 HELSINKI PUH. +358 406 372 258						A-103
SUUNNITTELIJA Jaakko Mäkelä					PÄIVÄYS	MUUTOS
					13.4.2023	TARK.