



KARTTA OSASTA TURUN KAUPUNGIN LAUSTE- KAUPUNGINOSAA

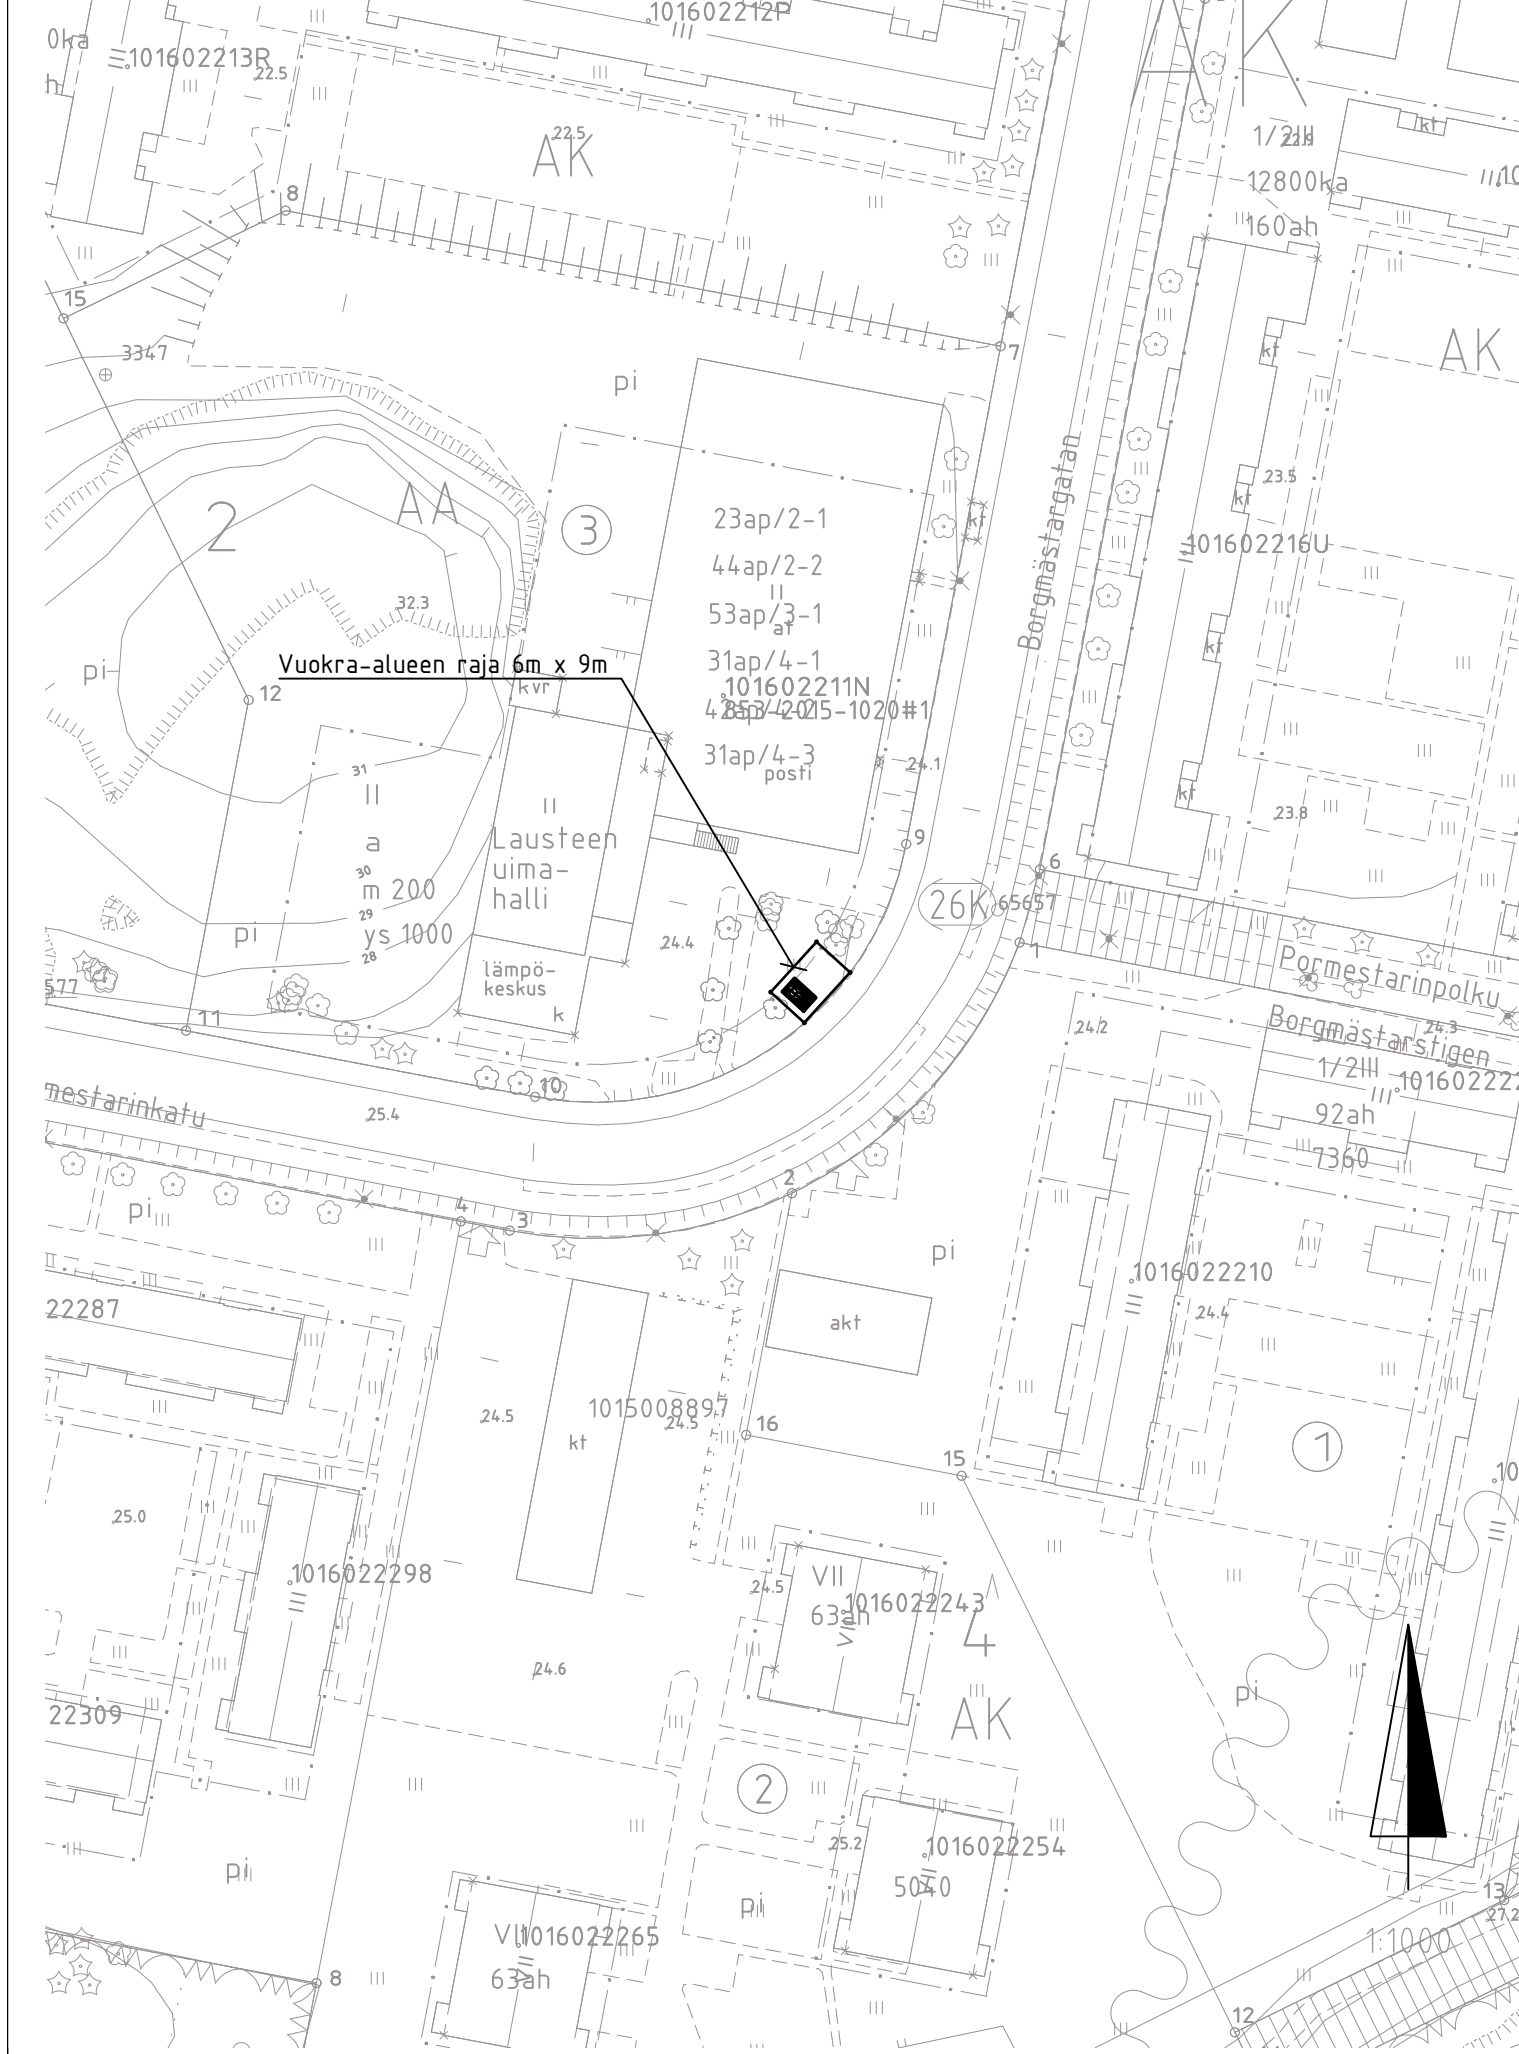

MUUNTAMO- JA TIEALUEEN RAJA ON SAMANSUUNTAISIA

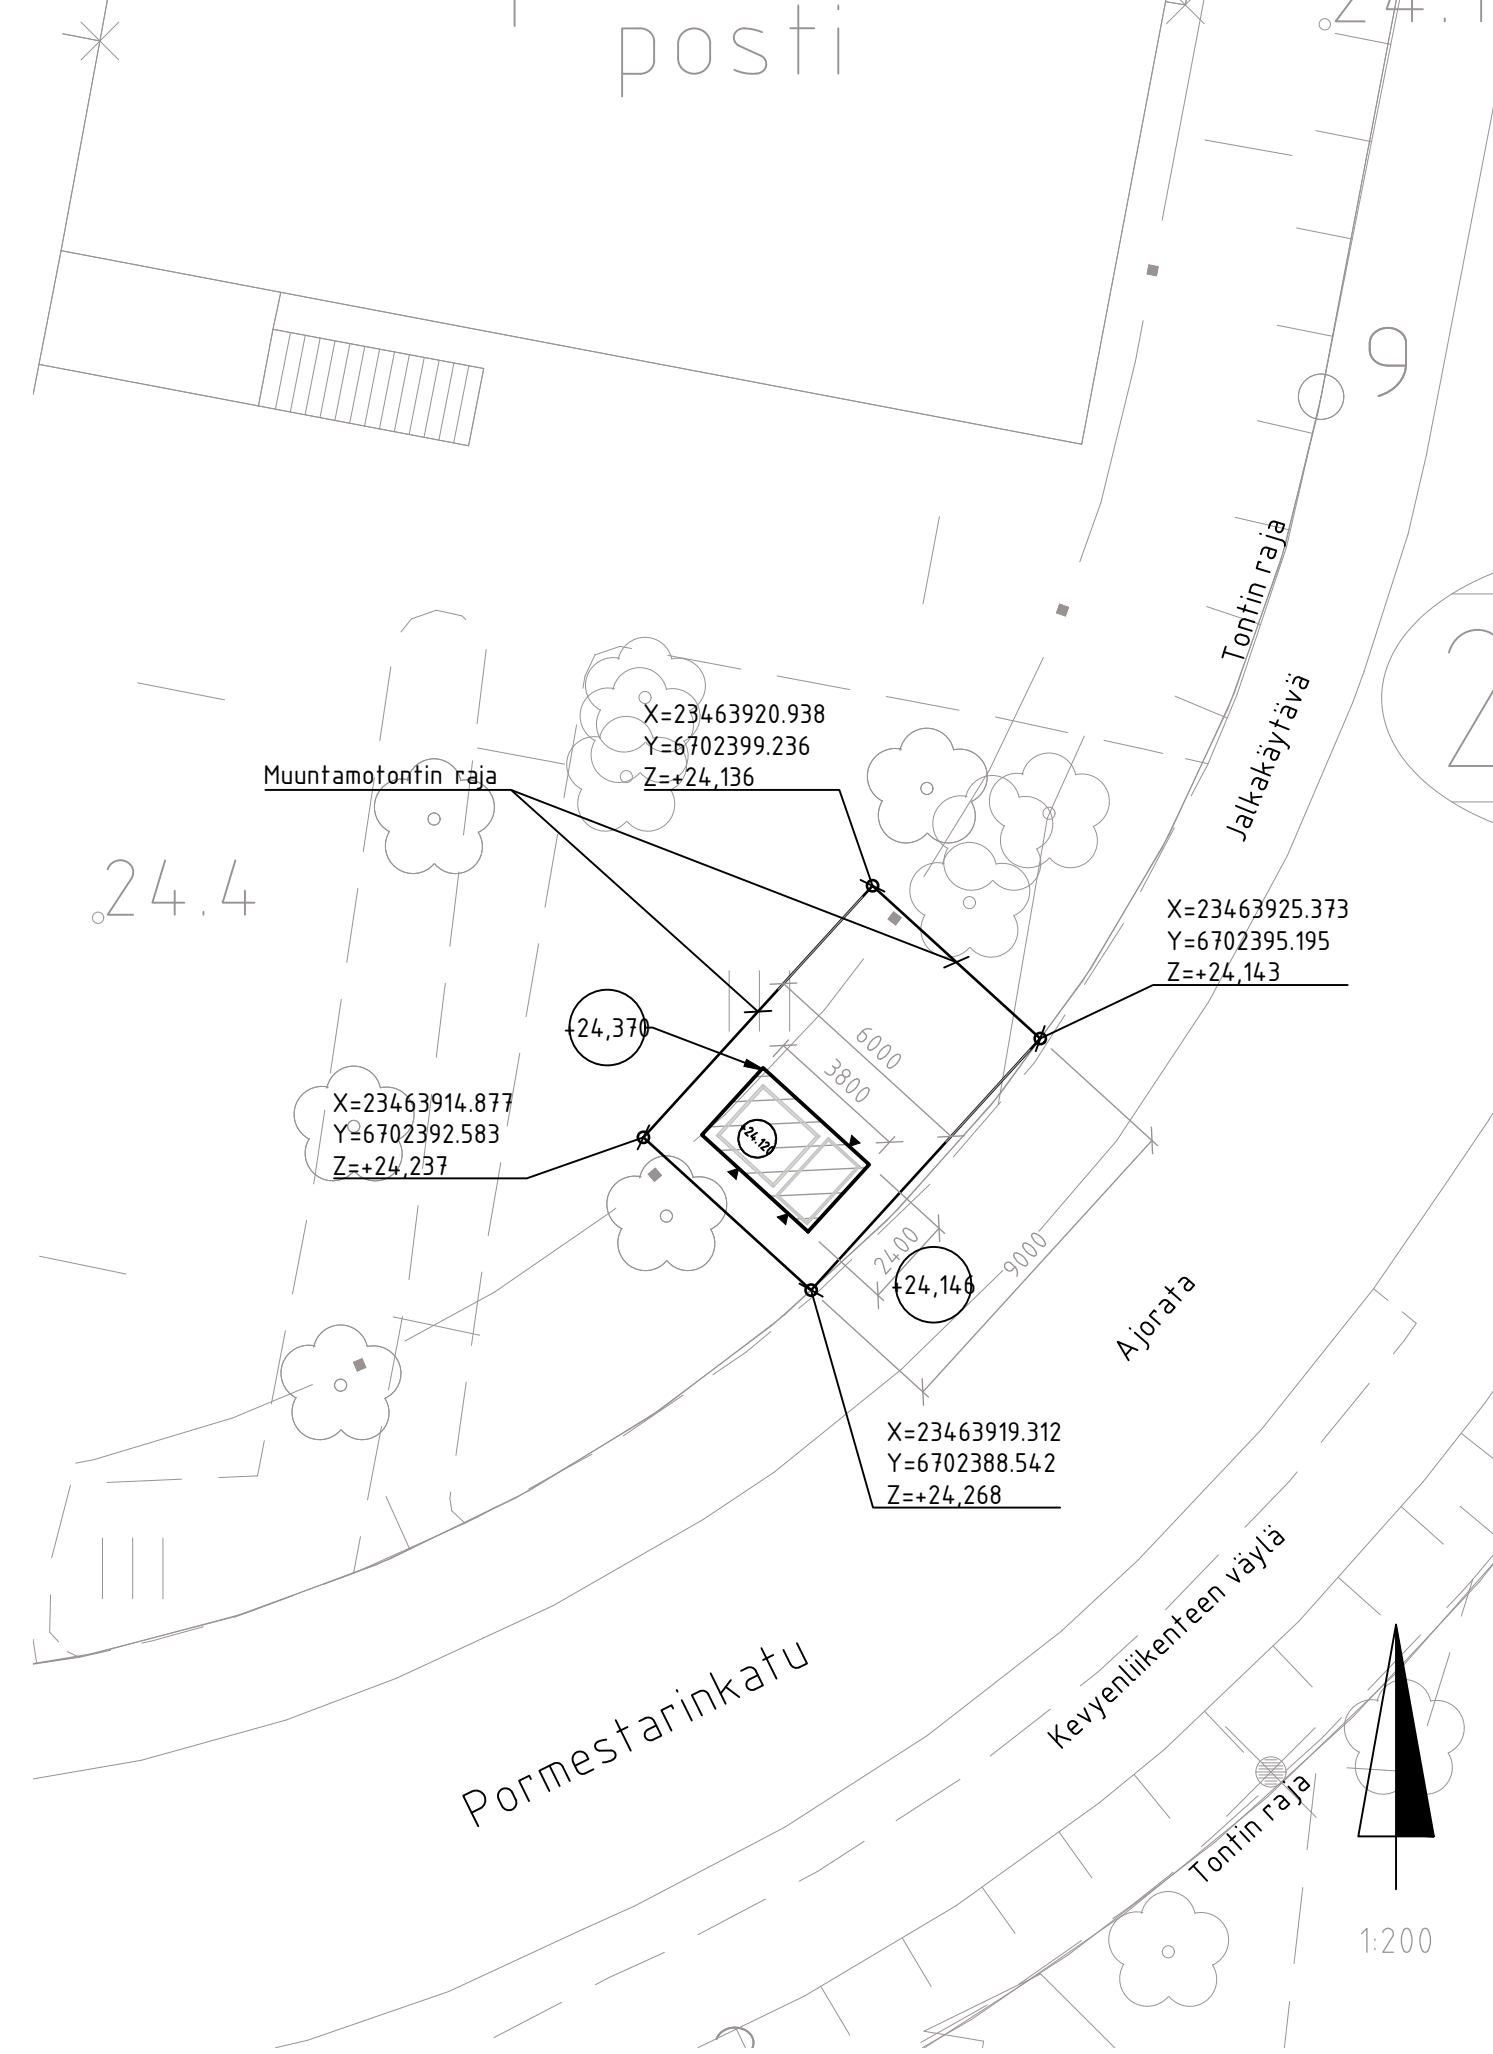

KAAVAMERKINNÄT JA -MÄÄRÄYKSET

- Muuntamontti 6m x 9m
- Korttelin numero
- Asuinkerrostalojen korttelialue
- Autosuojarakennusten korttelialue
- Yleisen alueen raja
- Puisto fms. alue
- Istutettava puistoalue

Muuntamon tiedot:	
Tyyppi:	ELMO 1000S
Kerrosala:	8.8 m <sup>2</sup>
Tilavuus:	19.1 m <sup>3</sup>

MUUNTAMO HUOLLETAAN KEVYEN LIIKENTEEN VÄYLÄN KAUITTA, AJONEUVOLIITTYMÄÄ EI RAKENNETA. MUUNTAMON TONTIN ALUE NURMETETAAN.

MUUNTAMON PALOLUOKKA ON P3

ILMANVAIHTO ON PAINOVOIMAINEN

MUUNTAMON PALOKUORMANA ON MUUNTAJAN SISÄLLÄ OLEVA JÄÄHDYTYSERISTEENÄ KÄYTETTÄVÄ ÖLJY. ÖLJYN MÄÄRÄ ON ASENETTAVASTA MUUNTAJAN TEHOSTA RIIPPUEN 80-700kg. MUUNTAAMOÖLJY ON O1-ERISTYSLUOKAN PALAVAA NESTETTÄ, JONKA LÄMPÖARVO ON 42Mj/kg. MUUNTAAMON PALOKUORMA ON SIIS SUURIMMILLAAN 4523Mj/m<sup>2</sup>

RAKENNUKSESSA NOUDATETAAN N2000 - KORKEUSJÄRJESTELMÄÄ.

KAUPUNGINOSA	KORTTELI/TILA	TONTTI/NRO	VIRANOMAISEN MERKINTÖJÄ	
26	2	3	PIRUSTUSLAJI	JUOKSEVA NO / KOKONAISMAÄRÄ
RAKENNUSLOMAKUNNAN NIMI JA OSOITE			PIRUSTUKSEN SISÄLTÖ	MITTAKAAVA
MUUNTAMO			ASEMAPIIRUSTUS	1:1000 1:200
Pormestarinkatu 5 20750 Turku			SUUNNITTELIJAN NIMI JA KOULUTUS	PIIRTÄJÄ
TURKU ENERGIA SÄHKÖVERKOT OY Teollisuuskatu 40 20520 TURKU			Tero Kotikivi Sähkövoima- ja automaatiotekniikan insinööri	HHe
RAKENNUSLOMAN HAKIJAN ALLEKIRJOITUS			SUUNNITTELIJAN OSOITE JA PUHELINNUMERO	
			Teollisuuskatu 40, 20520 Turku 050 557 3120	
SUUNNITTELUOSASTON NIMI			SUUNNITTELUALA TYÖNUMERO	PIIRUSTUSNUMERO
			ARK	1436-3
PAIVÄYS	TARKASTAJA	HYVÄKSYJÄ	Piir. tiedosto	
23.8.2022		Q:\TESV\Jakuverkot\Muun	Pir.fiedosto Q:\TESV\Jakuverkot\Muun	