


Aurorankatu_KL
PL 44

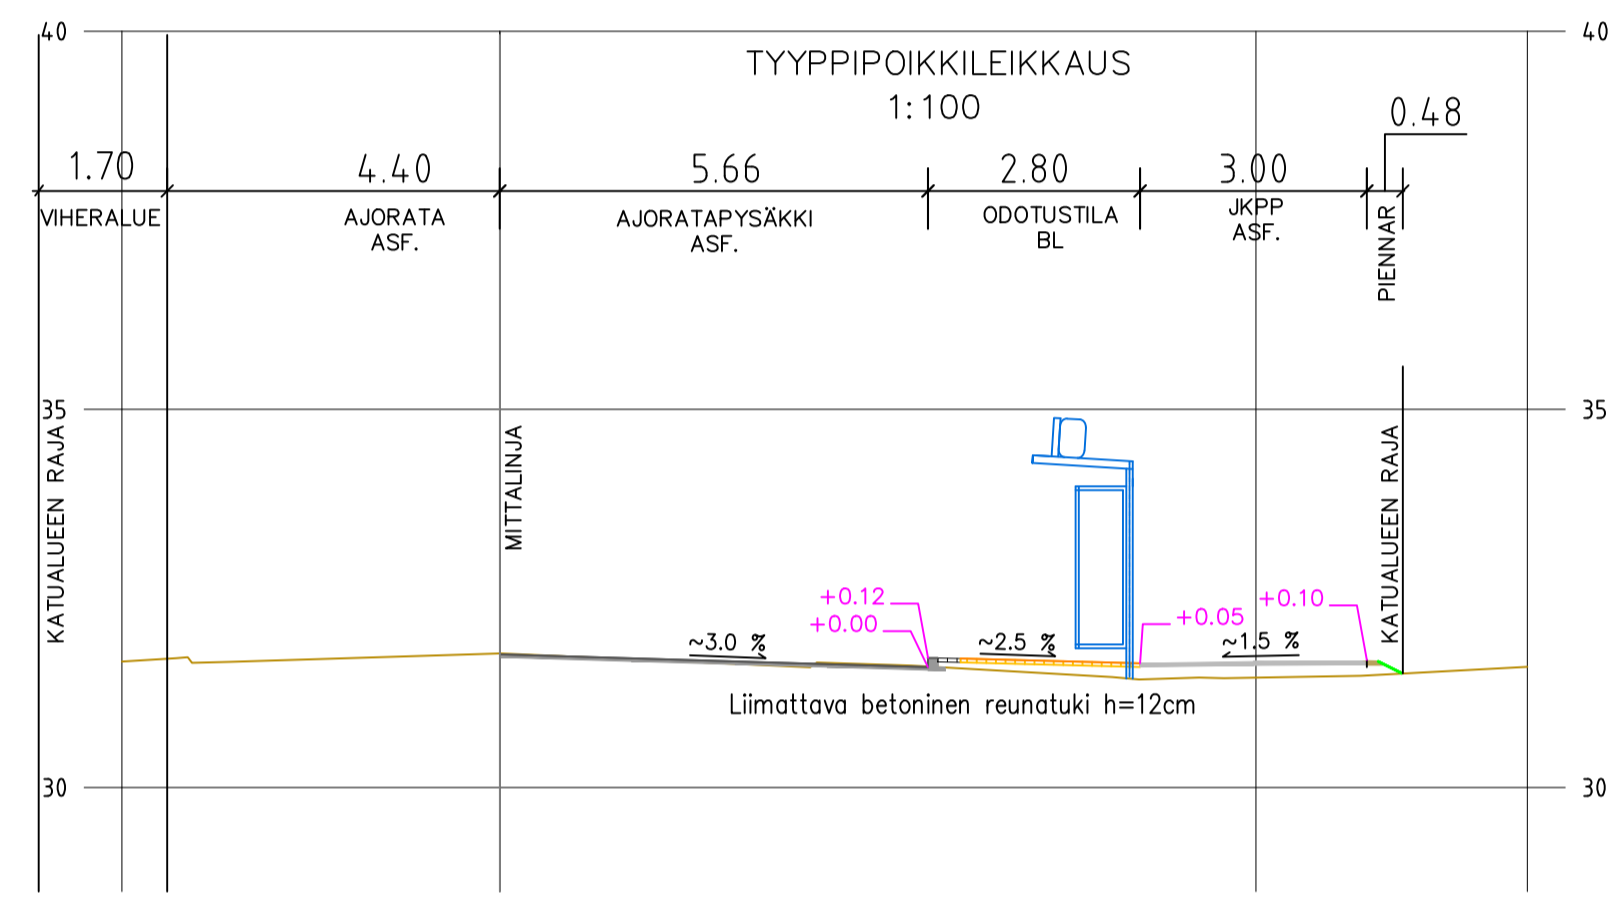

- Merkkien selitykset:**
- SUUNNITELTU KORKEUS
 - MAANPINNAN KORKEUS
 - ASFALTTI, AJORATA
 - ASFALTTI, KÄVELY- JA PYÖRÄTIE
 - BETONILAATTA, JALKAKÄYTTÄVÄ
 - BETONILAATTA, NYKYINEN
 - VIHERALUE
 - NYKYINEN HULEVESIKAIVO
 - SUUNNITELTU HULEVESIKAIVO
 - AJOYHTEYS TONTILLE
 - VIRTAAUSSUUNTA
 - POISTETTAVA PUU
 - REUNATUKI
 - HUOMIOLAATTA
 - ROSKA-ASTIA

Koordinaattijärjestelmät:
Taso X,Y: ETRS-GK23
(EUREF-FIN)
Korkeus Z: N2000

HYVÄKSYNYT:
VIRAN PUOLESTA:

KAUPUNGINOSA: RUNOSMÄKI
ASEMAKAVA: 6.10.1990 (14/1988)
DIAGRAMMI: 3611-2024
LIIKENNESUUNNITELMA: L 7633 019
KATULUOKKA: 3 JA 5 a

KORVAA PIIRUSTUKSEN:
KORVAA OSITTAIN PIIRUSTUKSEN: D 7633 009, C 7633 012

KORVATTU PIIRUSTUKSELLA:
KORVATTU OSITTAIN PIIRUSTUKSELLA:

TUNN. MUUTOS TAI TÄYDENNYS PÄÄVYS SUUNNIT./PIIRT. TARK./HYV.

TURUN KAUPUNGIN KAUPUNKIYMPÄRISTÖTOIMIALA
KAUPUNKIRAKENTAMISEN PALVELUALUE
KAUPUNKIYMPÄRISTÖN TOTEUTUSSUUNNITELUYSIKKÖ

KONDE		SISÄLTÖ	
AURORANKATU		KATUSUUNNITELMA	
Runkolinjapysäkki		Asemapiirros	
Laureuksen- ja Perennakadun		Tyypipoikkileikkaus	
väliillä			
SUUNNITTELIJA Joona Kaskinen	SUUNNITTELUJÄSTÄJÄ Pia Erme	TARKASTANUT Joona Kaskinen	MITTAKAVA 1:500, 1:100
PÄIVÄS 4.6.2024	HYVÄKSYJÄ	Kari Linnakoski	PIIRUSTUSNUMERO K 7633 026
			MUUTOS