Leikkaus A-AA

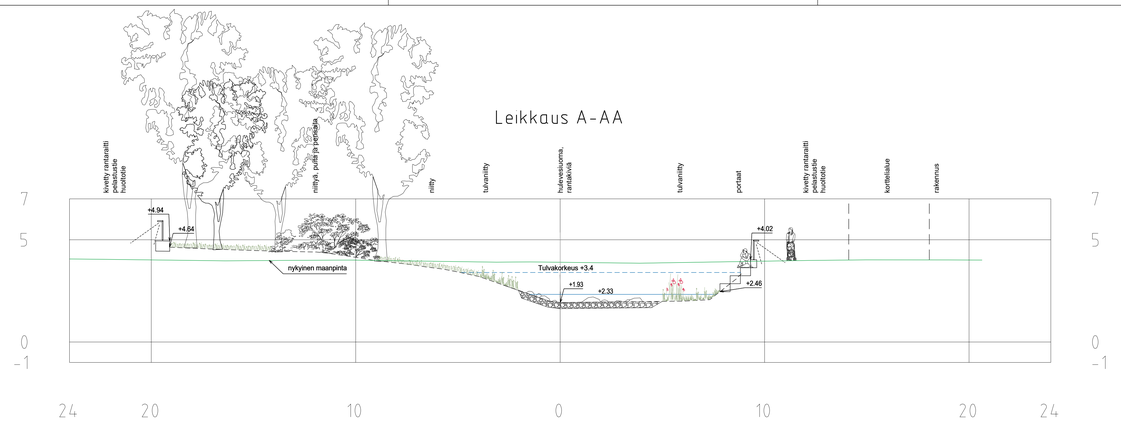

Leikkaus B-BB

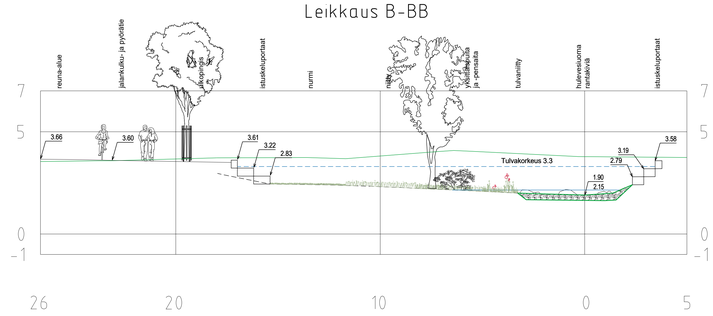

Leikkaus C-CC

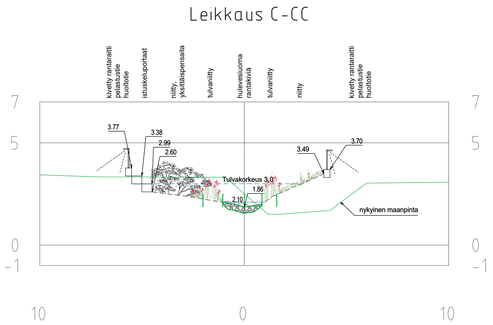

Leikkaus D-DD

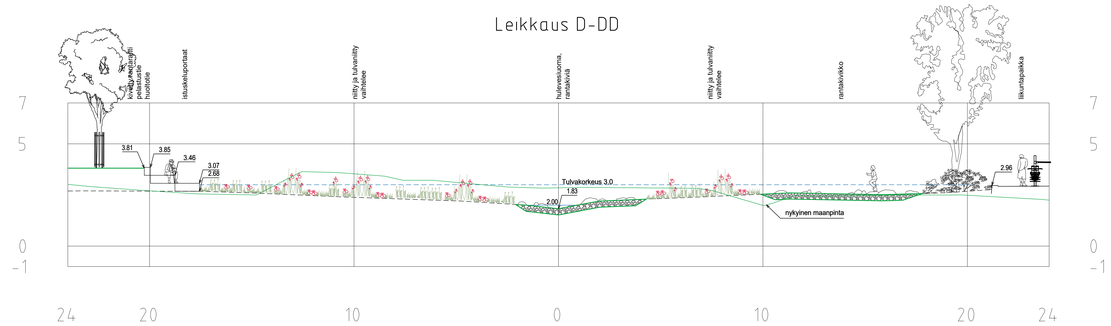

Leikkaus E-EE

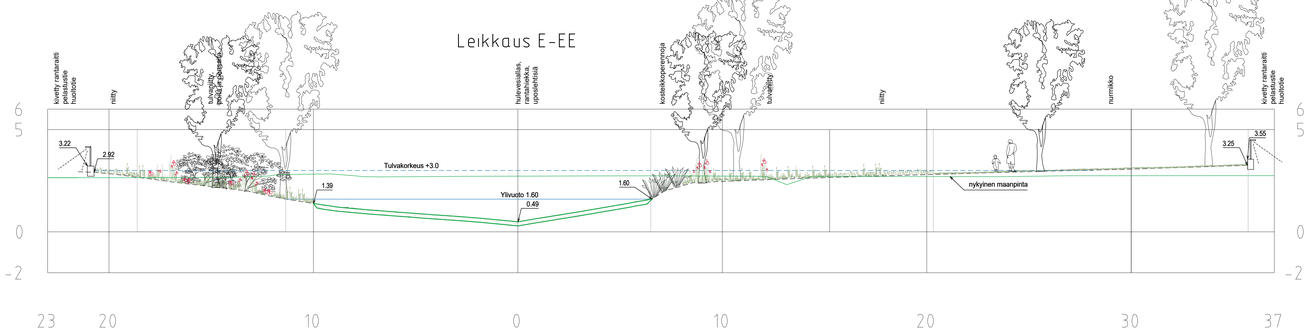

Leikkaus F-FF

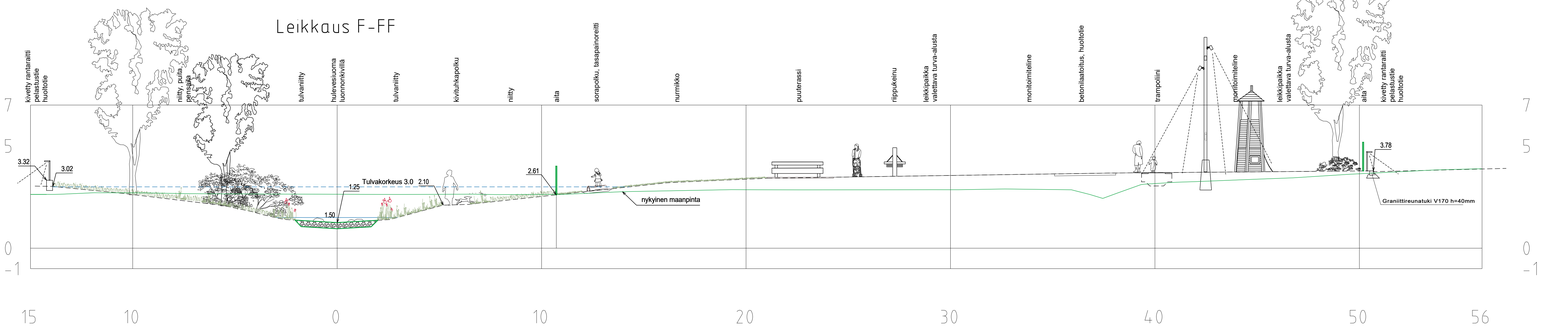

Koordinaattijärjestelmät:
Taso X,Y: ETRS-GK23 (EUREF-FIN)
Korkeus Z: N2000

HYVÄKSYNYT:
VIRAN PUOLESTA:

KAUPUNGINOSA: KORPPOLAISMÄKI 042, PIHLAJANIEMI 044
ASEMAKAAVA: 28/2018
DIARINUMERO: 2611-2022

KORVAA PIIRUSTUKSEN:
KORVAA OSITTAIN PIIRUSTUKSEN:

KORVATTU PIIRUSTUKSELLA:
KORVATTU OSITTAIN PIIRUSTUKSELLA:

TUNN.	MUUTOS TAI TÄYDENNYS	PÄIVÄYS	SUUNNIT./PIIRT.	TARK./HYV.

TURUN KAUPUNKI, KAUPUNKIYMPÄRISTÖ
KAUPUNKIRAKENTAMINEN
KAUPUNKIYMPÄRISTÖN TOTEUTUSSUUNNITTELU
Puolalankatu 5
20100 Turku

KOHDE	SISÄLTÖ
KATANPÄÄPUISTO UISKONPOLKU, JEHUNPOLKU, ETELÄINEN KANAVANRANTA, SOITTOKUNNANPOLUN LOPPUPÄÄ JA SILLAT S1, S2, S3, S4	PUISTOSUUNNITELMAN LEIKKAUKSET A-AA - F-FF

SUUNNITTELIJA	SUUNNITTELUAVUSTAJA	TARKASTANUT	MITTAKAAVA
SWECO	SWECO	FCG	1:100
PÄIVÄYS	HYVÄKSYJÄ	PIIRUSTUSNUMERO	MUUTOS
15.4.2024	KARI LINNAKOSKI	W 9207 004	

SWECO
Sweco Finland Oy
Lemminkäisenkatu 34, 20520 Turku

SUUNN.	TIEDOSTO			
J.Tuuli	Pihlajaniemi_KS_raamit.dwg			
Tark. M.Katajamäki	SUUNN.ALA	TYÖ N:O	PIIR.N:O	MUUTOS
15.04.2024	MAS	23703659		