




# Leikkaus G-GG

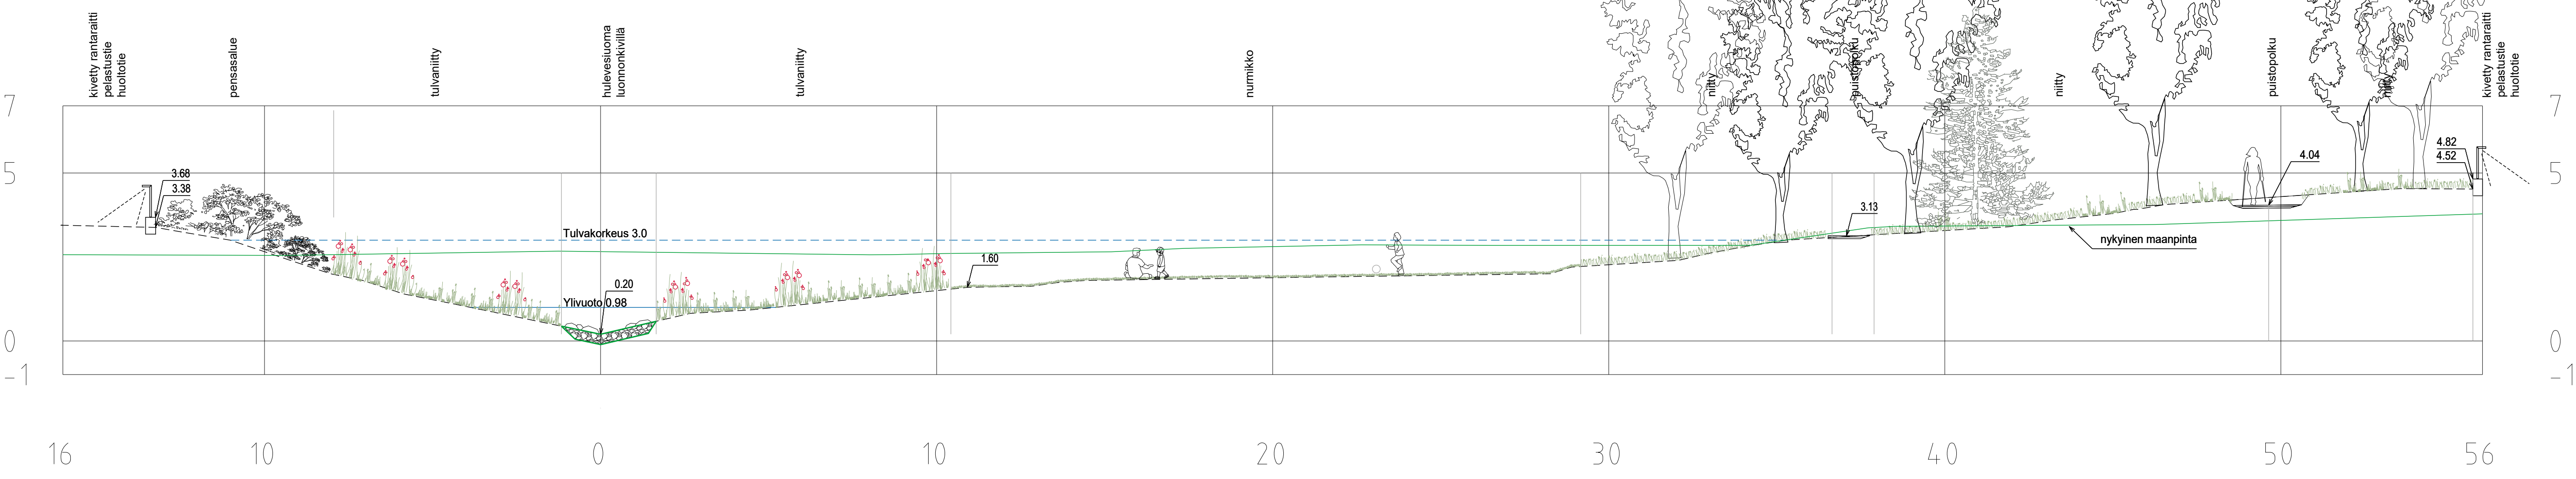


# Leikkaus H-HH

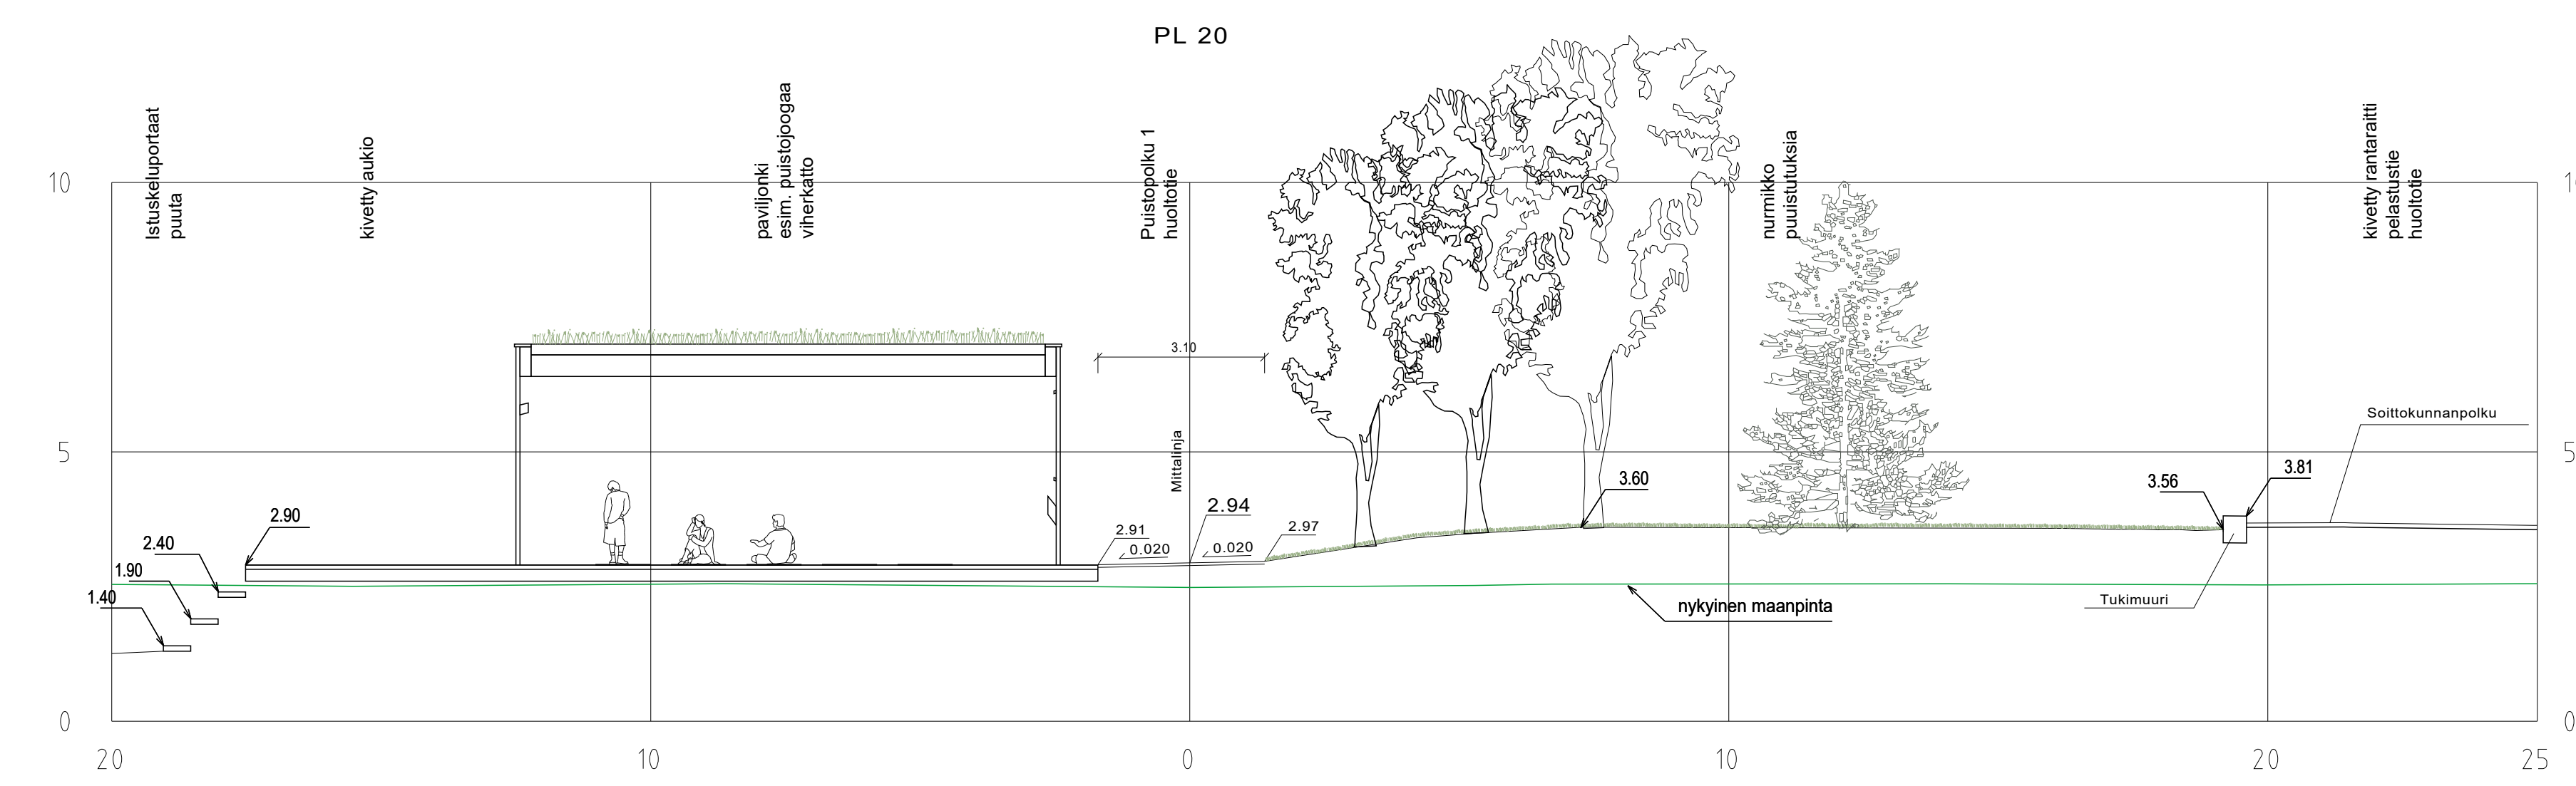


# Jehunpolku Tyypipoikkileikkaus 1:100 PL 40

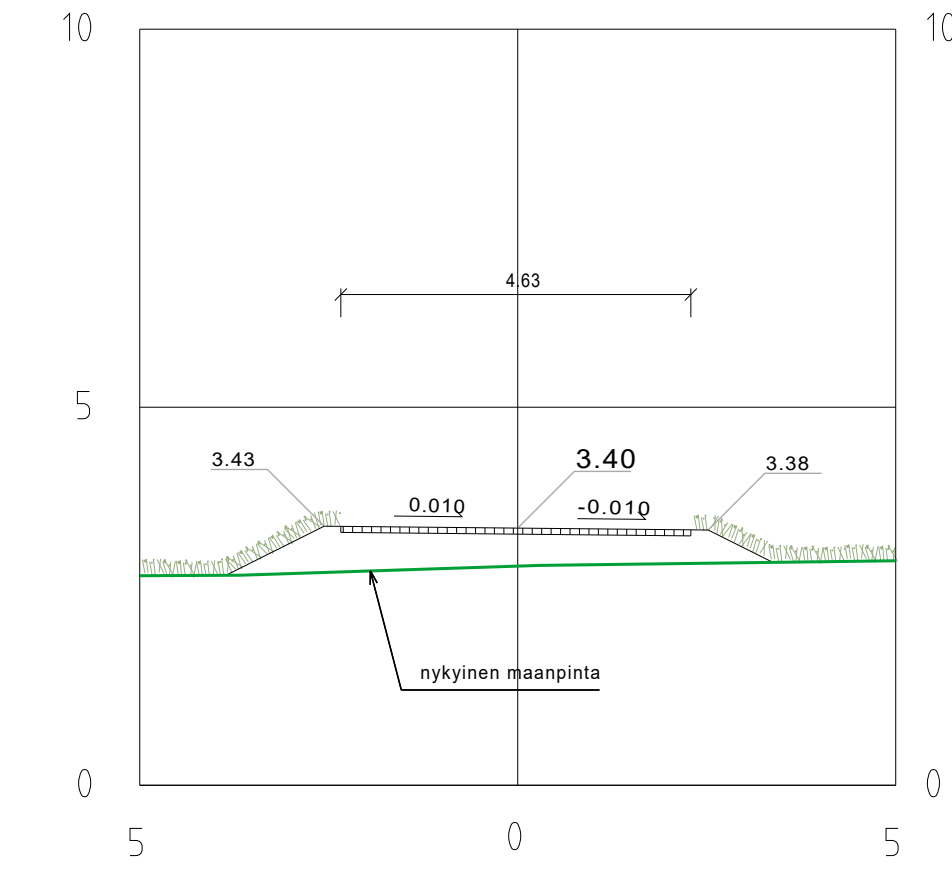


# Huleuoma puistopolku 1 Tyypipoikkileikkaus 1:100 PL 80

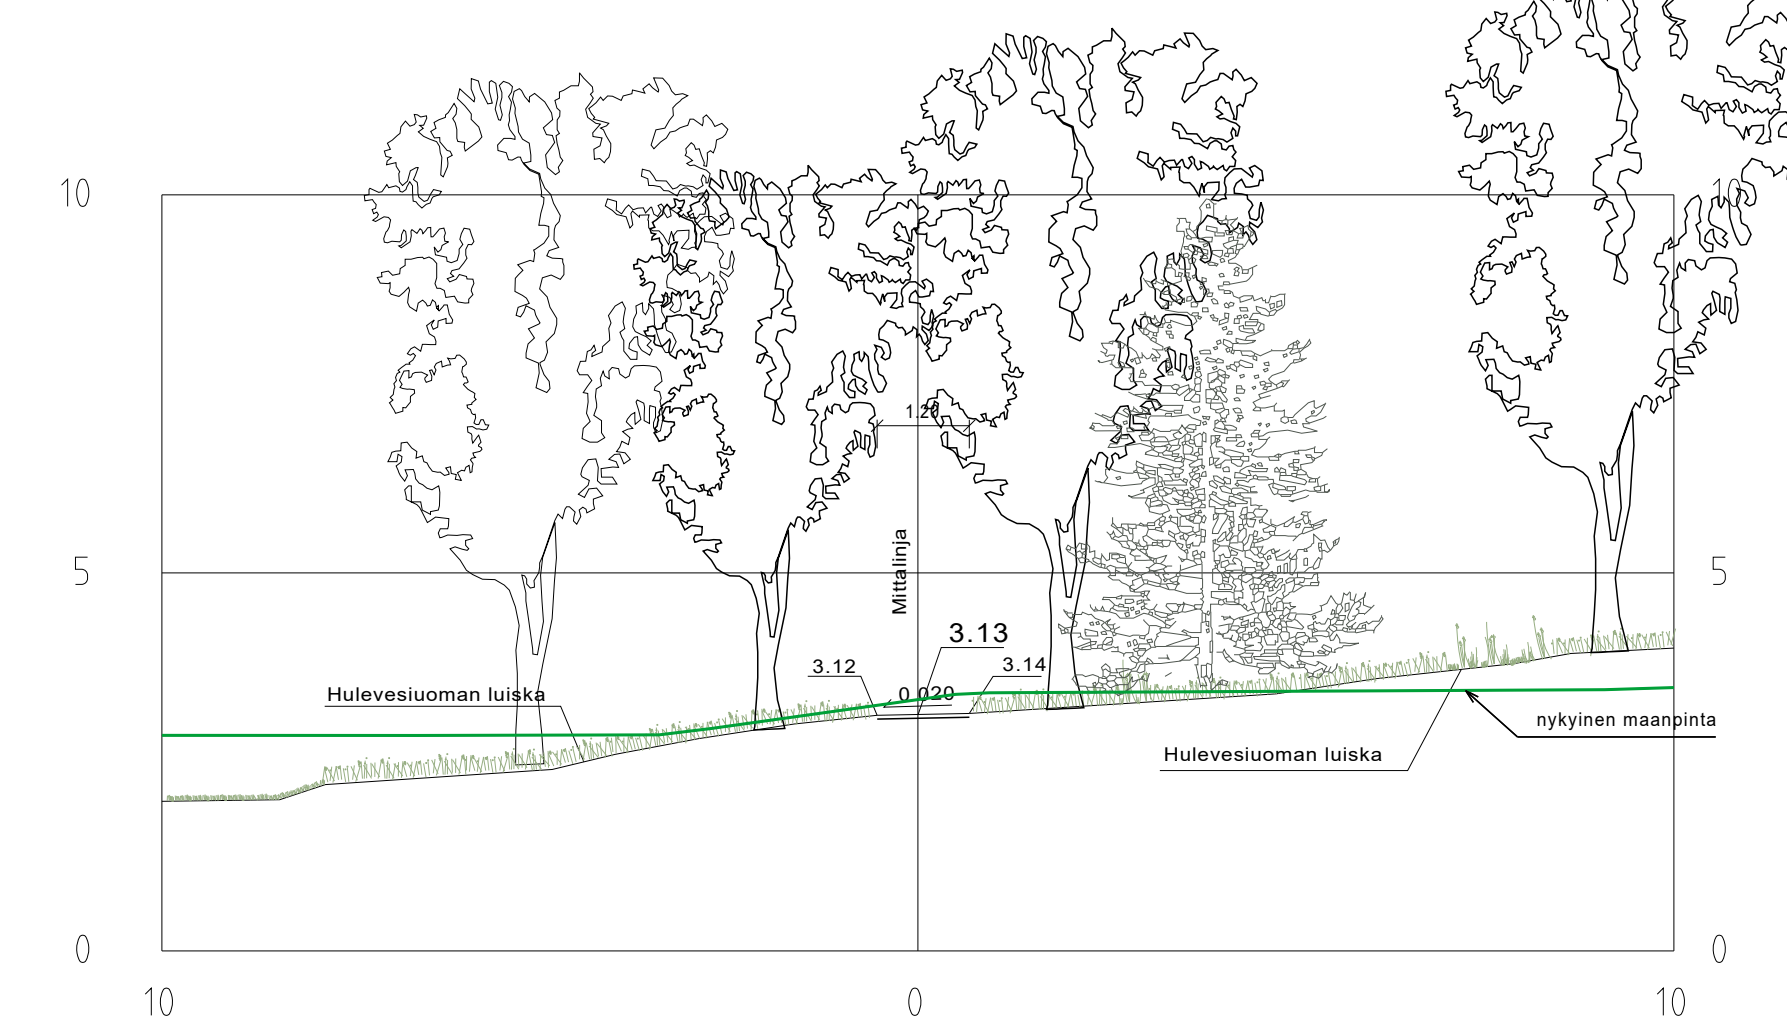


# Huleuoma puistopolku 2 Tyypipoikkileikkaus 1:100 PL 60

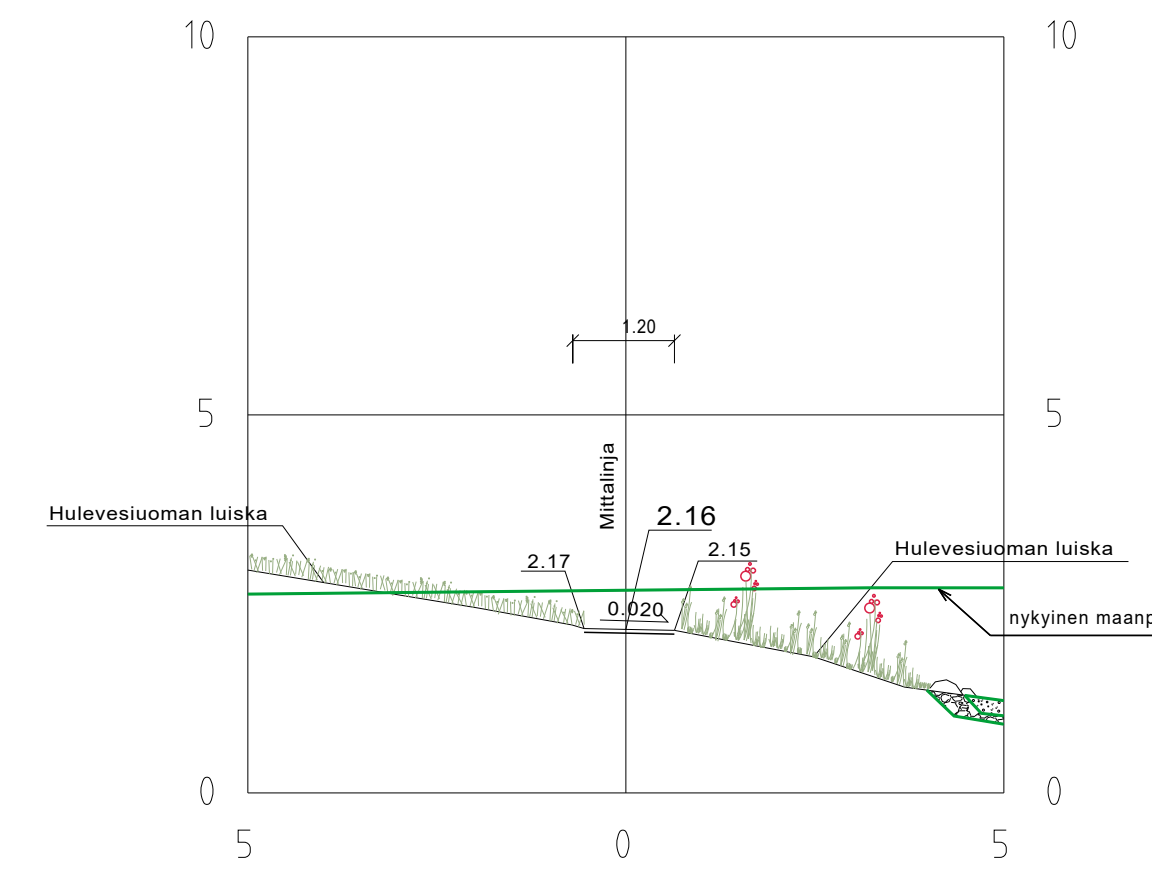

# Huleuoma puistopolku 3 Tyypipoikkileikkaus 1:100 PL 20

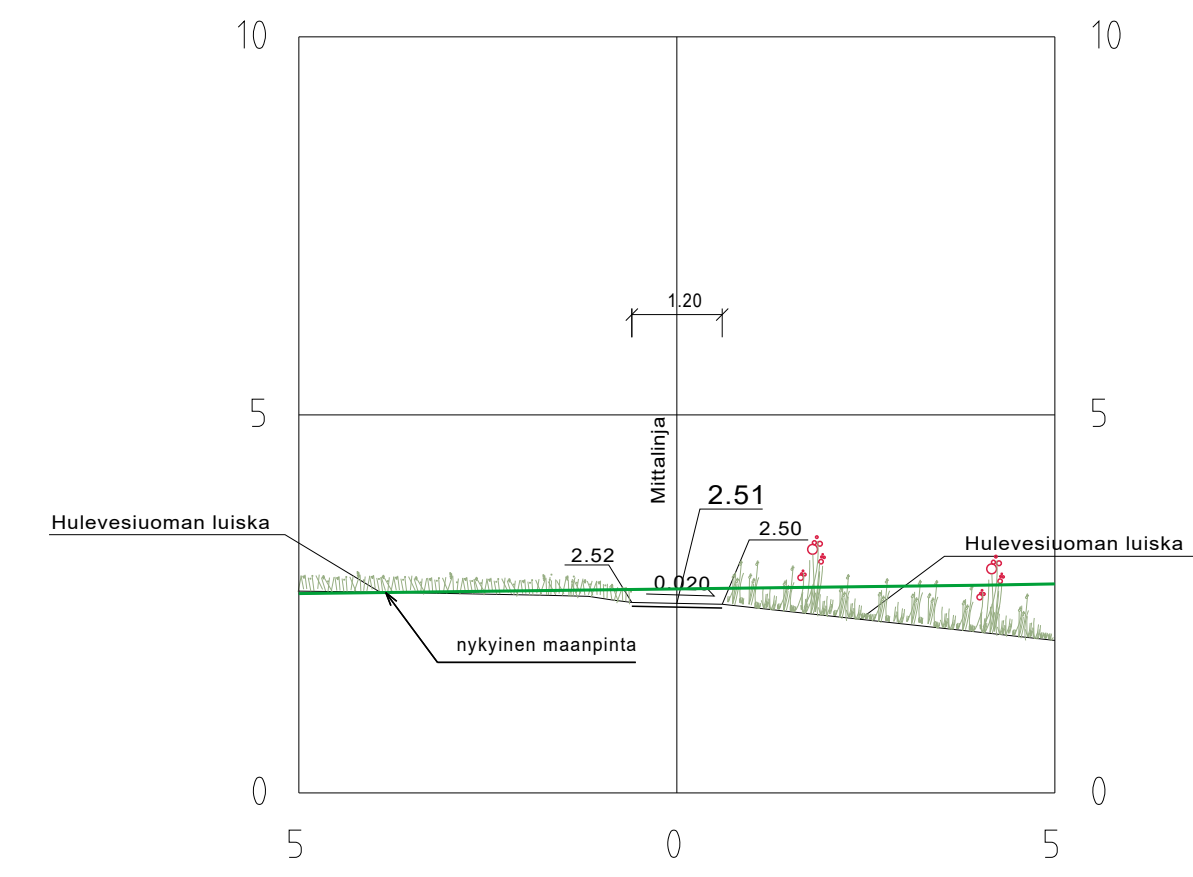

# Huleuoma puistopolku 4 Tyypipoikkileikkaus 1:100 PL 20

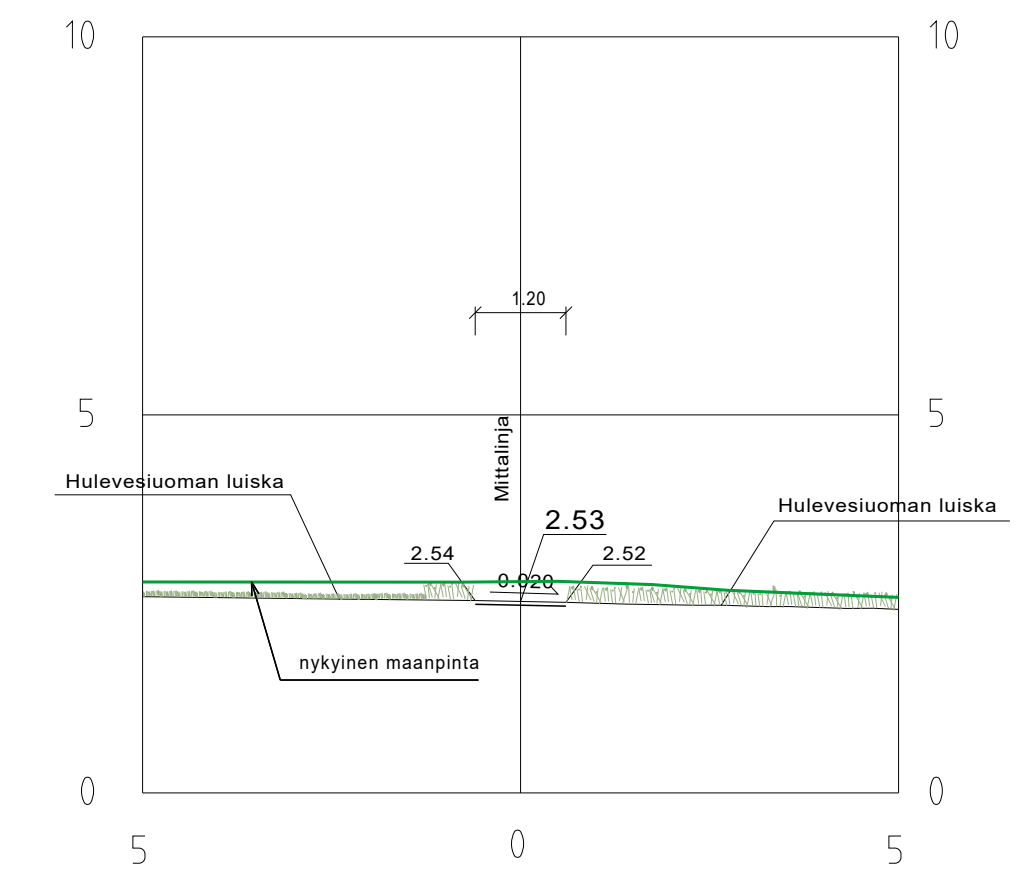

Koordinaattijärjestelmät:  
Tasoa X, Y: ETRS-GK23  
(EUREF-FIN)  
Korkeus Z: N2000

HYVÄKSYNTY: VIRAN PUOLESTA:
KAUPUNGINOMA: KORPPOLAISMAKI 042, PIHLAJANIEMI 044 ASEMAKAAVA: 28/2018 DIAGRAMMI: 2611-2022
KORVAAN PIRUSTUKSEN: KORVAAN OSITTAIN PIRUSTUKSEN:
KORVATTU PIRUSTUKSELLA: KORVATTU OSITTAIN PIRUSTUKSELLA:

TUNNI	MAUTOS TAI TÄYDENNYS	PÄIVÄYS	SUUNNIT.PIIRIT	TARK.HYV.
-------	----------------------	---------	----------------	-----------

**TURUN KAUPUNKI, KAUPUNKIYMPÄRISTÖ**  
KAUPUNKIRAKENTAMINEN  
KAUPUNKIYMPÄRISTÖN TOTEUTUSSUUNNITTELU

**KATANPÄÄPUISTO**  
UISKONPOLKU, JEHUNPOLKU, ETELÄINEN  
KANAVANRANTA, SOITTOKUNNANPOLUN  
LOPPUPÄÄ JA SILLAT S1, S2, S3, S4

**PUISTOSUUNNITELMAN LEIKKAUKSET**  
G-GG, H-HH, PUISTOPOLUT 1-4,  
JEHUNPOLKU

SUUNNITTELU SWECO	SUUNNITTELUJÄRJESTYS SWECO	TARKASTAJAT FCG	MITTAKAVA 1:100
PÄIVÄYS 15.4.2024	HYVÄKSYNTÄ KARI LINNAKOSKI	PIRUSTUSNUMERO W 9207 005	MAUTOS
SUUNNITTELU J.Tuuli	TIEDOSTO Pihlajaniemi_KS_raamit.dwg	SUUNNITTELU MAS	TYÖ N:o 23703659
TARK. M.Katajamäki	SUUNNITTELU MAS	PIIRI N:o	MAUTOS

Sweco Finland Oy  
Lemminkäisenkatu 34, 20520 Turku