
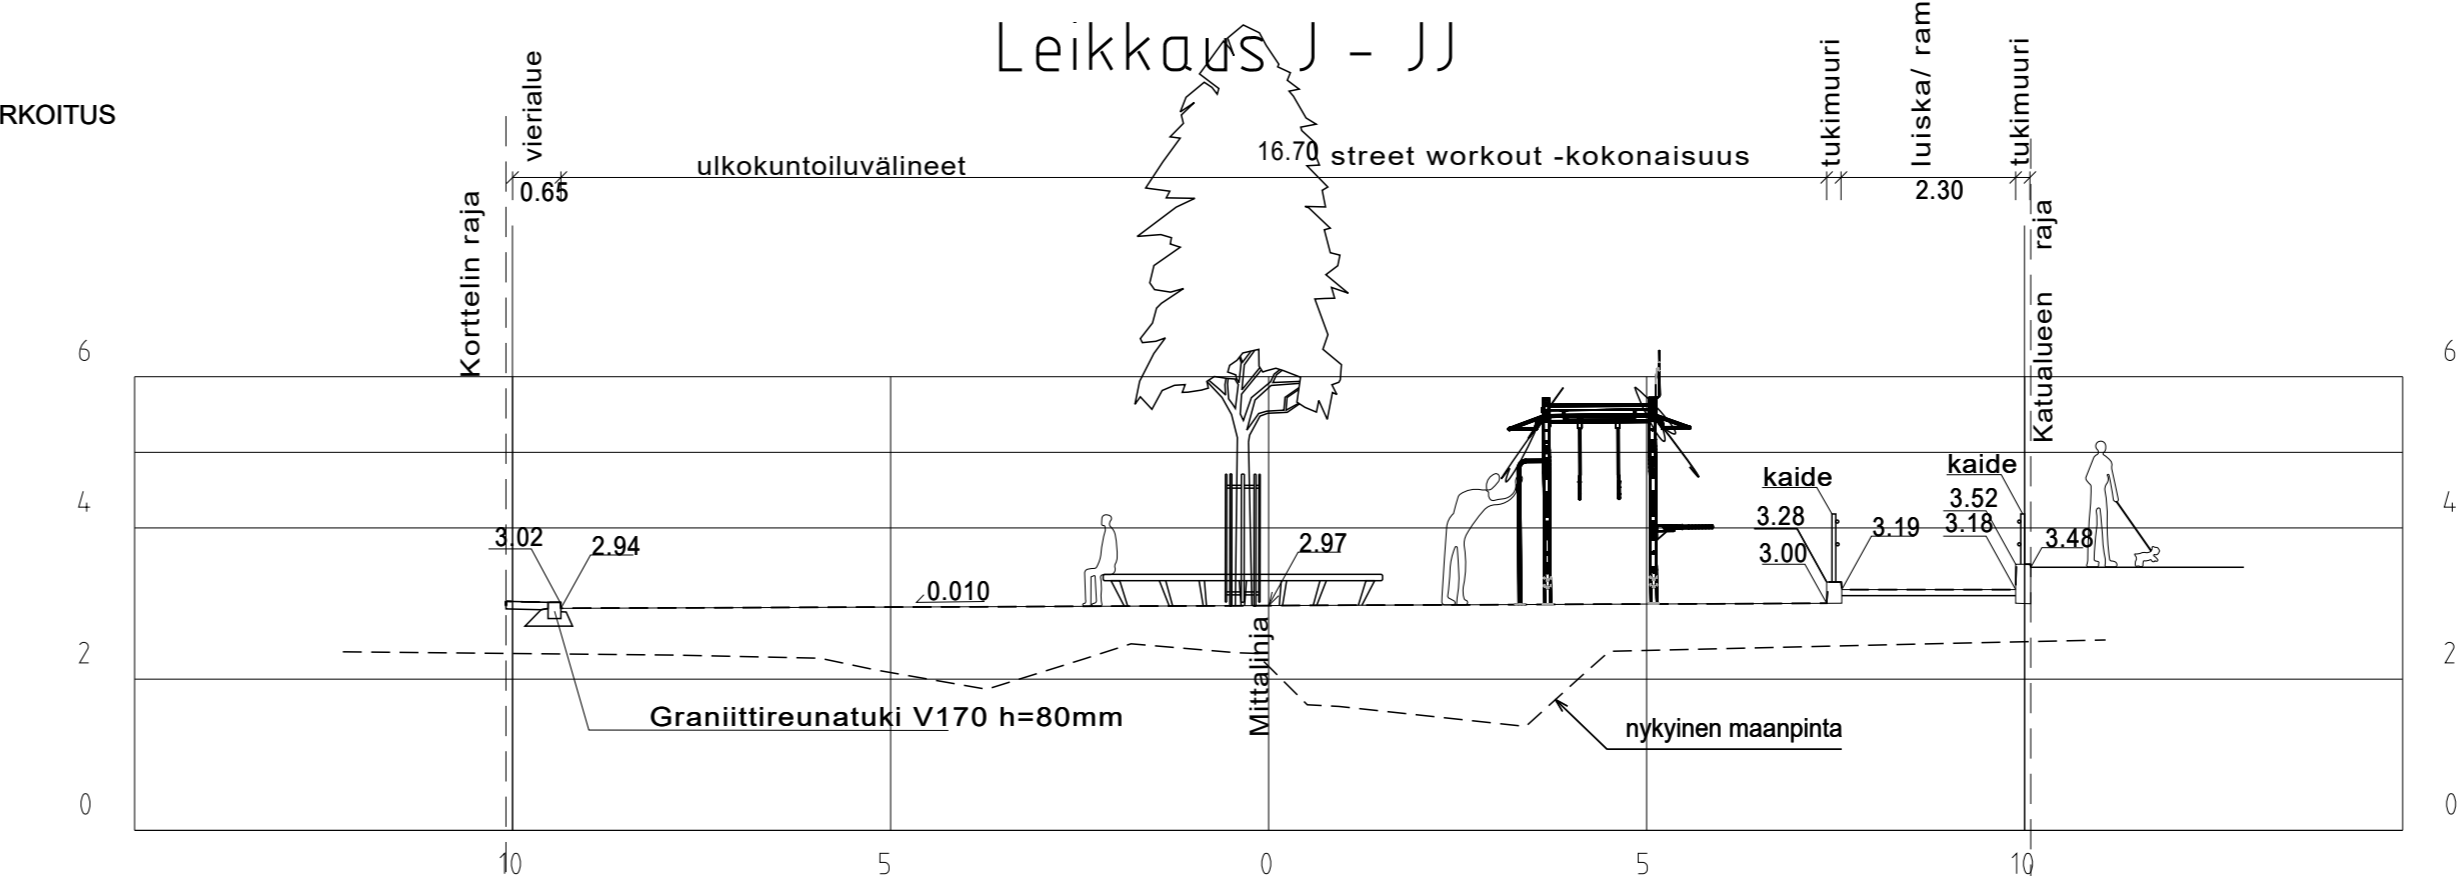


MERKINTÖJEN SELITYKSET

- TURVA-ALUSTA, VAALEANRUSKEA
- TURVA-ALUSTA, TUMMANRUSKEA
- NOPPAKIVEYS, GRANIITTIA, HARMAA
- BETONILAATTA "TURKU" 60 x 30 CM, HARMAA
- TURVA-ALUSTAKUVIO, VALKOINEN
- BETONIMUURIALLAS
- ISTUTETTAVA LEHTIPUU
- ISTUTETTAVA YKSITTÄISPENSAS
- ISTUTETTAVAT PENSAAT
- PYÖREÄ MAARITILÄ, RUNKOSUOJA JA ILMASTUSKAPSELI
- KANTAVA KASVUALUSTA
- RUNKOLUKITTAVA PYÖRÄTELINE
- ROSKA-ASTIA
- PYÖREÄ PENKKI
- ULKOKUINTOILUVÄLINE
- KAIDE

- 3,0 SUUNNITELTU PUUSTON PINNAN KORKEUS KADUN REUNA
- REUNATUKI
- PINNAN TASOSSA OLEVA REUNATUKI
- SUUNNITELTU POLLARIVALAISIN
- SUUNNITELTU PYLVÄSVALAISIN
- SUUNNITELTU HULEVESIKAIVO
- TULVAREITTI
- 1 TONTTIJAKO REKISTERISSÄ
- 12 AK-1 KORTTELIN KÄYTTÖTARKOITUS

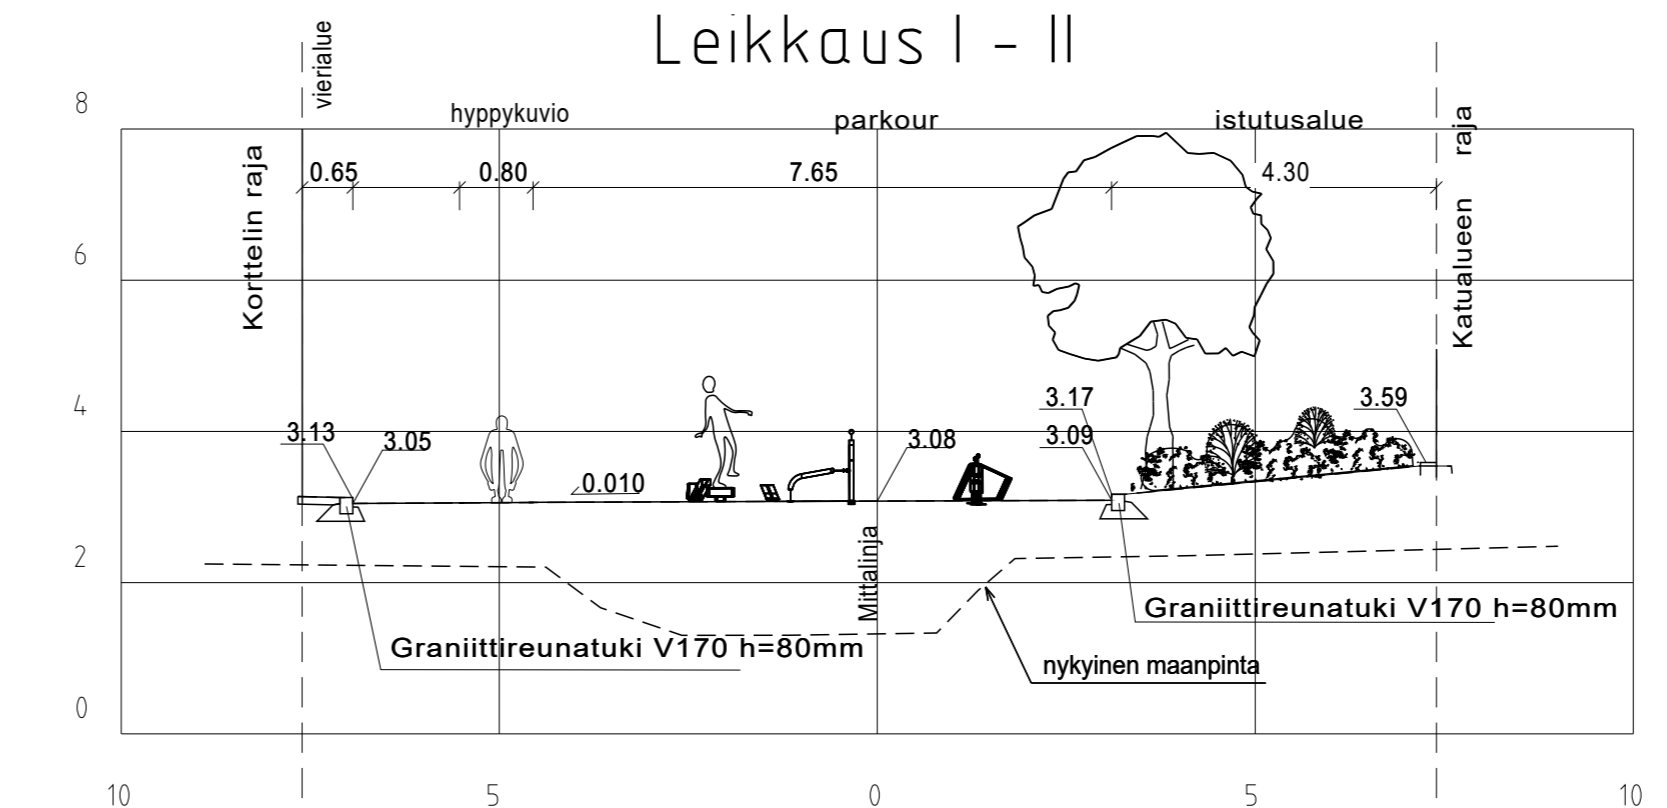

Koordinaattijärjestelmät:
Taso X,Y: ETRS-GK23
(EUREF-FIN)
Korkeus Z: N2000

HYVÄKSYNYT:
VIRAN PUOLESTA:

KAUPUNGINOSA: KORPPOLAISMÄKI 042, PIHLAJANIEMI 044
ASEMAKAAVA: 28/2018
DIAARINUMERO: 2611-2022

KORVAA PIIRUSTUKSEN:
KORVAA OSITTAIN PIIRUSTUKSEN:

KORVATTU PIIRUSTUKSELLA:
KORVATTU OSITTAIN PIIRUSTUKSELLA:

TUNN. MUUTOS TAI TÄYDENNYS PÄIVÄYS SUUNNIT./PIIRT. TARK./HYV.

TURUN KAUPUNKI, KAUPUNKIYMPÄRISTÖ
KAUPUNKIRAKENTAMINEN
KAUPUNKIYMPÄRISTÖN TOTEUTUSSUUNNITTELU

KOHDE: KATANPÄÄPUISTO
LIIKUNTAPAikka
SISÄLTÖ: PUISTOSUUNNITELMAN DETALJIPIIRUSTUS

SUUNNITTELUJA SWECO	SUUNNITTELUAVUSTAJA SWECO	TARKASTANUT FCG	MITTAKAAVA 1:200, 1:100
PÄIVÄYS 15.04.2024	HYVÄKSYJÄ KARI LINNAKOSKI	PIIRUSTUSNUMERO W 9207 001-01	MUUTOS

 Sweco Finland Oy Lemminkäisenkatu 34, 20520 Turku	SUUNN. E. Nordbo	TIEDOSTO Pihlajaniemi_KS_raamit.dwg		
	TARK. M. Katajamäki	SUUNN.ALA	TYÖ N:O	PIIR N:O
	15.04.2024	MAS	23703659	