




Rumpuputki
1:75

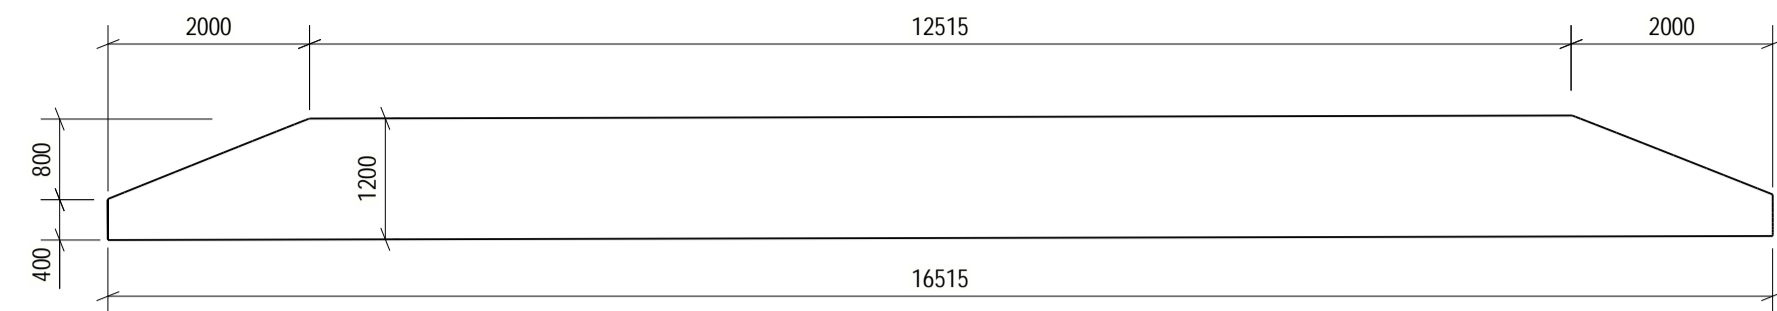


C-C
1:50

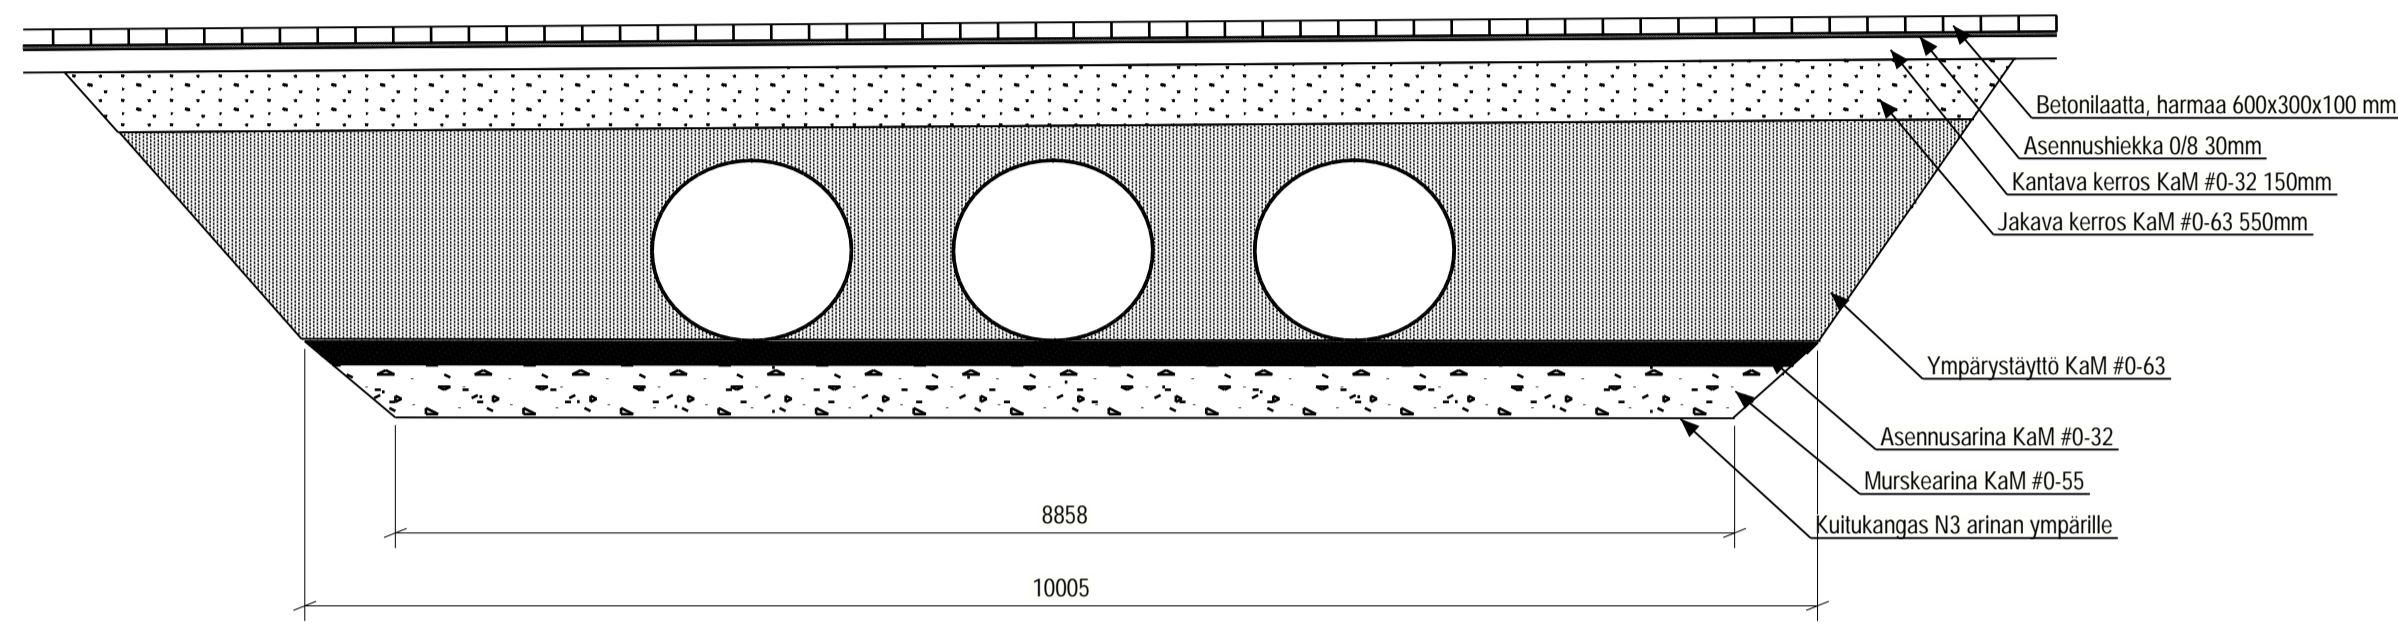


B-B
1:50

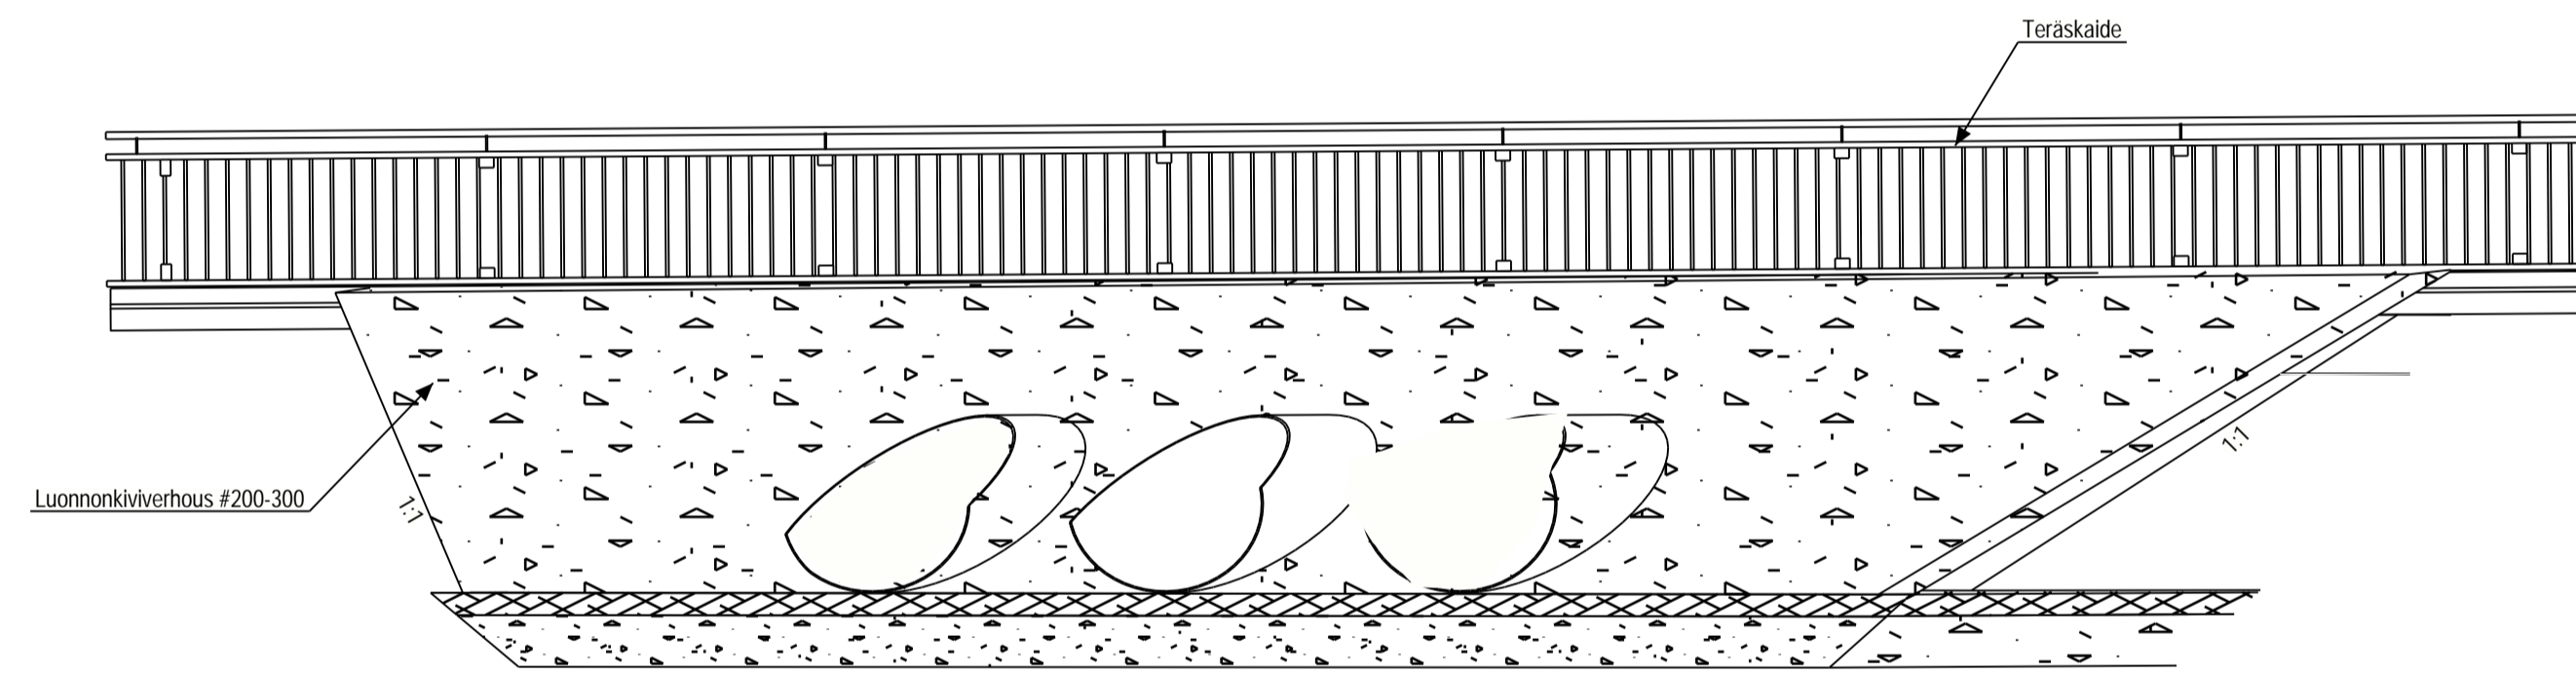


A-A
1:50

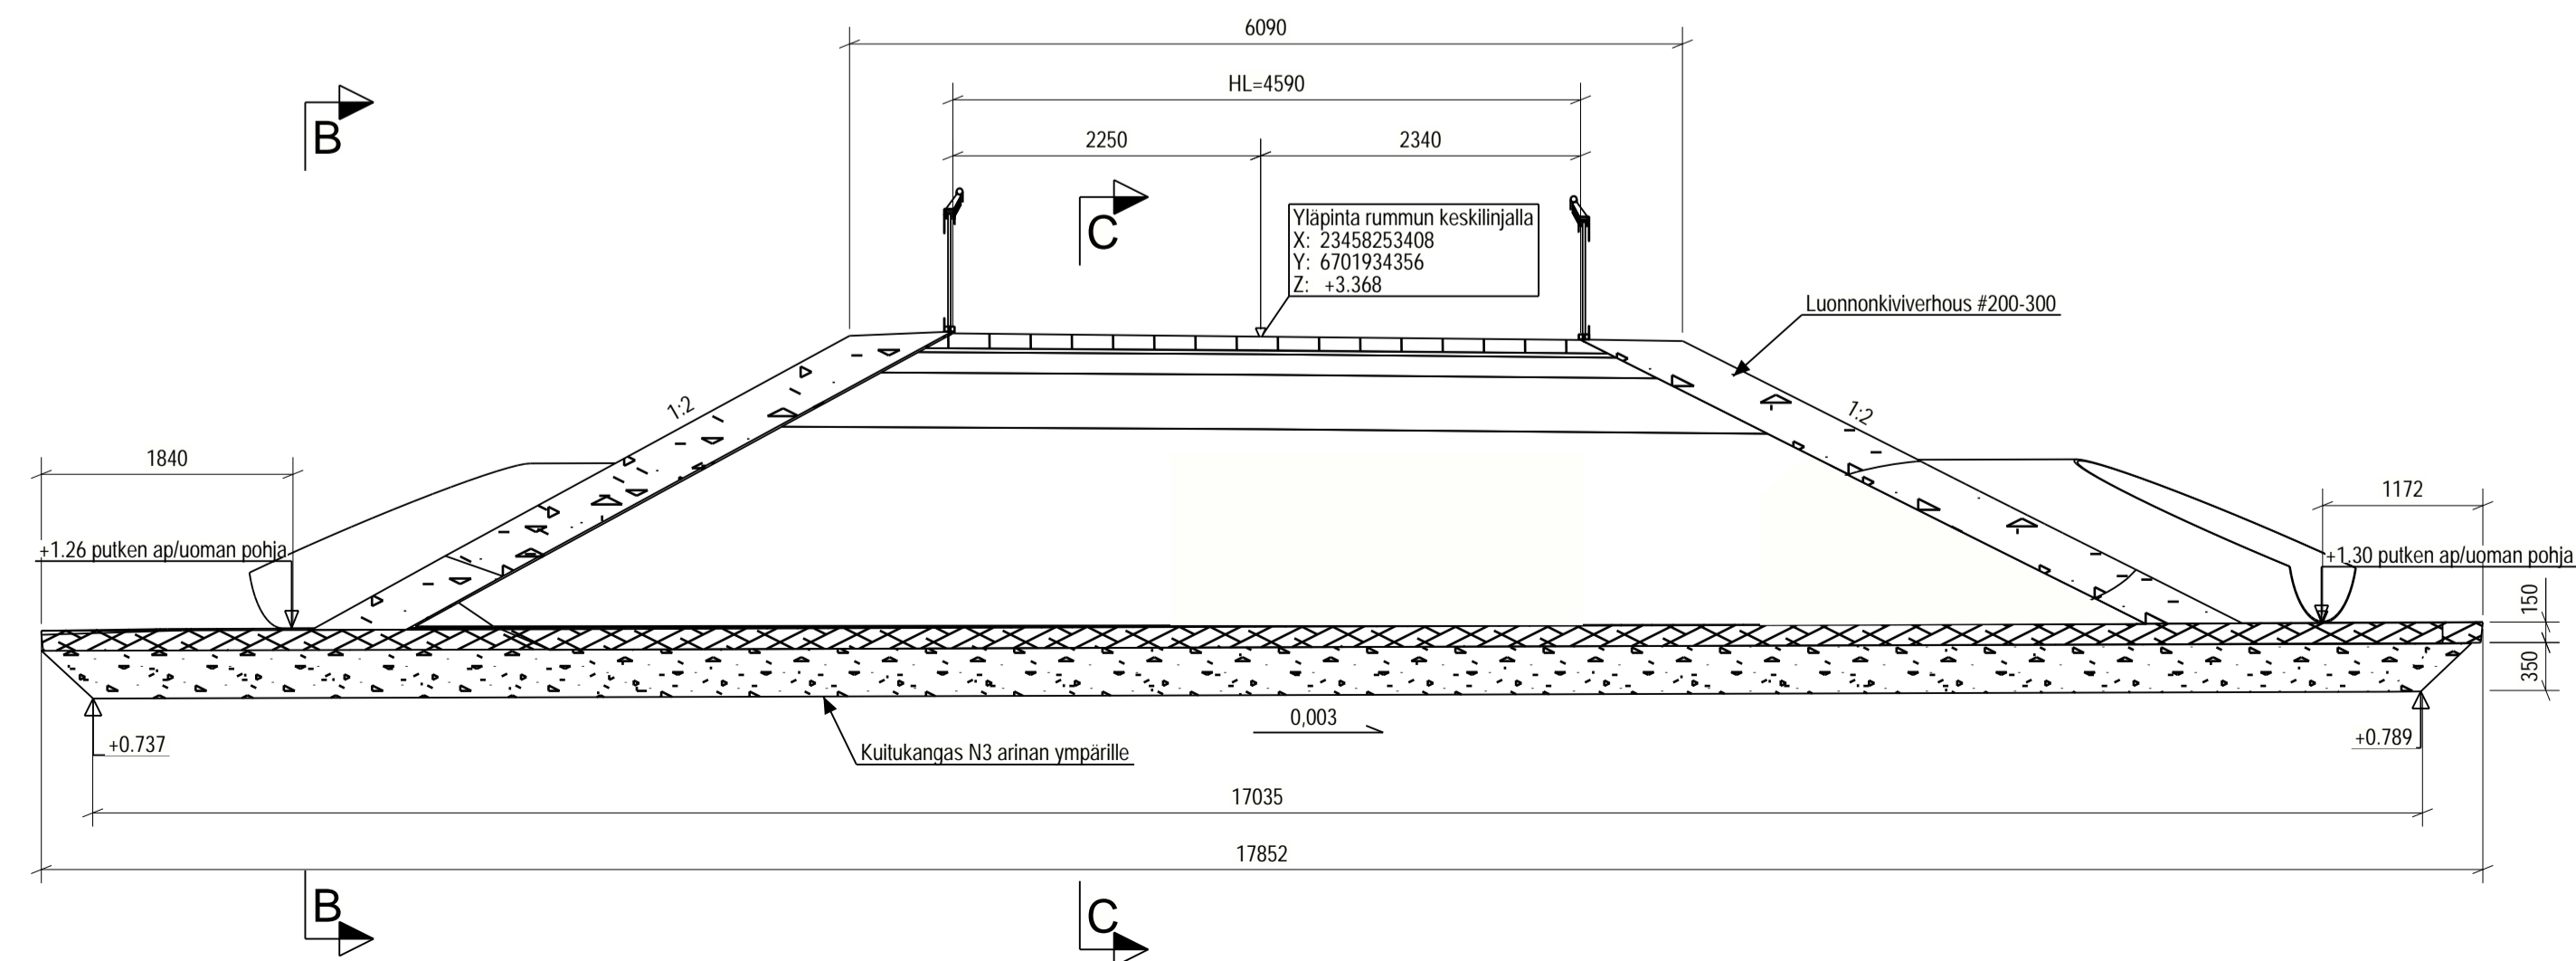

TASO
1:100

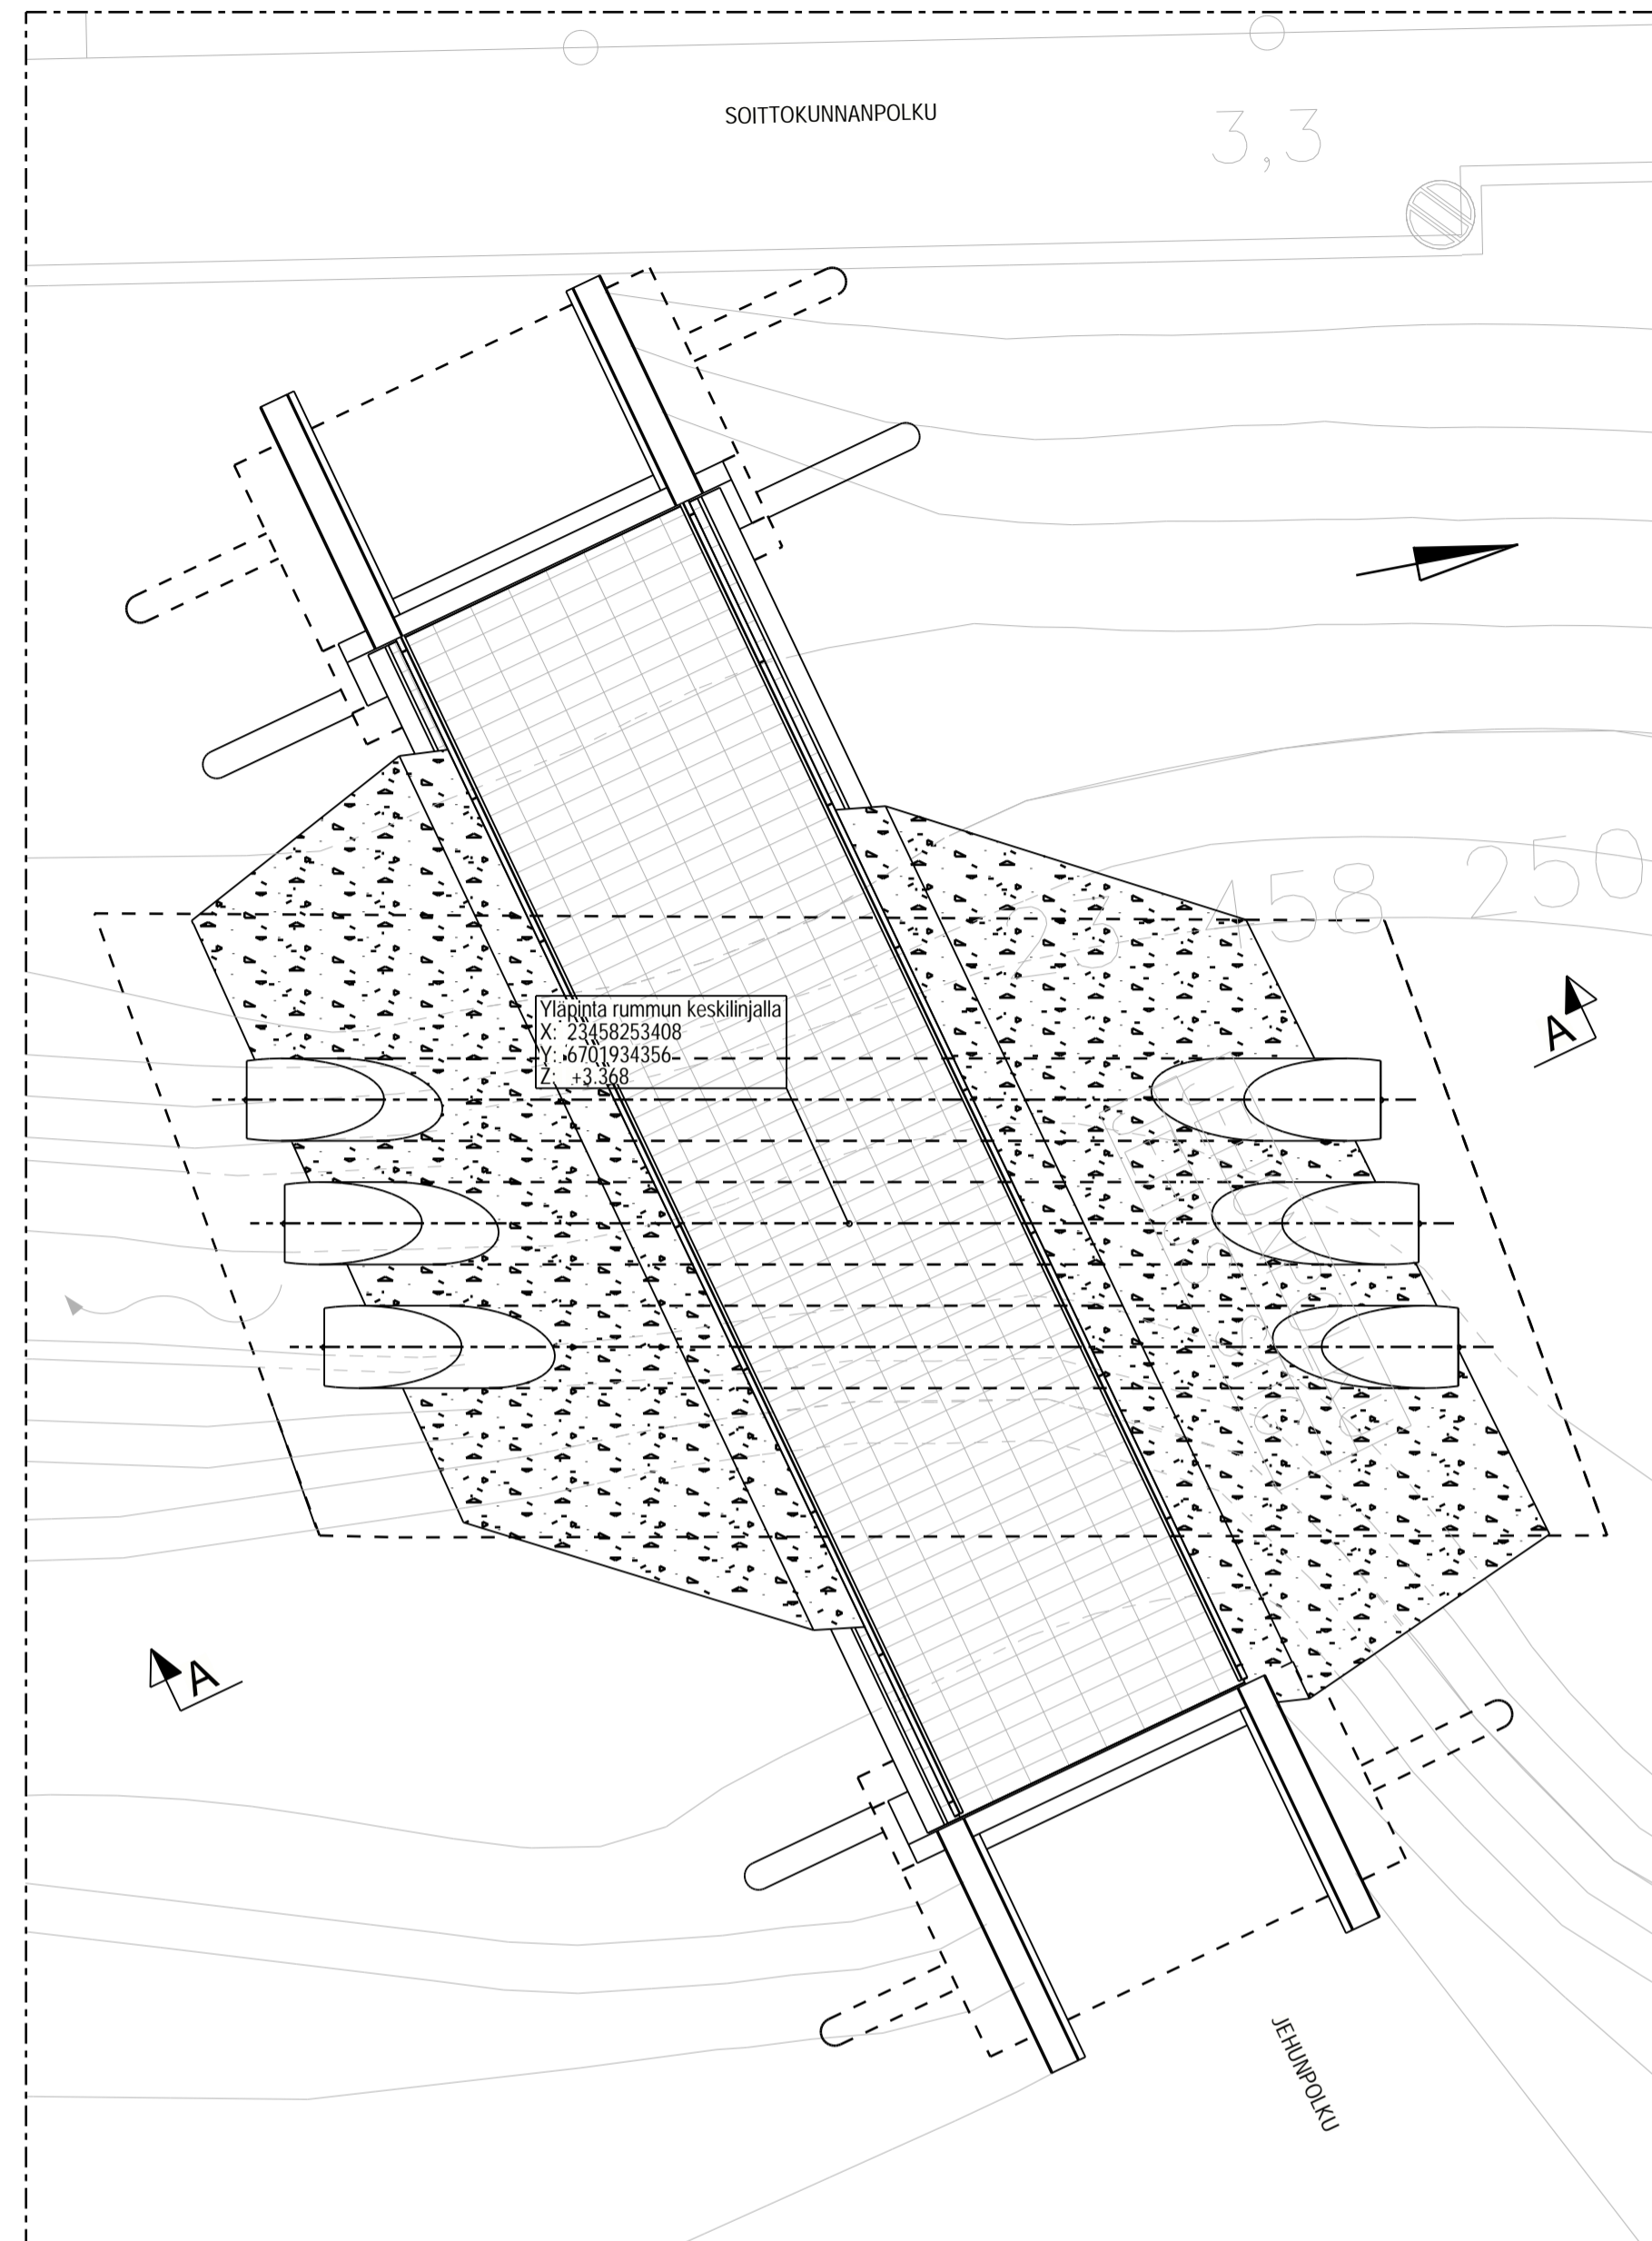


SILTAPAIKKA 1:3000

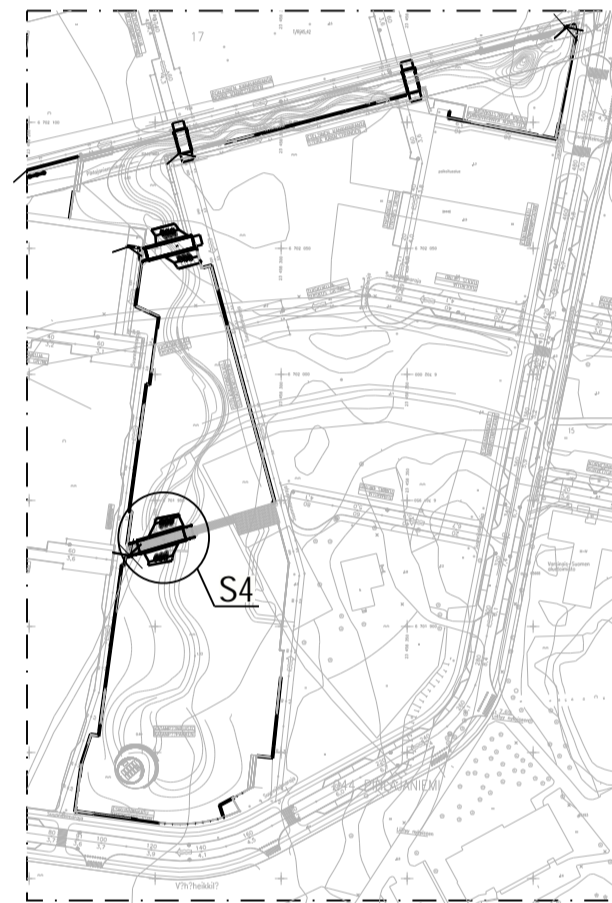

Koordinaattijärjestelmät:
Taso X,Y: ETRS-GK23
(EUREF-FIN)
Korkeus Z: N2000

3D 1:100

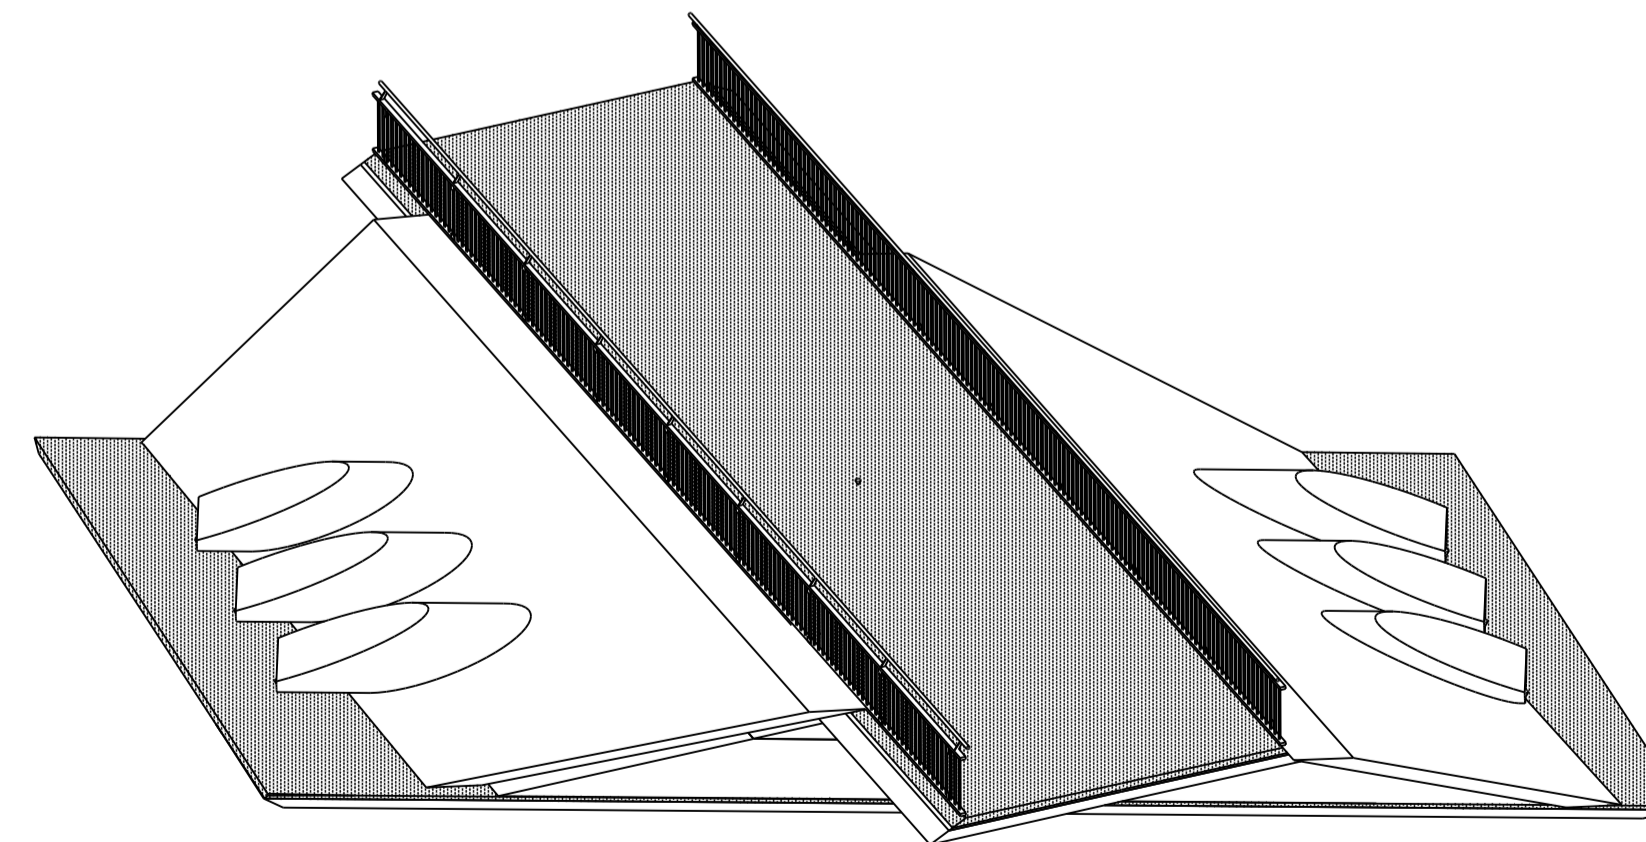

HYVÄKSYNTÄ: VIRAN PUOLESTA:	
KAUPUNKIOSA: Pihlajaniemi 04	ASEMAKAAVA: 28019
DAARINUMERO: 2811-2022	
KORVAA PIRUSTUKSEN:	
KORVAA OSITTAIN PIRUSTUKSEN:	
KORVATTU PIRUSTUKSELLE:	
KORVATTU OSITTAIN PIRUSTUKSELLE:	
TUNN:	MUUTOS TAI TÄYDENNYS
PAIVÄYS:	SUUNNITELMAN PÄIVÄYS:
TARK. HYV.	

TURUN KAUPUNKI, KAUPUNKIYMPÄRISTÖ
KAUPUNKIRAKENTAMINEN
KAUPUNKIYMPÄRISTÖN TOTEUTUSSUUNNITTELU



KORKE: Turku, Pihlajaniemen
YLEISPIIRUSTUS S4

SUUNNITTELIJA: SWECO	SUUNNITTELUJÄRJESTÄJÄ: SWECO	TARKASTAJAT: FCG	MITTAKAAVA: 1:50 1:75 1:100 1:3000
PAIVÄYS: 24.05.2024	HYVÄKSYNTÄ: Karl Linnakoski	PIIRUSTUSNUMERO: W 9207 002-04	MUUTOS:

SWECO	SUUNNITTELIJA: Rauli Paananen	TARKASTAJAT:
	PIIRIT: Nina Heikkinen	SUUNNITTELUJÄRJESTÄJÄ:
	TARKASTAJAT: Tina Lobbas	TYÖNJOHTAJA:
		PIIRINUMERO:
		MUUTOS:

Sweco Finland Oy
Ratapiikantie 11, 00100 Tampere

24.05.2024

SIT