

- MERKINTÖJEN SELITYKSET:**
- 8.5 8.6 SUUNNITELTU KORKEUS
MAANPINNAN KORKEUS
 - 8.7 NYKYINEN KORKEUS
 - 8.5 SUUNNITELTU KORKEUS
 - ASFALTTI, AJORATA
 - ASFALTTI, JALANKULKU- JA PYÖRÄTIE
 - BETONILAATTA, JALKAKÄYTÄVÄ
 - BETONIKIVEYS
 - NOPPAKIVEYS
 - NURMETUS
 - NIITTY
 - SUUNNITELTU MATALA ISTUTUSALUE
 - REUNATUKI
 - REUNATUKI TASOSSA
 - MADALLETTU REUNATUKI
 - SUUNNITELTU HULEVESIKAIVO,
RITILÄKANSISTO
 - SUUNNITELTU PAINANNE
 - ~ SUUNNITELTU TULVAREITTI
 - SUUNNITELTU ROSKA-ASTIA
 - || SUUNNITELTU PYÖRÄTELIN
 - SUUNNITELTU PENKKI
 - ☒ SUUNNITELTU VALAISINPylväs
 - × NYKYINEN VALAISINPylväs
 - ☆ NYKYINEN PUU
 - ✗ POISTETTAVA PUU
 - * SUUNNITELTU KATUPUU
 - RUNKOSUOJATTU KATUPUU



Hulevesien ohjaaminen puille suunnitellaan rakennussuunnitelmavaiheessa

Skanssin
keskuspuisto

Jalkakäytävä	3.00
Viheralue	14.50
Jalkakäytävä	2.50
Reuna-alue	1.00

Vallipolku

Jalkakäytävä	3.00
Viheralue	8.00
Ajorata	5.00
Pysäköinti	2.00
Jalkakäytävä	3.00

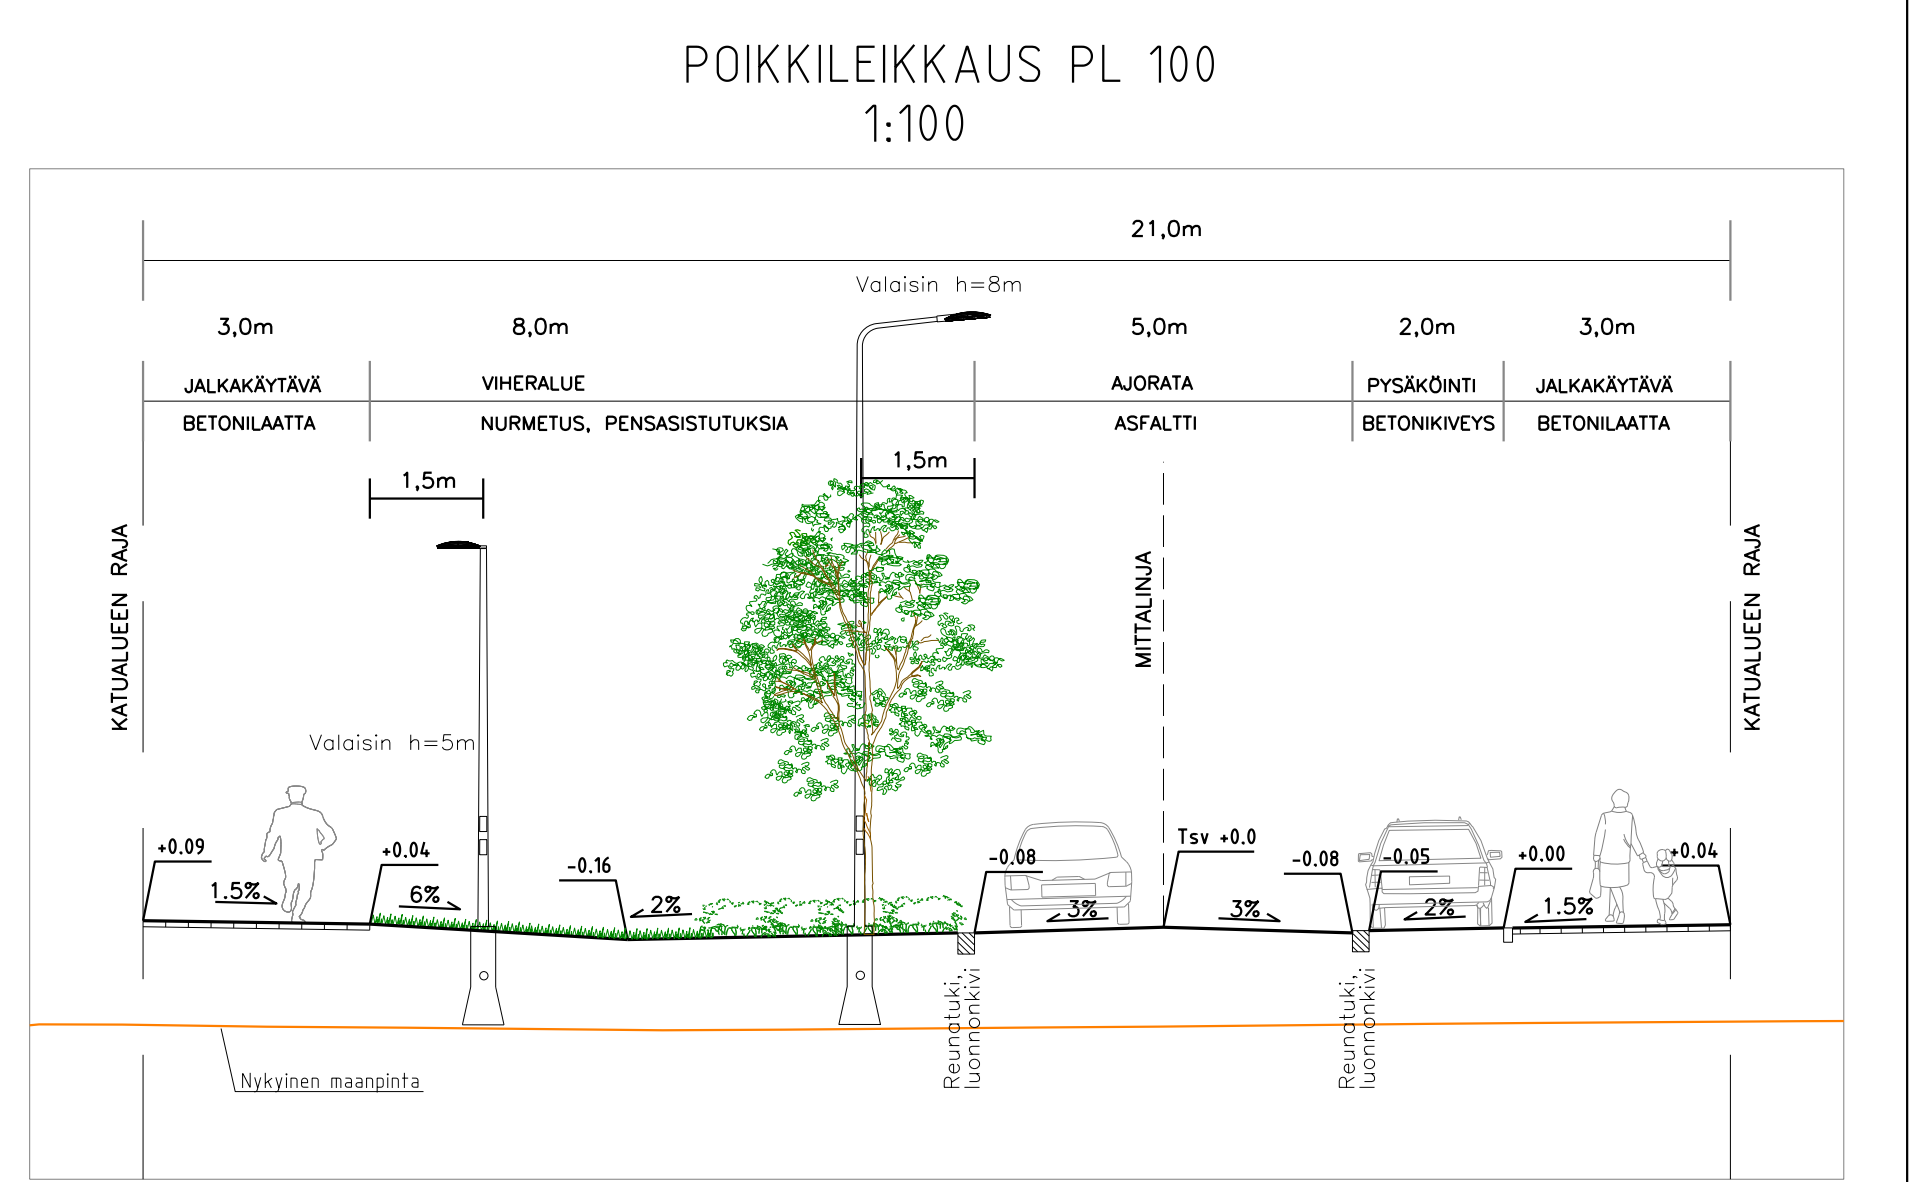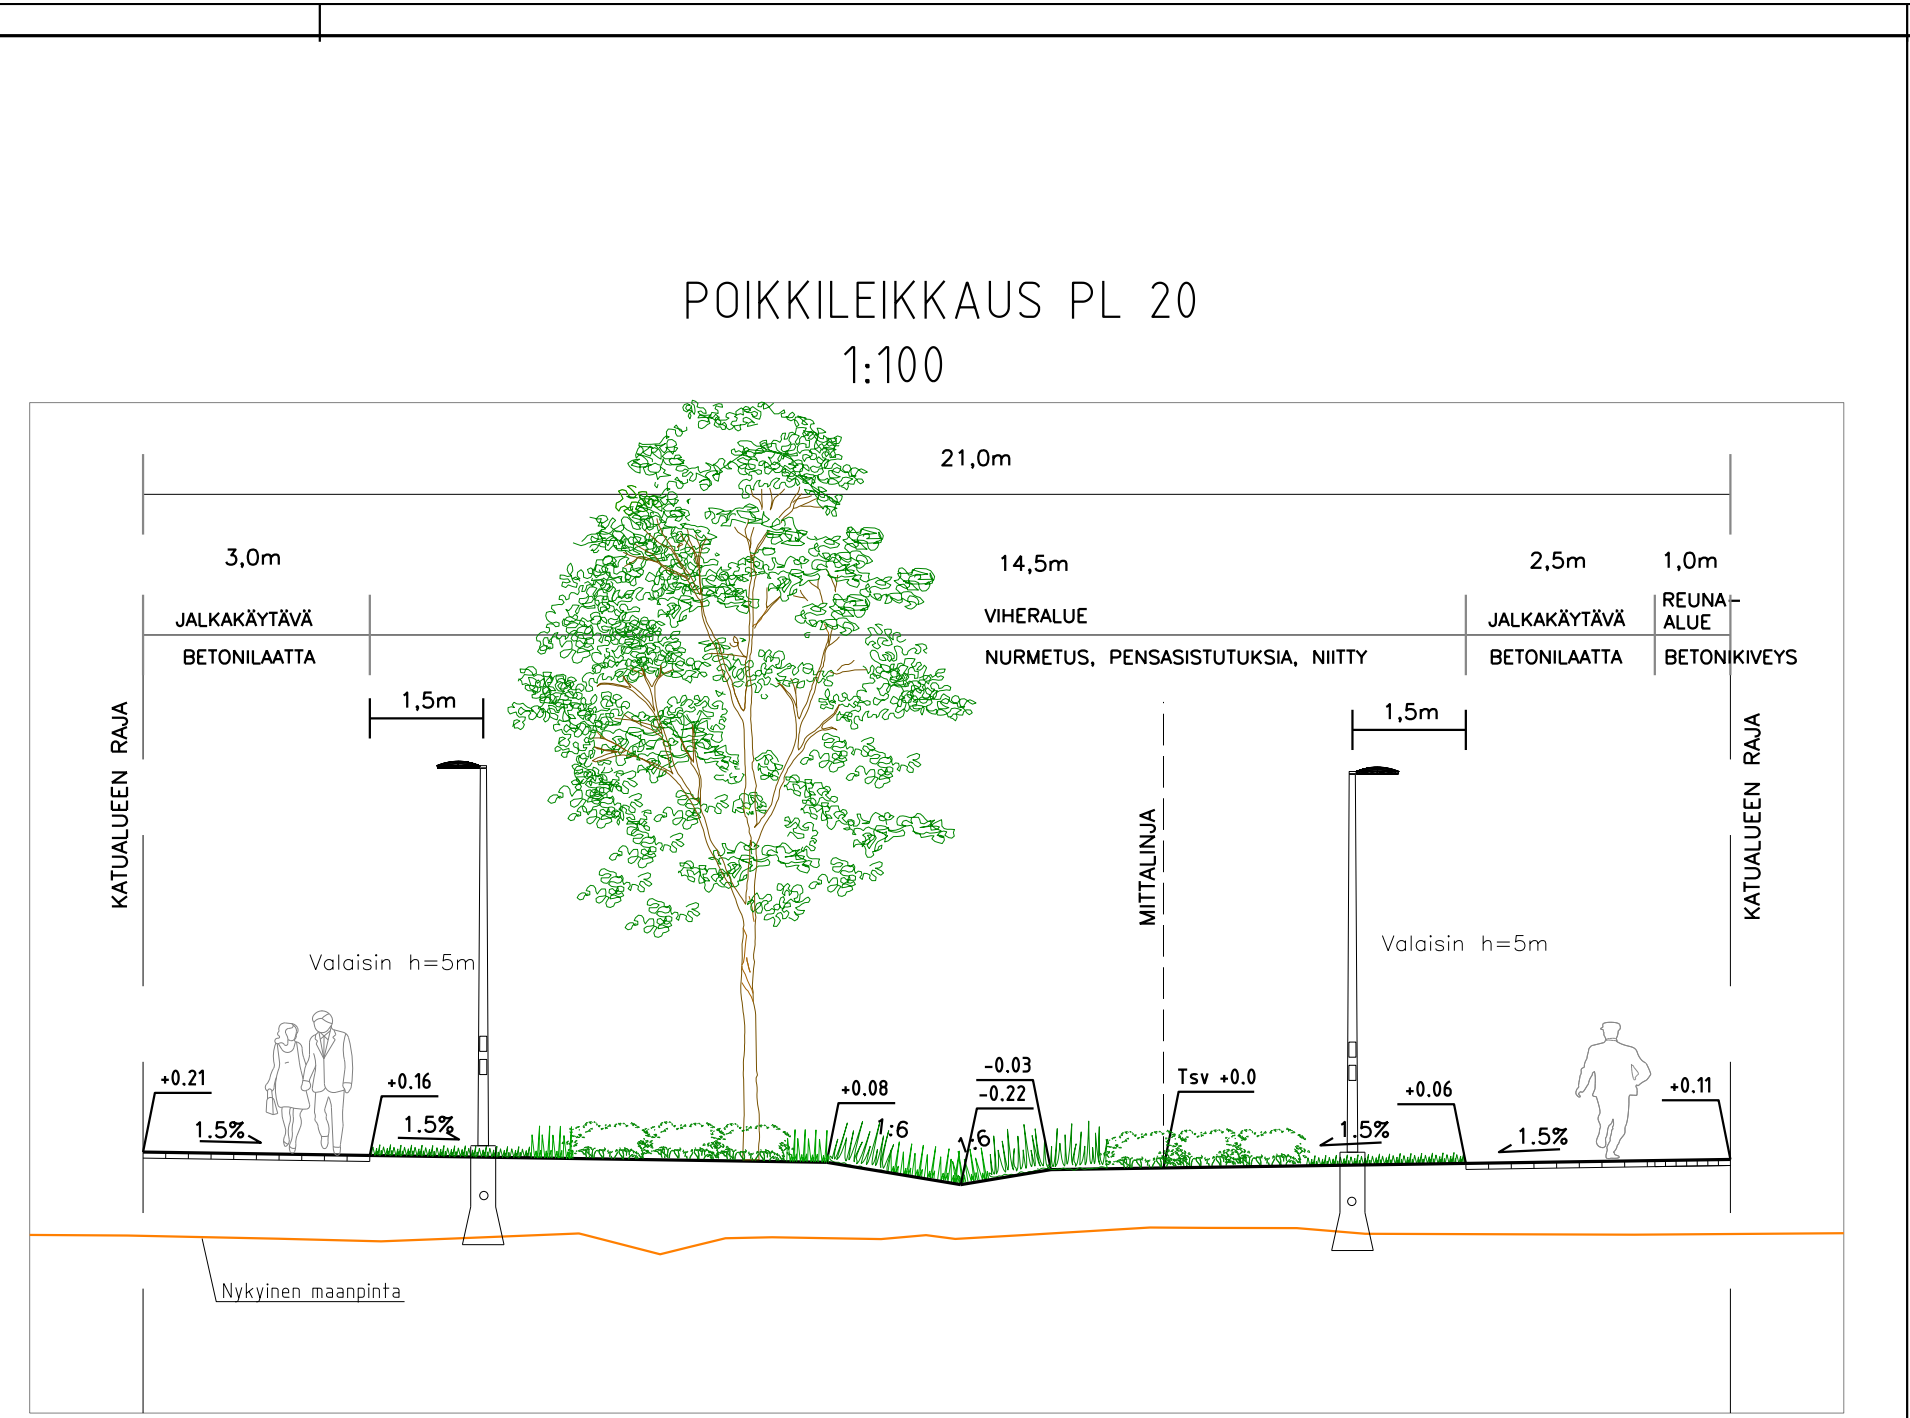

Koordinaattijärjestelmät:
Taso X,Y: ETRS-GK23
(EUREF-FIN)
Korkeus Z: N2000

HYVÄKSYNTÄ: VIRAN PUOLESTA:
KAUPUNGINOSA: SKANSSI 25.3.2023 (9/2014) DIARINUMERO: 183-2024 LIKENNESUUNNITELMA: L XXXX xxx KATULLUOKKA: 5
KORVAA PIIRUSTUKSEN: KORVAA OSITTAIN PIIRUSTUKSEN:
KORVATTU PIIRUSTUKSELLA: KORVATTU OSITTAIN PIIRUSTUKSELLA:

TUNN. MUUTOS TAI TÄYDENYS	PÄIVÄS	SUUNNIT./PIIRT.	TARK./HYV.
---------------------------	--------	-----------------	------------

TURUN KAUPUNKI, KAUPUNKIYMPÄRISTÖ
KAUPUNKIRAKENTAMINEN
KAUPUNKIYMPÄRISTÖN TOTEUTUSSUUNNITELU

KOHDEN NIMI: VALLIPOLKU	SISÄLTÖ: KATUSUUNNITELMA
SUUNNITTELIJA: Sitowise	MIITTAKAAVA: 1:500, 1:100
PÄIVÄS: 26.4.2024	HYVÄKSYJÄ: Kari Linnakoski
PROJEKTIPÄÄLLIKKÖ: Jani Tulkki	MILTOS: K 9400 001
PROJEKTIPÄÄLLIKKÖ: Jani Tulkki	MIITTAKAAVA: 1:500, 1:100
PROJEKTIPÄÄLLIKKÖ: Jani Tulkki	MIITTAKAAVA: 1:500, 1:100

