



POIKKILEIKKAUS PL 20  
1:100

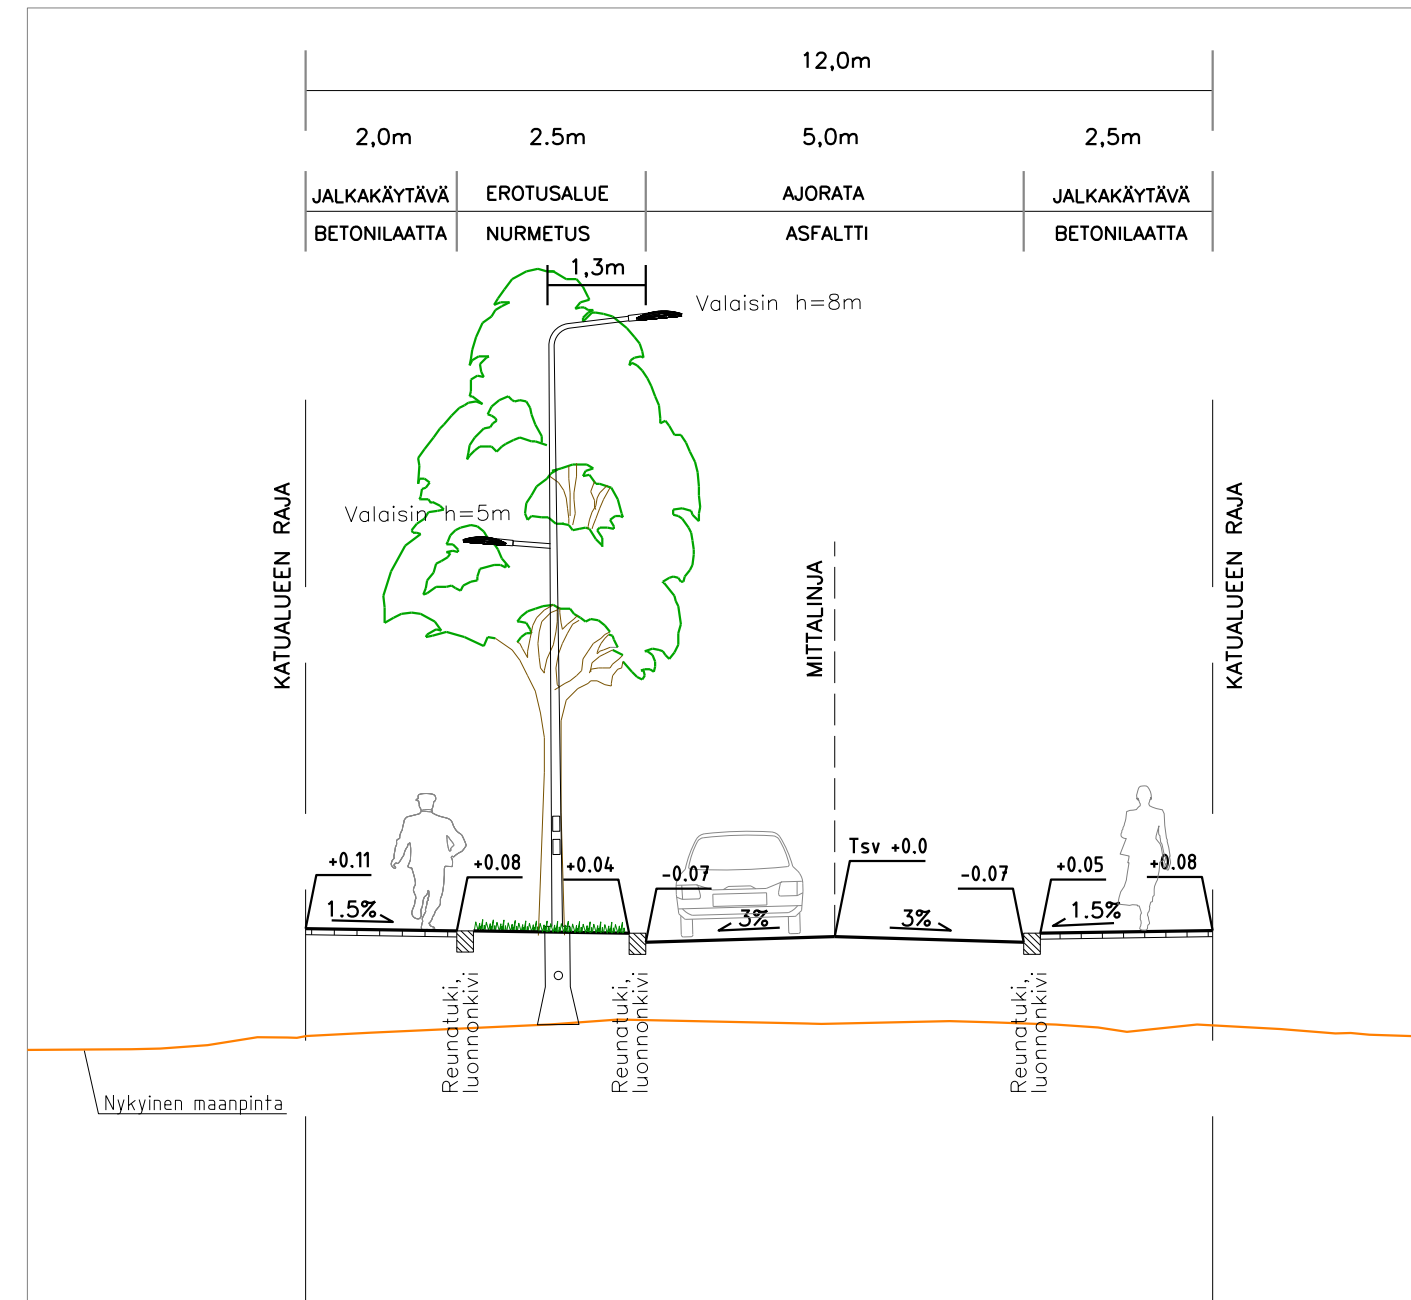


POIKKILEIKKAUS PL 80  
1:100



POIKKILEIKKAUS PL 105  
1:100

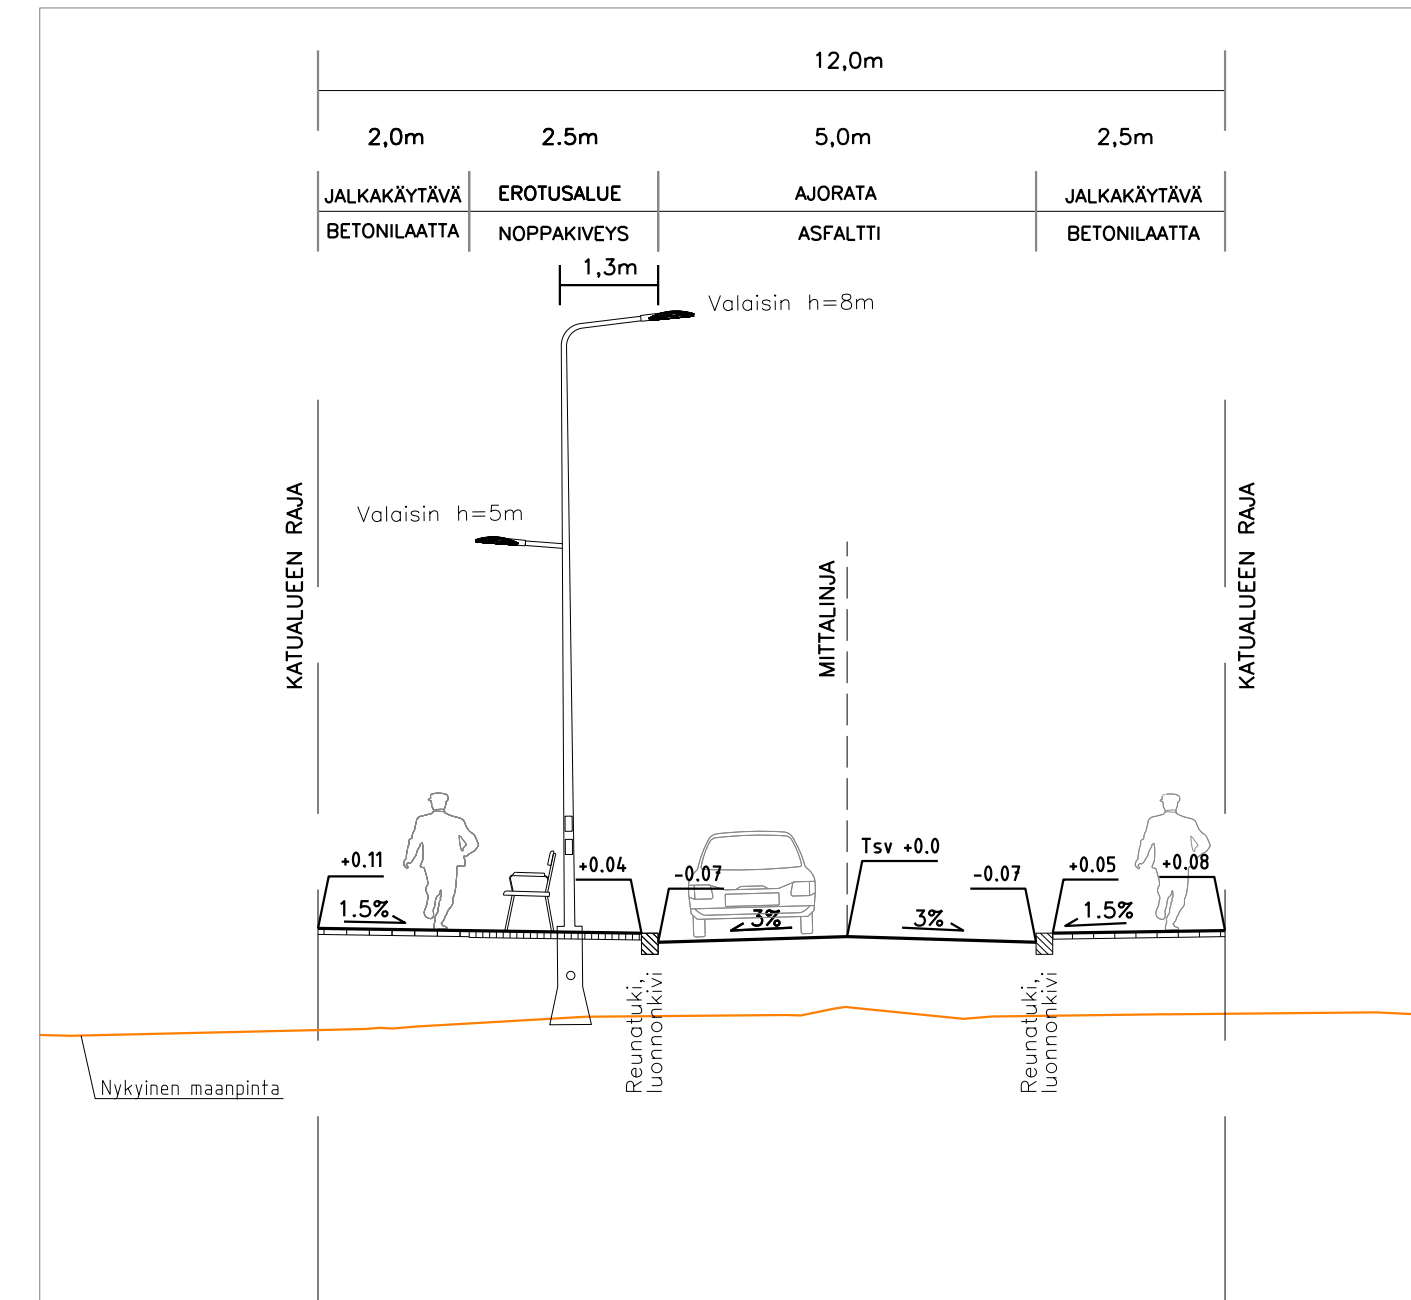

Koordinaattijärjestelmät:  
Taso X,Y: ETRS-GK23  
(EUREF-FIN)  
Korkeus Z: N2000

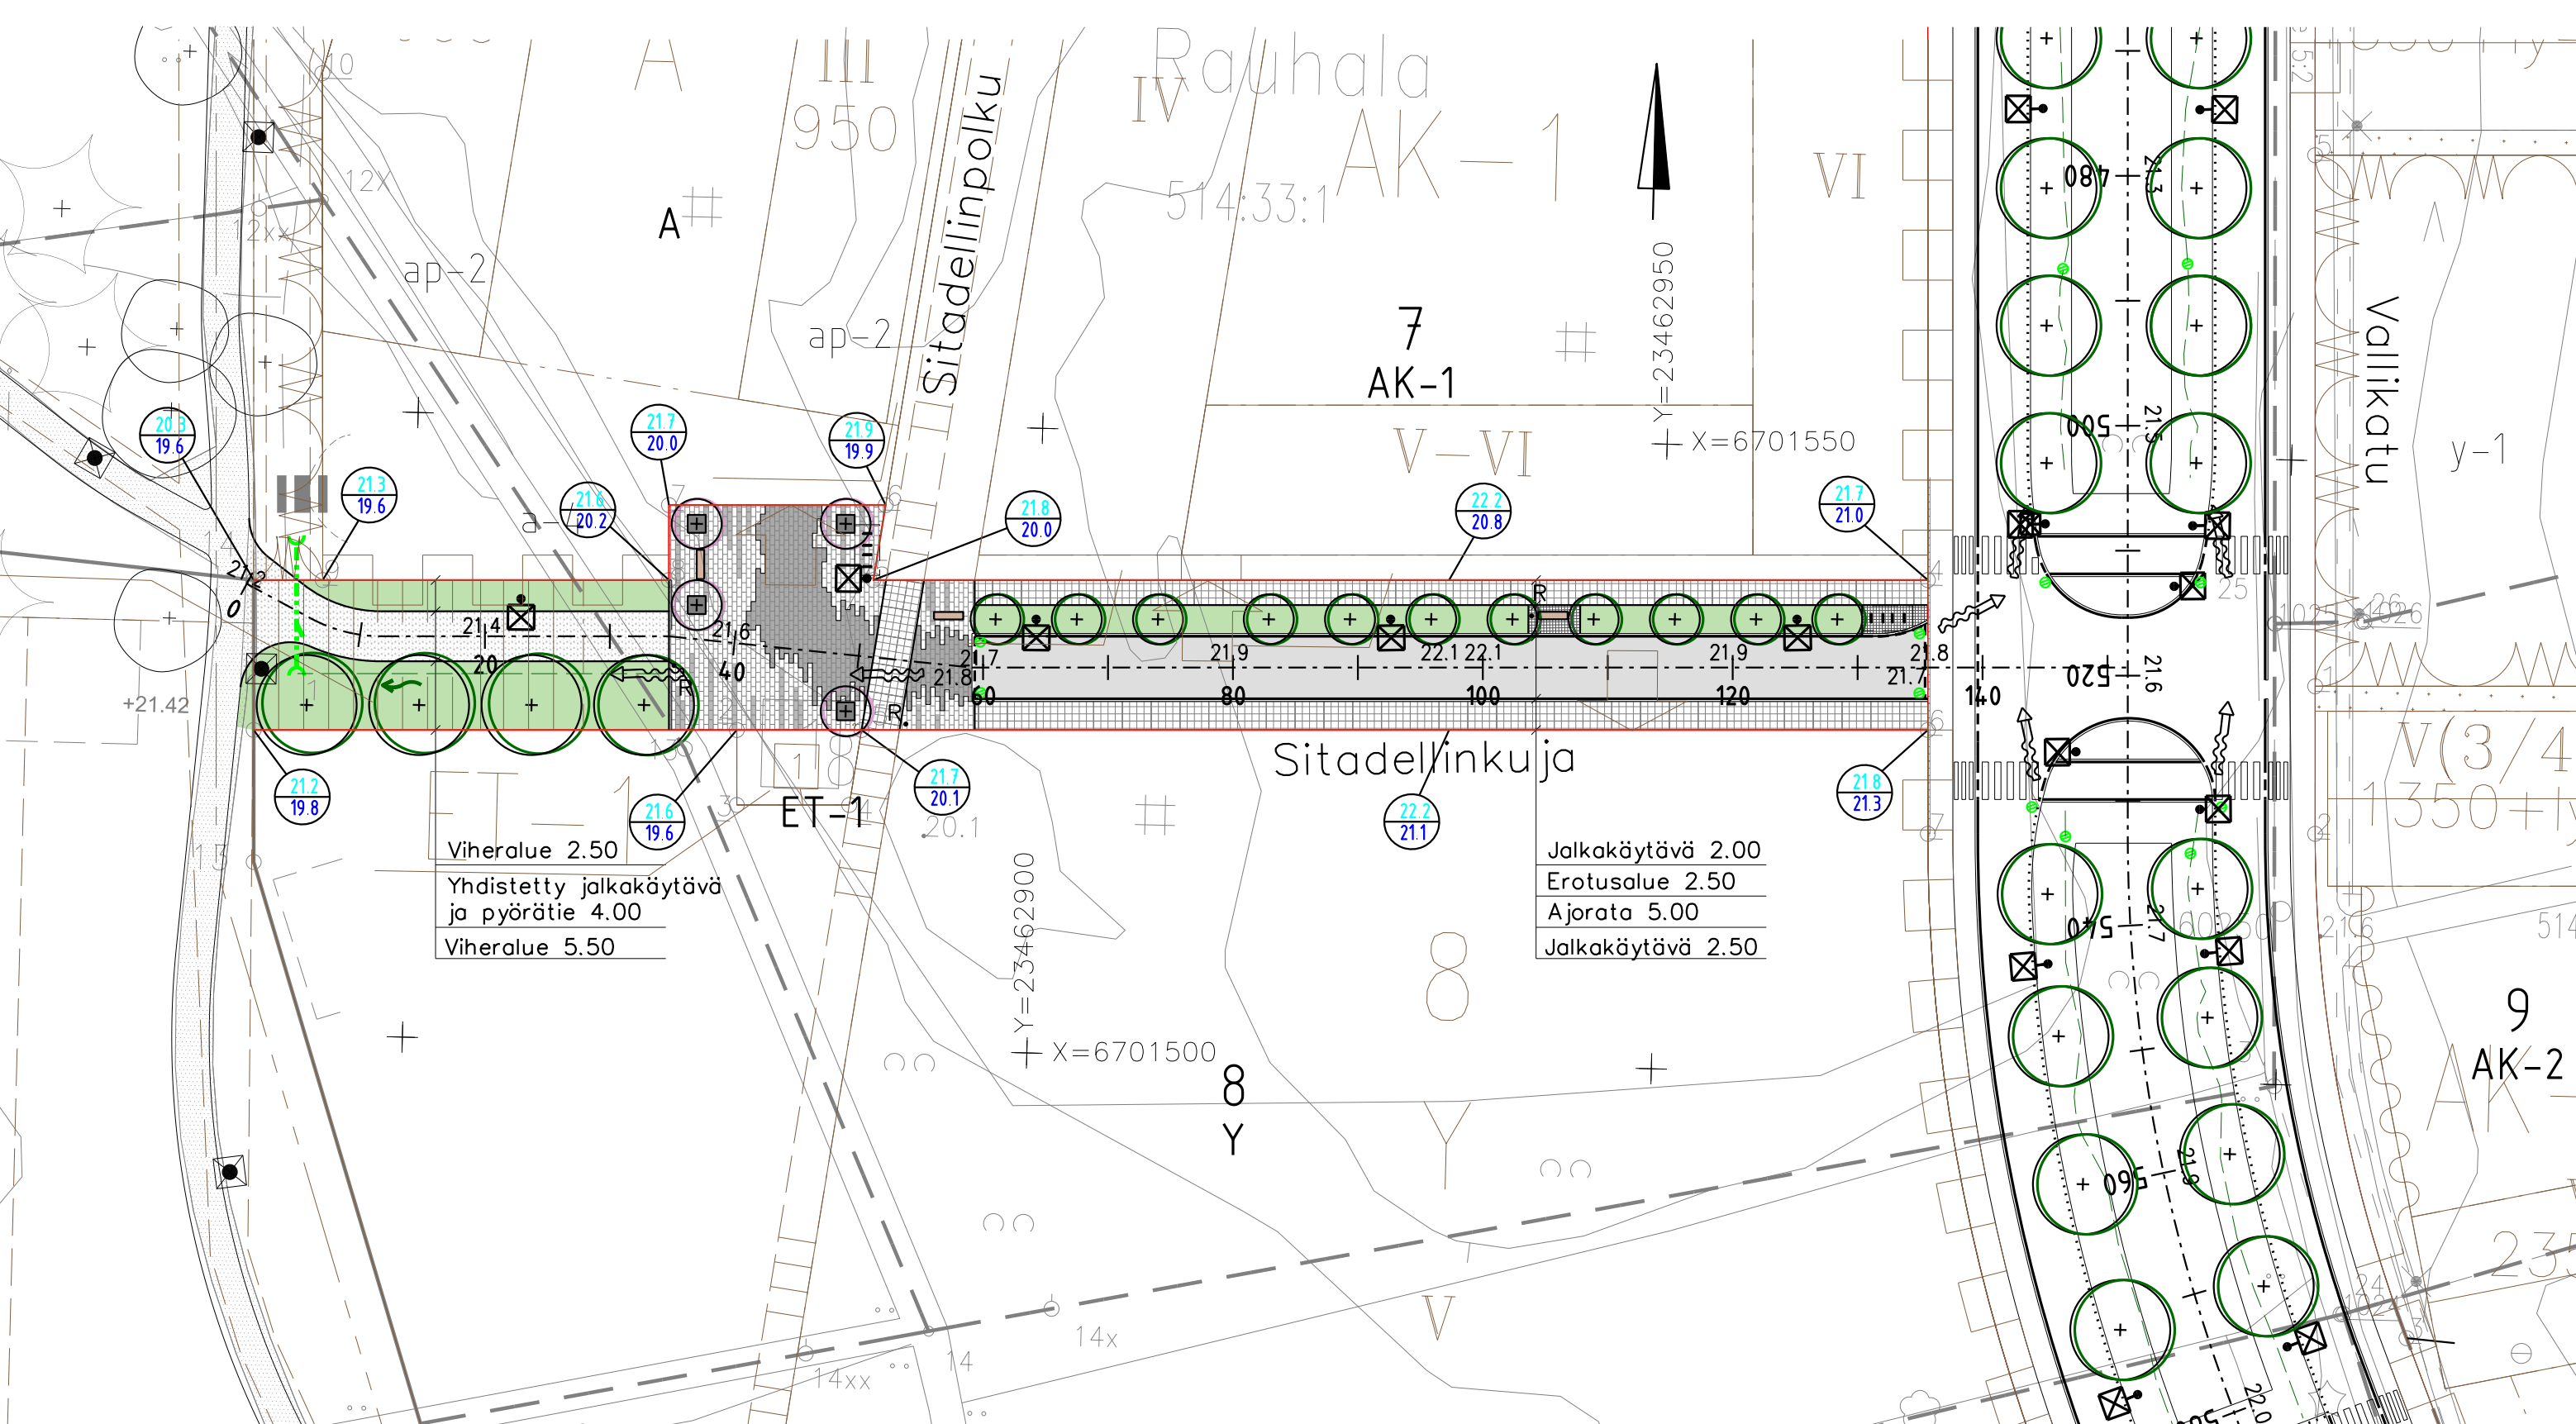

- MERKINTÖJEN SELITYKSET:**
- 8.5 SUUNNITeltu KORKEUS
  - 8.6 MAANPINNAN KORKEUS
  - 8.7 NYKYINEN KORKEUS
  - 8.5 SUUNNITeltu KORKEUS
  - ASFAETTI, AJORATA
  - BETONILAATTA, JALKAKÄYTÄVÄ
  - BETONIKIVEYS
  - NOPPAKIVEYS
  - NURMETUS
  - KIVITUHKA
  - REUNATUKI
  - REUNATUKI TASOSSA
  - MADALLETTU REUNATUKI
  - SUUNNITeltu HULEVESIKAIVO, RITILÄKANSISTO
  - SUUNNITeltu PAINANNE
  - SUUNNITeltu TULVAREITTI
  - SUUNNITeltu ROSKA-ASTIA
  - SUUNNITeltu PYÖRÄTELIN
  - SUUNNITeltu PENKKI
  - SUUNNITeltu VALAISINPYLVÄS
  - NYKYINEN VALAISINPYLVÄS
  - NYKYINEN PUU
  - POISTETTAVA PUU
  - SUUNNITeltu KATUPUU
  - RUNKOSUOJATTU KATUPUU

Hulevesien ohjaaminen puille suunnitellaan rakennussuunnitelmavaiheessa

HYVÄKSYNYT:	
VIRAN PUOLESTA:	
KAUPUNGINOSA: SKANSKI	
25.3.2023 (9/2014)	
DIARAANUMERO: 183-2024	
LIKENNESUUNNITELMA: L 9403 xxx	
KATULUOKKA: 5	
KORVAA PIIRUSTUKSEN:	
KORVAA OSITTAIN PIIRUSTUKSEN:	
KORVATTU PIIRUSTUKSELLA:	
KORVATTU OSITTAIN PIIRUSTUKSELLA:	
TUNN. MUUTOS TAI TÄYDENYS	PÄIVÄYS
	SUUNNIT./PIIRT.
	TARK./HYV.

**TURUN KAUPUNKI, KAUPUNKIYMPÄRISTÖ**  
KAUPUNKIRAKENTAMINEN  
KAUPUNKIYMPÄRISTÖN TOTEUTUSSUUNNITELU

KOHDIE **SITADELLINKUJA** SISÄLTÖ **KATUSUUNNITELMA**

SUUNNITTELIJA <b>Sitowise</b>	SUUNNITTELUAVUSTAJA	TARKASTANUT	MITTAKAAVA 1:500, 1:100
PÄIVÄYS	HYVÄKSYJÄ <b>Kari Linnakoski</b>	PIIRUSTUSNUMERO <b>K 9401 001</b>	MULTOS
<b>SITOWISE</b>		PÄIVÄYS 26.4.2024	SUUNNITTELIJA Jenni Rönnemaa / Tuuli Heino PROJEKTIPÄÄLLIKKÖ Jani Tulkki