Merkkien selitykset:

- SUUNNITELTU KORKEUS / MAANPINNAN KORKEUS (29.9 / 29.9)
- NYKYINEN KORKEUS (29.9)
- ASFALTTI, AJORATA
- ASFALTTI, JALANKULKU– JA PYÖRÄTIE
- BETONILAATTA, JALKAKÄYTÄVÄ
- VIHERALUE
- BETONIKIVEYS
- KIVITUHKA
- REUNATUKI
- REUNATUKI MADALLETTU
- REUNATUKI, AJORADAN PINNAN TASOSSA OLEVA
- REUNATUKI MADALLETTU, tontin ajoliittymä
- ASFALTTIVIISTE
- HUOMIOLAATTA
- VIRTAUSSUUNTA
- NYKYINEN HULEVESIKAIVO
- SUUNNITELTU HULEVESIKAIVO
- ROSKA–ASTIA

Koordinaattijärjestelmät:
Taso X,Y: ETRS–GK23 (EUREF–FIN)
Korkeus Z: N2000

Pulmussuonkatu, pysäkki 1
tyyppipoikkileikkaus 1:100

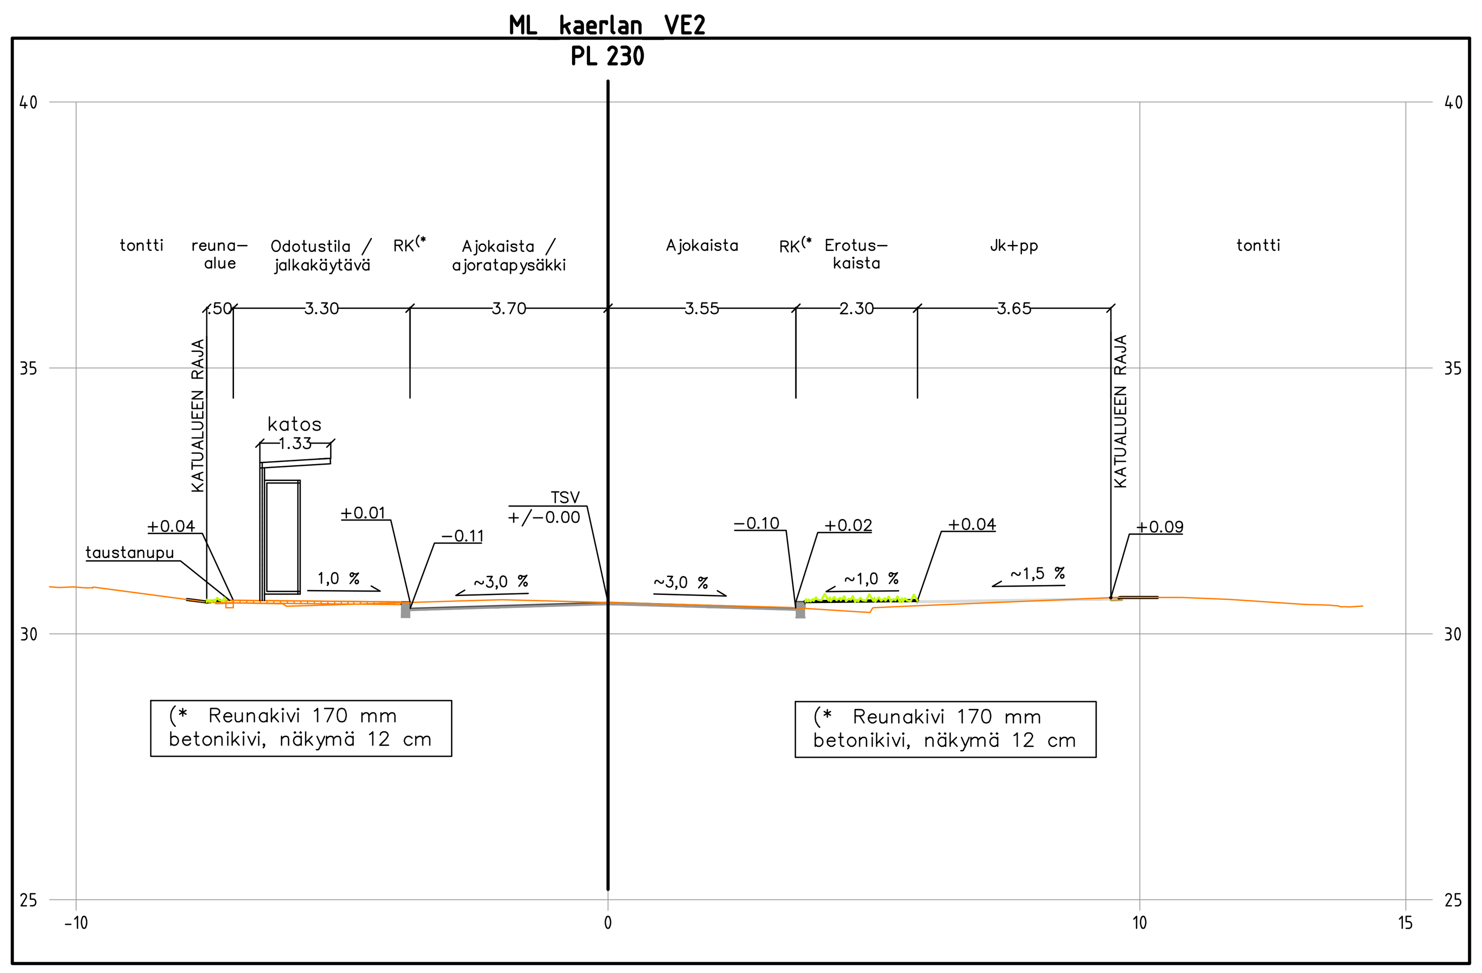

Pulmussuonkatu, pysäkki 2
tyyppipoikkileikkaus 1:100

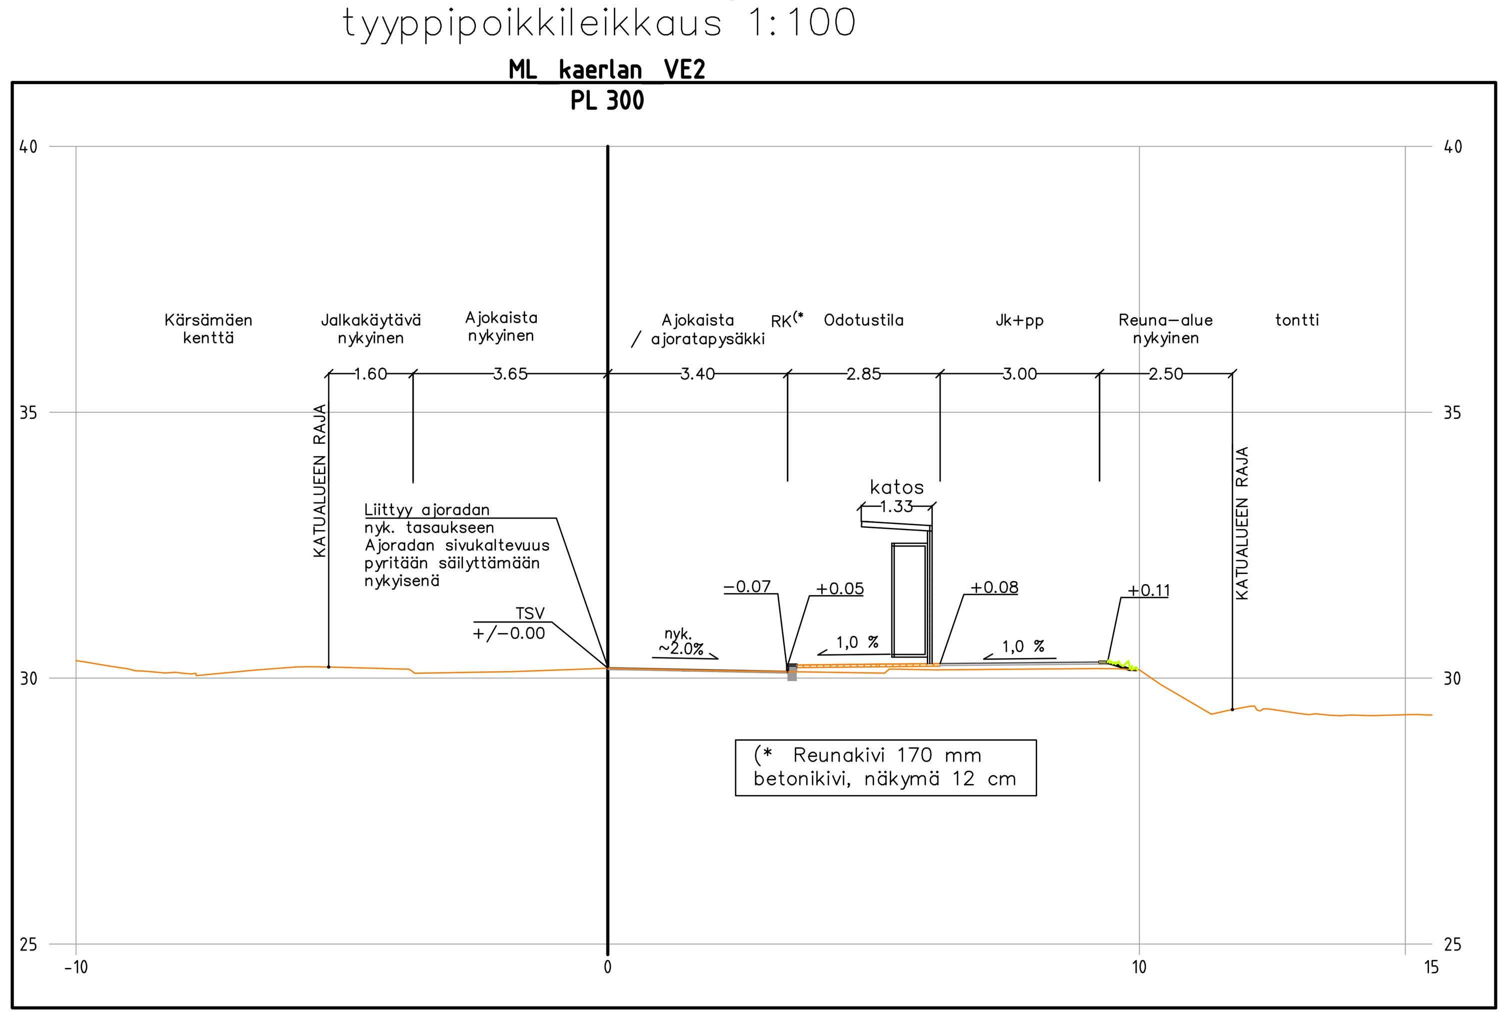

HYVÄKSYNYT:
VIRAN PUOLESTA:

KAUPUNGINOSA: KAERLA, KÄRSÄMÄKI
ASEMAKAAVA: 25.3.2023 (22/2013)
DIAARINUMERO: 3388–2024
LIIKENNESUUNNITELMA: L 5935 029
KATULUOKKA: 3 ja 5a

KORVAA PIIRUSTUKSEN:
KORVAA OSITTAIN PIIRUSTUKSEN: D 5935 009, 010

KORVATTU PIIRUSTUKSELLA:
KORVATTU OSITTAIN PIIRUSTUKSELLA:

TUNN.	MUUTOS TAI TÄYDENNYS	PÄIVÄYS	SUUNNIT./PIIRT.	TARK./HYV.

TURUN KAUPUNKI, KAUPUNKIYMPÄRISTÖ
KAUPUNKIRAKENTAMINEN
KAUPUNKIYMPÄRISTÖN TOTEUTUSSUUNNITTELU
Puolalankatu 5
20100 Turku

KOHDE	SISÄLTÖ
KAERLANTIE Runkolinjapysäkki Pulmussuontien kohdalla	KATUSUUNNITELMA Asemapiirustus Tyyppipoikkileikkaus

SUUNNITTELIJA	SUUNNITTELUAVUSTAJA	TARKASTANUT	MITTAKAAVA
Riina Rasimus	Pia Erme	Riina Rasimus	1:500, 1:100
PÄIVÄYS	**HYVÄKSYJÄ**		**PIIRUSTUSNUMERO / MUUTOS**
4.6.2024	Kari Linnakoski		K 5935 041