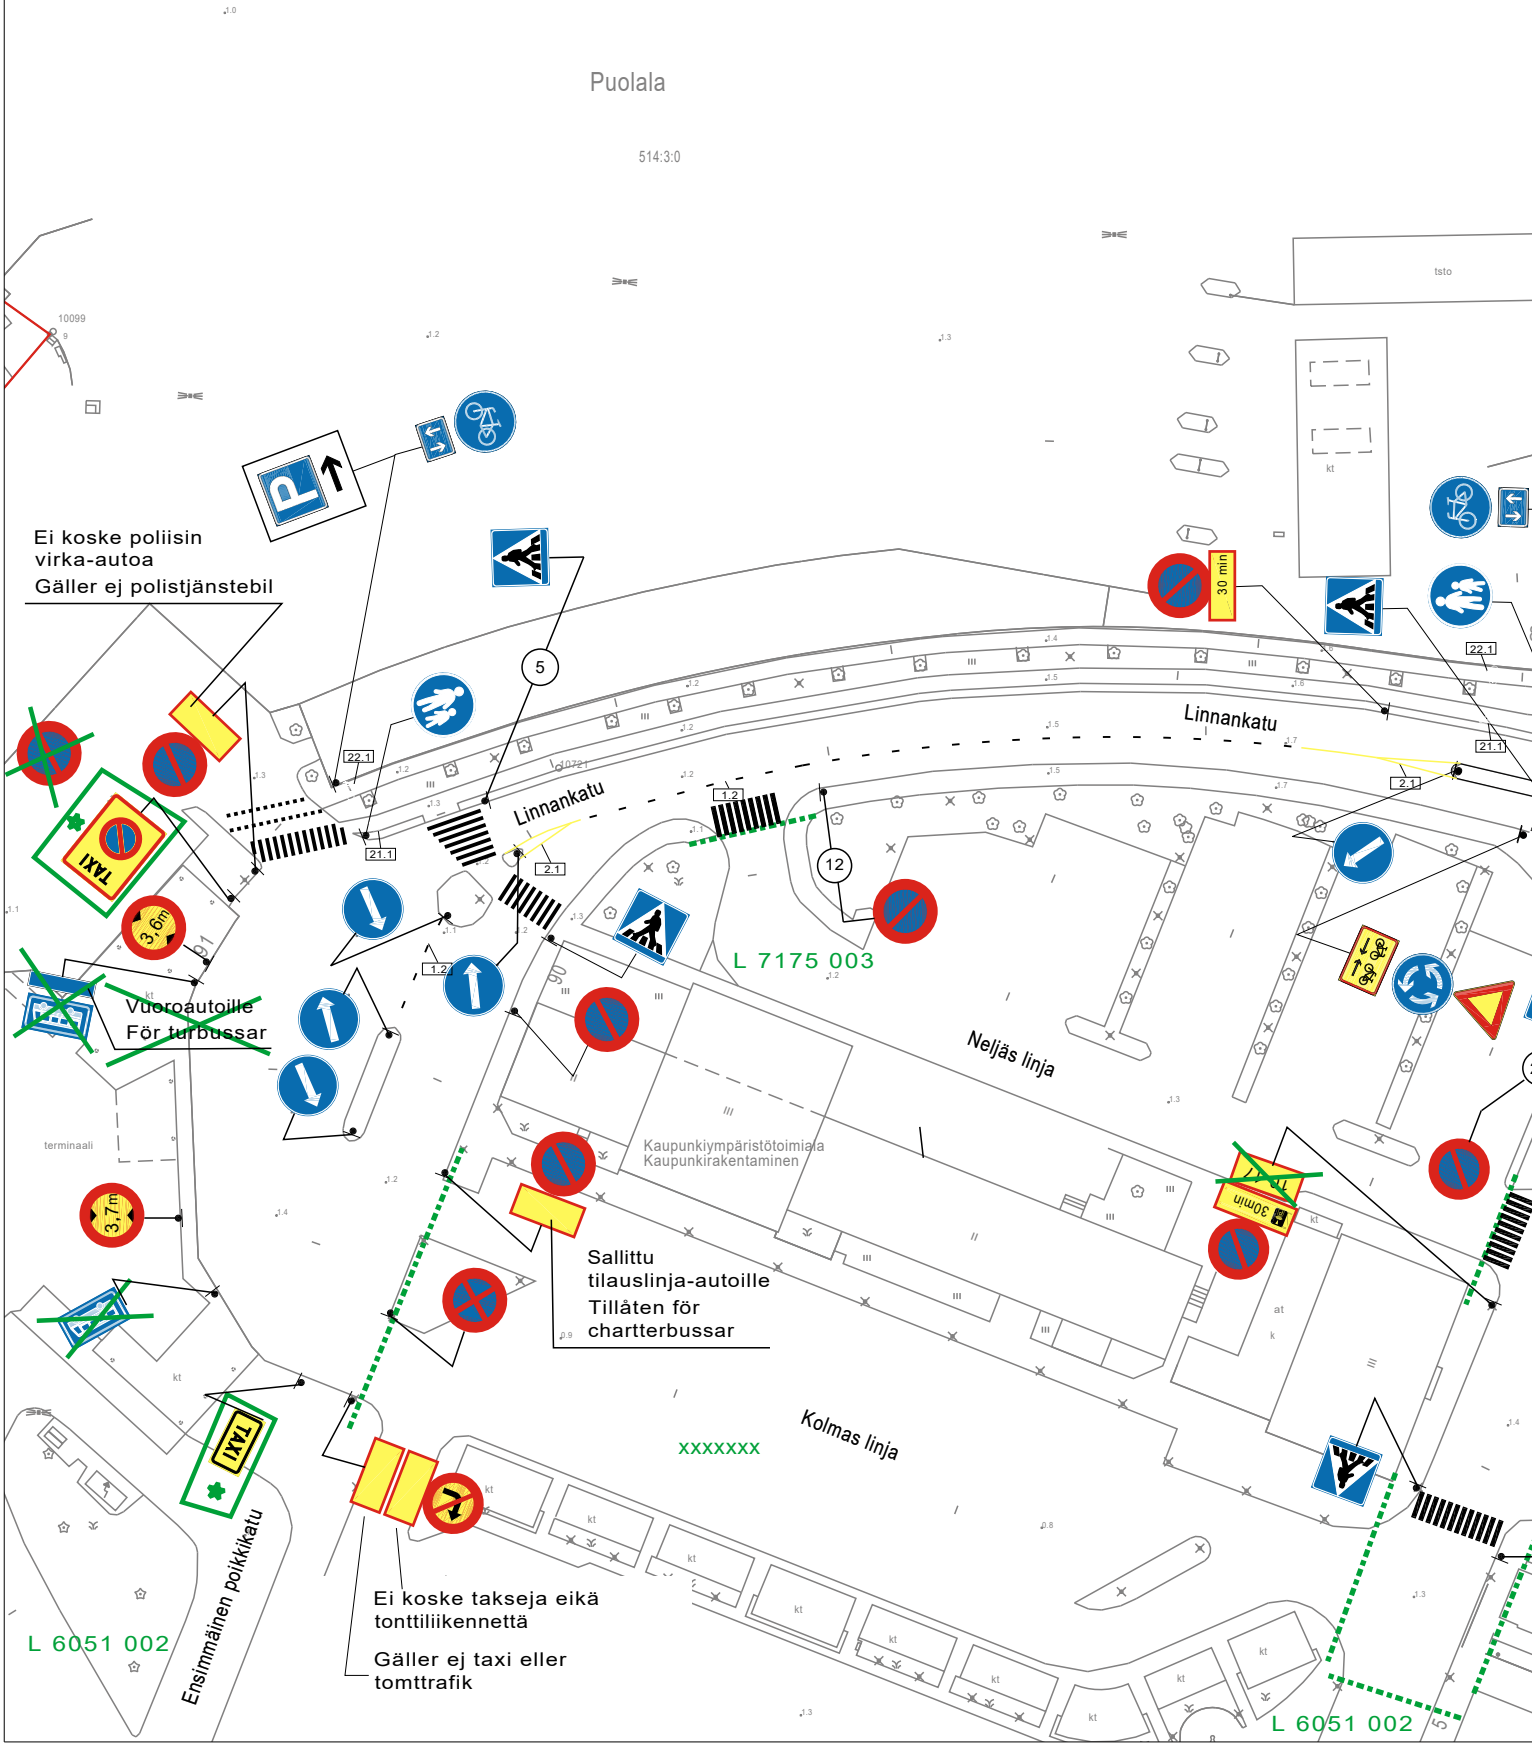

= UUSI

Ote liikennesuunnitelmasta	n:o L 6077 159
Linnankatu	
TAKSIASEMA	pvm 23.5.2024 KK/TO
	mittakaava 1:1000
	ykl
	suunn.pääll.