


ASEMAPIIRUSTUS 1:500

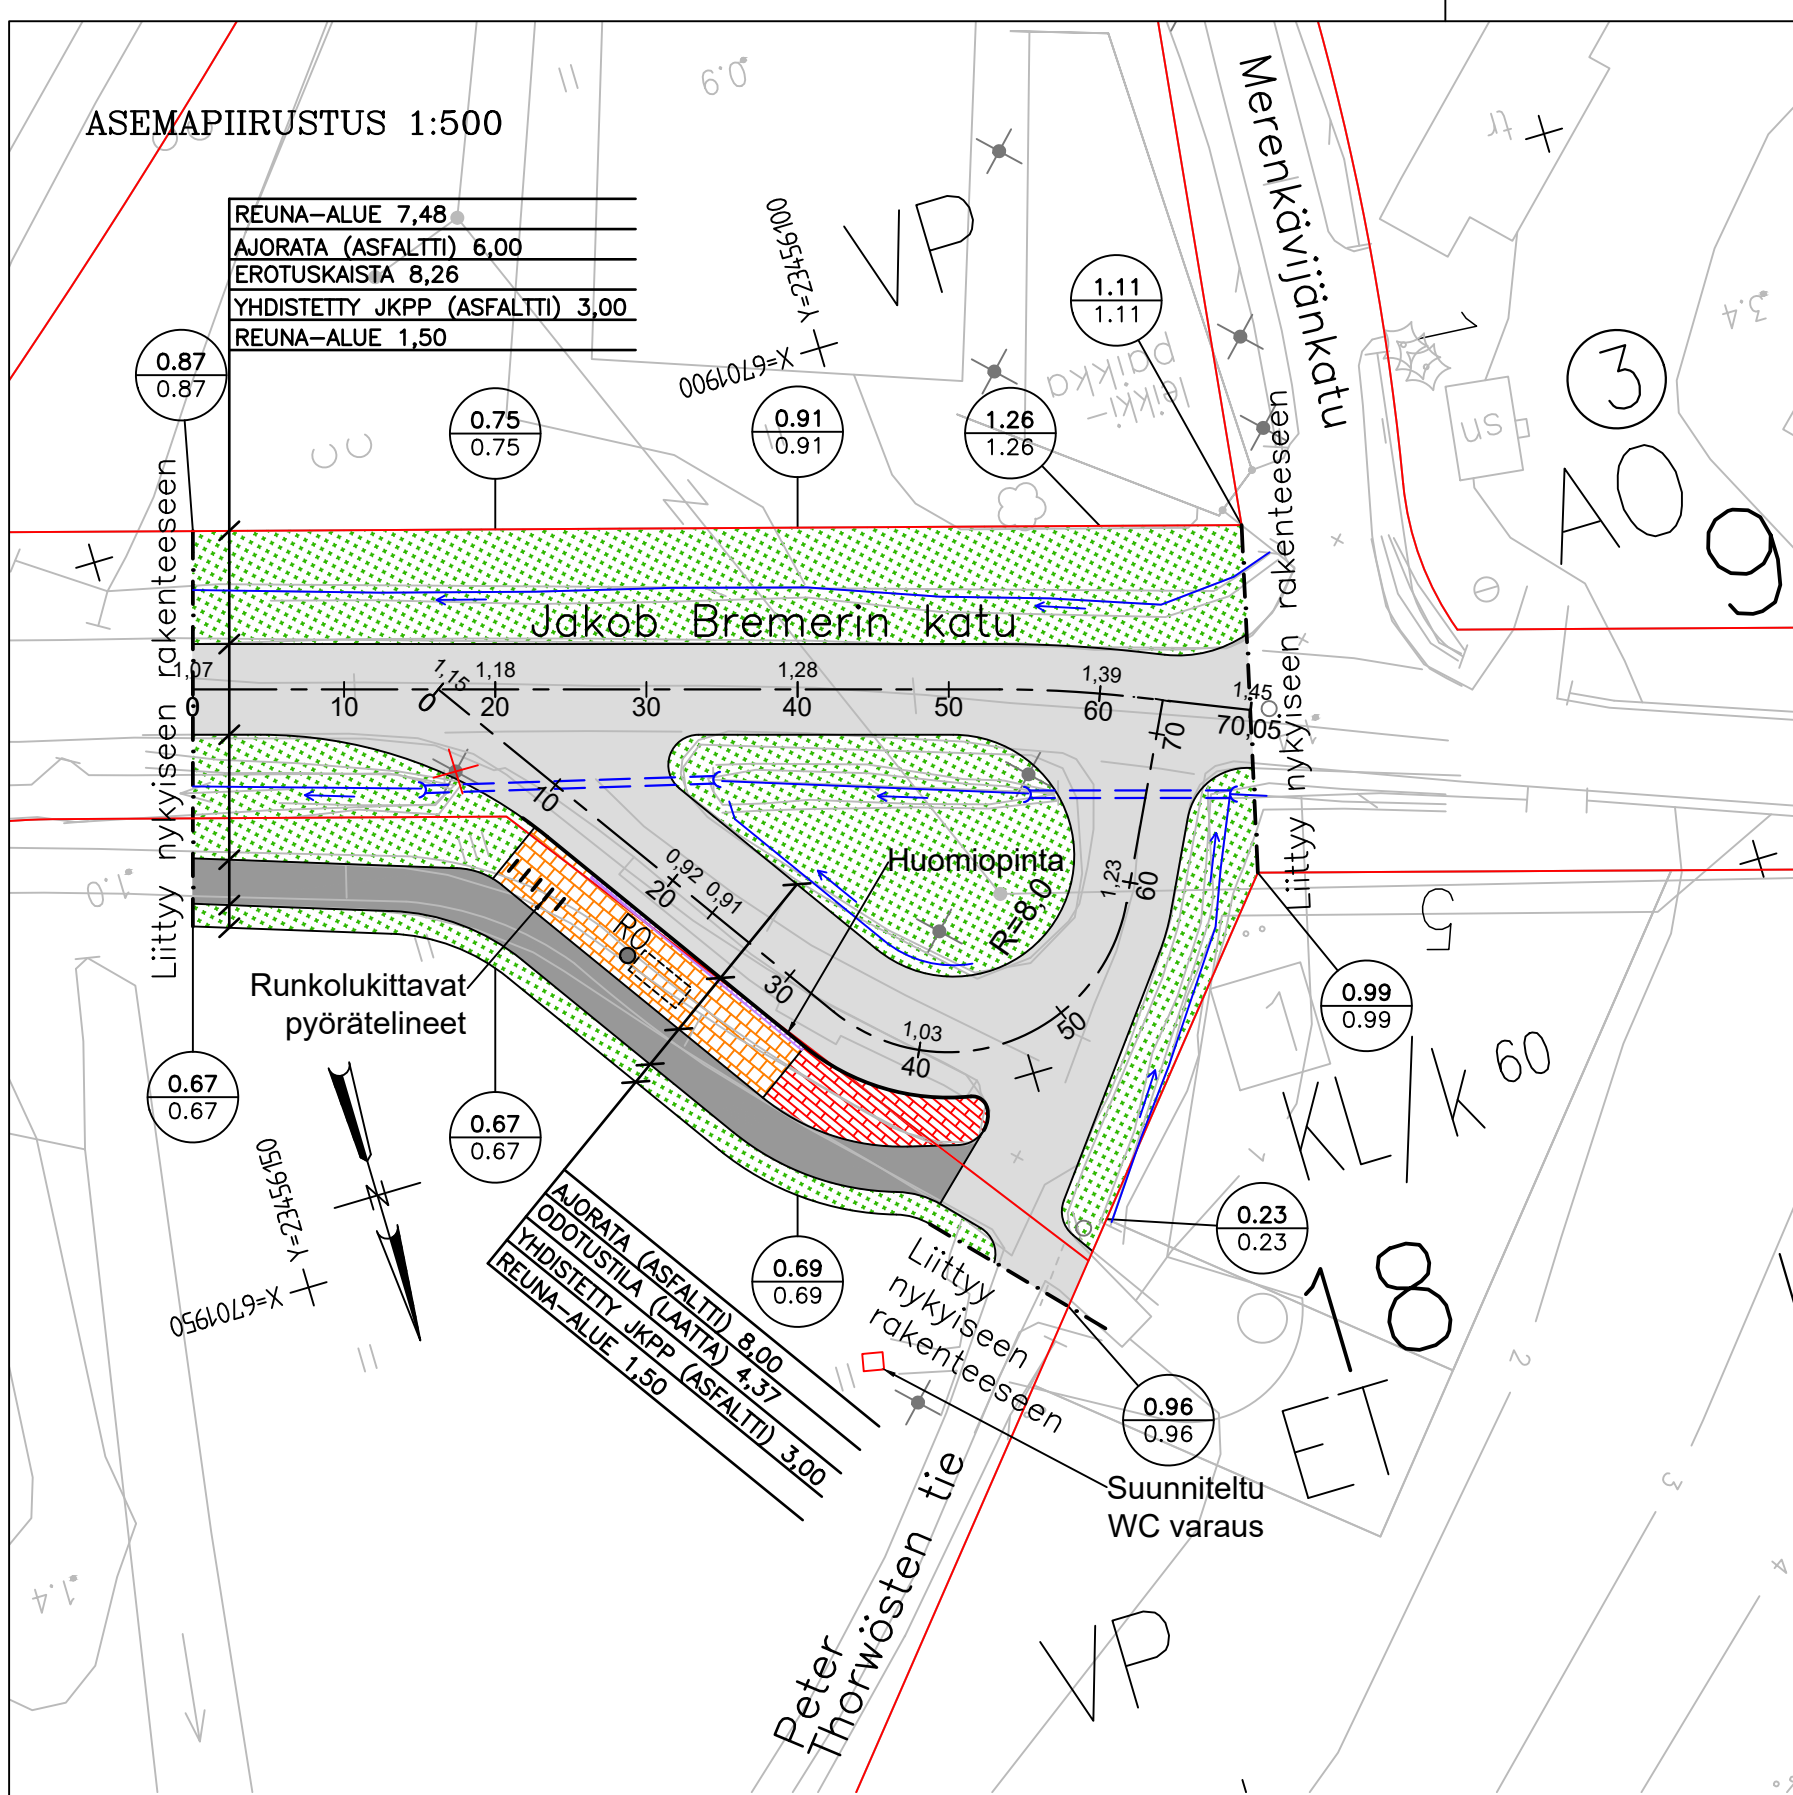


MERKINTÖJEN SELITYKSIÄ

- Asfaltti, Ajorata
- Asfaltti, Jk/Pp -väylä
- Viheralue
- Betonilaatoitus
- Betonikiveys
- suunniteltu maanpinta
nykyinen maanpinta
- Keskilinja ja suunniteltu korkeusasema
- Korttelinumero
- Tonttinumero
- Osoitenumero
- Nykyinen säilytettävä puu
- Poistettava valaisin
- Reunatuki, betoni
- Linja-autopysäkki katos
- Huomiopinta
- Suunniteltu rumpu
- Oja
- Katualueenraja
- Roska-astia
- Runkolukittava polkupyöräteline, U-malli

Koordinaattijärjestelmät:
Taso X,Y: ETRS-GK23
(EUREF-FIN)
Korkeus Z: N2000


POIKKILEIKKAUS 1:100/1:100

Jakob Bremerin katu
PL = 10

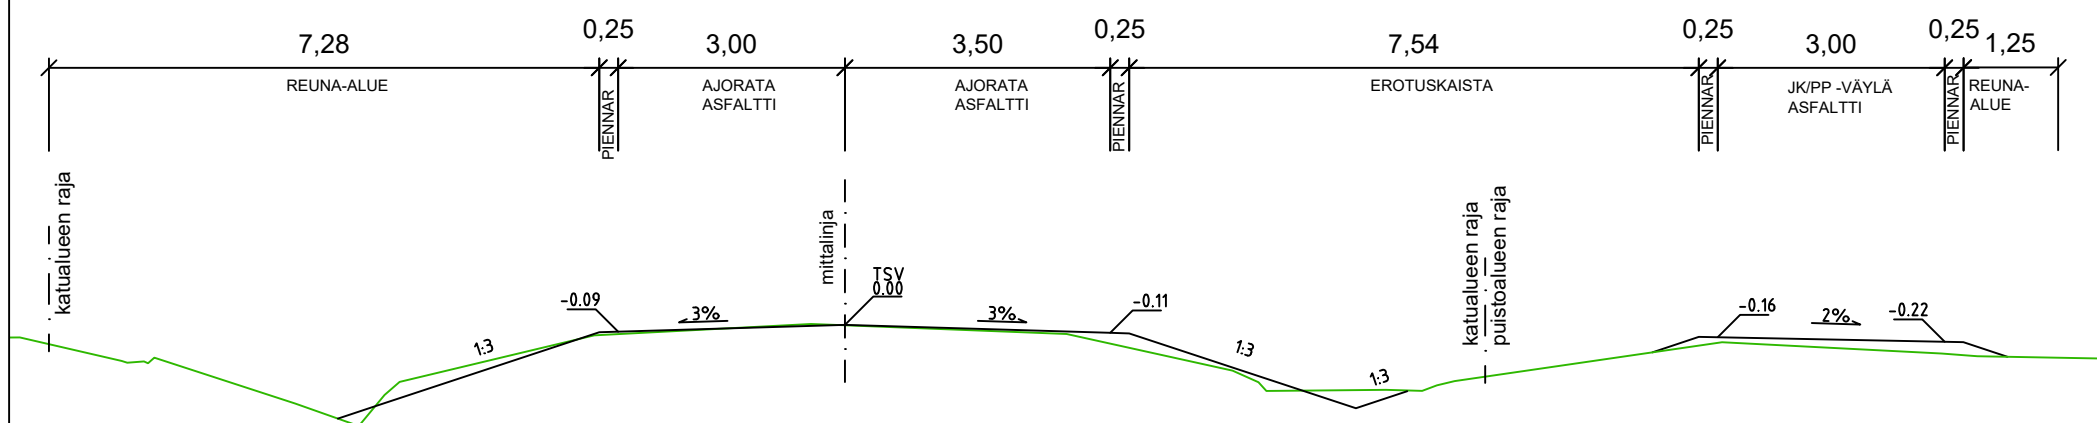

POIKKILEIKKAUS 1:100/1:100

Jakob Bremerin katu käänöpaikka
PL = 30

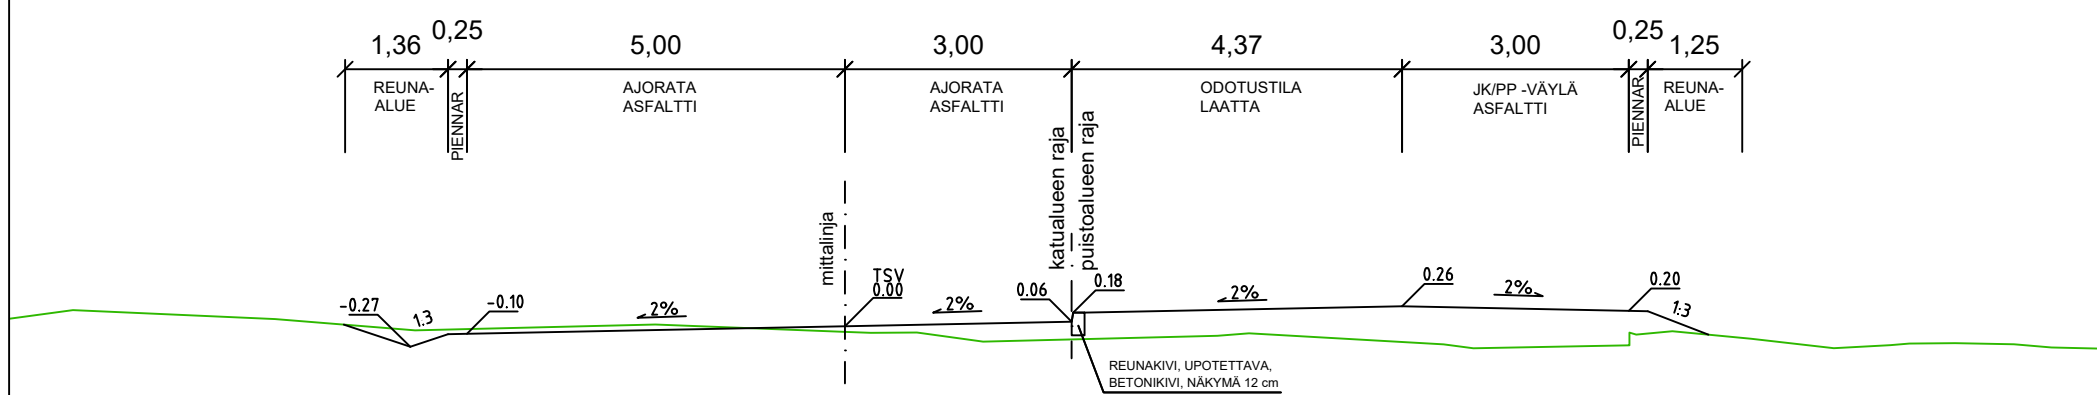

HYVÄKSYNTY:
VIRAN PUOLESTA:

KAUPUNGINOSA: PIKISAARI
ASEMAKAAVA: 853 12/1981 04.05.1987, 853 48/1952 20.04.1953
DIARINUMERO: 3493-2024
LIIKENNESUUNNITELMA: L 7585 005, 2.5.2024
KATULUOKKA: 3

KORVAA PIIRUSTUKSEN:
KORVAA OSITTAIN PIIRUSTUKSEN: PT 7583 003

KORVATTU PIIRUSTUKSELLA:
KORVATTU OSITTAIN PIIRUSTUKSELLA:

TUNN. MUUTOS TAI TÄYDENNYS PÄIVÄYS SUUNNIT./PIIRT. TARK./HYV.

TURUN KAUPUNKI, KAUPUNKIYMPÄRISTÖ
KAUPUNKIRAKENTAMINEN
KAUPUNKIYMPÄRISTÖN TOTEUTUSSUUNNITELMA

Puolalanenkatu 5
20100 Turku

KOHDE: Jakob Bremerin katu
Välillä Pikisaarentie - Merenkävijänkatu

SISÄLTÖ: KATU- JA PUISTOSUUNNITELMA

SUUNNITTELIJA FCG	SUUNNITTELUAVUSTAJA FCG	TARKASTANUT	MITTAKAAVA 1:500, 1:100
PÄIVÄYS 4.6.2024	HYVÄKSYJÄ	PIIRUSTUSNUMERO KW 7585 006	MUUTOS



FCG Finnish Consulting Group Oy
Salamakatu 22
20100 Turku
Puh. 0104090
www.fcg.fi

HYV.	4.6.2024	J.Vesterberg
TARK.	4.6.2024	T.Alatalo
LAAT.	4.6.2024	T.Salminen