



Hulevesijärjestelyt nykytilanteen mukaan.

Valaistus erillisen suunnitelman mukaan.

Tyyppipoikkileikkaus 1:100  
Linja-autopysäkki 962 Eskonkatu

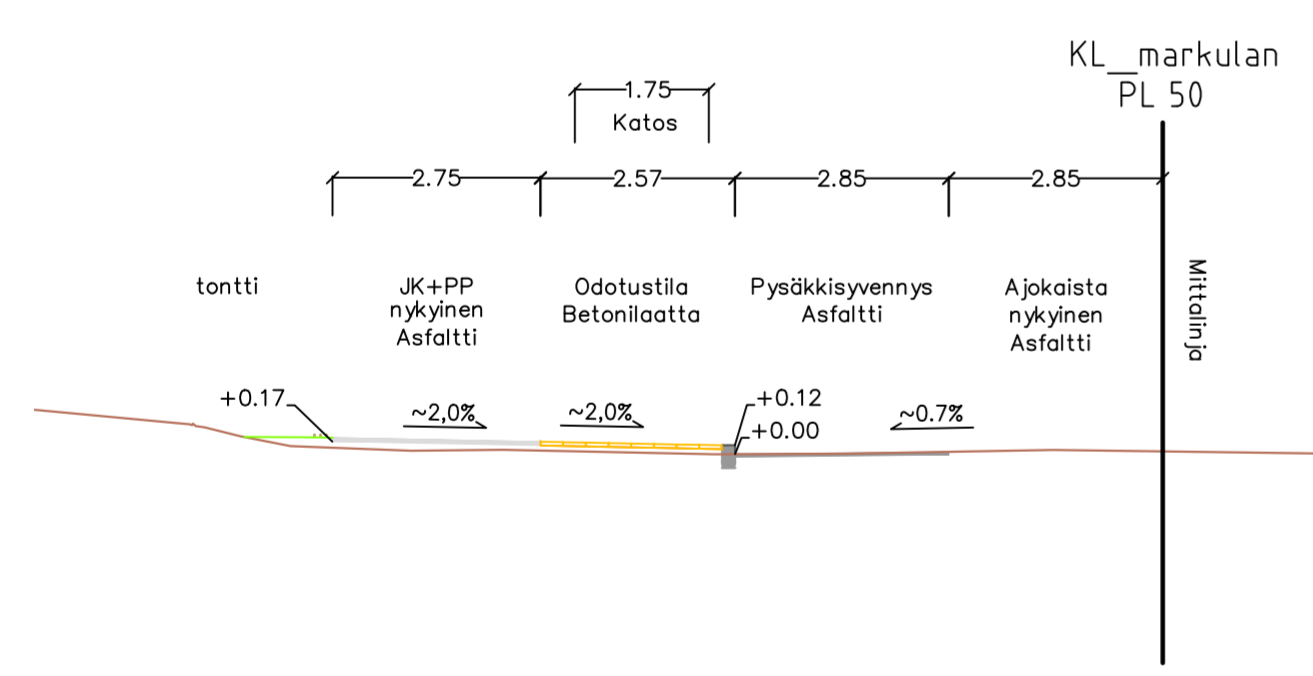

Tyyppipoikkileikkaus 1:100  
Linja-autopysäkki 454 Eskonkatu

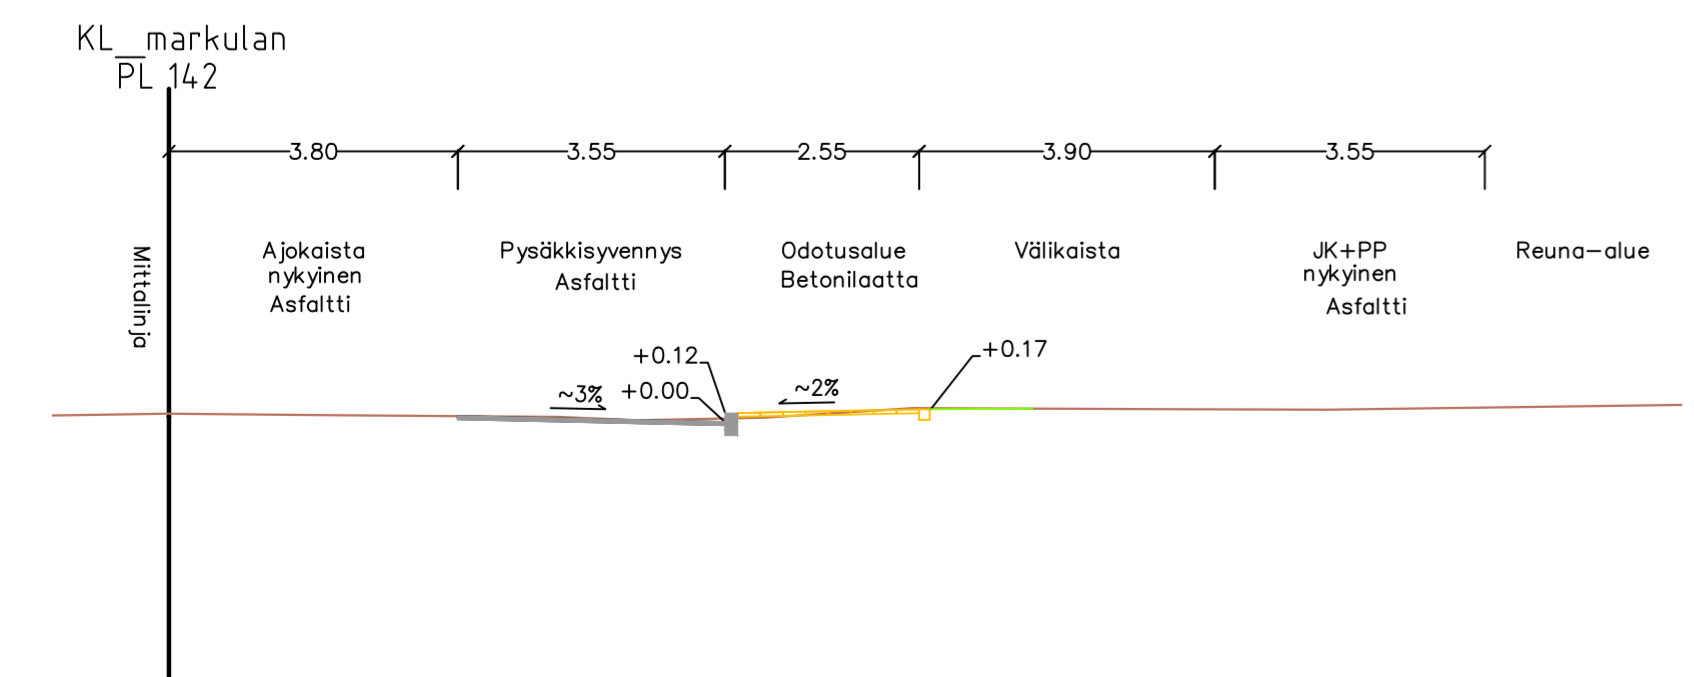

Merkkien selitykset:

- ASFALTTI, AJORATA / KENTÄN HUOLTOAJOLIITTYMÄ
- ASFALTTI, JALKAKÄYTÄVÄ JA PYÖRÄTIE
- BETONILAATTA, JALKAKÄYTÄVÄ
- VIHERALUE
- SORA, PIENNAR
- BETONIKIVEYS
- HUOMIOILAATTA
- REUNALINJA
- REUNATUKI
- REUNATUKI MADALLETTU
- REUNATUKI UPOTETTU TAI PINNAN TASOSSA OLEVA REUNATUKI
- JIIRI
- AJOYHTEYS KENTÄLLE
- KAIDE
- ROSKA-ASTIA
- SUUNNITELTU VALAISINPYLVÄS

Koordinaattijärjestelmät:  
Taso X,Y: ETRS-GK23  
(EUREF-FIN)  
Korkeus Z: N2000

HYVÄKSYNTY:  
VIRAN PUOLESTA:

KAUPUNGINOSA: VÄTTI  
ASEMAKAAVA: 20.2.1968 (34/1967), 5.10.1991 (14/1990)  
DIARINUMERO: 4702-2024  
LIKENNESUUNNITELMA:  
KATULUOKKA: 1 JA 5a

KORVAVA PIIRUSTUKSEN:  
KORVAVA OSITTAIN PIIRUSTUKSEN: C 5730 075, D 5730 044

KORVATTU PIIRUSTUKSELLA:  
KORVATTU OSITTAIN PIIRUSTUKSELLA:

TUNN./MUUTOS TAI TÄYDENNYS: PÄIVÄYS: SUUNNIT./PIIRT.: TARK./HYV.:

TURUN KAUPUNKI, KAUPUNKIYMPÄRISTÖ  
KAUPUNKIRAKENTAMINEN  
KAUPUNKIYMPÄRISTÖN TOTEUTUSSUUNNITTELU

KOHDE <b>MARKULANTIE</b> Runkolinjapysäkit 962 ja 454 Eskonkadun ja Varkkavuorenkadun liittymä		SISÄLTÖ <b>KATUSUUNNITELMA</b> Asemapiirustus Tyyppipoikkileikkaukset	
SUUNNITTELIJA Riina Rasimus	SUUNNITTELUAVUSTAJA Pia Erme	TARKASTANUT Riina Rasimus	MITTAKAAVA 1:500, 1:100
PÄIVÄYS 19.4.2024	HYVÄKSYJÄ Kari Linnakoski	PIIRUSTUSNUMERO K 5730 147	MUUTOS

Puolalanenkatu 5  
20100 Turku