



Hulevesijärjestelyt nykytilanteen mukaan.

Valaistus erillisen suunnitelman mukaan.

Tyypipoikkileikkaus 1:100
Linja-autopysäkki 27 Markulantie

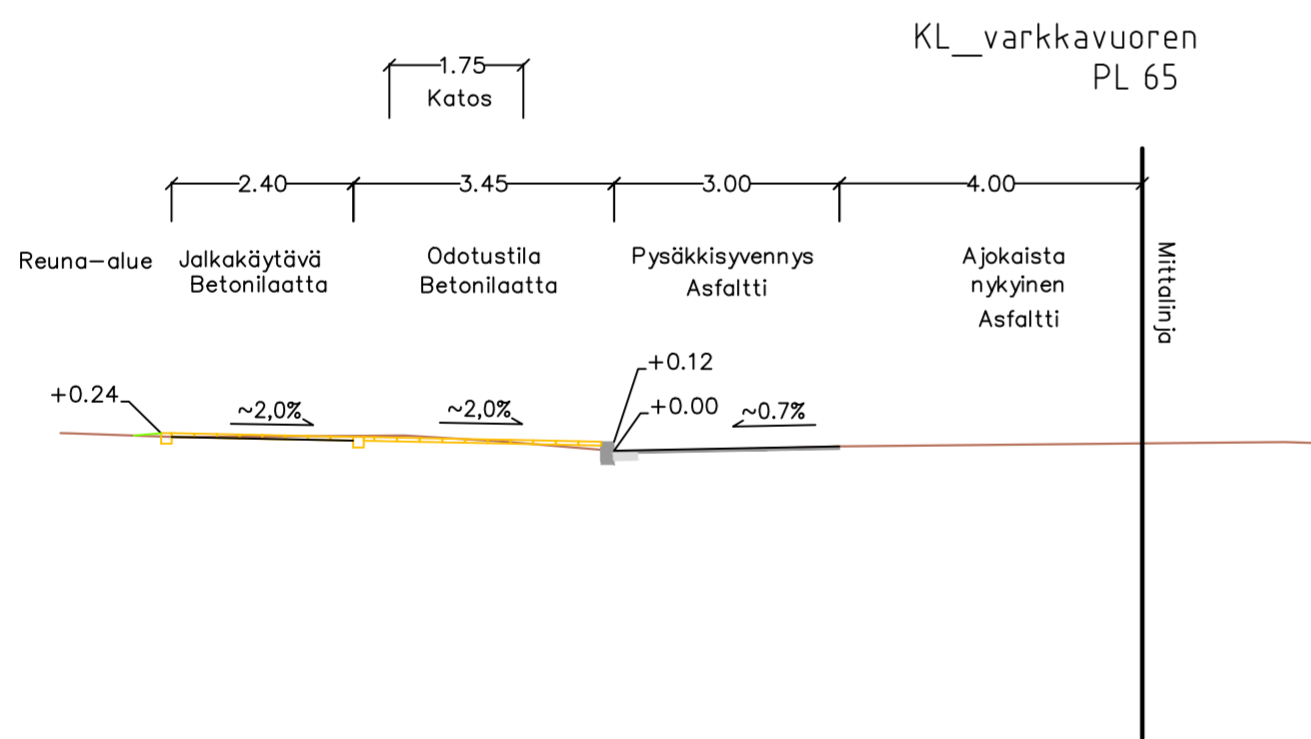

Tyypipoikkileikkaus 1:100
Linja-autopysäkki 33 Markulantie

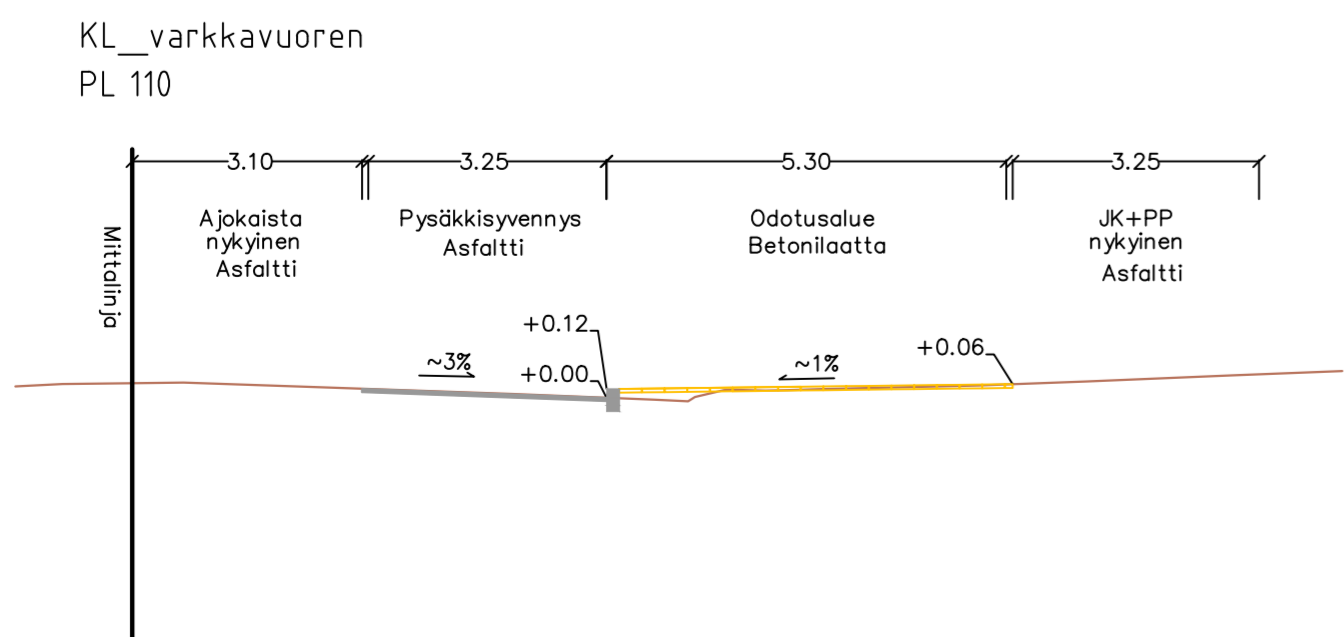

Merkkien selitykset:

- ASFALTTI, AJORATA
- ASFALTTI, JALANKULKU- JA PYÖRÄTIE
- BETONILAATTA, JALKAKÄYTVÄ
- VIHERALUE
- SORA, PIENNAR
- BETONIKIVEYS
- HUOMIOLAATTA
- REUNALINJA
- REUNATUKI
- REUNATUKI MADALLETTU
- REUNATUKI UPOTETTU TAI PINNAN TASOSSA OLEVA REUNATUKI
- ROSKA-ASTIA (SIIRRETTÄVÄ)
- SUUNNITELTU VALAISINPVLVÄS

Koordinaattijärjestelmät:
Taso X,Y: ETRS-GK23
(EUREF-FIN)
Korkeus Z: N2000

HYVÄKSYNTY:
VIRAN PUOLESTA:

KAUPUNGINOSA: VÄTTI
ASEMAKAAVA: 18.5.1971 (2/1970), 11.11.1987 (3/1978)
DIAARINUMERO: 4701-2024
LIKENNESUUNNITELMA:
KATULUOKKA: 3 JA 5a

KORVAV PIIRUSTUKSEN:
KORVAV OSITTAIN PIIRUSTUKSEN: C 7246 003, 020

KORVATTU PIIRUSTUKSELLA:
KORVATTU OSITTAIN PIIRUSTUKSELLA:

TUNN., MUUTOS TAI TÄYDENNYS PÄIVÄYS SUUNNIT./PIIRT. TARK./HYV.

TURUN KAUPUNKI, KAUPUNKIYMPÄRISTÖ
KAUPUNKIRAKENTAMINEN
KAUPUNKIYMPÄRISTÖN TOTEUTUSSUUNNITTELU

KOHDE: VARKKAVUORENKATU
TAMMISPALTANPUISTO
Runkolinjapysäkit 27 ja 33
Hepokullan kentän kohdalla

SISÄLTÖ: KATU- JA PUISTOSUUNNITELMA
Asemapiirustus
Tyypipoikkileikkaukset

SUUNNITTELIJA Riina Rasimus	SUUNNITTELUAVUSTAJA Pia Erme	TARKASTANUT Riina Rasimus	MITTAKAAVA 1:500, 1:100
PÄIVÄYS 19.4.2024	HYVÄKSYJÄ Kari Linnakoski	PIIRUSTUSNUMERO K 7246 036	MUUTOS