



★ = UUSI

Ote liikennesuunnitelmasta		20/68
Vehmarontie		
Pysäköintikieltoalueen lisääminen	30.5.2024	
Suunnitelmassa vain uudet merkit		
		Diario nro. 4517-2024
Suunn./Piirt. T. Jokela		

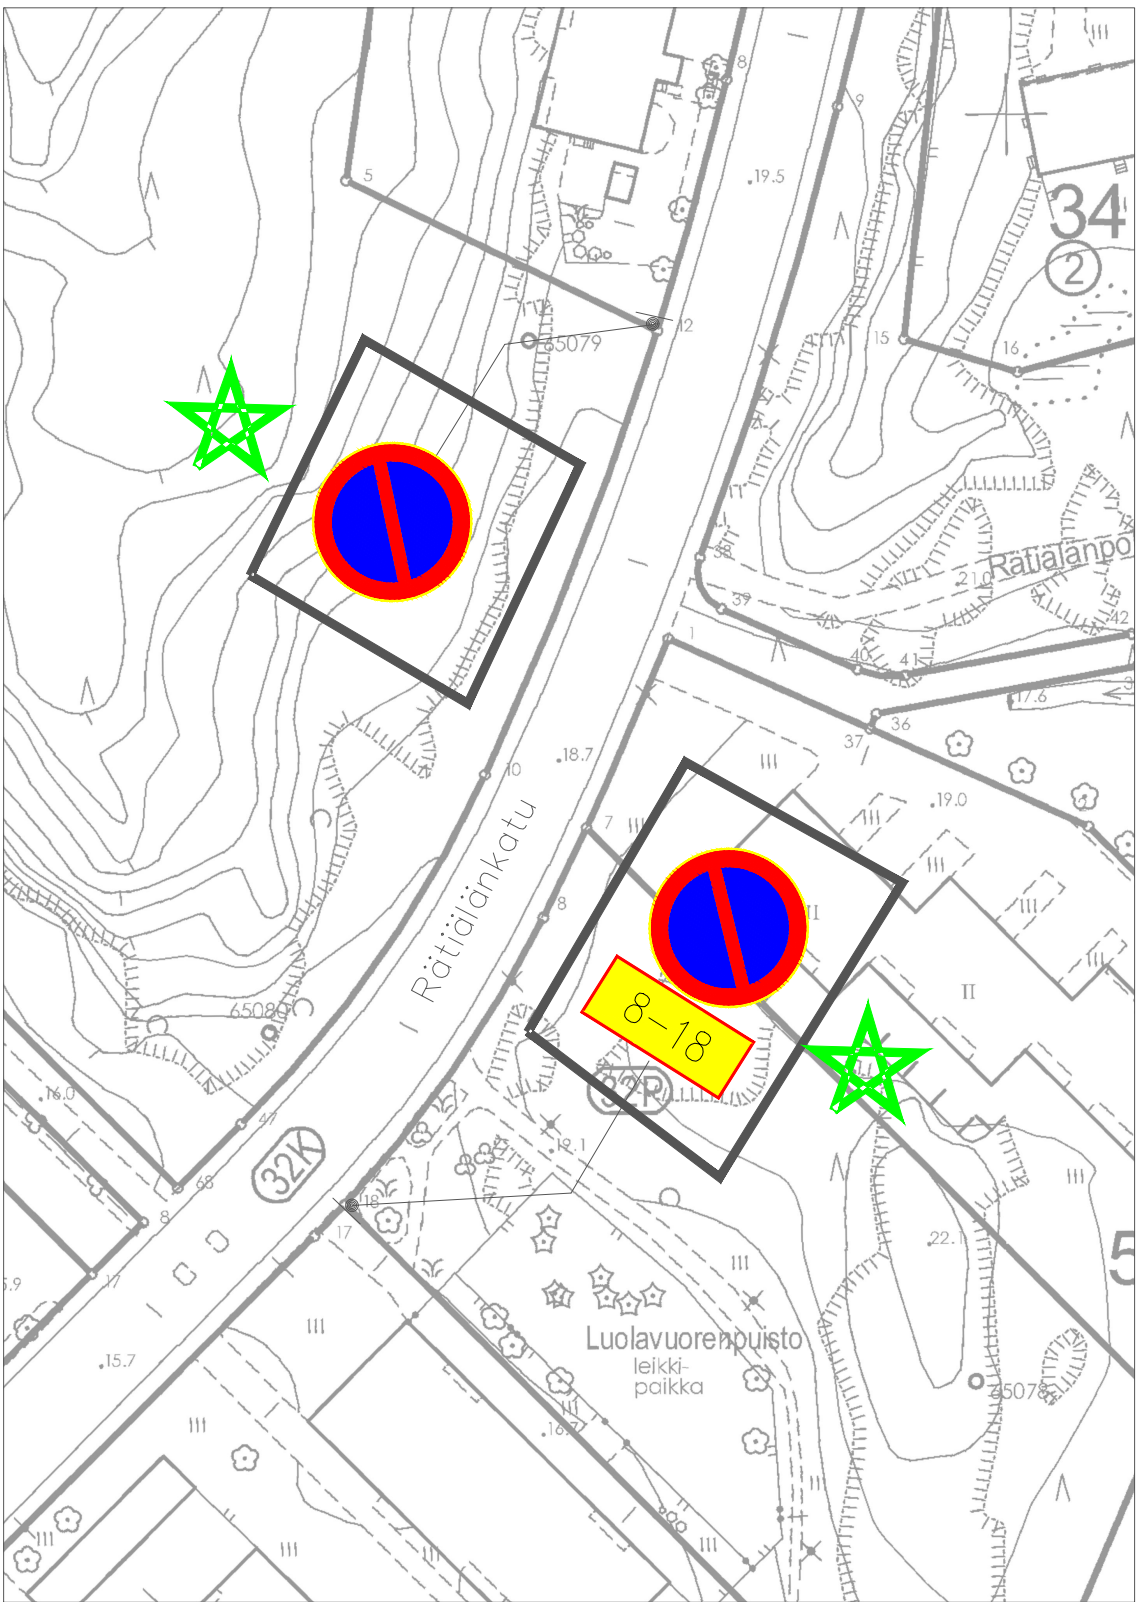

★ = UUSI

<input type="checkbox"/> te liikennesuunnitelmasta n:o L 39 / 95 Rättilänkätie	
Pysäköintikieltojen lisääminen Suunnitelmassa vain uudet merkit	pvn 30.5.2024 mittakaava Diario nro. 4517-2024
Suunn./Piirt. T. Jokela	suunn.pääll.

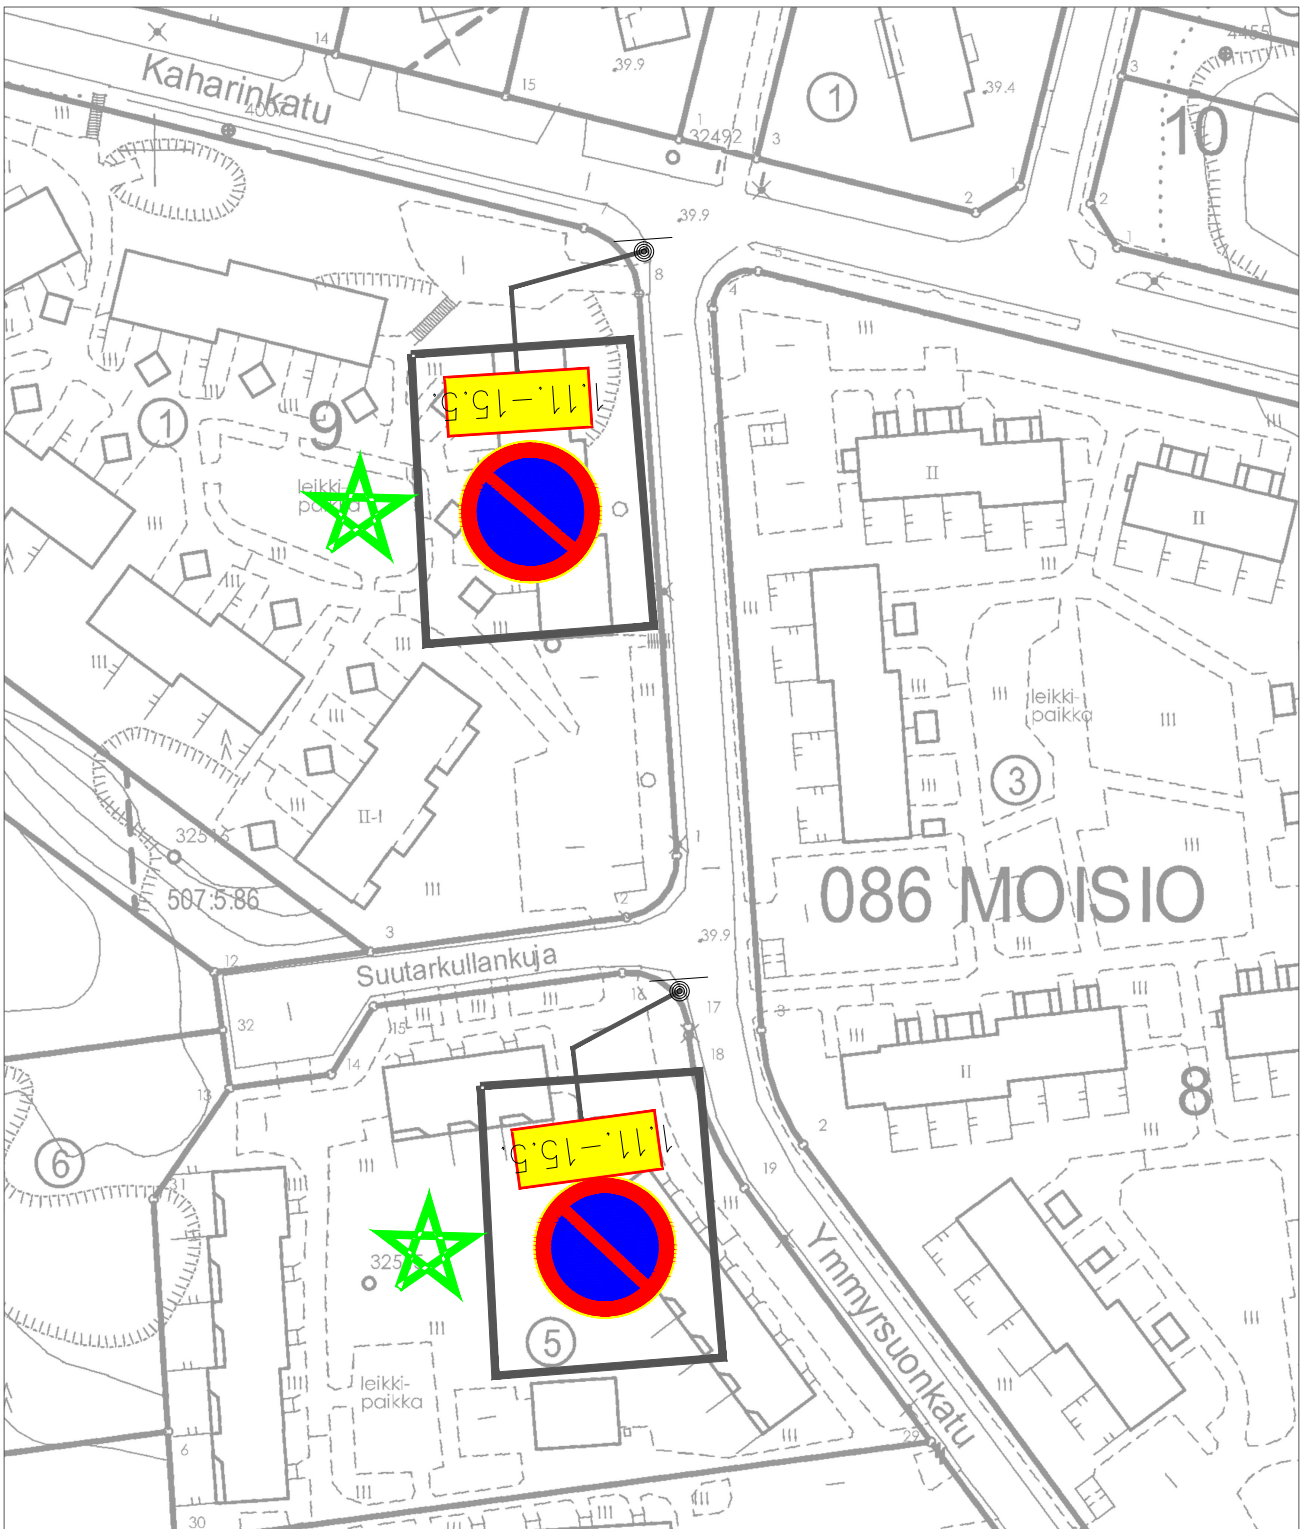

★ = UUSI

□ te liikennesuunnitelmasta n:o 87 / 88

Ymyrsuonkatu

Talviaikaisten pysäköintikieltojen lisääminen

pvm 30.5.2024


Suunnitelmassa vain uudet merkit

mittakaava

Diario nro. 4517-2024

Suunn./Piirt. T. Jokela

suunn.pääll.

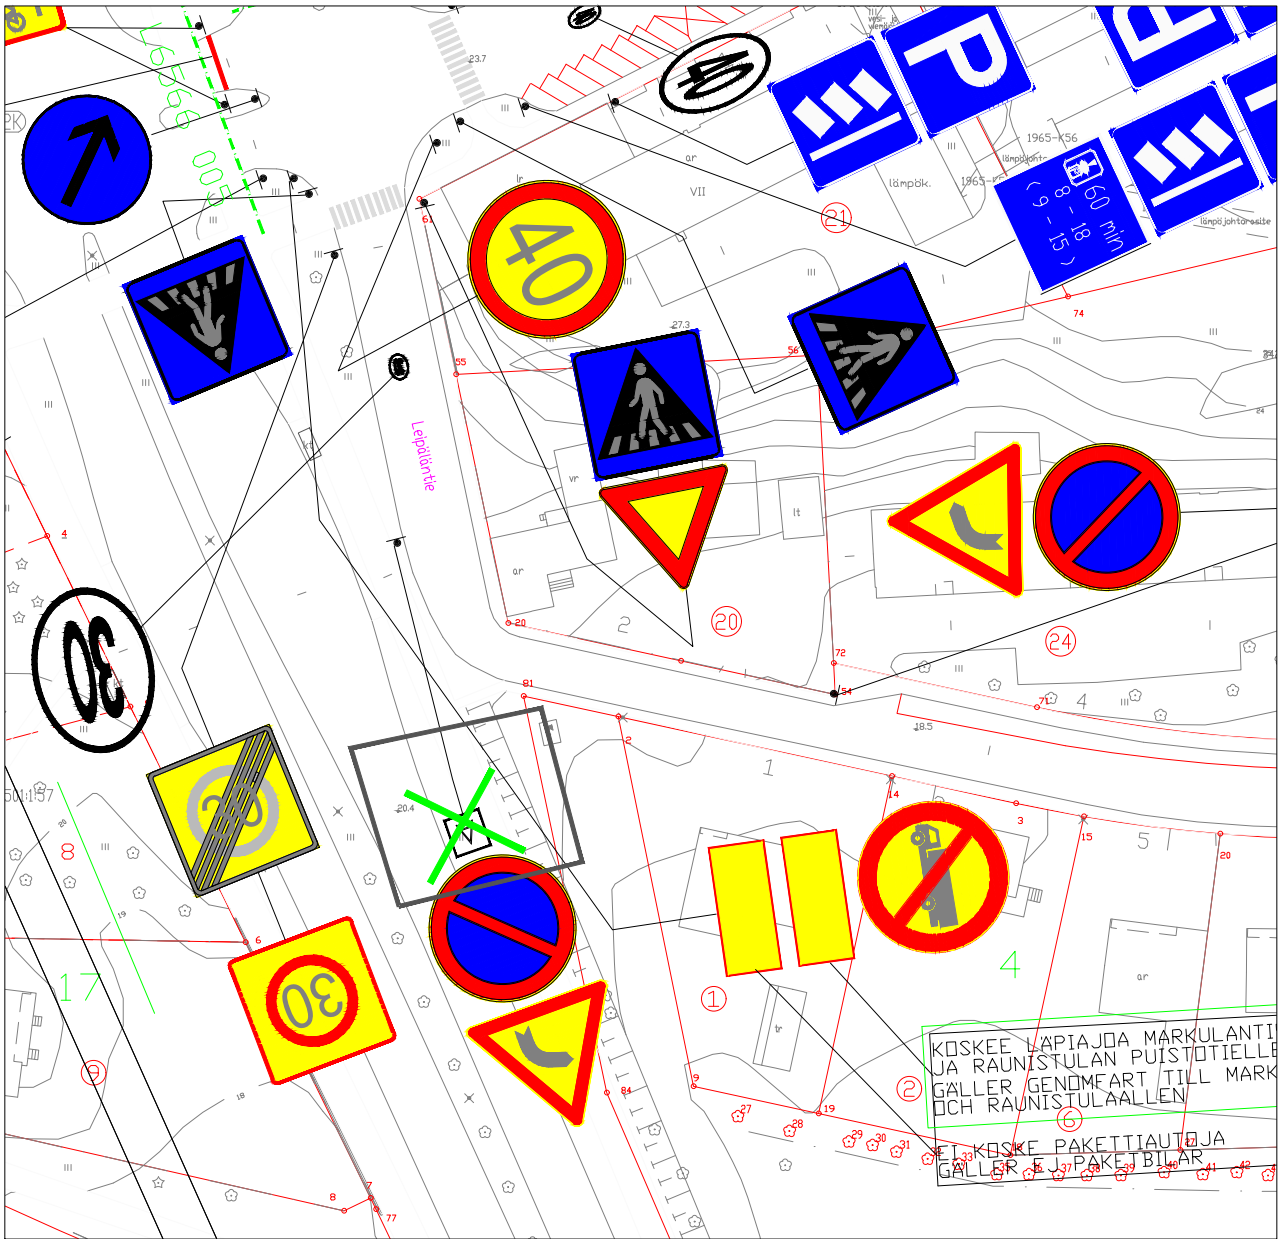

★ = UUSI

□ te liikennesuunnitelmasta		L4202 033
Leipäläntie		
Talviaikaisen rajoituksen lisäkilven poisto	30.5.2024	
	Diario nro. 4517-2024	
Suunn./Piirt. T. Jokela		




★ = UUSI

<input type="checkbox"/> te liikennesuunnitelmasta n:o L5191 038	
Taskulantie	
Talviaikaisten pysäköintikieltojen lisääminen	pvm 30.5.2024
Suunnitelmassa vain uudet merkit	mittakaava
suunn./Piirt. T. Jokela	Diario nro. 4517-2024
	suunn.pääll.



 = UUSI

Ote liikennesuunnitelmasta		n:o L 5389 014
KARPALOTIE, VAAPUKKATIE, JUOLUKKATIE		
Pysäköintikieltojen lisäkilpien muutokset	pvm	28.9.2023 HJ/HN
	mittakaava	1:2000
	ykl	
	suunn.pääll.	

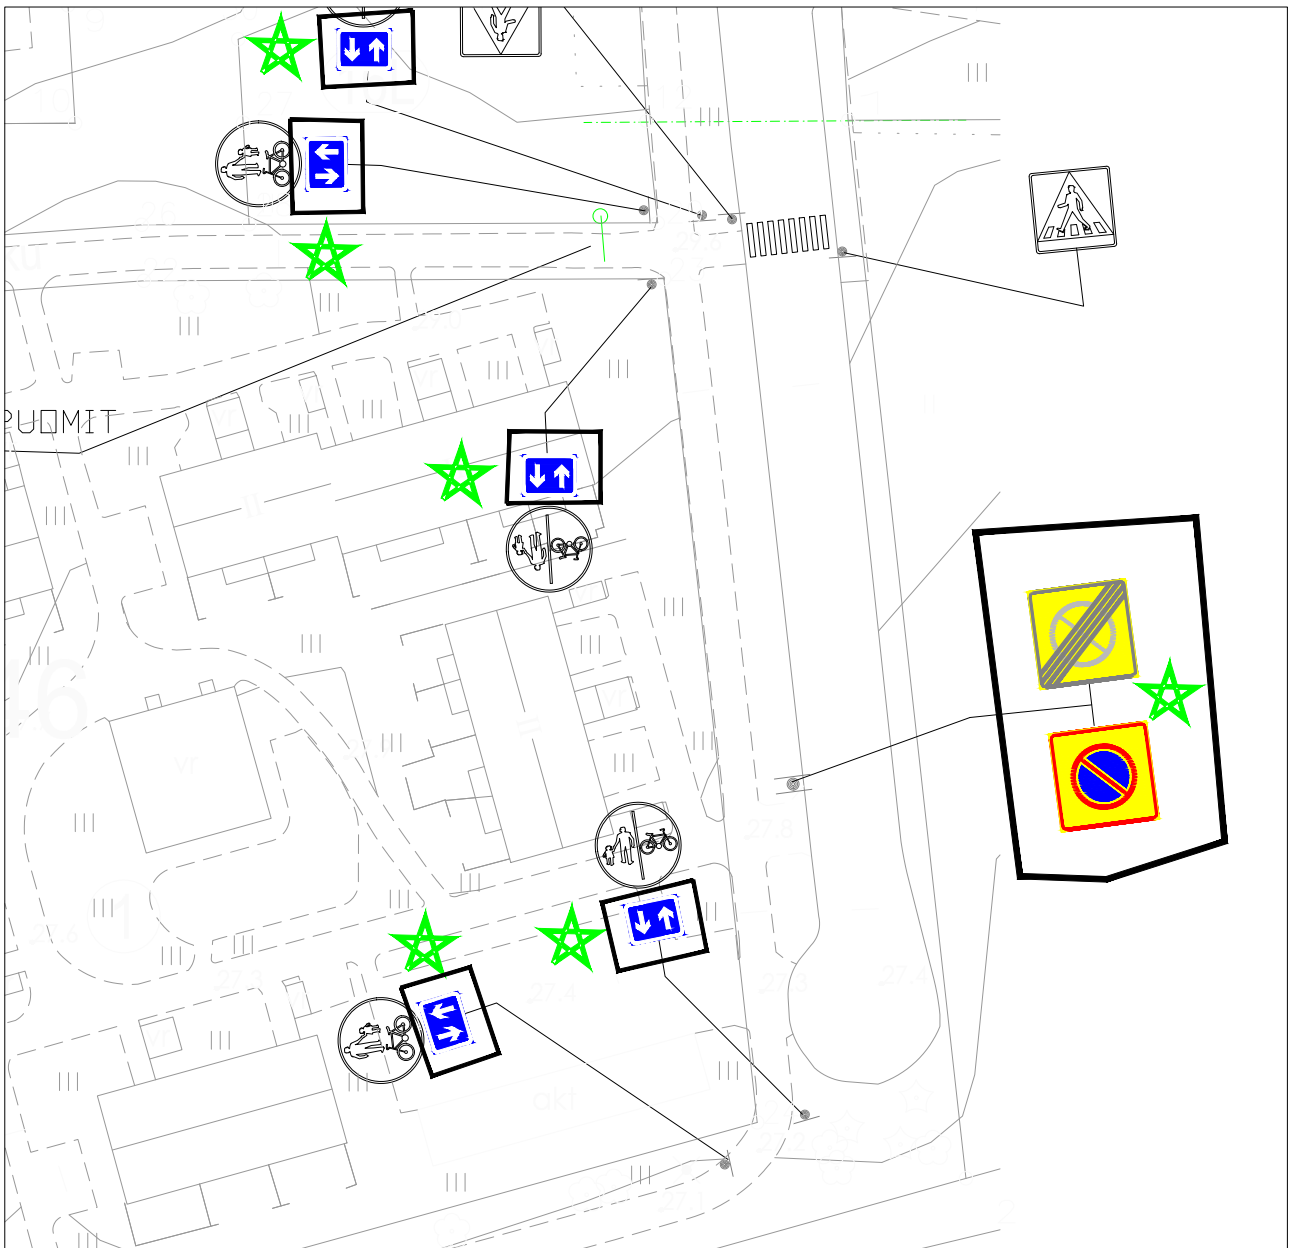

★ = UUSI

Ote liikennesuunnitelmasta		L 7862 012
Valpuri Innamaan katu		
Pysäköintikieltoalueen lisääminen	30.5.2024	
	Diario nro. 4517-2024	
Suunn./Piirt. T. Jokela		