


ASEMAPIIRROS  
1:500



PYSÄKKI 1410

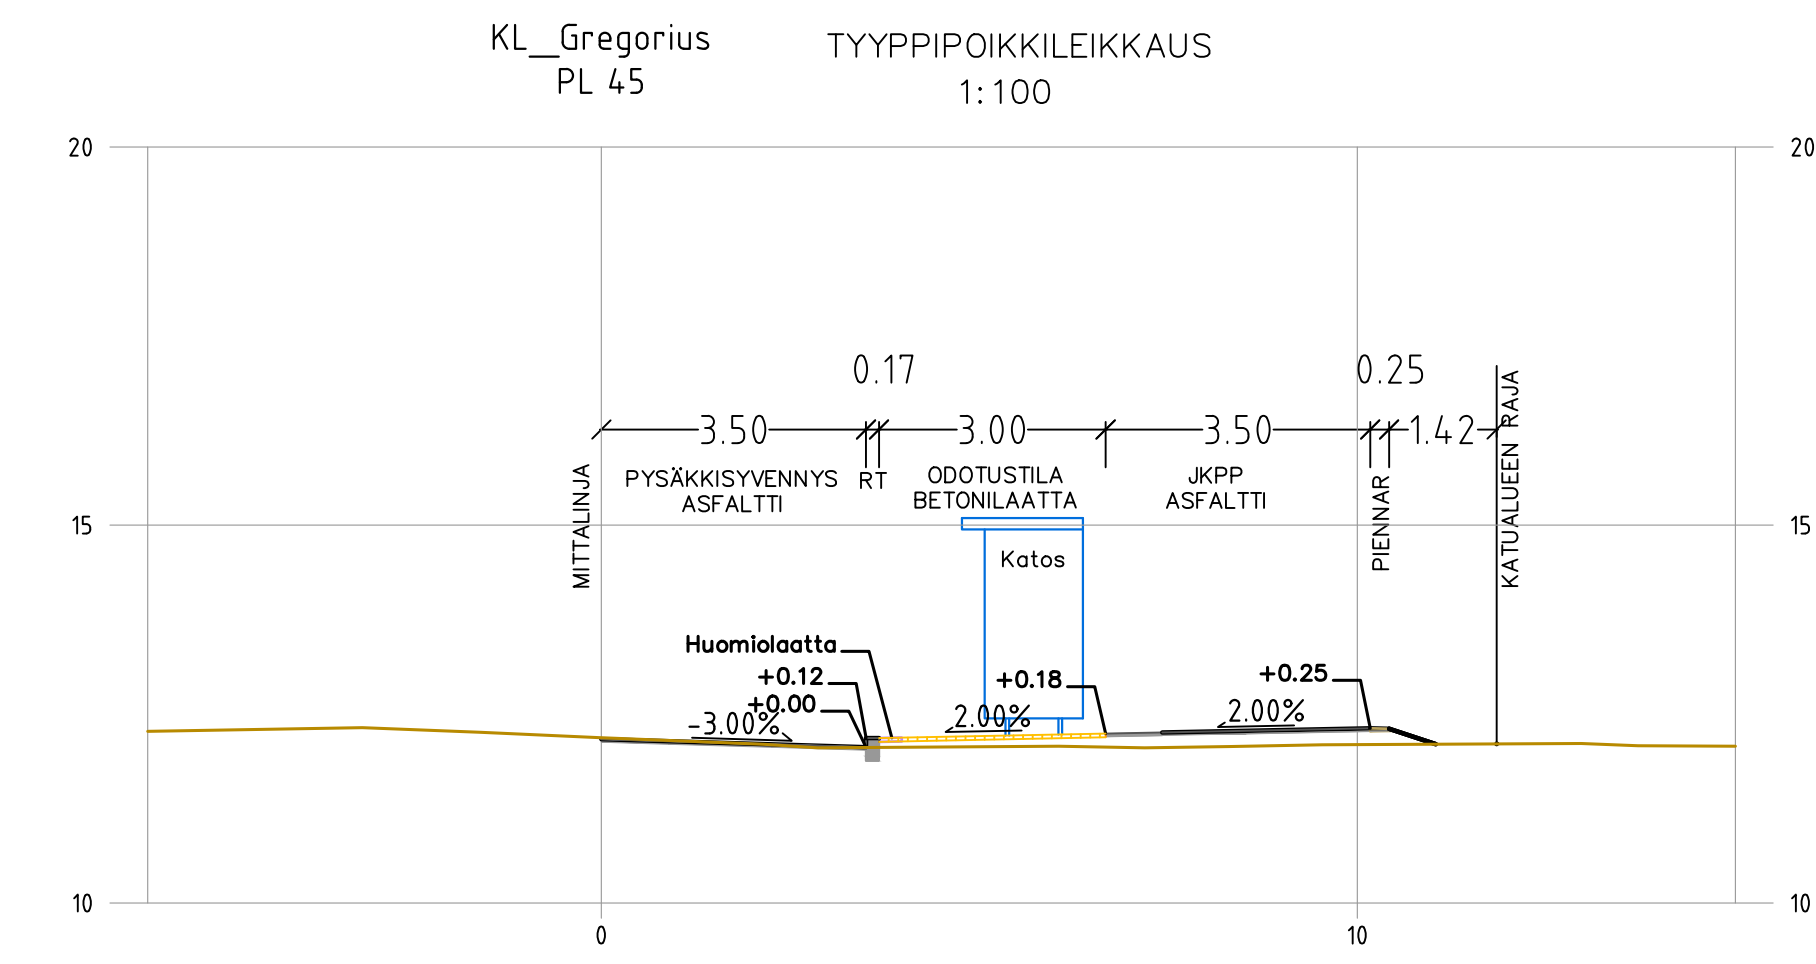

Merkkien selitykset:

- ASFALTI, AJORATA
- ASFALTI, KÄVELY- JA PYÖRÄTIE
- BETONILAATTA, ODOTUSTILA
- BETONILAATTA, ODOTUSTILA, NYKYINEN
- VIHERALUE
- BETONIKIVEYS
- REUNATUKI
- HUOMIOALUE
- SUUNNITELTU HULEVESIKAVO, KITAKAVO
- VEDEN VIRTAAUSSUUNTA
- ROSKA-ASTIA

Valaistus erillisen suunnitelman mukaan.

Koordinaattijärjestelmät:  
Taso X,Y: ETRS-GK23  
(EUREF-FIN)  
Korkeus Z: N2000

HYVÄKSYNYT:	
VMAN PUOLESTA:	
KAUPUNKIOSASTO:	HALINEN
ASEMAKAVAN:	9.4.1988 (26/1985)
DIAGRAMMI:	3982-2024
LIKENNESUUNNITELMA:	
KATULOUKKA:	3 JA 5 a
KORVAN PIRUSTUKSEN:	K 8494 008
KORVAN OSITTAN PIRUSTUKSEN:	D 8088 013, PF 8494 009
KORVATU PIRUSTUKSELLA:	
KORVATU OSITTAN PIRUSTUKSELLA:	
TUNN. MUUTOS TAI TÄYDENNYS:	
PIKÄYS:	
SUUNNIT./PHEI:	
TARK./OYL:	

TURUN KAUPUNKI, KAUPUNKIYMPÄRISTÖ		Pöytäkirja 5 2019 Turku
KAUPUNKIRAKENTAMINEN KAUPUNKIYMPÄRISTÖN TOTEUTUSSUUNNITTELU		
KORKE:	SSÄLTÖ	
REGORIUS IX:N TIE	KATUSUUNNITELMA	
Runkolinjapysäkit 1410 ja 1405	Asemapiirros	
Paavinkadun liittymä	Tyyppi- ja kileikkaus	
SUUNNITTELLA:	SUUNNITTELUKAVAN:	TARKASTANUT:
Ossi Kallio	Pia Erme	Ossi Kallio
PIKÄYS:	HYVÄKSYNYT:	MITTAKAAVA:
12.4.2024	Kari Linnakoski	1:500, 1:100
		PIRUSTUSNUMERO:
		K 8494 012
		MAUTOS: