
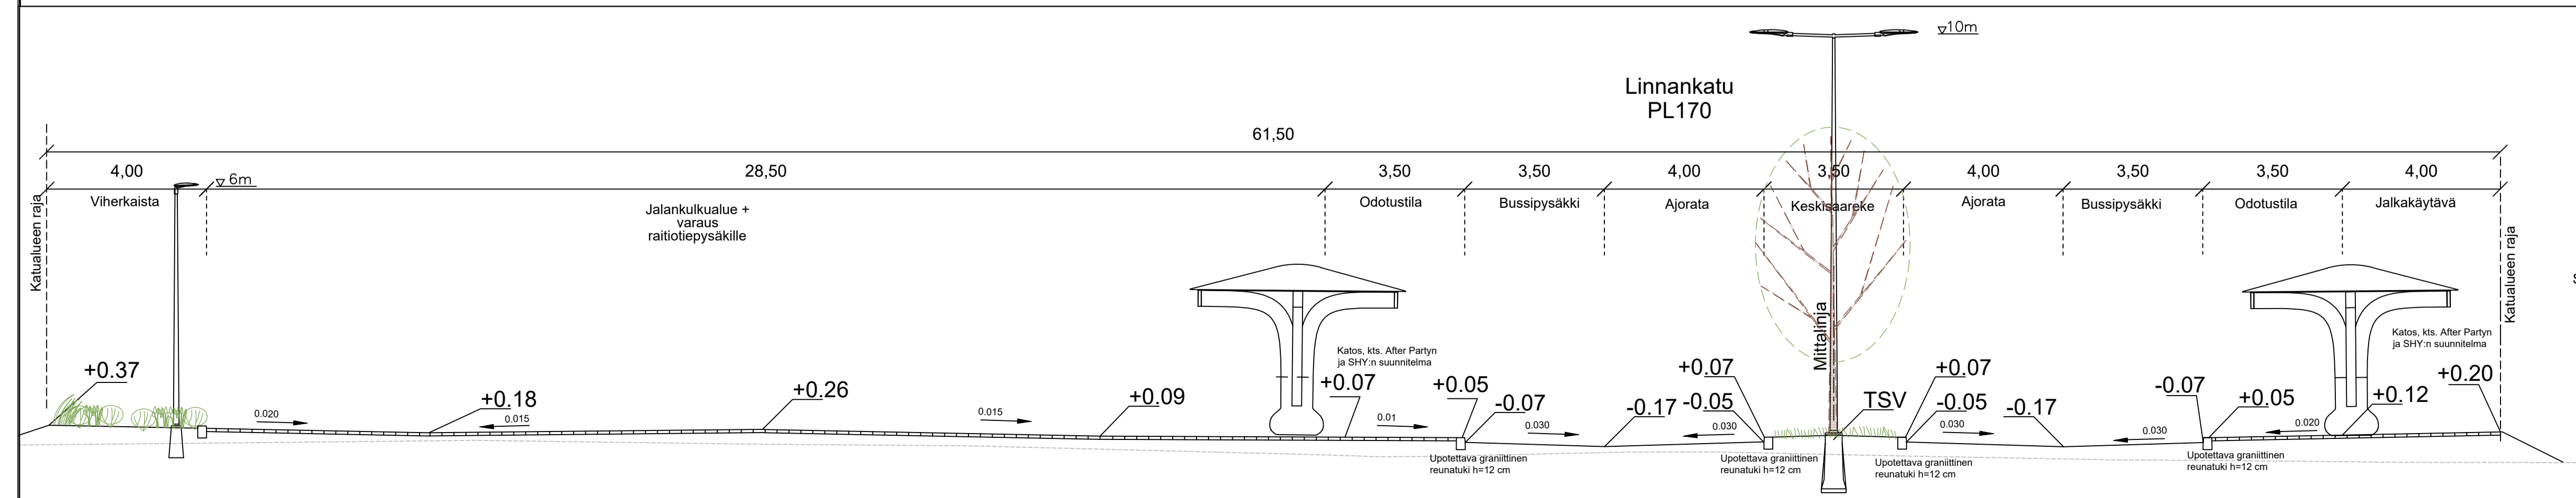
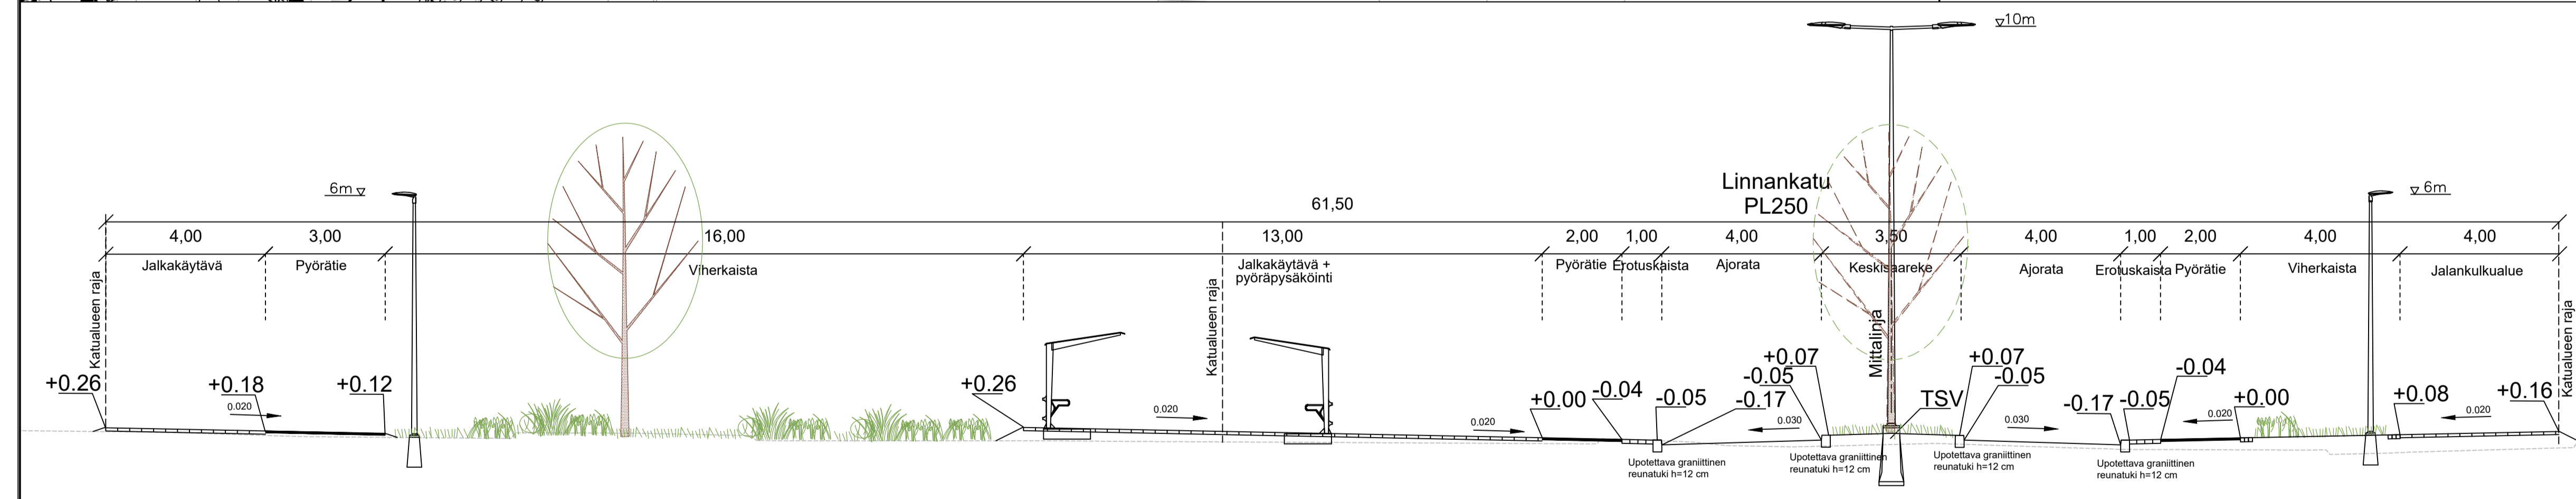


- Viherkaista 4.00
- Jalankuulue + varaus raitiotepsäkkille 28.50
- Odotustila 3.50
- Bussipysäkki 3.50
- Ajorata 4.00
- Keskisaareke 3.50
- Ajorata 4.00
- Bussipysäkki 3.50
- Odotustila 3.50
- Jalankuulue 4.00

- Jalankäytävä 4.00
- Pyörätie (2-suunt.) 3.00
- Viherkaista 16.00
- Jalankäytävä + pyöräpysäköinti 13.00
- Pyörätie (1-suunt.) 2.00
- Erotuskaista 1.00
- Ajorata 4.00
- Keskisaareke 3.50
- Ajorata 4.00
- Erotuskaista 1.00
- Pyörätie (1-suunt.) 2.00
- Viherkaista 4.00
- Jalankuulue 4.00

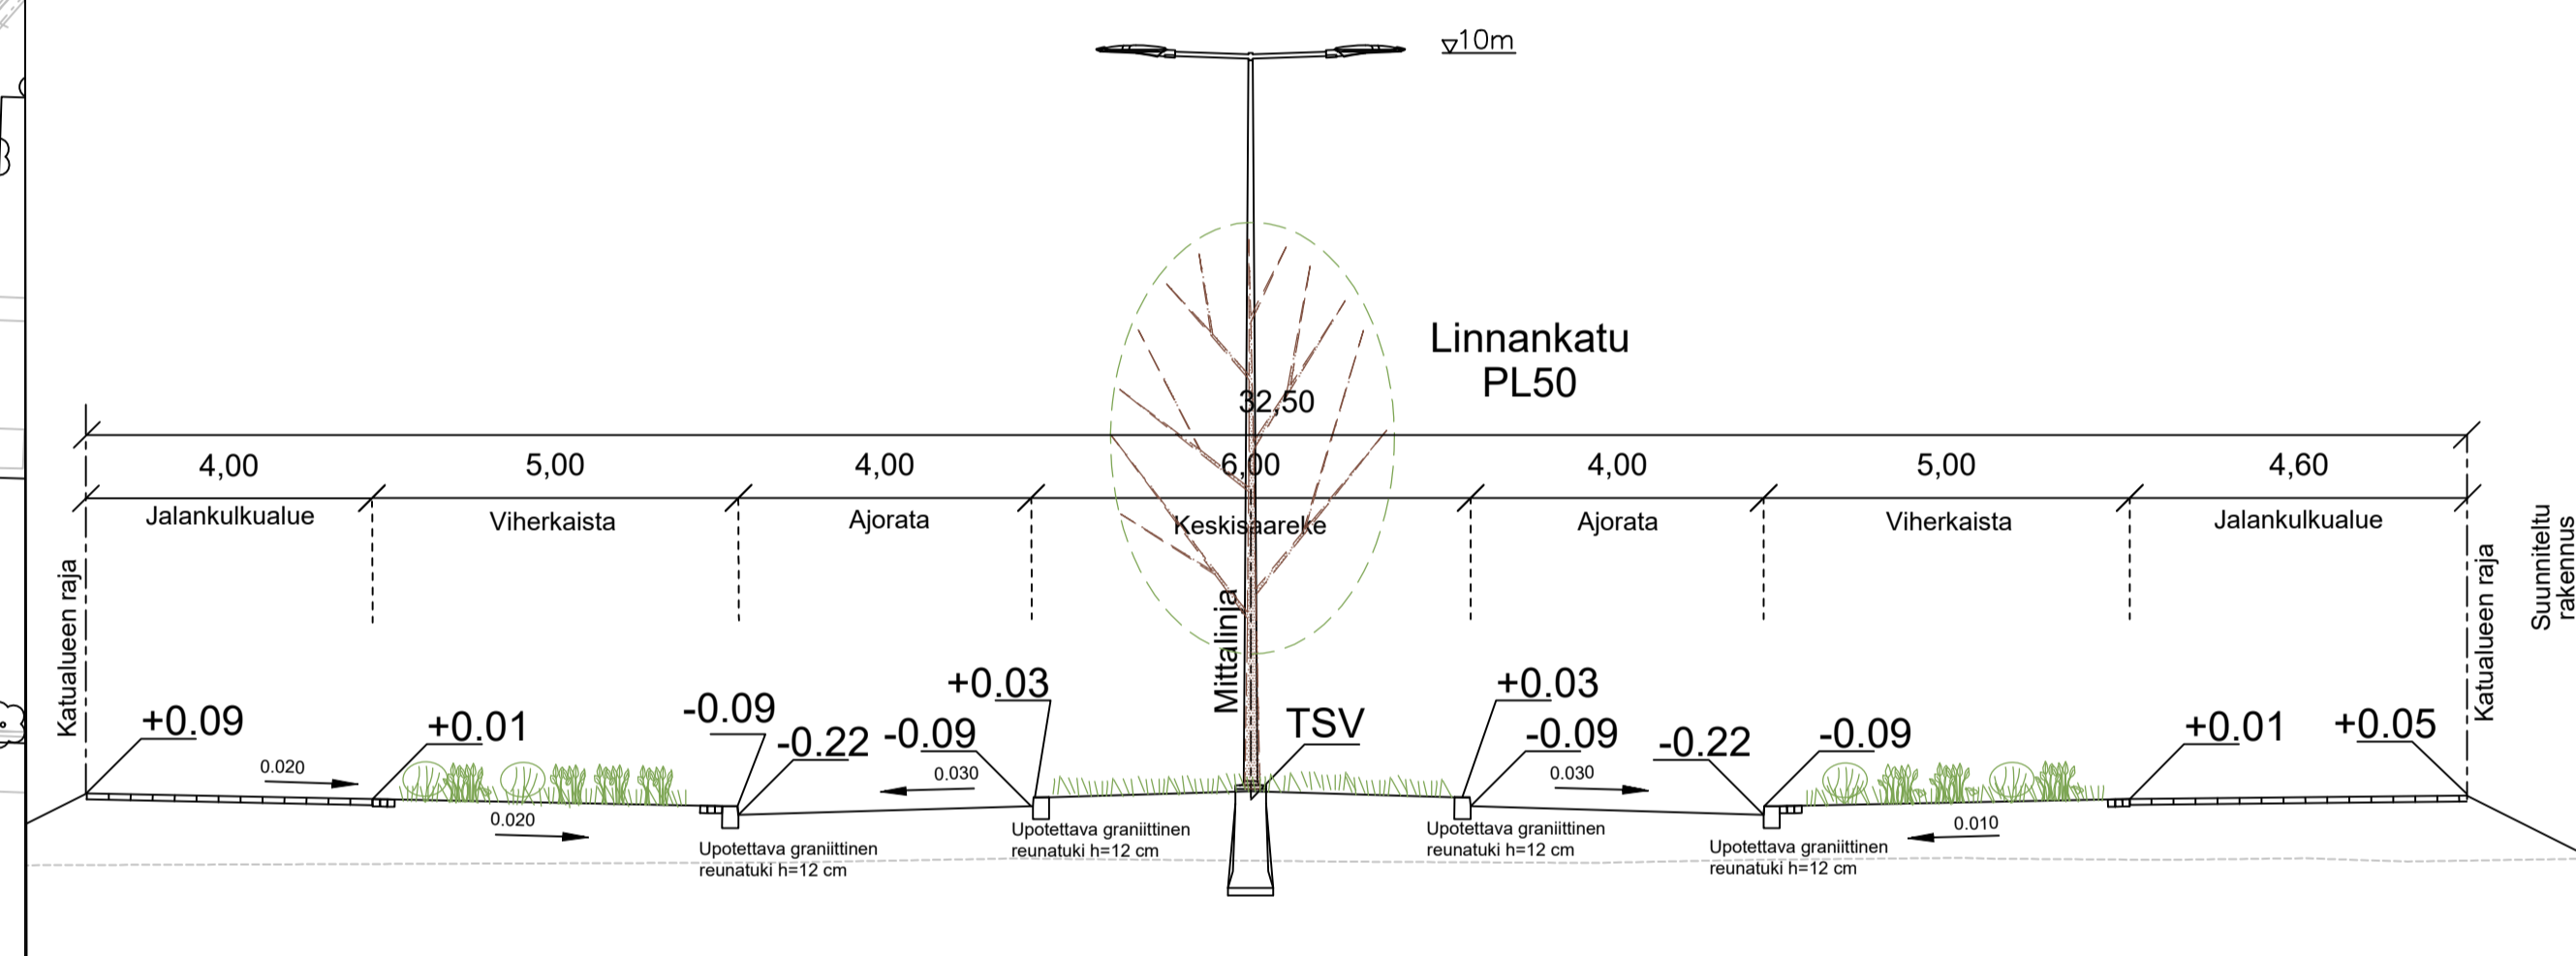

- MERKINTÖJEN SELITYKSET:**
- Reunatuki 3.1 Suunniteltu korkeus
  - Madallettu/luiskuttu reunatuki (2.5/2.4) Suunniteltu korkeus
  - Uputettu reunatuki (X) Nykyinen korkeus
  - Materiaaliraja (X) Poistettava rakenne
  - Ajorata, asfatti (X) Poistettava lehtipuu
  - Pyörätie, asfatti (X) Säilytettävä lehtipuu
  - Niitty (X) Istutettava lehtipuu
  - Kukkiva nurmi (X) Juuristorilla ja runkosuoja
  - Istutusalue; pensaita ja perennoja (X) Penkki
  - Noppakiveys, tummanharmaa/harmaa (X) Roska-astia
  - Noppakiviraita, 3 kiveä, tummanharmaa/harmaa (X) Risteyksessä liikennevalo-ohjaus
  - Betonilaatta, harmaa (1) Tonttinumero
  - Betonilaatta, harmaa (38) Korttelinumero
  - Betonikivi, musta (X) Liikennevalojen pylväs, opastin ja ilmaisin
  - Suunniteltu Hv-kaivo (X)
  - Tulvareitin suunta (X)
  - Suunniteltu valaisinpylväs (X)

Koordinatit järjestelmät:  
Taso X,Y: ETRS-GK23  
(EUREF-FIN)  
Korkeus Z: N2000

HYVÄKSYNTY:  
VRAN PUOLESTA:

KAUPUNKINOSA: Sotoma  
ASEMAKAVA: 16.12.2023 (8/2019)  
DIAGRAMMI: 3773-2023  
LIKENNESUUNNITELMA: -  
KATULOUKKA: Ajorata 3, jalankeuhko- ja pyörätie 5

KORVAV PIRUSTUKSEN:  
KORVAV OSITTAIN PIRUSTUKSEN: K 6077 160, D 6077 089, 166

KORVATTU PIRUSTUKSELLE:  
KORVATTU OSITTAIN PIRUSTUKSELLE:

TURUN KAUPUNKI, KAUPUNKIYMPÄRISTÖ  
KAUPUNKIRAKENTAMINEN  
KAUPUNKIYMPÄRISTÖN TOTEUTUSSUUNNITTELU

PROJEKTIN NIMI: LINNANKATU  
VÄLILLÄ NELJÄS LINJA - SATAMAKATU

PROJEKTIN NIMI: KATUSUUNNITELMA  
Asemapiirustus, tyyppiopiskelueikkaus

PAIKAT: 15.5.2024  
SUUNNITTELUVAIHE: Kari Linnakoski  
PÄIVÄYS: 15.5.2024  
SUUNNITTELUVAIHE: Iiro Roskankare  
MINNA TURJA-MÄKINEN

PIKAKUVAT: 1:500/1:100  
K 6077 187