



Tyypipoikkileikkaus 1:100
Linja-autopysäkki 26 Hepokulta

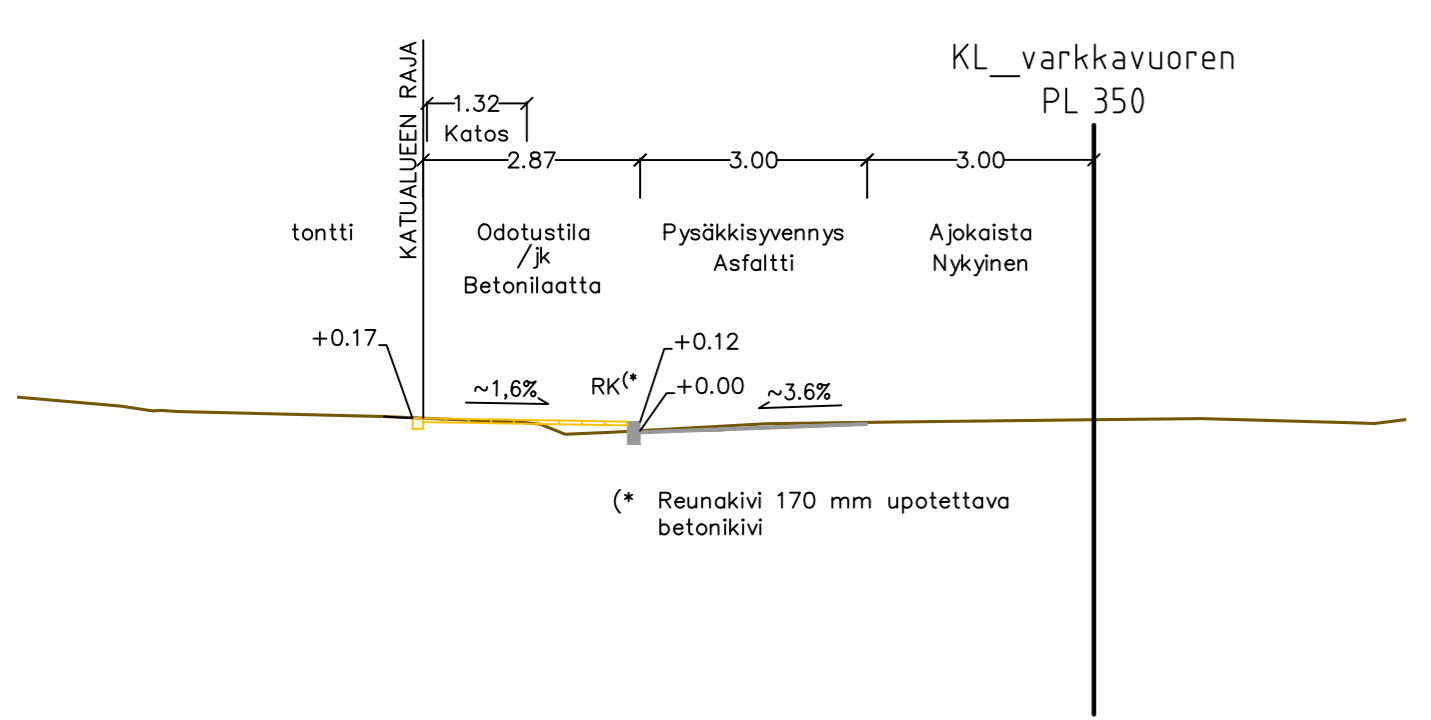

Tyypipoikkileikkaus 1:100
Linja-autopysäkki 34 Hepokulta

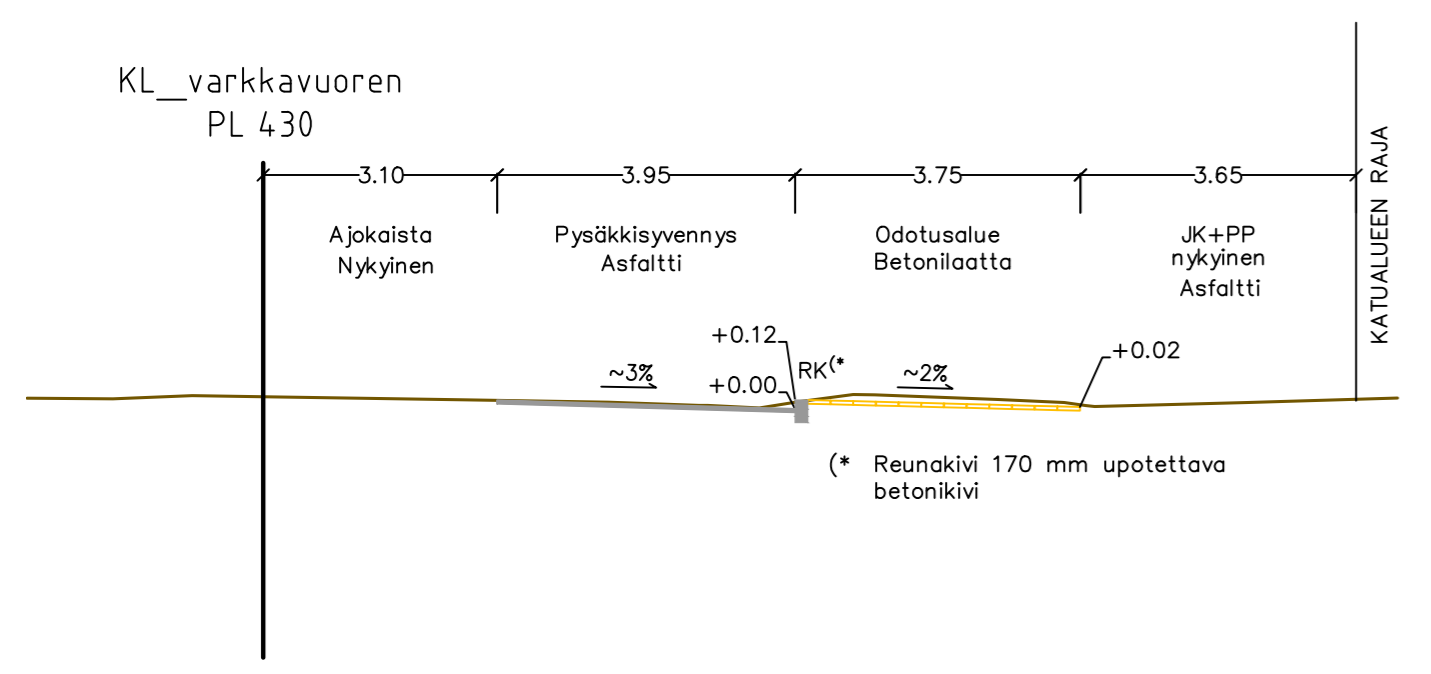

Merkkien selitykset:

- ASFALTI, AJORATA
- ASFALTI, JALANKULKU- JA PYÖRÄTIE
- BETONILAATTA, JALKAKÄYTTÄVÄ
- VIHERALUE
- HUOMIOLAATTA
- REUNALINJA
- REUNATUKI
- REUNATUKI MADALLETTU
- REUNATUKI UPOTTETTU TAI PINNAN TASOSSA OLEVA REUNATUKI
- SUUNNITELTU HULEVESI
- NYKYINEN HULEVESIKAIVO
- POISTETTAVA HULEVESIKAIVO
- JIIRI
- ROSKA-ASTIA
- SUUNNITELTU VALAISINPVLVÄS

Valaistus erillisen suunnitelman mukaan.

Koordinaattijärjestelmät:
Taso X,Y: ETRS-GK23
(EUREF-FIN)
Korkeus Z: N2000

HYVÄKSYNTY: VIRAN PUOLESTA:	
KAUPUNGINOSA:	VÄTTI
ASEMAKAAVA:	11.11.1987 (3/1978)
DIARINUMERO:	4704-2024
LIKENNESUUNNITELMA:	
KATULUOKKA:	3 JA 5a
KORVAA PIIRUSTUKSEN: CT 7246 023	
KORVAA OSITTAIN PIIRUSTUKSEN: D 7246 001, C 7246 003	
KORVATTU PIIRUSTUKSELLA:	
KORVATTU OSITTAIN PIIRUSTUKSELLA:	

TUNN. MUUTOS TAI TÄYDENNYS	PÄIVÄYS	SUUNNIT./PIIRT.	TARK./HYV.
----------------------------	---------	-----------------	------------

TURUN KAUPUNKI, KAUPUNKIYMPÄRISTÖ			
KAUPUNKIRAKENTAMINEN			
KAUPUNKIYMPÄRISTÖN TOTEUTUSSUUNNITELMA			
Puolalanenkatu 5 20100 Turku			
KOHDE	VARKKAVUORENKATU Runkolinjapysäkit 26 ja 34 Jahtihteenkadun liittymä		SISÄLTÖ KATUSUUNNITELMA Asemapiirustus Tyypipoikkileikkaukset
SUUNNITTELIJA Riina Rasimus	SUUNNITTELUAVUSTAJA Pia Erme	TARKASTANUT Riina Rasimus	MITTAKAAVA 1:500, 1:100
PÄIVÄYS 19.4.2024	HYVÄKSYJÄ	Kari Linnakoski	PIIRUSTUSNUMERO K 7246 035
			MUUTOS