




- Merkkien selitykset:
- ASFALTTI, AJORATA
  - ASFALTTI, KÄVELY- JA PYÖRÄTIE
  - BETONILAATTA, JALKAKÄYTÄVÄ
  - BETONIKIVEYS, HARMAA KLASSIKKOKIVEYS, 115x115x60
  - NURMI R4
  - KIVITUHKA
  - REUNATUKI
  - REUNATUKI MADALLETTU
  - REUNATUKI UPOTETTU TAI PINNAN TASOSSA OLEVA REUNATUKI
  - ASFALTTIIVISTE
  - HUOMIOLAATTA
  - NUPUKIVIRAITA
  - AJONEUVOKAIDE
  - VIRTAUSSUUNTA
  - ROSKA-ASTIA
  - NYKYINEN VALAISINPVLÄS
  - NYKYINEN HULEVESIKAIVO
  - SUUNNITELTU VALAISINPVLÄS
  - ILMAJOHTOLINJA FINGRID

Koordinaattijärjestelmät:  
Taso X,Y: ETRS-GK23  
(EUREF-FIN)  
Korkeus Z: N2000

Hulevesijärjestelyt  
nykytilanteen mukaan

Valaistus erillisen  
suunnitelman mukaan

TYYPPIPOIKKILEIKKAUS A-A 1:100  
ESKONKATU - KREETANKATU

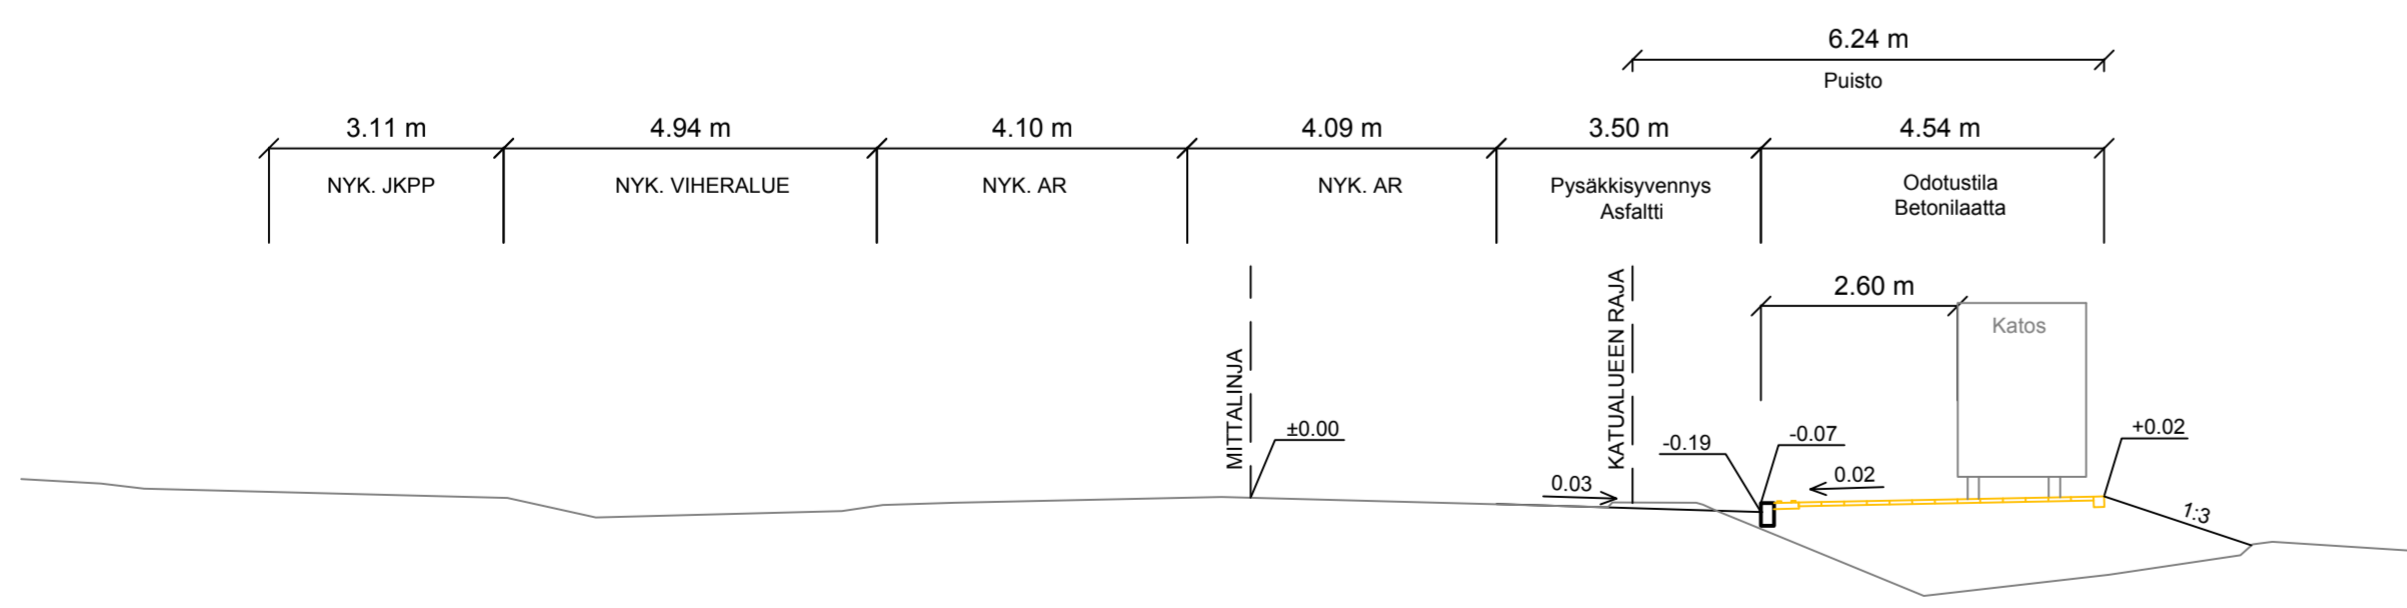

HYVÄKSYNTY:  
VIRAN PUOLESTA:

KAUPUNGINOSA: KAERLA  
ASEMAKAAVA: 27.4.1971 (22/1970)  
DIARINUMERO: 4347-2024  
LIKENNESUUNNITELMA: L 7372 011  
KATULUOKKA: 3 ja 5a

KORVAA PIIRUSTUKSEN:  
KORVAA OSITTAIN PIIRUSTUKSEN: C 7372 006, D 7372 007

KORVATTU PIIRUSTUKSELLA:  
KORVATTU OSITTAIN PIIRUSTUKSELLA:

TUNN. MUUTOS TAI TÄYDENNYS: PÄIVYS: SUUNNIT./PIIRT.: TARK./HYV.:

TURUN KAUPUNKI, KAUPUNKIYMPÄRISTÖ  
KAUPUNKIRAKENTAMINEN  
KAUPUNKIYMPÄRISTÖN TOTEUTUSSUUNNITTELU

KOHDE: ESKONKATU, JUSOLAN AAPON PUISTO  
Runkolinjapysäkit 2025  
Kreetankadun kohdalla

SISÄLTÖ: KATU- JA PUISTOSUUNNITELMA  
Asemapiirustus  
Tyyppi-poikkileikkaus

SUUNNITELIJÄ Vesa Ajomo	SUUNNITTELUAVUSTAJA Riina Rasimus	TARKASTANUT Riina Rasimus	MITTAKAAVA 1:500 1:100
PÄIVYS 29.7.2024	HYVÄKSYJÄ Kari Linnakoski	PIIRUSTUSNUMERO KW 7372 014	MUUTOS