


Sijaintikartta

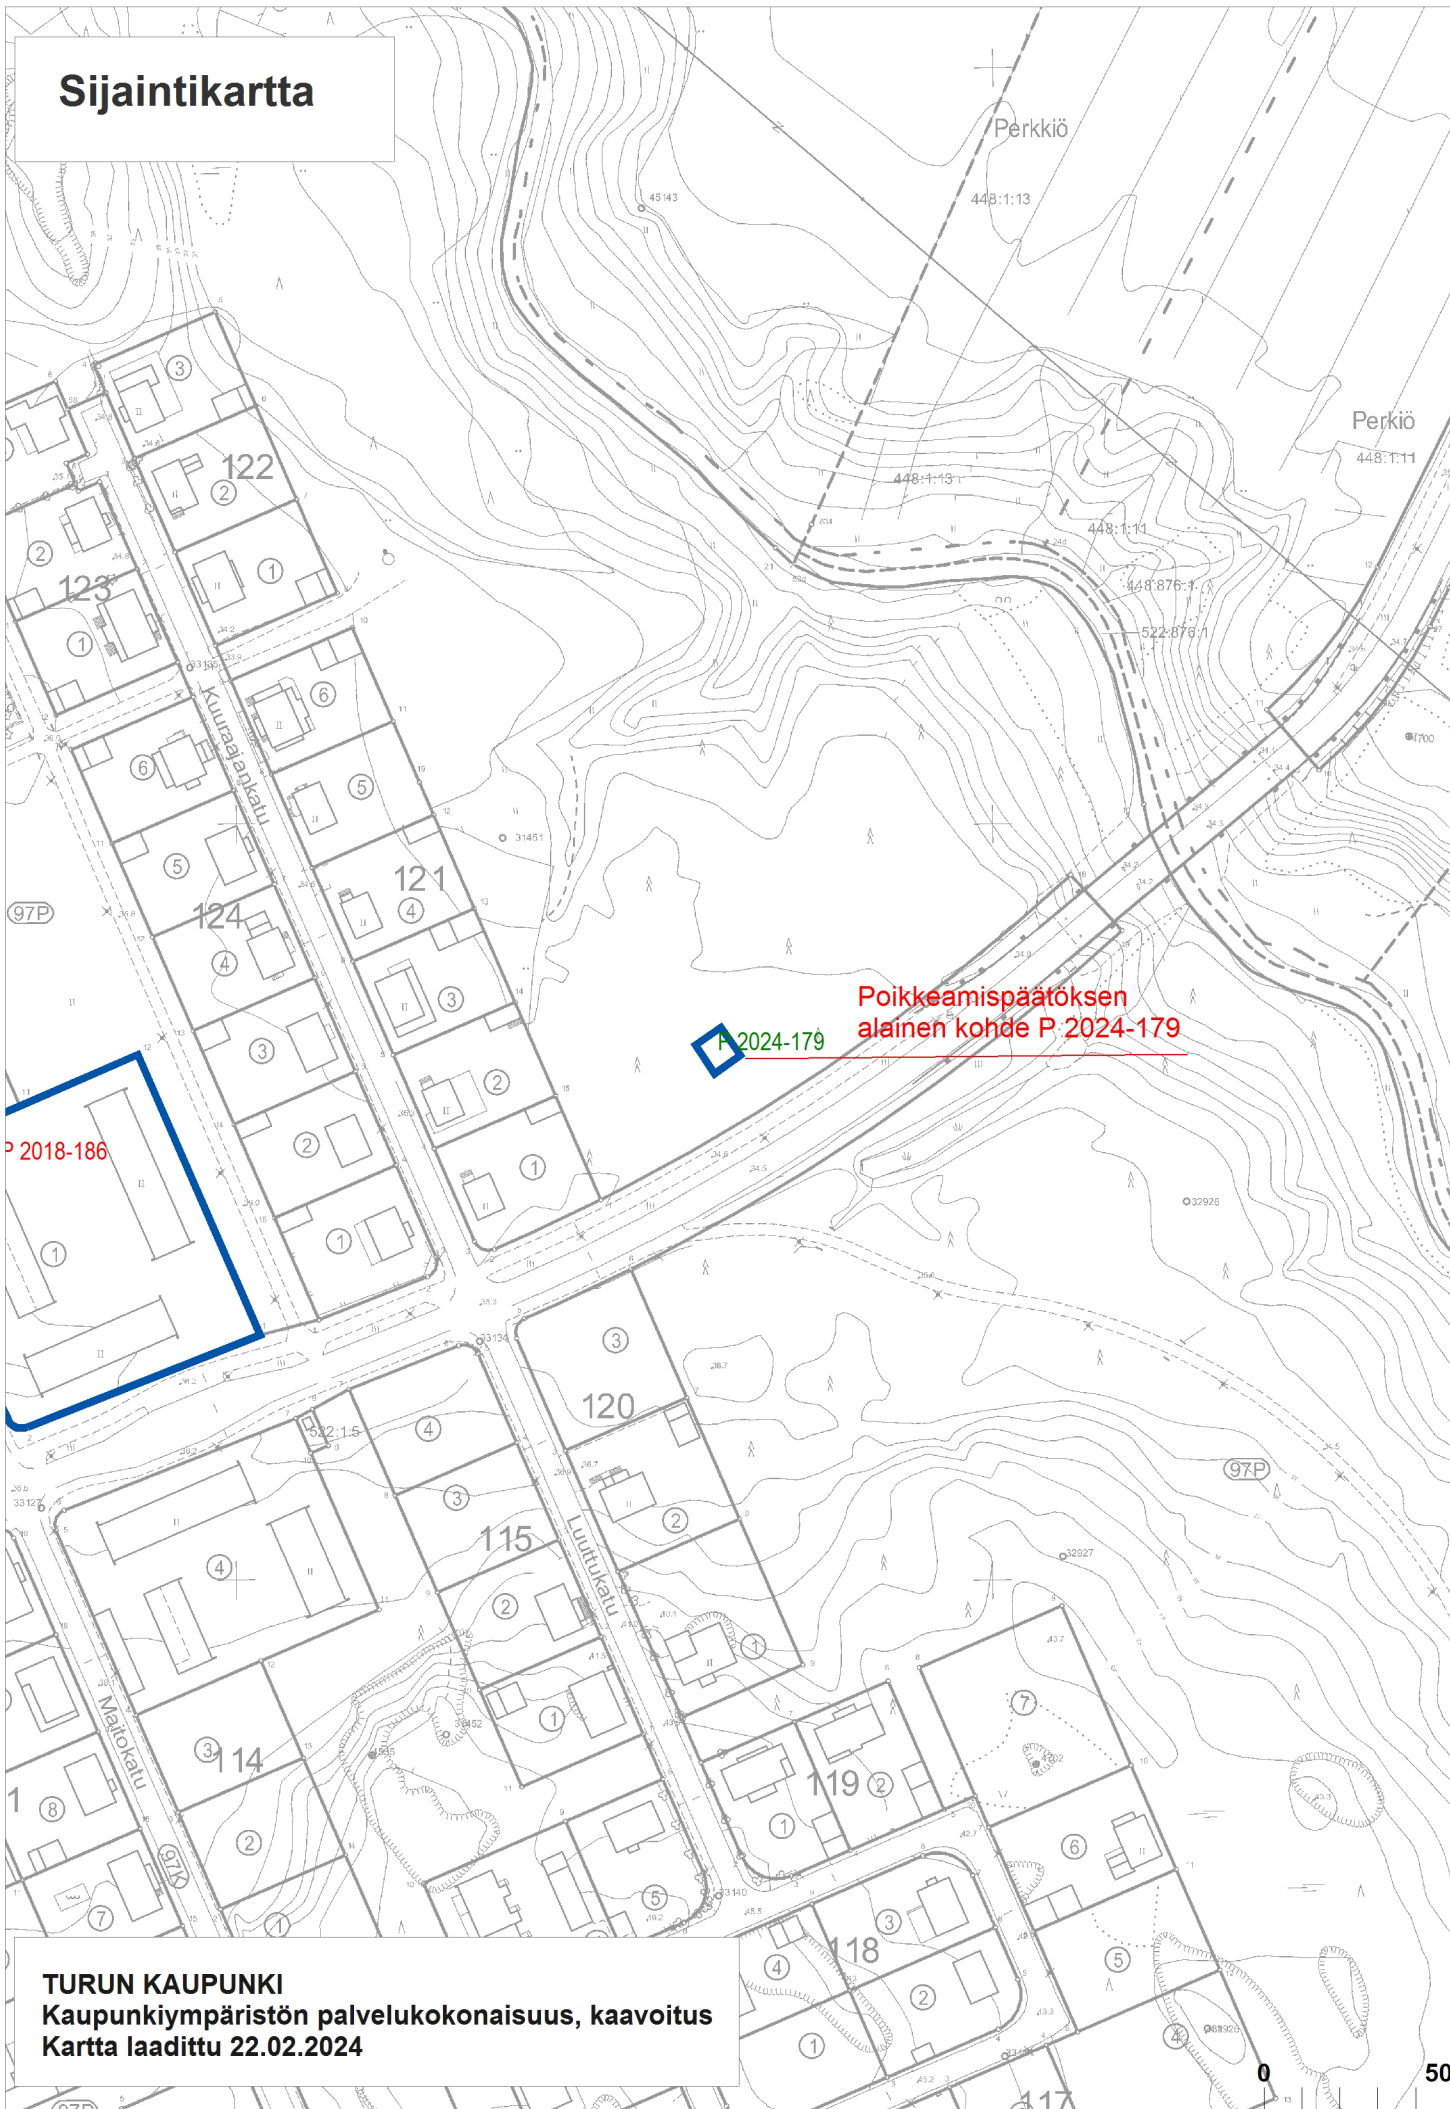

Poikkeamispäätöksen
alainen kohde P. 2024-179

P 2024-179

P 2018-186

TURUN KAUPUNKI
Kaupunkiympäristön palvelukonaisuus, kaavoitus
Kartta laadittu 22.02.2024

50 m