


ASEMAPIIRUSTUS 1:500

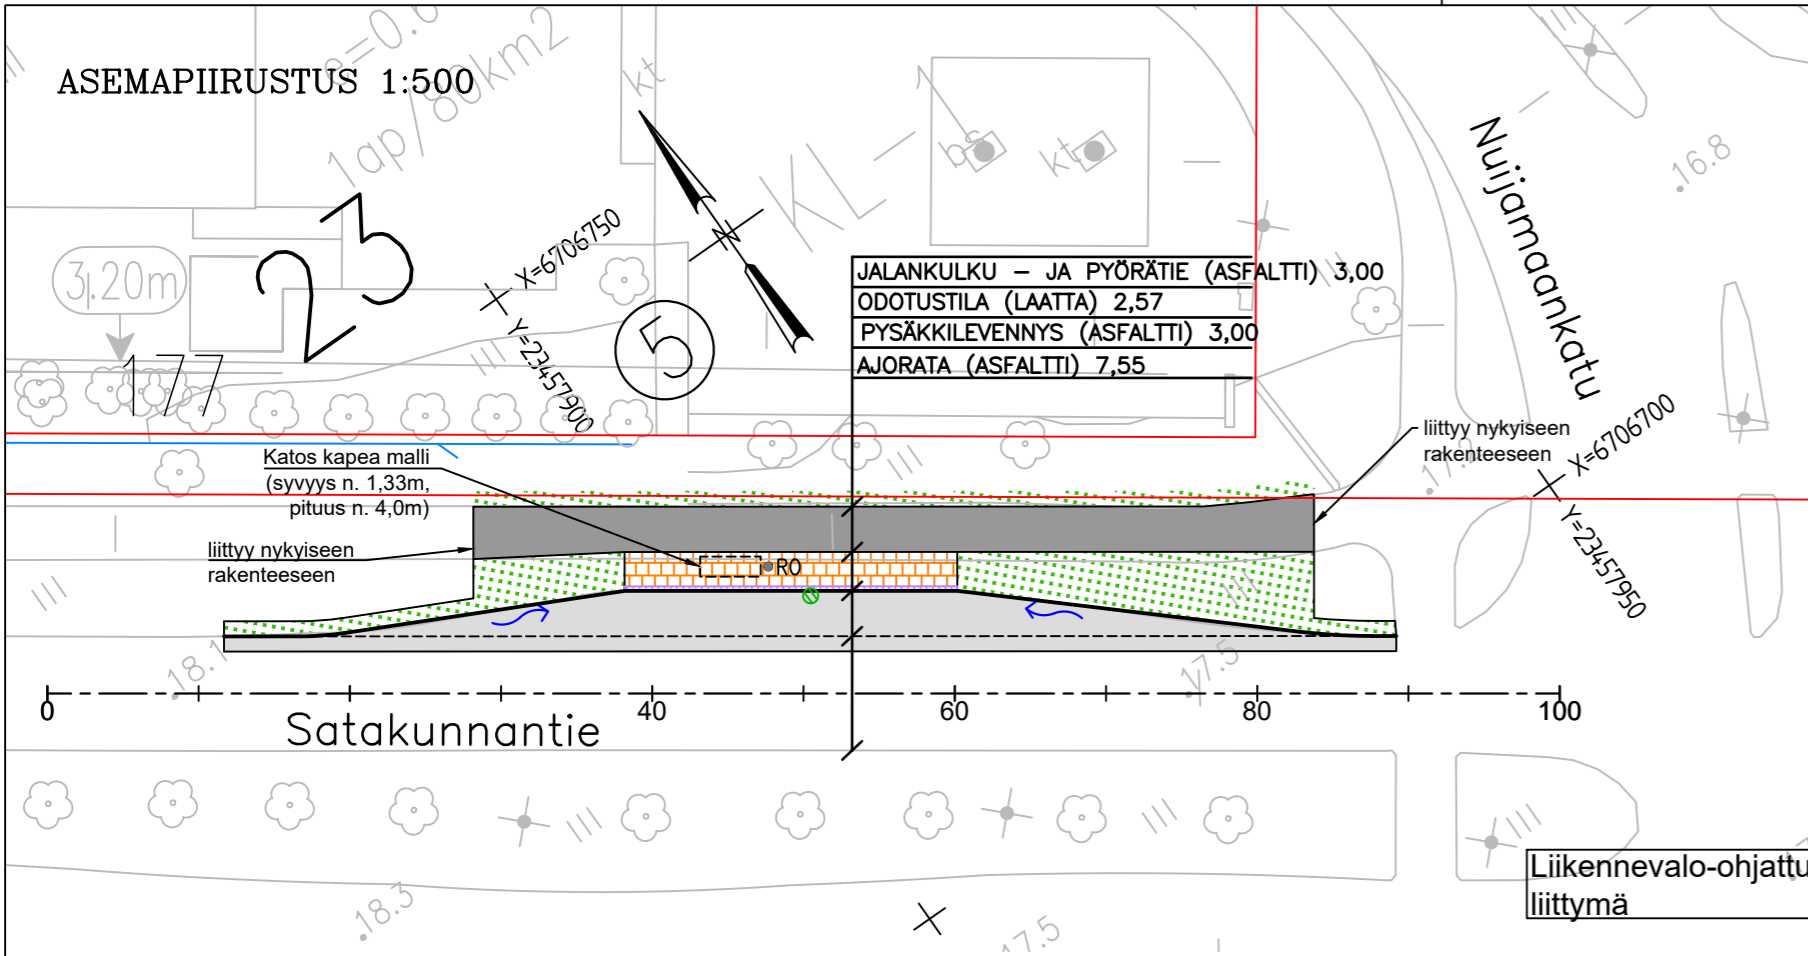

MERKINTÖJEN SELITYKSIÄ

- Asfaltti, Ajourata
- Asfaltti, Jk/Pp -väylä
- Viheralue
- Betonilaatta
- Keskilinja
- Nykyinen säilytettävä puu
- Reunatuki, betoni
- Nykyinen hulevesikaivo
- Linja-autopysäkki katos
- Huomiopinta
- Virtaussuunta
- Katualueenraja
- Roska-astia

Koordinaattijärjestelmät:  
Taso X,Y: ETRS-GK23  
(EUREF-FIN)  
Korkeus Z: N2000

HYVÄKSYNTY:  
VIRAN PUOLESTA:


KAUPUNGINOSA: RUOHONPÄÄ 075  
ASEMAKAAVA: 12.9.1953 (24/1952)  
DIAARINUMERO: 5283-2024  
LIIKENNESUUNNITELMA: L 6734 180  
KATULUOKKA: 1 JA 5a

KORVAA PIIRUSTUKSEN:  
KORVAA OSITTAIN PIIRUSTUKSEN: C 6734 052, 056, R 6734 065, D 6734 073

KORVATTU PIIRUSTUKSELLA:  
KORVATTU OSITTAIN PIIRUSTUKSELLA:

POIKKILEIKKAUS 1:100

Satakunnantie pysäkki 1  
PL = 50

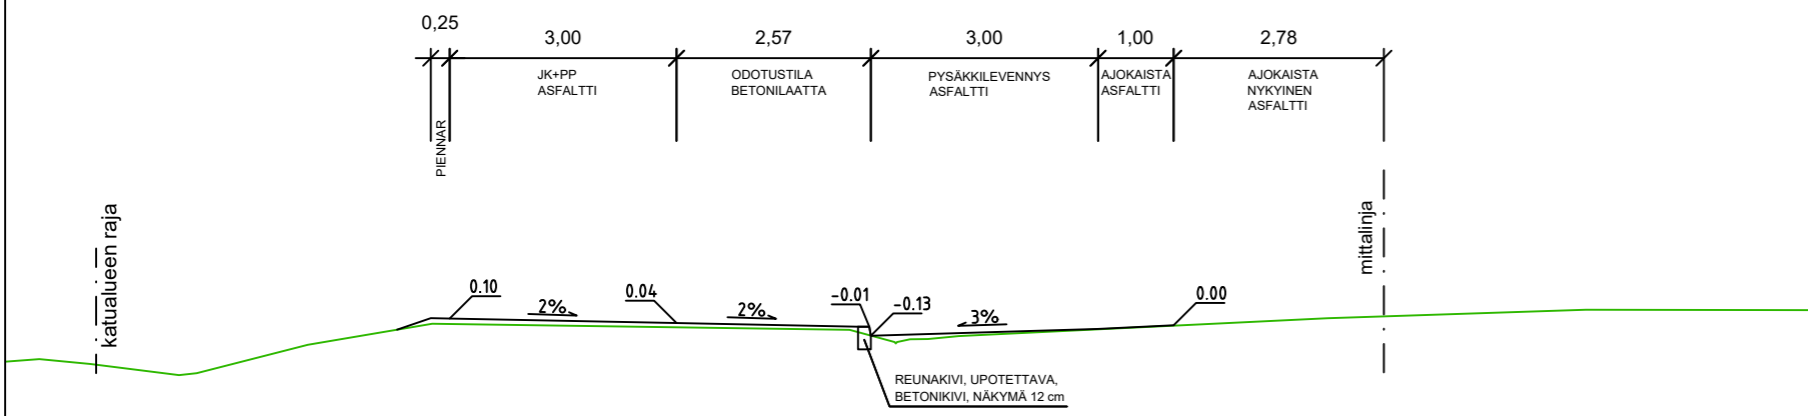

Hulevesijärjestelyt nykytilanteen mukaan.

Valaistus erillisen suunnitelman mukaan.

TUNN. MUUTOS TAI TÄYDENNYS PÄIVÄYS SUUNNIT./PIIRT. TARK./HYV.

TURUN KAUPUNKI, KAUPUNKIYMPÄRISTÖ  
KAUPUNKIRAKENTAMINEN  
KAUPUNKIYMPÄRISTÖN TOTEUTUSSUUNNITTELU

KOHDE  
**SATAKUNNANTIE**  
Runkolinjapysäkki 475  
Nuijamaankadun liittymä

SISÄLTÖ  
**KATUSUUNNITELMA**  
Asemapiirustus  
Tyyppipoikkileikkaukset

SUUNNITTELUJA FCG	SUUNNITTELUAVUSTAJA FCG	TARKASTANUT	MITTAKAAVA 1:500, 1:100
PÄIVÄYS 25.6.2024	HYVÄKSYJÄ	PIIRUSTUSNUMERO K 6734 178	MUUTOS

	FCG Finnish Consulting Group Oy Satamakatu 22 20100 Turku Puh. 0104090 www.fcg.fi	HYV. 25.6.2024 J.Vesterberg
		TARK. 25.6.2024 T.Alatalo
		LAAT. 25.6.2024 T.Salminen