


Merkkien selitykset:

- ASFALTTI, AJORATA
- ASFALTTI, KÄVELY- JA PYÖRÄTIE
- BETONILAATTA, JALKAKÄYTÄVÄ
- BETONIKIVEYS
- NURMI R4
- REUNATUKI
- REUNATUKI MADALLETTU
- HUOMIOLAATTA
- NUPUKIVIRAITA
- NYKYINEN HULEVESIKAIVO
- ROSKA-ASTIA
- LIIKENNEMERKKITOLPPA
- NYKYINEN VALAISINPVLÄS
- SUUNNITELTU VALAISINPVLÄS
- ILMAJOHTOLINJA FINGRID
- VIRTAAUSSUUNTA


TYYPPIPOIKKILEIKKAUS A-A 1:100  
MARKULANTIE - PULMUSSUONTIE

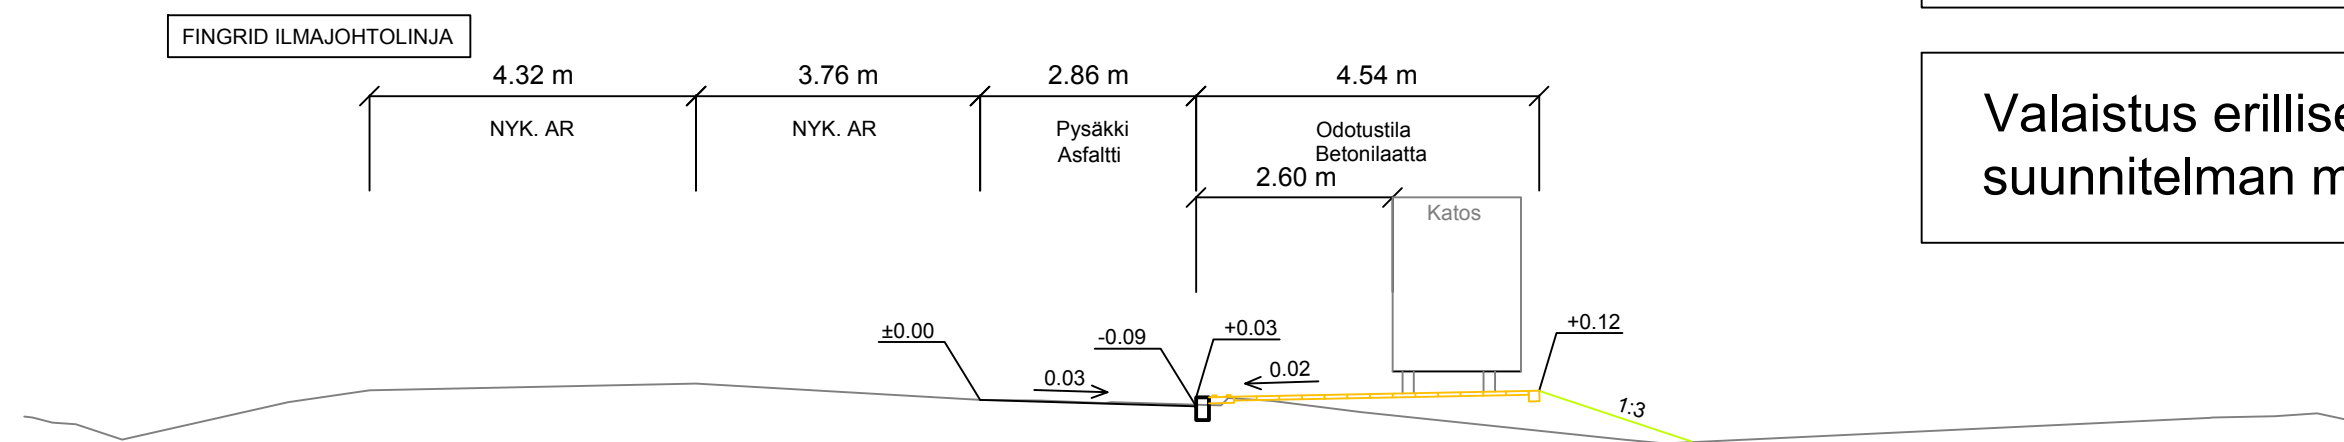

Hulevesijärjestelyt  
nykytilanteen mukaan

Valaistus erillisen  
suunnitelman mukaan

TYYPPIPOIKKILEIKKAUS B-B 1:100  
MARKULANTIE - PULMUSSUONTIE

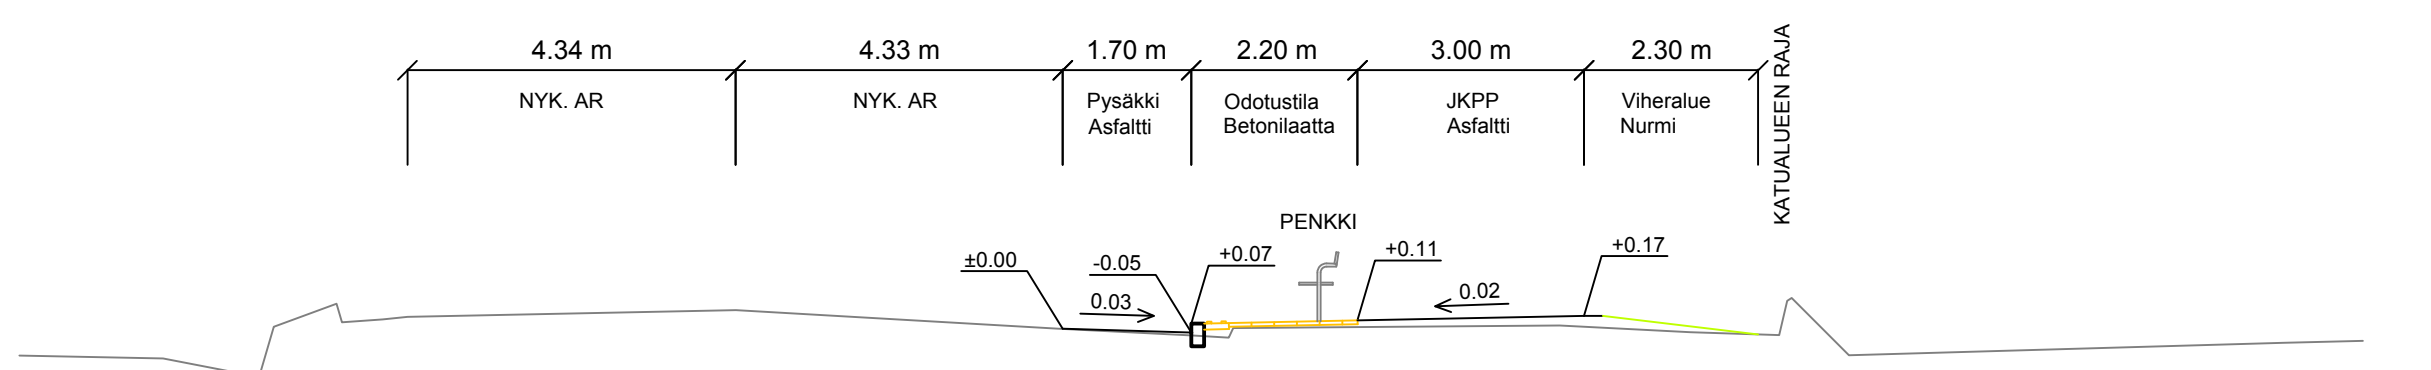

Koordinaattijärjestelmät:  
Taso X,Y: ETRS-GK23  
(EUREF-FIN)  
Korkeus Z: N2000

HYVÄKSYNTY:  
VIRAN PUOLESTA:

KAUPUNGINOSA: KAERLA, KASTU  
ASEMAKAAVA: 11.6.1994 (13/1990)  
DIARINUMERO: 4652-2024  
LIIKENNESUUNNITELMA: L5730 124  
KATULUOKKA: 1 ja 5a

KORVAA PIIRUSTUKSEN:  
KORVAA OSITTAIN PIIRUSTUKSEN: C 5730 064, 065

KORVATTU PIIRUSTUKSELLA:  
KORVATTU OSITTAIN PIIRUSTUKSELLA:

TUNN. MUUTOS TAI TÄYDENNYS PÄIVÄYS SUUNNIT./PIIRT. TARK./HYV.

TURUN KAUPUNKI, KAUPUNKIYMPÄRISTÖ  
KAUPUNKIRAKENTAMINEN  
KAUPUNKIYMPÄRISTÖN TOTEUTUSSUUNNITTELU



KOHDE  
MARKULANTIE  
Runkolinjapysäkit 2025  
Pulmussuontien kohdalla

SISÄLTÖ  
KATUSUUNNITELMA  
Asemapiirustus  
Tyypipoikkileikkaus

SUUNNITTELIJA Vesa Ajomo	SUUNNITTELUUJUSTAJA Riina Rasimus	TARKASTANUT Riina Rasimus	MITTAKAAVA 1:500 1:100
PÄIVYS 14.6.2024	HYVÄKSYJÄ Kari Linnakoski	PIIRUSTUSNUMERO K 5730 150	MUUTOS