


- Merkkien selitykset:
- ASFAITTI, AJORATA
 - ASFAITTI, KÄVELY- JA PYÖRÄTIE
 - BETONILAATTA, JALKAKÄYTÄVÄ
 - BETONIKIVEYS, HARMAA KLASSIKKOKIVEYS, 115x115x60
 - NURMI R4
 - REUNATUKI
 - REUNATUKI MADALLETTU
 - REUNATUKI MADALLETTU, TONTTIUUTTYMÄ
 - REUNATUKI UPOTETTU TAI PINNAN TASOSSA OLEVA REUNATUKI
 - ASFAITTIWIESTE
 - HUOMIOLAATTA
 - NUPUKIVIRAITA
 - AJONEUVOKAIDE
 - VIRTAUSSUUNTA
 - ROSKA-ASTIA
 - NYKYINEN VALAISINPYLVÄS
 - POISTETTAVA HULEVESIKAIVO
 - NYKYINEN HULEVESIKAIVO
 - SUUNNITELTU HULEVESIKAIVO
 - SUUNNITELTU VALAISINPYLVÄS
 - ILMAJOHTOLINJA FINGRID

Valaistus erillisen suunnitelman mukaan

Koordinaattijärjestelmät:
Taso X,Y: ETRS-GK23
(EUREF-FIN)
Korkeus Z: N2000

TYYPPIPOIKKILEIKKAUS A-A 1:100
ESKONKATU - NUMMISUUTARINKATU

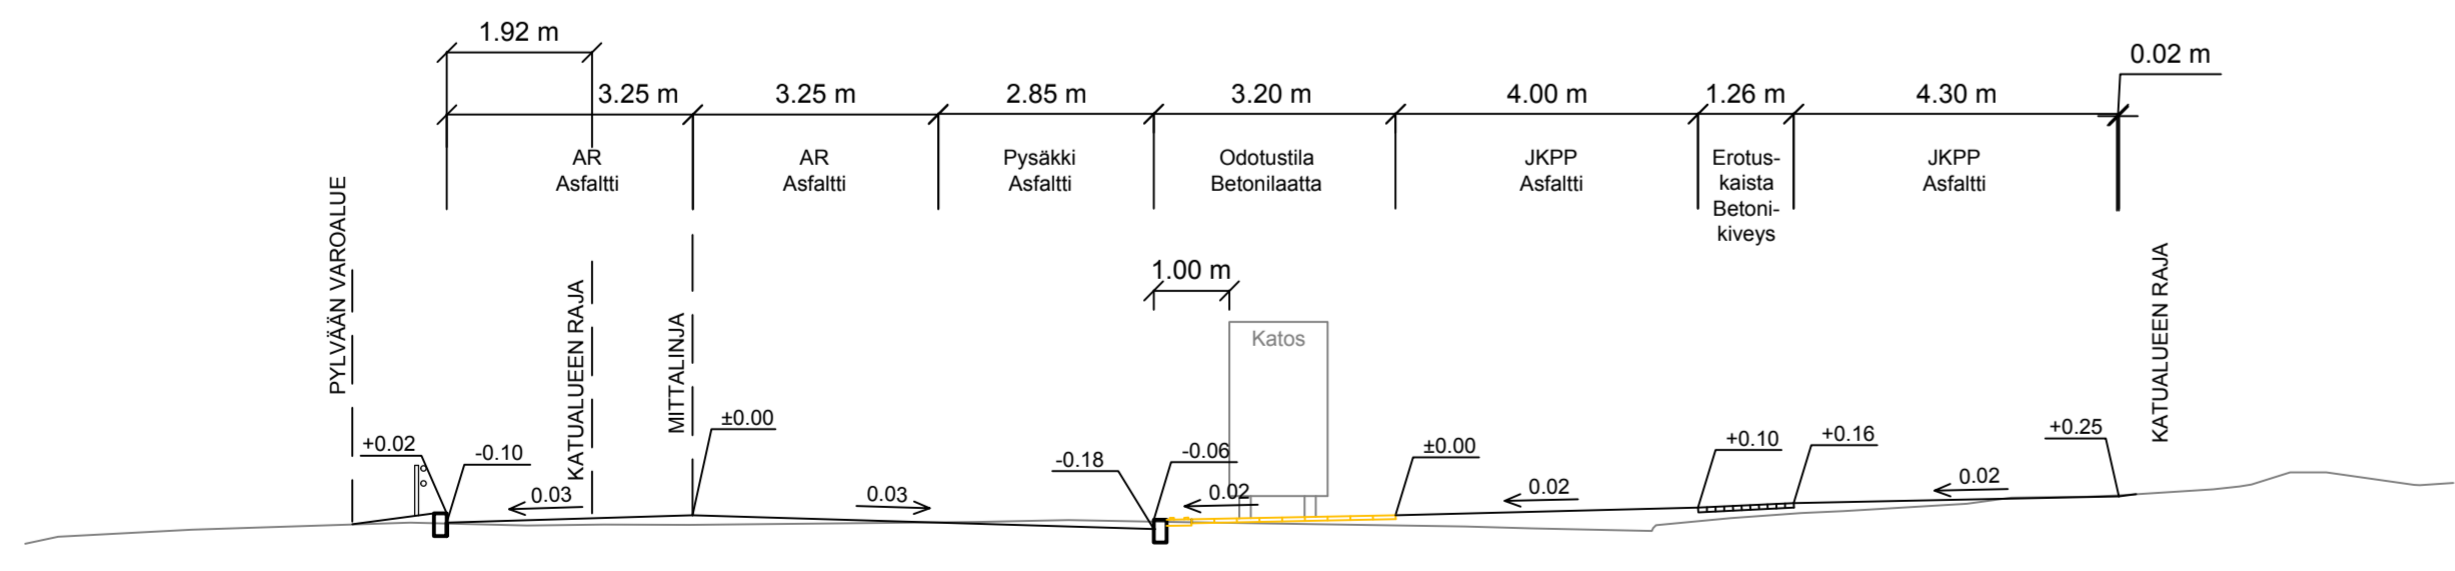

HYVÄKSYNTY:
VIRAN PUOLESTA:

KAUPUNGINOSA: KAERLA
ASEMAKAAVA: 27.4.1971 (22/1970) ja 23.3.1985 (10/1983)
DIARINUMERO: 4348-2024
LIKENNESUUNNITELMA: L 7372 011
KATULUOKKA: 3 ja 5a

KORVAA PIIRUSTUKSEN:
KORVAA OSITTAIN PIIRUSTUKSEN: C 7372 006, D 7372 007, B 7444 002

KORVATTU PIIRUSTUKSELLA:
KORVATTU OSITTAIN PIIRUSTUKSELLA:

TUNN. MUUTOS TAI TÄYDENNYS PÄIVÄYS SUUNNIT./PIIRT. TARK./HYV.

TURUN KAUPUNKI, KAUPUNKIYMPÄRISTÖ
KAUPUNKIRAKENTAMINEN
KAUPUNKIYMPÄRISTÖN TOTEUTUSSUUNNITTELU

KOHDE: ESKONKATU, NUMMISUUTARINKATU, ESKONPUISTO
Runkolinjapysäkit 2025
Nummisuutarinkadun kohdalla

SISÄLTÖ: KATU- JA PUISTOSUUNNITELMA
Asemapiirustus
Tyyppi-poikkileikkaus

SUUNNITTELIJA Vesa Ajomo	SUUNNITTELUAVUSTAJA Riina Rasimus	TARKASTANUT Riina Rasimus	MITTAKAAVA 1:500 1:100
PÄIVÄYS 29.7.2024	HYVÄKSYJÄ Kari Linnakoski	PIIRUSTUSNUMERO KW 7372 012	MUUTOS