


Merkkien selitykset:

- ASFALTI, AJORATA
- ASFALTI, KÄVELY- JA PYÖRÄTIE
- BETONILAATTA, JALKAKÄYTÄVÄ
- BETONIKIVEYS
- NYKYINEN BETONIKIVEYS
- NURMI R4
- KIVITUHKA
- REUNATUKI
- REUNATUKI MADALLETTU
- HUOMIOLAATTA
- NUPUKIVIRAITA
- NYKYINEN HULEVESIKAIVO
- ROSKA-ASTIA
- NYKYINEN VALAISINPYLVÄS
- SUUNNITELTU VALAISINPYLVÄS
- ILMAJOHTOLINJA FINGRID
- VIRTAUSSUUNTA

TYYPPIPOIKKILEIKKAUS A-A 1:100  
MARKULANTIE - TAMPEREEN VALTATIE

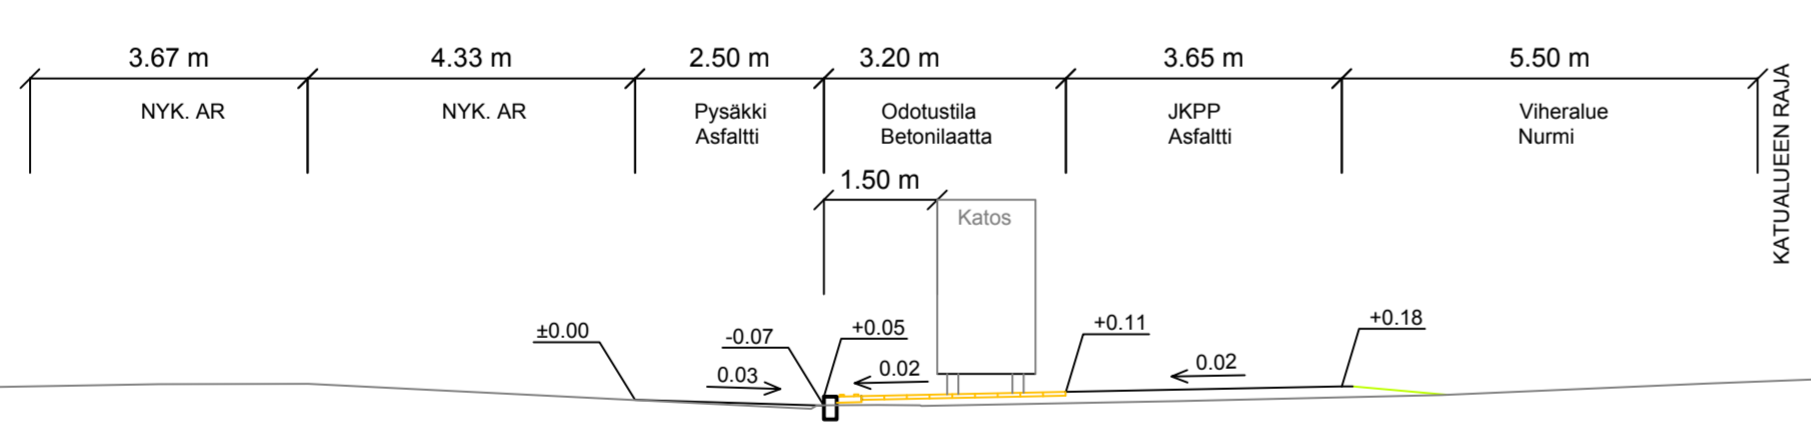


Hulevesijärjestelyt  
nykutilanteen mukaan

Valaistus erillisen  
suunnitelman mukaan

Koordinaattijärjestelmät:  
Taso X,Y: ETRS-GK23  
(EUREF-FIN)  
Korkeus Z: N2000

TYYPPIPOIKKILEIKKAUS B-B 1:100  
MARKULANTIE - TAMPEREEN VALTATIE

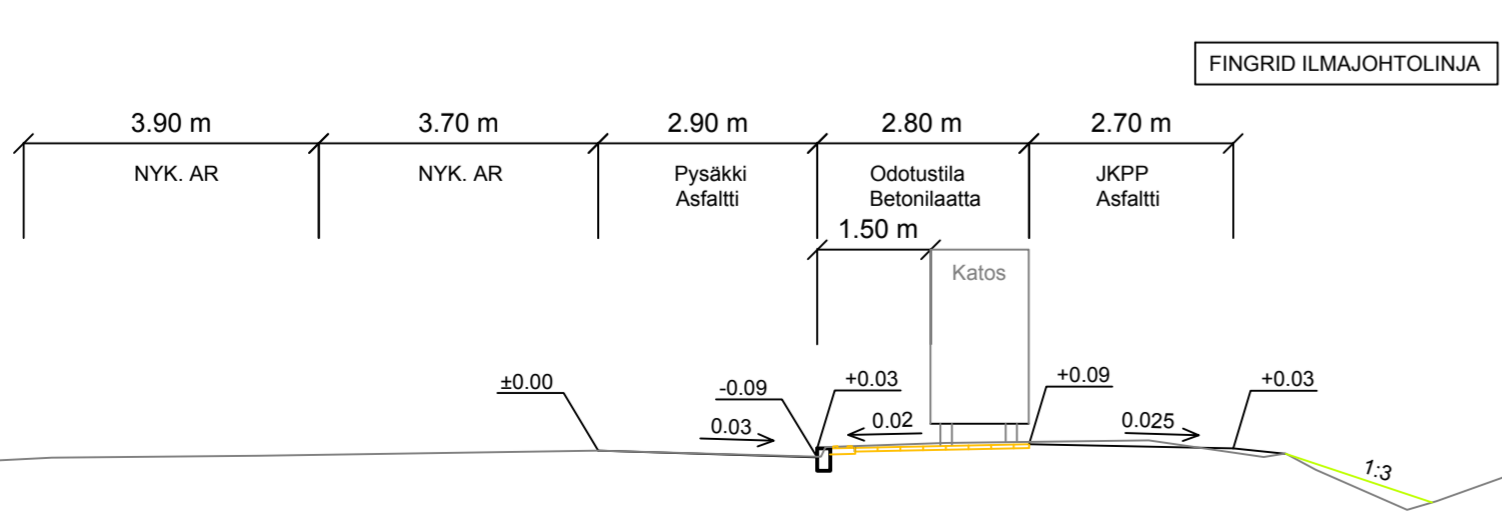

HYVÄKSYNTY: VIRAN PUOLESTA:
KAUPUNGINOSA: KAERLA, VALTTI ASEMAKAAVA: 5.10.1991 (14/1990) DIARINUMERO: 4653-2024 LIKENNESUUNNITELMA: L6566 088 KATULUOKKA: 1 ja 5a
KORVAAN PIIRUSTUKSEN: KORVAAN OSITTAIN PIIRUSTUKSEN: C 5730 022, 077, 078, 108, 120
KORVATTU PIIRUSTUKSELLA: KORVATTU OSITTAIN PIIRUSTUKSELLA:

TUNN. MUUTOS TAI TÄYDENNYS	PÄIVÄYS	SUUNNIT./PIIRT.	TARK./HYV.
----------------------------	---------	-----------------	------------

TURUN KAUPUNKI, KAUPUNKIYMPÄRISTÖ		Puolalanenkatu 5 20100 Turku	
KAUPUNKIRAKENTAMINEN KAUPUNKIYMPÄRISTÖN TOTEUTUSSUUNNITTELU			
KOHDE MARKULANTIE Runkolinjapysäkit 2025 väli Seunalankaari-Tampereen valtatie		SISÄLTÖ KATUSUUNNITELMA Asemapiirustus Tyyppi-poikkileikkaus	
SUUNNITTELIJA Vesa Ajomo	SUUNNITTELUAVUSTAJA Riina Rasimus	TARKASTANUT Riina Rasimus	MITTAKAAVA 1:500 1:100
PÄIVÄYS 14.6.2024	HYVÄKSYJÄ Kari Linnakoski	PIIRUSTUSNUMERO K 5730 152	MUUTOS