



KASVILAJIT

- LOHKO A - RESERVIALUE**
Perustaminen: Pintamaiden kuorinta 30cm, KaM ruskea / punainen #0-8 30cm tiivistettynä, murske ei saa sisältää siemenpankkiä
- LOHKO B 2024 ITÄISEN RANTAKADUN ARKEOLOGISET MASSAT KOEALUE (LUOSTARIN ALUE)**
Perustaminen: Pintamaiden kuorinta 30cm, KaM ruskea / punainen #0-8 30cm tiivistettynä, murske ei saa sisältää siemenpankkiä
- LOHKO B 2023 ITÄISEN RANTAKADUN ARKEOLOGISET MASSAT KOEALUE (APTEEKIN ALUE)**
Rakennettu 2023
- LOHKO C - TAVALLISE TURKULAISE**
Kasvualusta: Hiekka-turve
Kasvillisuus esimerkiksi: Keltamaite, mäkitervakko, ahdekaunokki, neidonkieli, ukontulikukka, koirankieli
- LOHKO D - SUURET JA ROTEVAT (PUOLIVARJO)**
Kasvualusta: Hiekka-turve
Kasvillisuus esimerkiksi: Ukontulikukka, koirankieli, päiväankkara, sikuri
- LOHKO E - HERKÄT JA MATALAT (PUOLIVARJO)**
Kasvualusta: Hiekka-turve
Kasvillisuus esimerkiksi: Syylälinnunherne, kissankello
- LOHKO F - HEINÄT**
Kasvualusta: Hiekka-turve
Kasvillisuus esimerkiksi: mäkikaura, ahdekaurio
- LOHKO G - KUKKIVA NURMI KÄYTTÖALUEET (PEHMEÄ)**
Kasvialusta: Hiekka-turve
Kasvillisuus esimerkiksi: Karvaskallionen, jänönapila, keltamatar, rönsyhanhikki
Yhdistävä teemakasvi:
- LOHKO H - KUKKIVA NURMI LIIKENNEALUEET (KOVA)**
Kasvialusta: Hiekka-turve
Kasvillisuus esimerkiksi: Ahdenkaunokki, neidonkieli, garmio, rohtorasti, mali, ketomaruuna
Yhdistävä teemakasvi: Ukontulikukka (kauppatori)
- LOHKO I - PAAHDENIITTY + NOPEAT LAJIT**
Kasvialusta: Hiekka-turve
Kasvillisuus esimerkiksi: Kukkivanurmikko ahdekaunokki, neidonkieli, harmio, keltamaite, keltamatar
- LOHKO J - OJEN JA PAINANTEIDEN KASVIT**
Kasvialusta: Hiekka-turve
Kasvillisuus esimerkiksi: Hirvenputki, rohtorasti, koirankieli
- LOHKO K - RINNE**
Kasvialusta: Hiekka
Kasvillisuus esimerkiksi: Ukontulikukka, purtojuuri

MERKINNÄT

- POISTETTAVA ROHTORAUNIOYRTTI 700m2 / 140m3
- KASVUALUSTA 300MM, 5100M2 / 1530M3
90% HIEKKA #0-8, SAA SISÄLTÄÄ VAIN MAX 20% #0 10% TURVE
- HIEKKA # 0-8, 300MM, 2000M2 / 600M3
- MURSKKE #0-8, RUSKEA/PUNAINEN, 300MM, 630M2 / 190M3
- MURSKKE #0-11, HARMAA, 300MM, 171M2 / 52M3
- LOUHE #50-100, 85M2 / 25M3


Pintamaiden kuorinta
Pintamaat kuoritaan koko rakentamattomilta alueilta 200mm syvyydeltä (yhteensä 8130m2 / 1626m3)
Rohtoraunioyrttiluon massat kuljetetaan pois. Muut massat kuljetetaan keskuspuistoon niille osoitetulle alueille.
Maapinta muotoillaan tasaisesti rumpuja kohti vettäväksi.

Kasvatusohkot ja reunat
Hiekka, hiekka-turve kasvualusta ja murske levitetään tasaiseksi 30cm paksuksi kerrokseksi suunnitelman mukaan.
Käytettävä hiekka-turve kasvualusta, hiekka, murske ja louhe eivät saa sisältää siemenpankkiä tai monivuotisten rikkakasvien osia. Rumpujen eteen rakennetaan louhealue, pidättämään hiekan valumista rumpuun.


ARKEOLOGISET KAIVUJUMASSAT KOEALUE 2023 Itäinen Rantakatu

TULOSSA OLEVA ARKEOLOGISTEN KAIVUJUMASSOJEN KOEALUE 2024
Murskeperustettu alue
Kaivumassojen levitysalue

KASVUALUSTAT 1:500

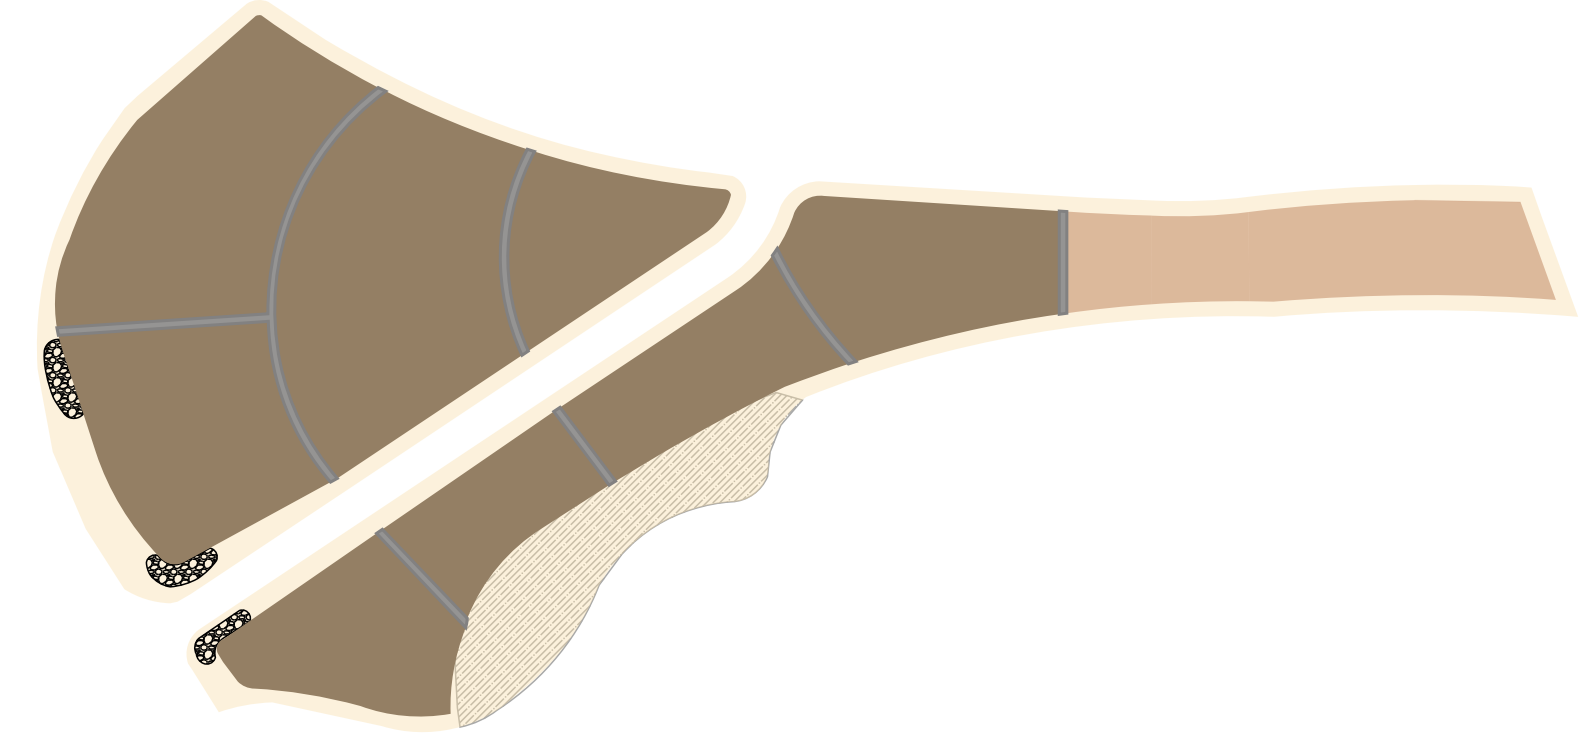

LEIKKAUS A-A1
1:200

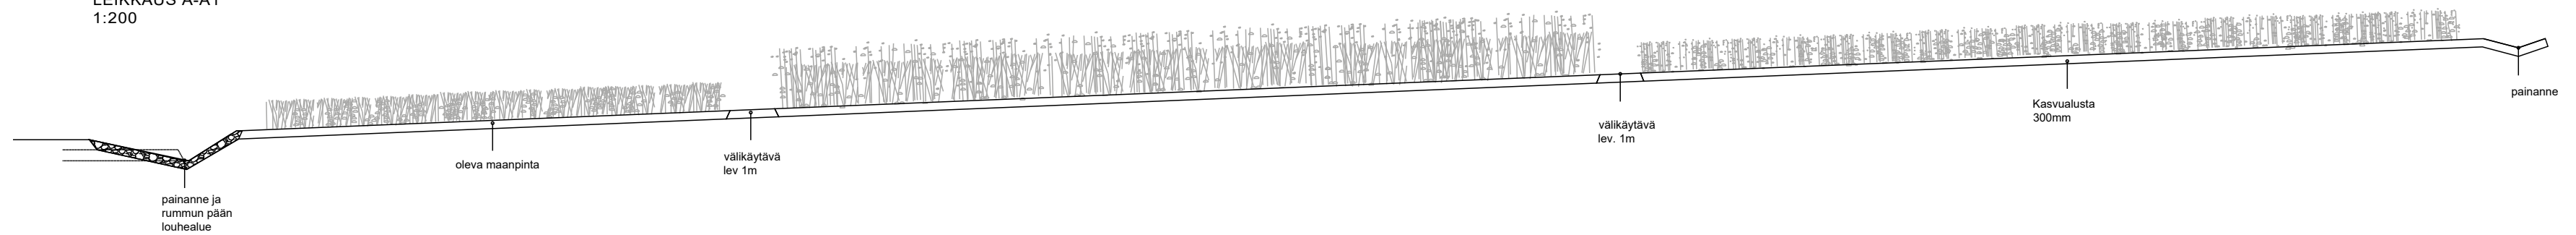

Koordinaattijärjestelmät:
Taso X,Y: ETRS-GK23 (EUREF-FIN)
Korkeus Z: N2000

KAUPUNGINOSA: 037 Skanssi
ASEMAKAAVA: 111653-2016
YLEISSUUNNITELMA / PUISTOSUUNNITELMA: W111 008

KORVAA PIIRUSTUKSEN:
KORVAA OSITTAIN PIIRUSTUKSEN:

KORVATTU PIIRUSTUKSELLA:
KORVATTU OSITTAIN PIIRUSTUKSELLA:

TUNN. MUUTOS TAI TÄYDENNYS PÄIVÄYS SUUNNIT./PIIRT. TARK./HYV.

TURUN KAUPUNKI, KAUPUNKIYMPÄRISTÖ			
KAUPUNKIRAKENTAMINEN			
KAUPUNKIYMPÄRISTÖN TOTEUTUSSUUNNITTELU			
			Puolalankatu 5 20100 Turku
KOHDE SKANSSIN BIODIVERSITEETIPUISTO Skanssimäki		SISÄLTÖ PAIKALLISTEN KASVILAJIEN KERRYTTÄMISALUE	
SUUNNITTELUJA JS, JN	SUUNNITTELUAVUSTAJA PE	TARKASTANUT	MITTAKAAVA 1:500, 1:1000, 1:200
PÄIVÄYS 14.8.2024	HYVÄKSYJÄ	PIIRUSTUSNUMERO W6069_002_1	MUUTOS