


PERNO 8

HEINIKONKADUN KAAVALUONNOS

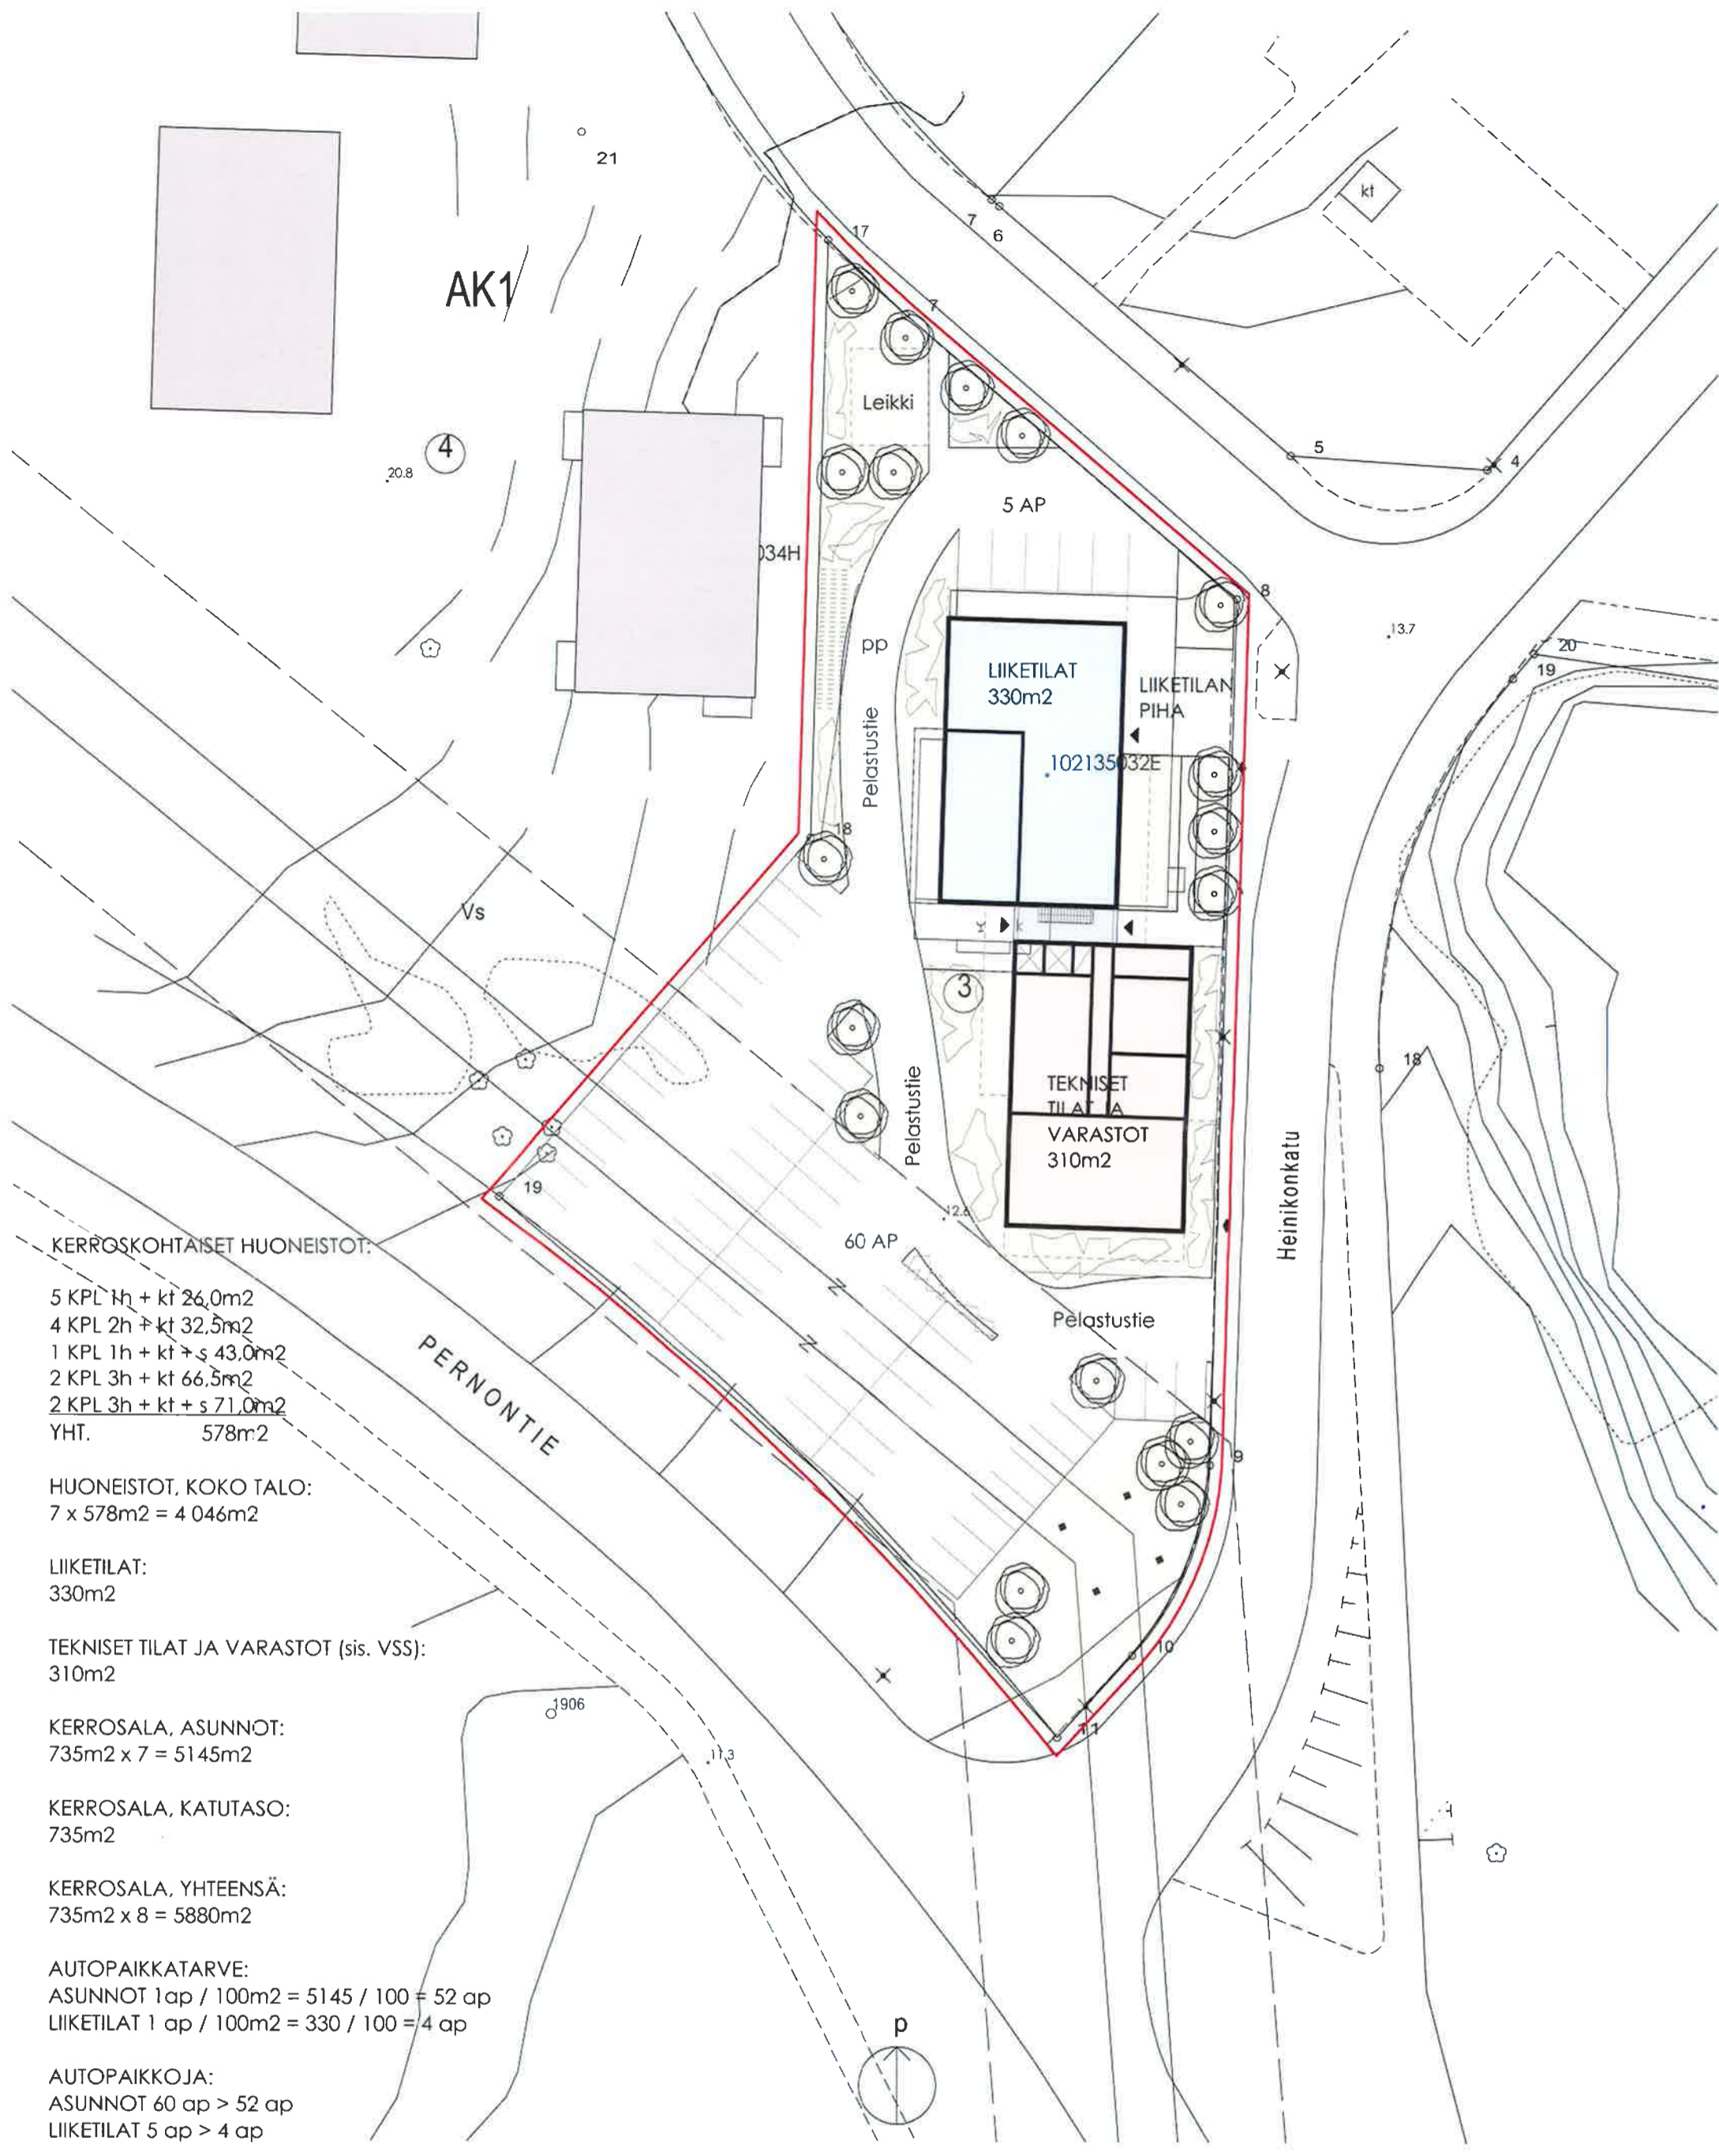

KERROSKOHTAISET HUONEISTOT:

- 5 KPL 1h + kt 26,0m²
- 4 KPL 2h + kt 32,5m²
- 1 KPL 1h + kt + s 43,0m²
- 2 KPL 3h + kt 66,5m²
- 2 KPL 3h + kt + s 71,0m²
- YHT. 578m²**

HUONEISTOT, KOKO TALO:
7 x 578m² = 4 046m²

LIKETILAT:
330m²

TEKNISET TILAT JA VARASTOT (sis. VSS):
310m²


KERROSALA, ASUNNOT:
735m² x 7 = 5145m²

KERROSALA, KATUTASO:
735m²

KERROSALA, YHTEENSÄ:
735m² x 8 = 5880m²

AUTOPAIKKATARVE:
ASUNNOT 1 ap / 100m² = 5145 / 100 = 52 ap
LIKETILAT 1 ap / 100m² = 330 / 100 = 4 ap

AUTOPAIKKOJA:
ASUNNOT 60 ap > 52 ap
LIKETILAT 5 ap > 4 ap

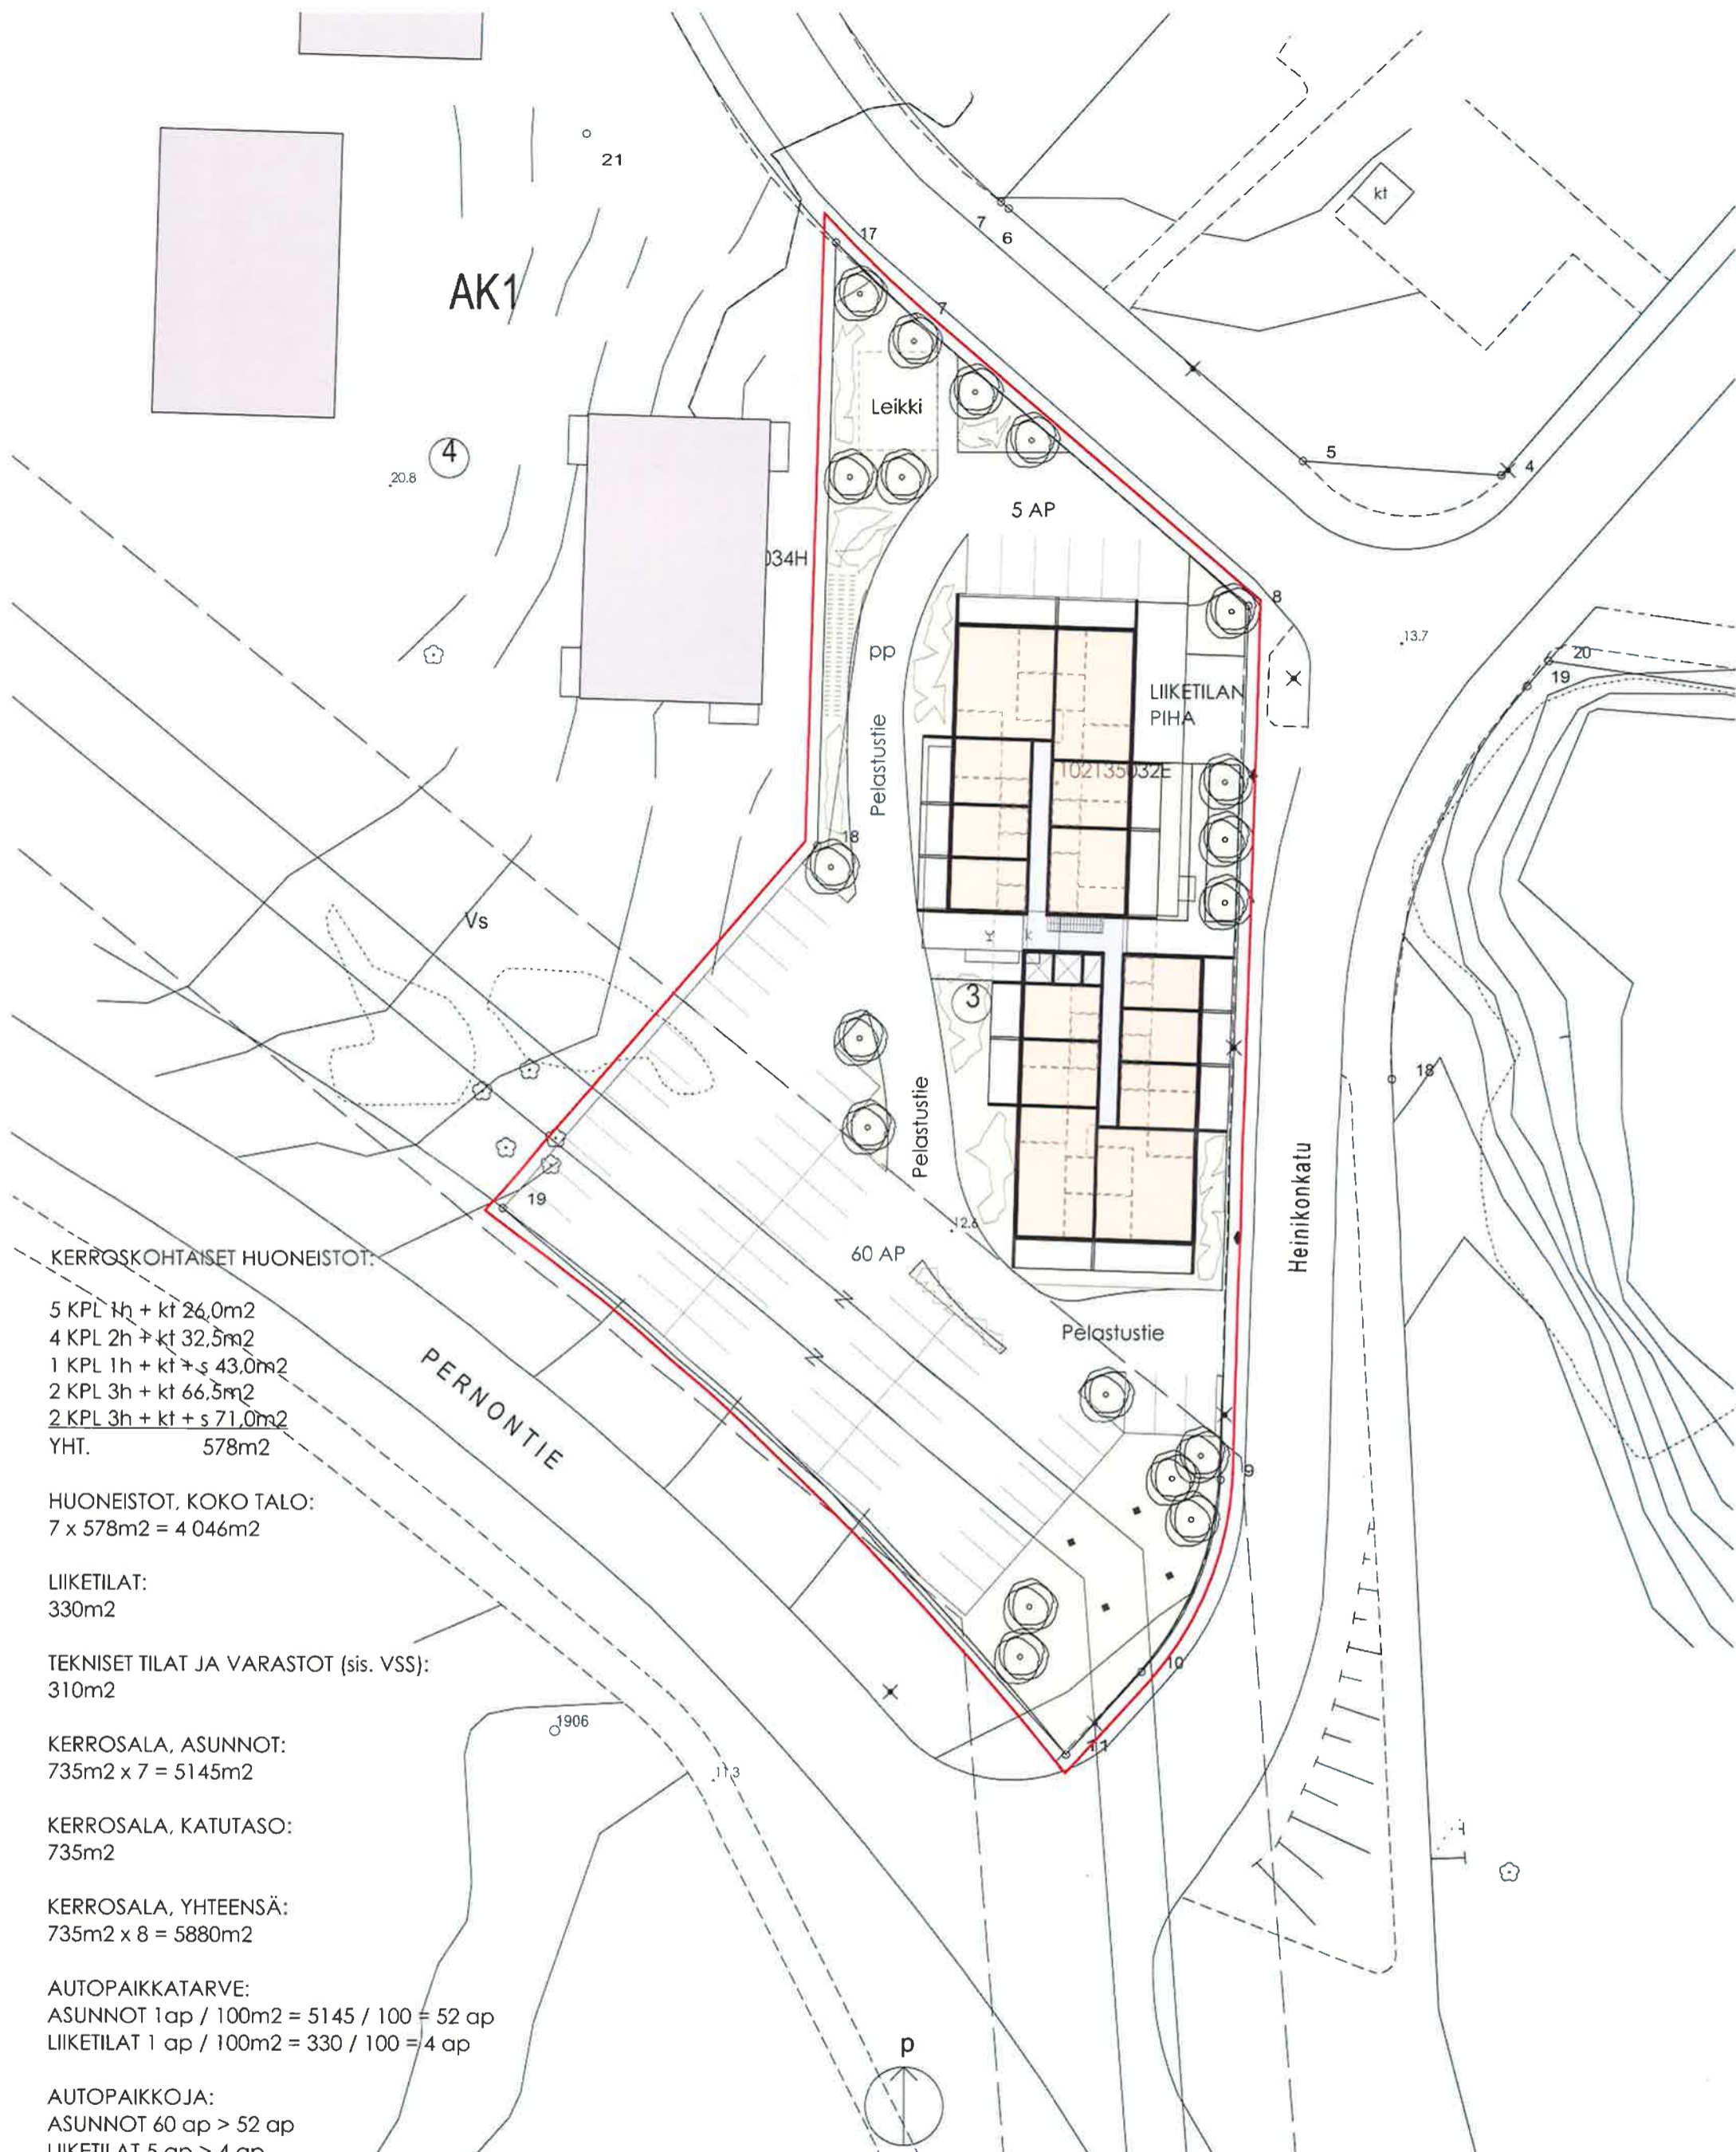

KERROSKOHTAISET HUONEISTOT:

- 5 KPL 1h + kt 26,0m²
- 4 KPL 2h + kt 32,5m²
- 1 KPL 1h + kt + s 43,0m²
- 2 KPL 3h + kt 66,5m²
- 2 KPL 3h + kt + s 71,0m²
- YHT. 578m²

HUONEISTOT, KOKO TALO:
7 x 578m² = 4 046m²

LIIKETILAT:
330m²

TEKNISET TILAT JA VARASTOT (sis. VSS):
310m²


KERROSALA, ASUNNOT:
735m² x 7 = 5145m²

KERROSALA, KATUTASO:
735m²


KERROSALA, YHTEENSÄ:
735m² x 8 = 5880m²

AUTOPAIKKATARVE:
ASUNNOT 1 ap / 100m² = 5145 / 100 = 52 ap
LIIKETILAT 1 ap / 100m² = 330 / 100 = 4 ap

AUTOPAIKKOJA:
ASUNNOT 60 ap > 52 ap
LIIKETILAT 5 ap > 4 ap

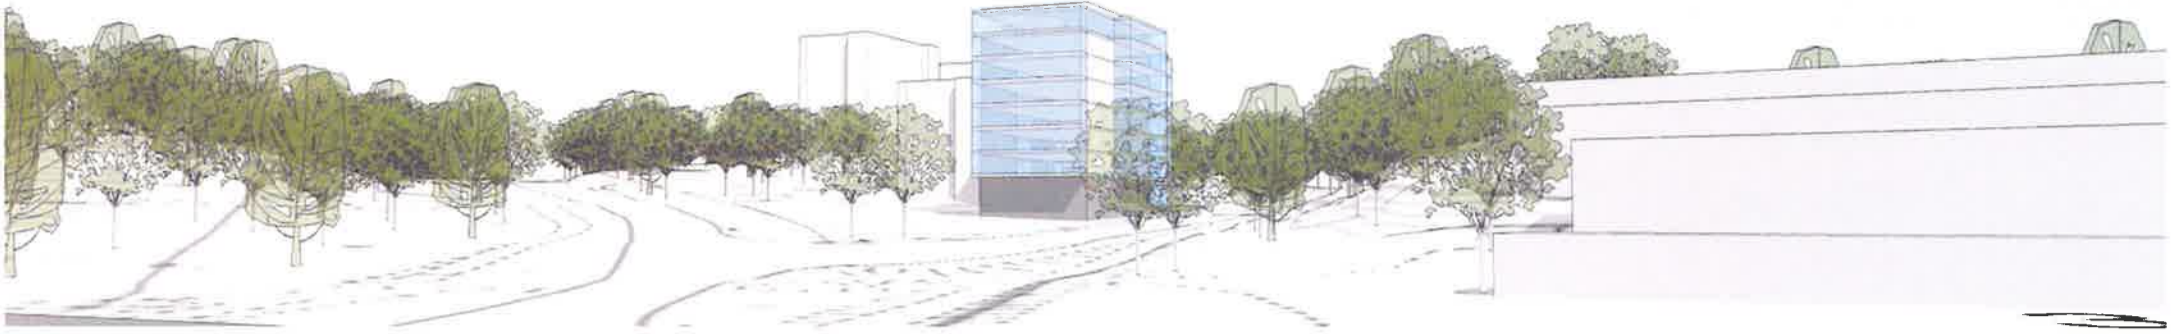

METALLIKADUN JA PERNONTIEN RISTEYKSEN SUUNNASTA

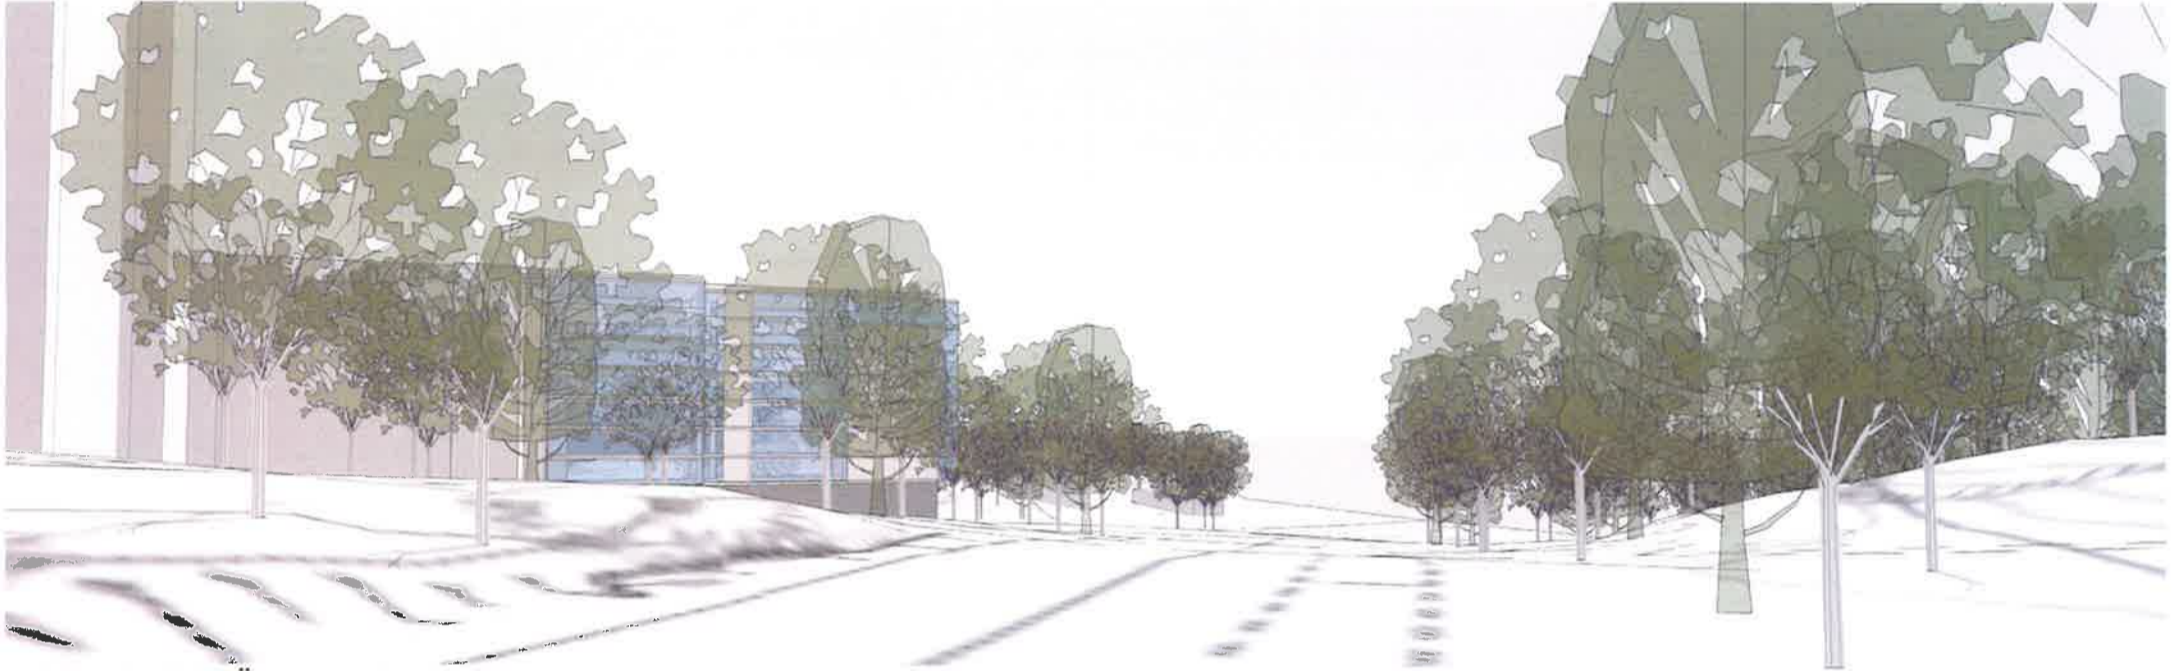

PERNONTIELTÄ KAAKKOON KATSOTTUNA




TÄHKIÖNKADUN SUUNNASTA



HEIKONKADUN SUUNNASTA




KOILLISEN SUUNNASTA

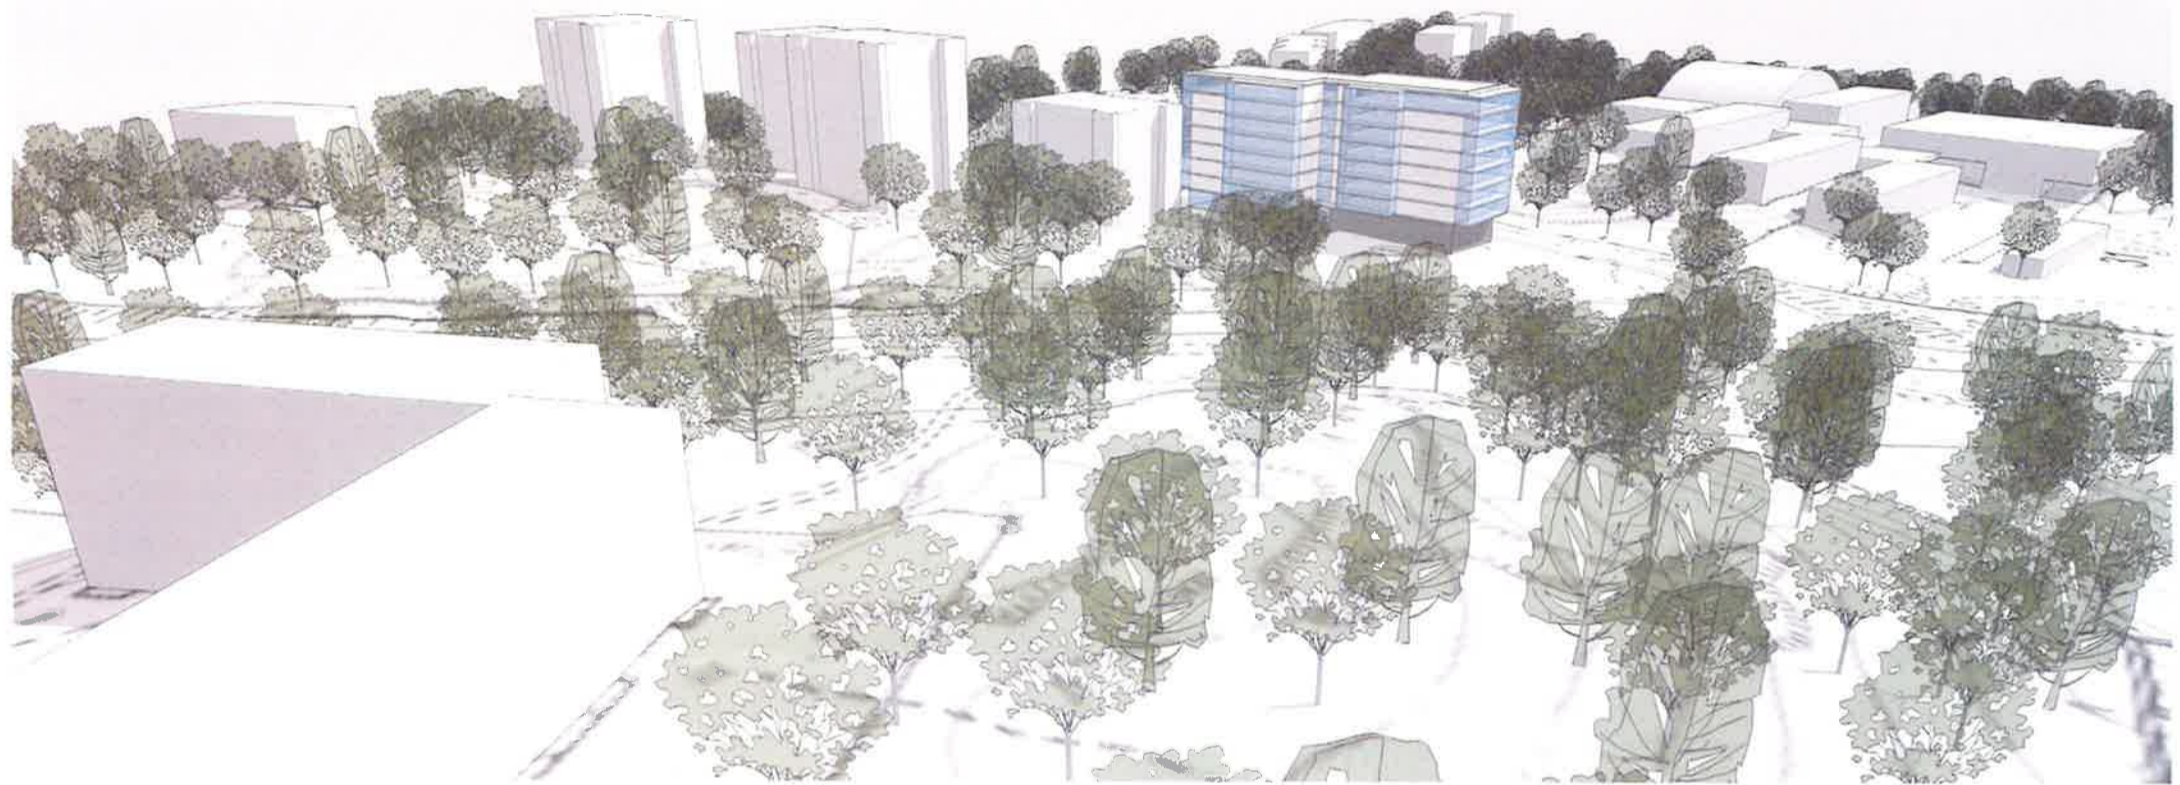

LOUNAAN SUUNNASTA




KAAKON SUUNNASTA

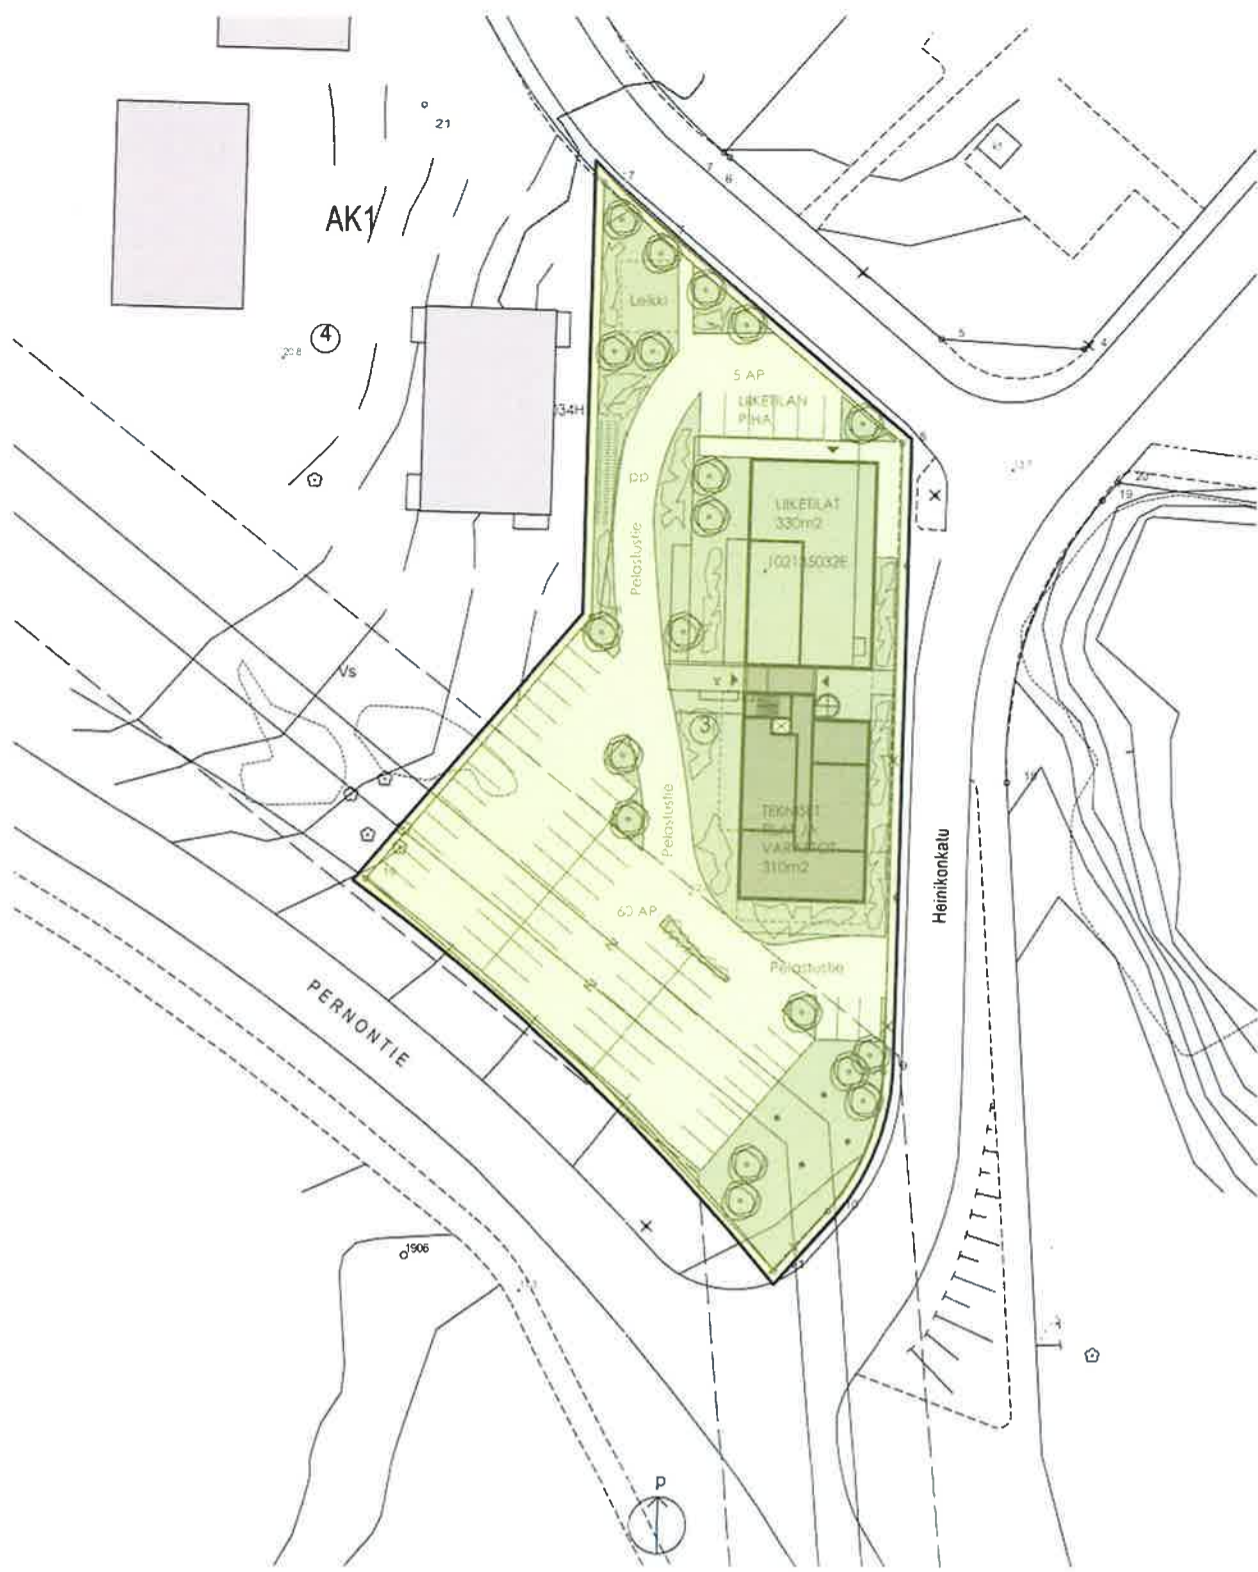

PERNO 16

HEINIKONKADUN KAAVALUONNOS

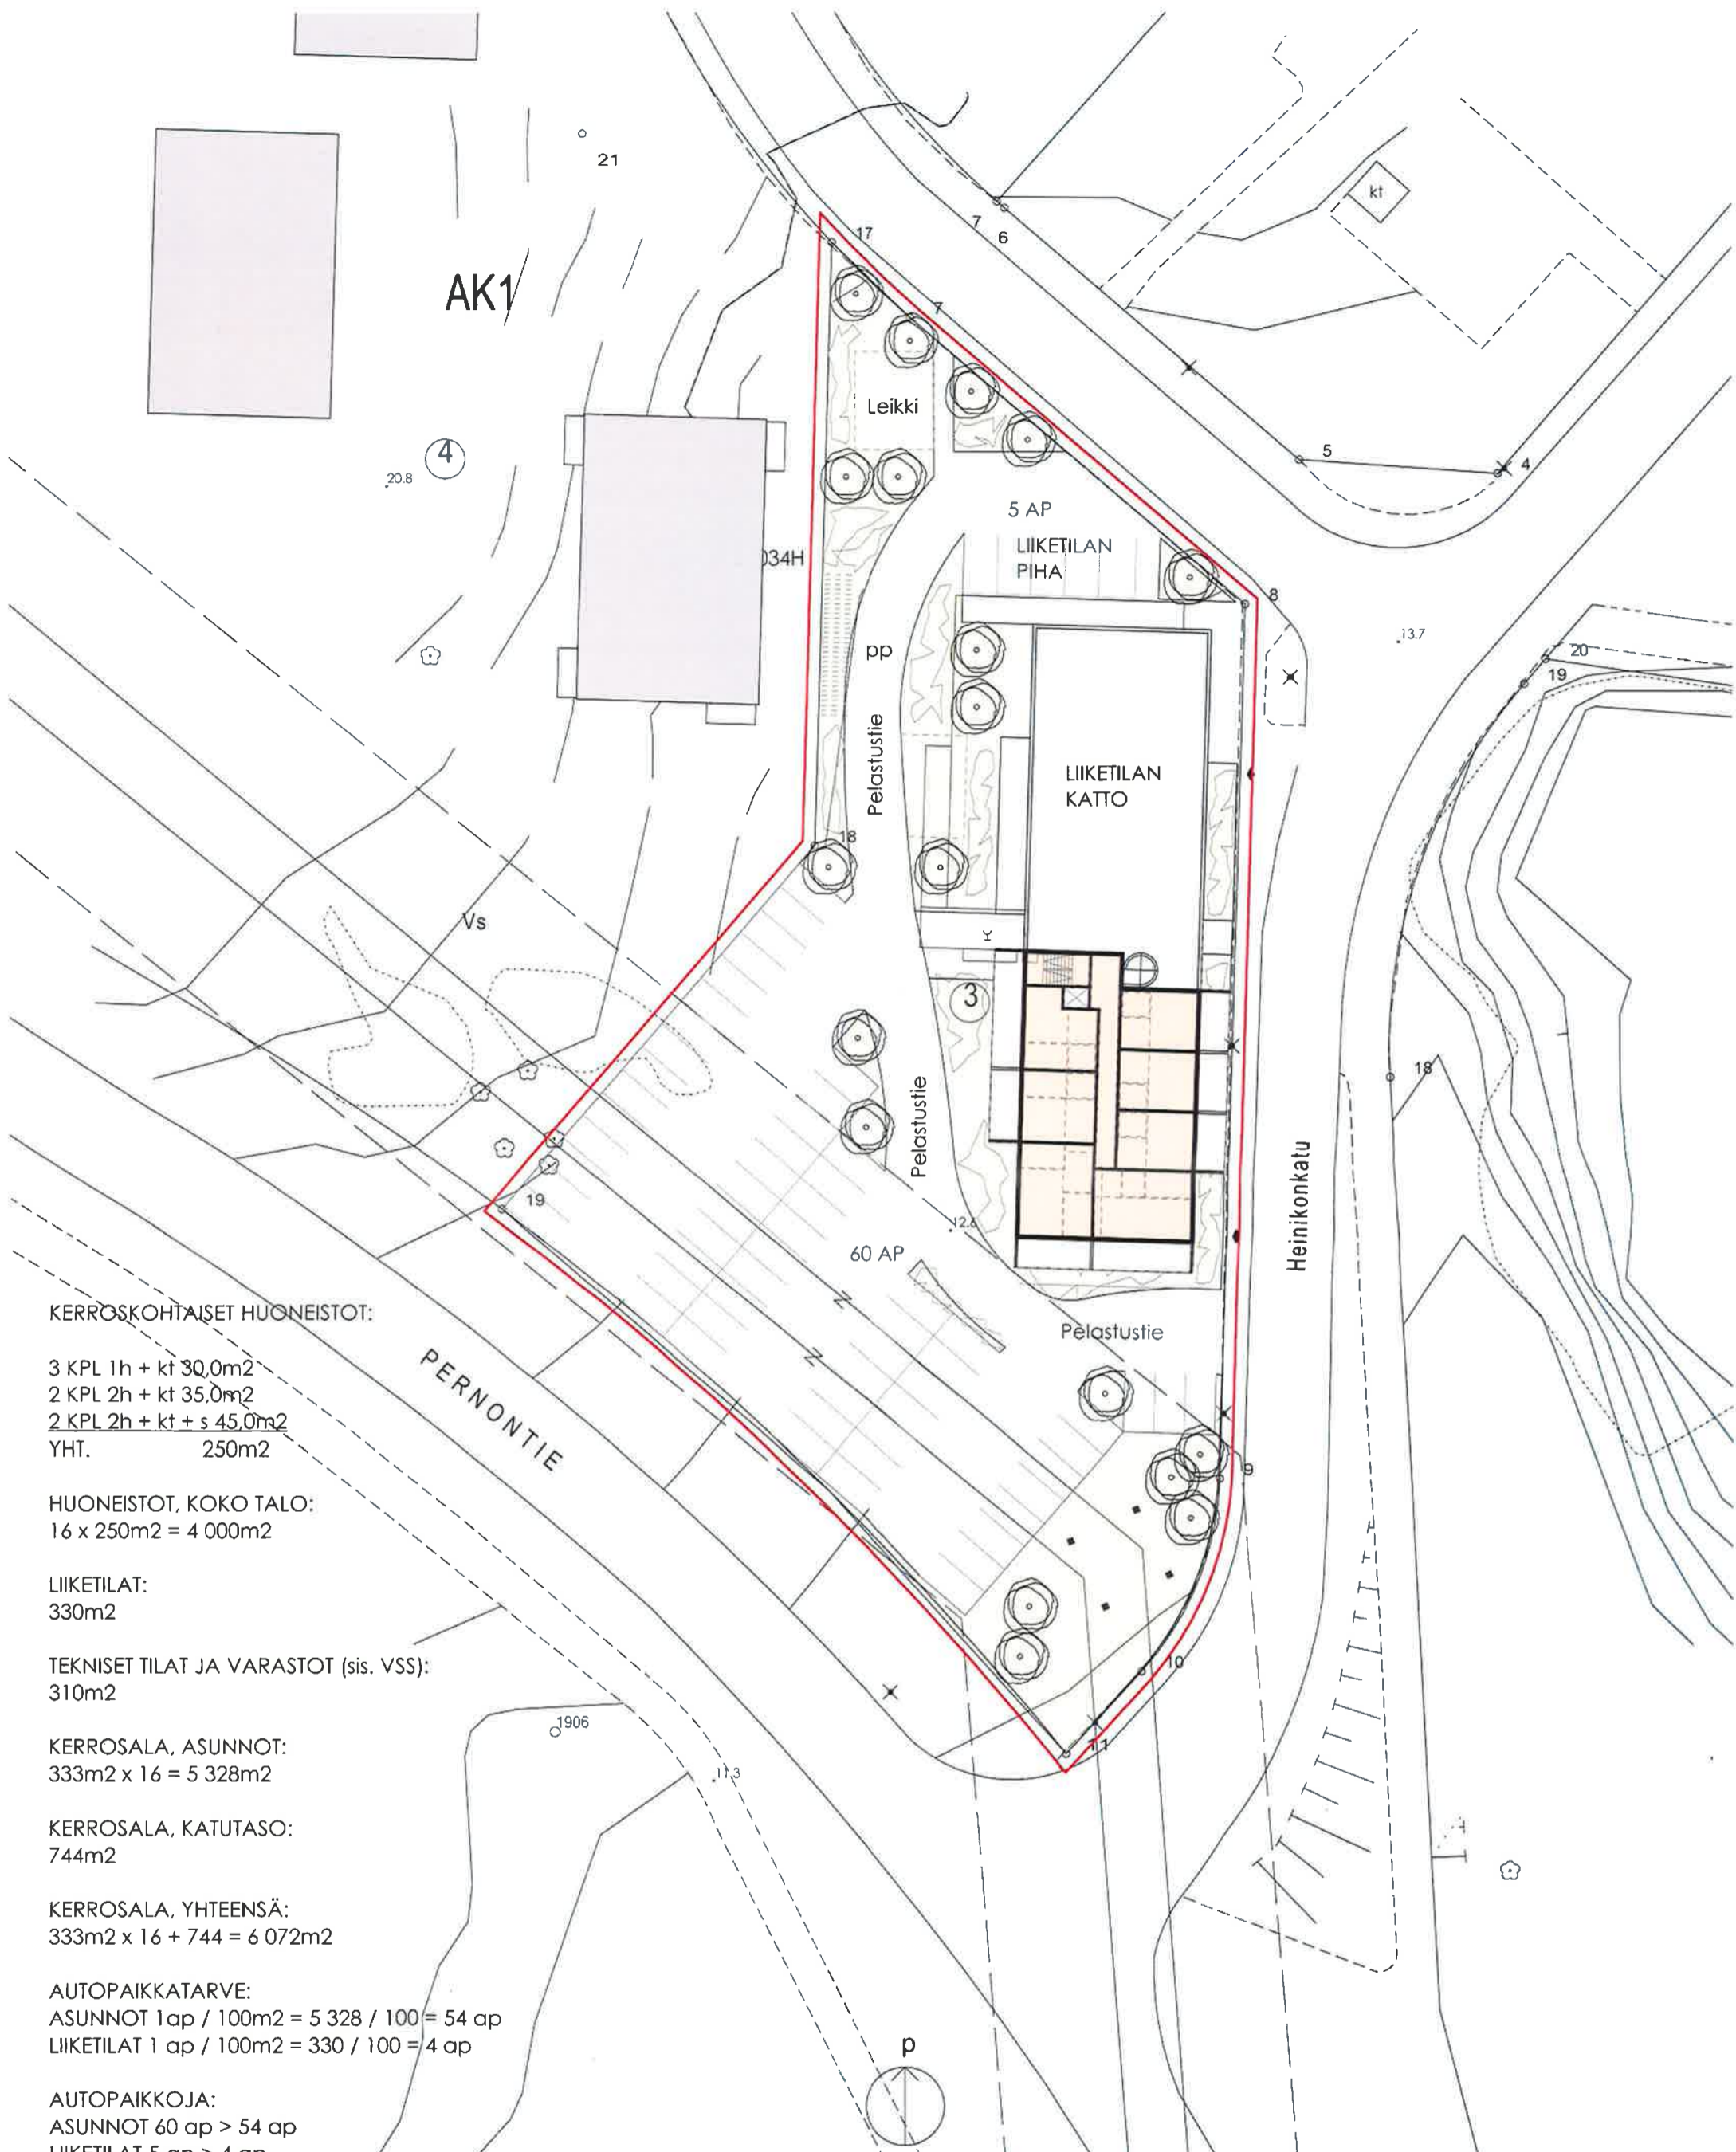

KERROSKOHTAISET HUONEISTOT:

3 KPL 1h + kt 30,0m²
 2 KPL 2h + kt 35,0m²
 2 KPL 2h + kt + s 45,0m²
 YHT. 250m²

HUONEISTOT, KOKO TALO:
 16 x 250m² = 4 000m²

LIKETILAT:
 330m²

TEKNISET TILAT JA VARASTOT (sis. VSS):
 310m²

KERROSALA, ASUNNOT:
 333m² x 16 = 5 328m²

KERROSALA, KATUTASO:
 744m²


KERROSALA, YHTEENSÄ:
 333m² x 16 + 744 = 6 072m²

AUTOPAIKKATARVE:
 ASUNNOT 1 ap / 100m² = 5 328 / 100 = 54 ap
 LIKETILAT 1 ap / 100m² = 330 / 100 = 4 ap

AUTOPAIKKOJA:
 ASUNNOT 60 ap > 54 ap
 LIKETILAT 5 ap > 4 ap



METALLIKADUN JA PERNONTIEN RISTEYKSEN SUUNNASTA

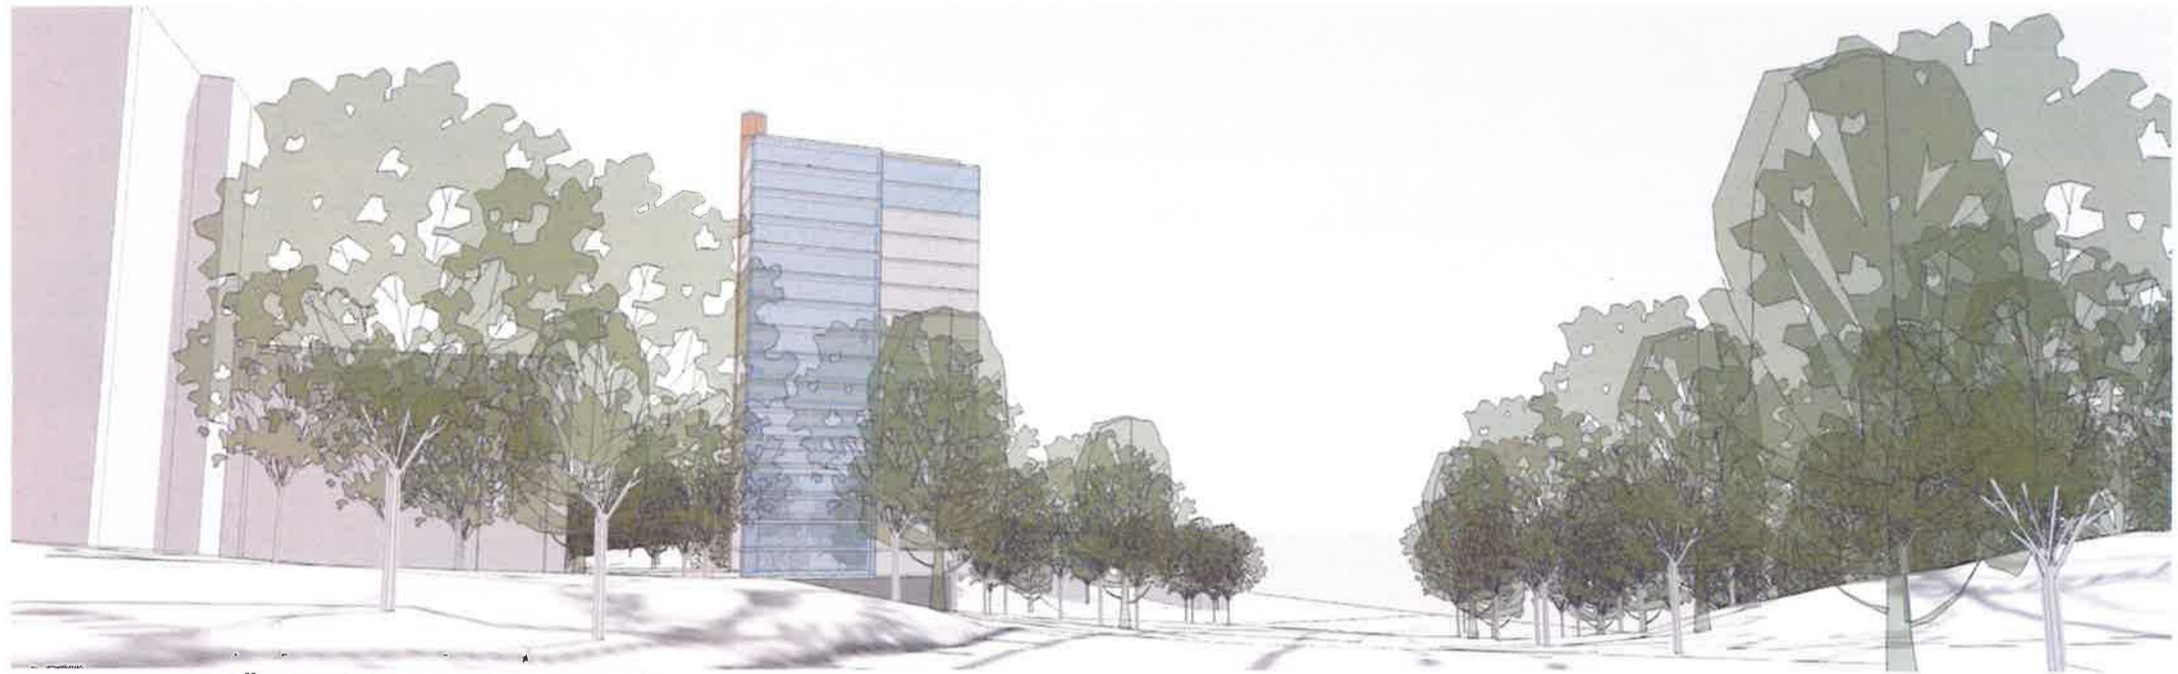

PERNONTIELTÄ KAAKKOON KATSOTTUNA



TÄHKIÖNKADUN SUUNNASTA



HEINIKÖNKADUN SUUNNASTA


PERNO 16, HEINIKONKATU
KATUNÄKYMÄT
27.09.2017

HAROMA & PARTNERS
ARKKITEHTITOIMISTO

Arkkitehtitoimisto Haroma & Partners Oy
Loft-Tehdas, Itäinen Rantakatu 74 D 169, FIN-20810 Turku
Tel.: +358 (0)10 6170 440
etunimi.sukunimi@haromapartners.fi




KOILLISEN SUUNNASTA

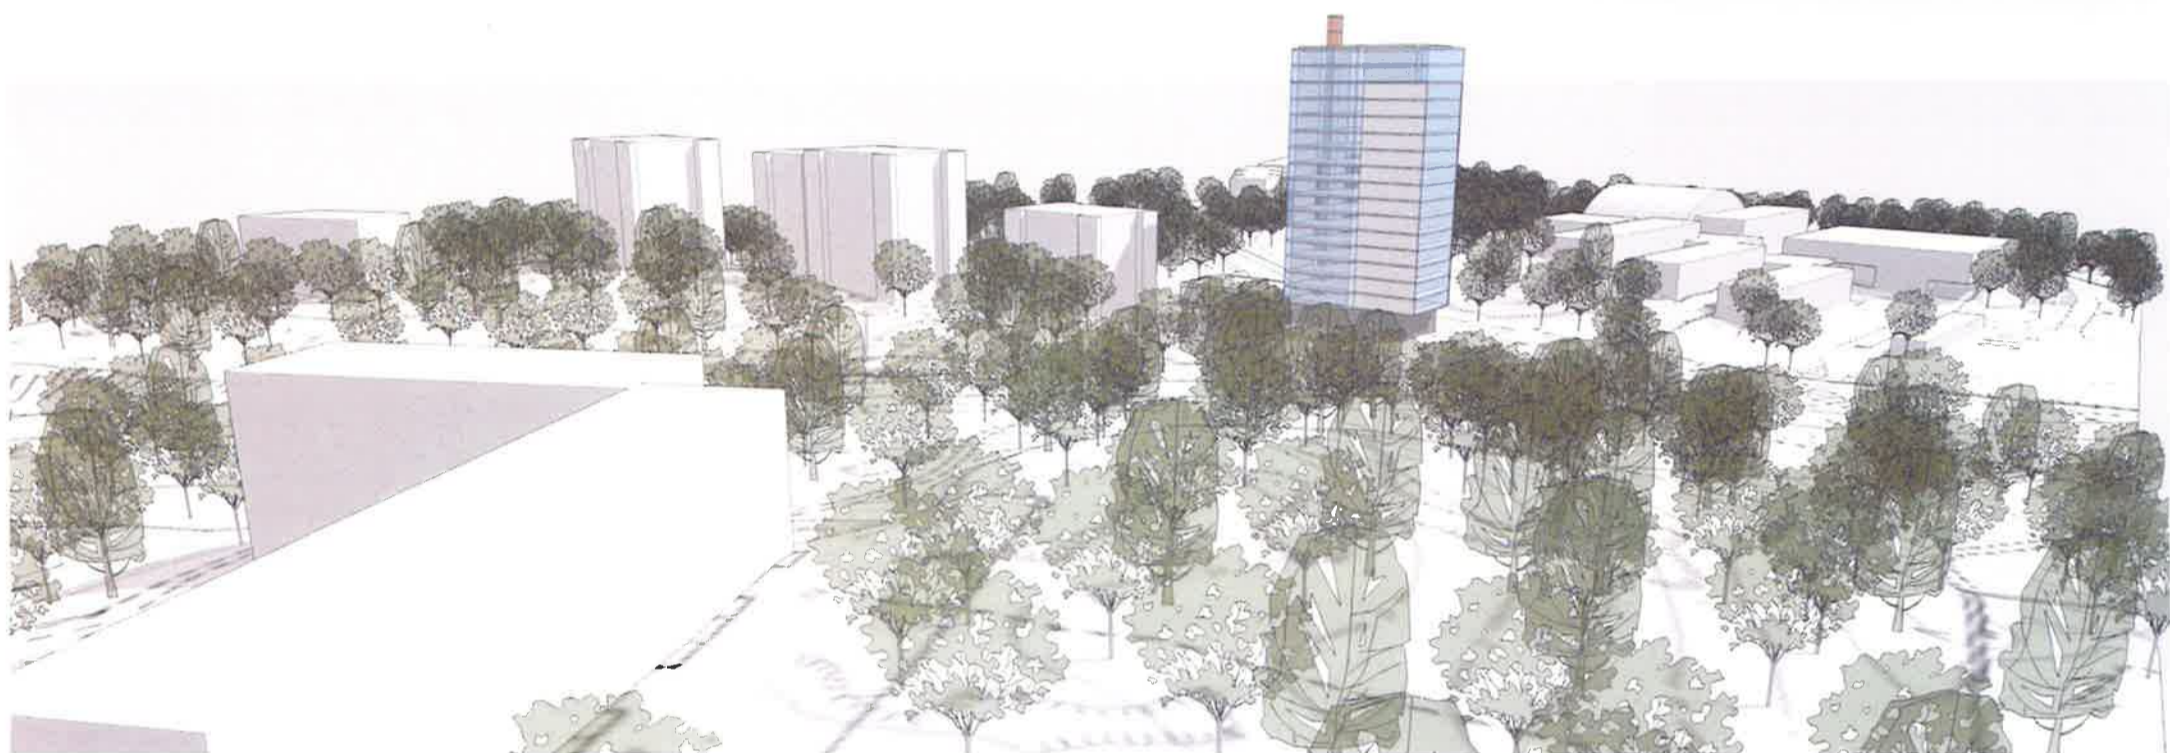

LOUNAAN SUUNNASTA



KAAKON SUUNNASTA

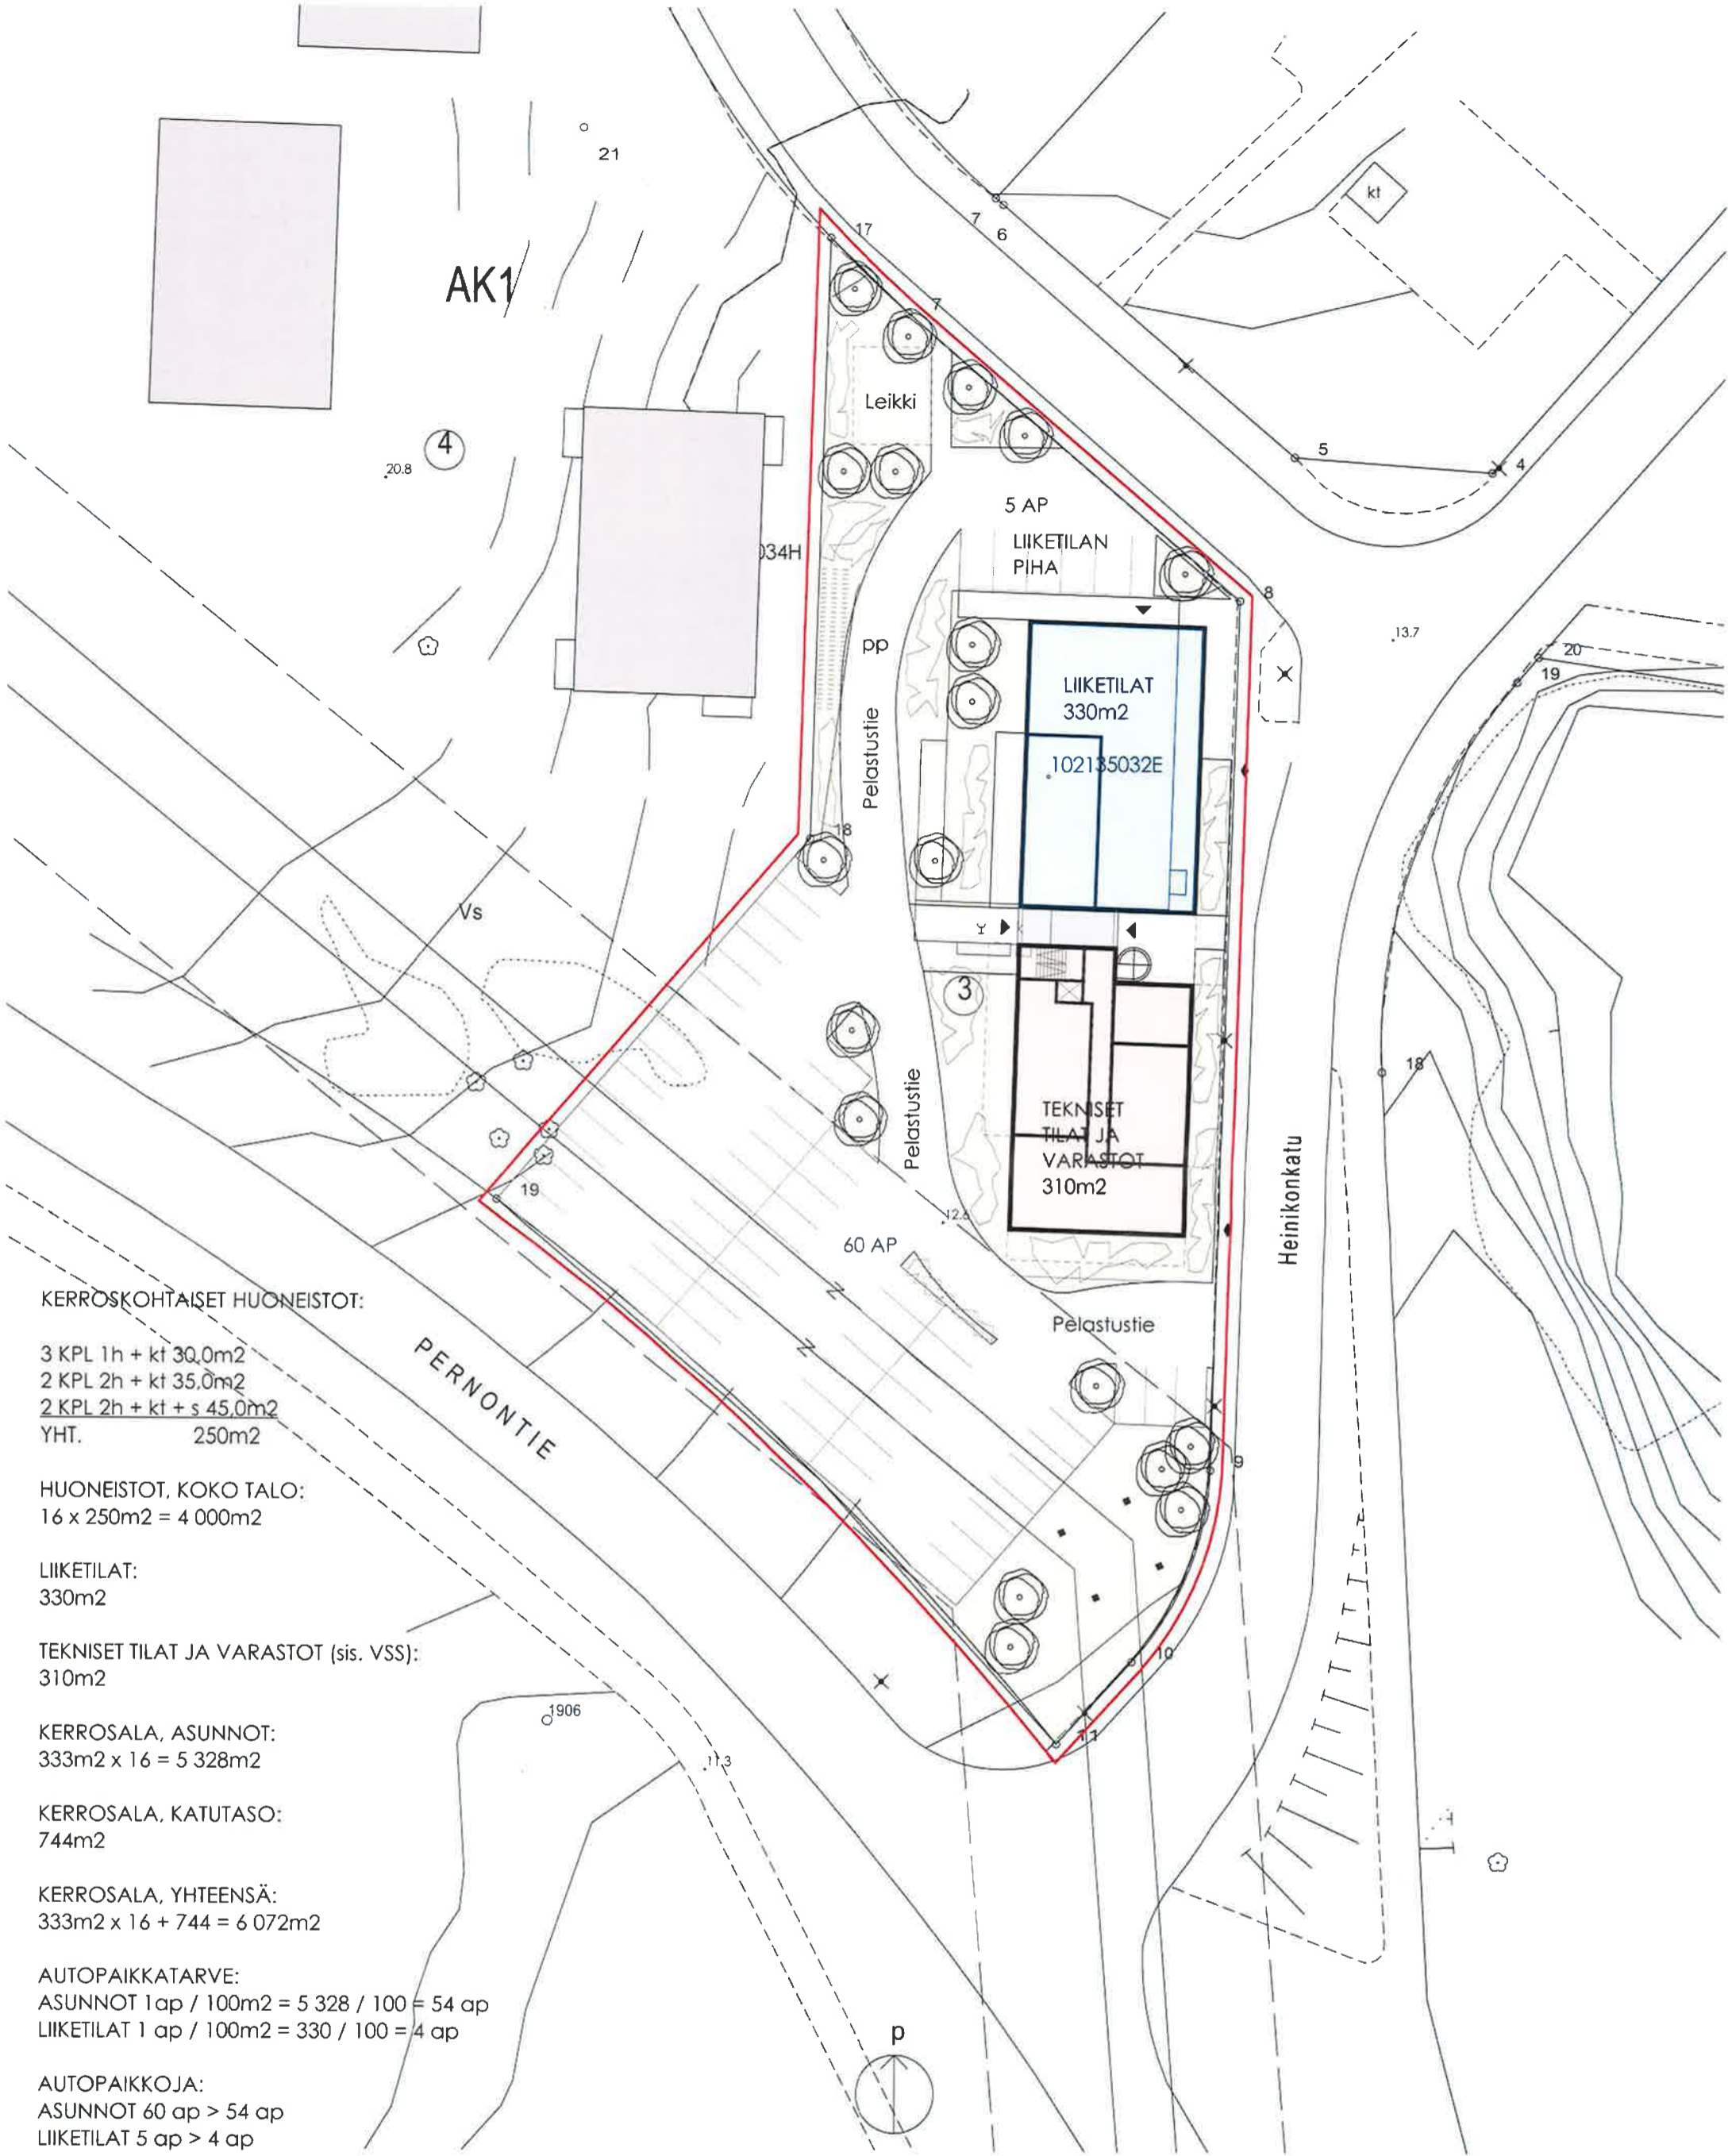

KERROSKOHTAISET HUONEISTOT:

3 KPL 1h + kt 30,0m²
 2 KPL 2h + kt 35,0m²
 2 KPL 2h + kt + s 45,0m²
 YHT. 250m²

HUONEISTOT, KOKO TALO:
 16 x 250m² = 4 000m²

LIIKETILAT:
 330m²

TEKNISET TILAT JA VARASTOT (sis. VSS):
 310m²

KERROSALA, ASUNNOT:
 333m² x 16 = 5 328m²

KERROSALA, KATUTASO:
 744m²

KERROSALA, YHTEENSÄ:
 333m² x 16 + 744 = 6 072m²

AUTOPAIKKATARVE:
 ASUNNOT 1 ap / 100m² = 5 328 / 100 = 54 ap
 LIIKETILAT 1 ap / 100m² = 330 / 100 = 4 ap

AUTOPAIKKOJA:
 ASUNNOT 60 ap > 54 ap
 LIIKETILAT 5 ap > 4 ap