


Jalkakäytävä 2,57	Jalkakäytävä 2,00
Pyörätie, 2-suunt. 2,70	Pyörätie, 2-suunt. 2,00
Odotustila 3,57	Eräosa 1,00
Bussipysäkki 3,00	Ajorata 7,00
Ajorata 10,00	Keskikaista 2,00
Keskikaista 3,00	Ajorata 14,00
Ajorata 6,75	Keskikaista 2,00
Bussikaista 3,25	Ajorata 1,00
Odotustila 3,26	Eräosa 0,85
Pyörätie, 2-suunt. 2,50	Pyörätie, 2-suunt. 2,00
Jalkakäytävä 2,27	Jalkakäytävä 2,00

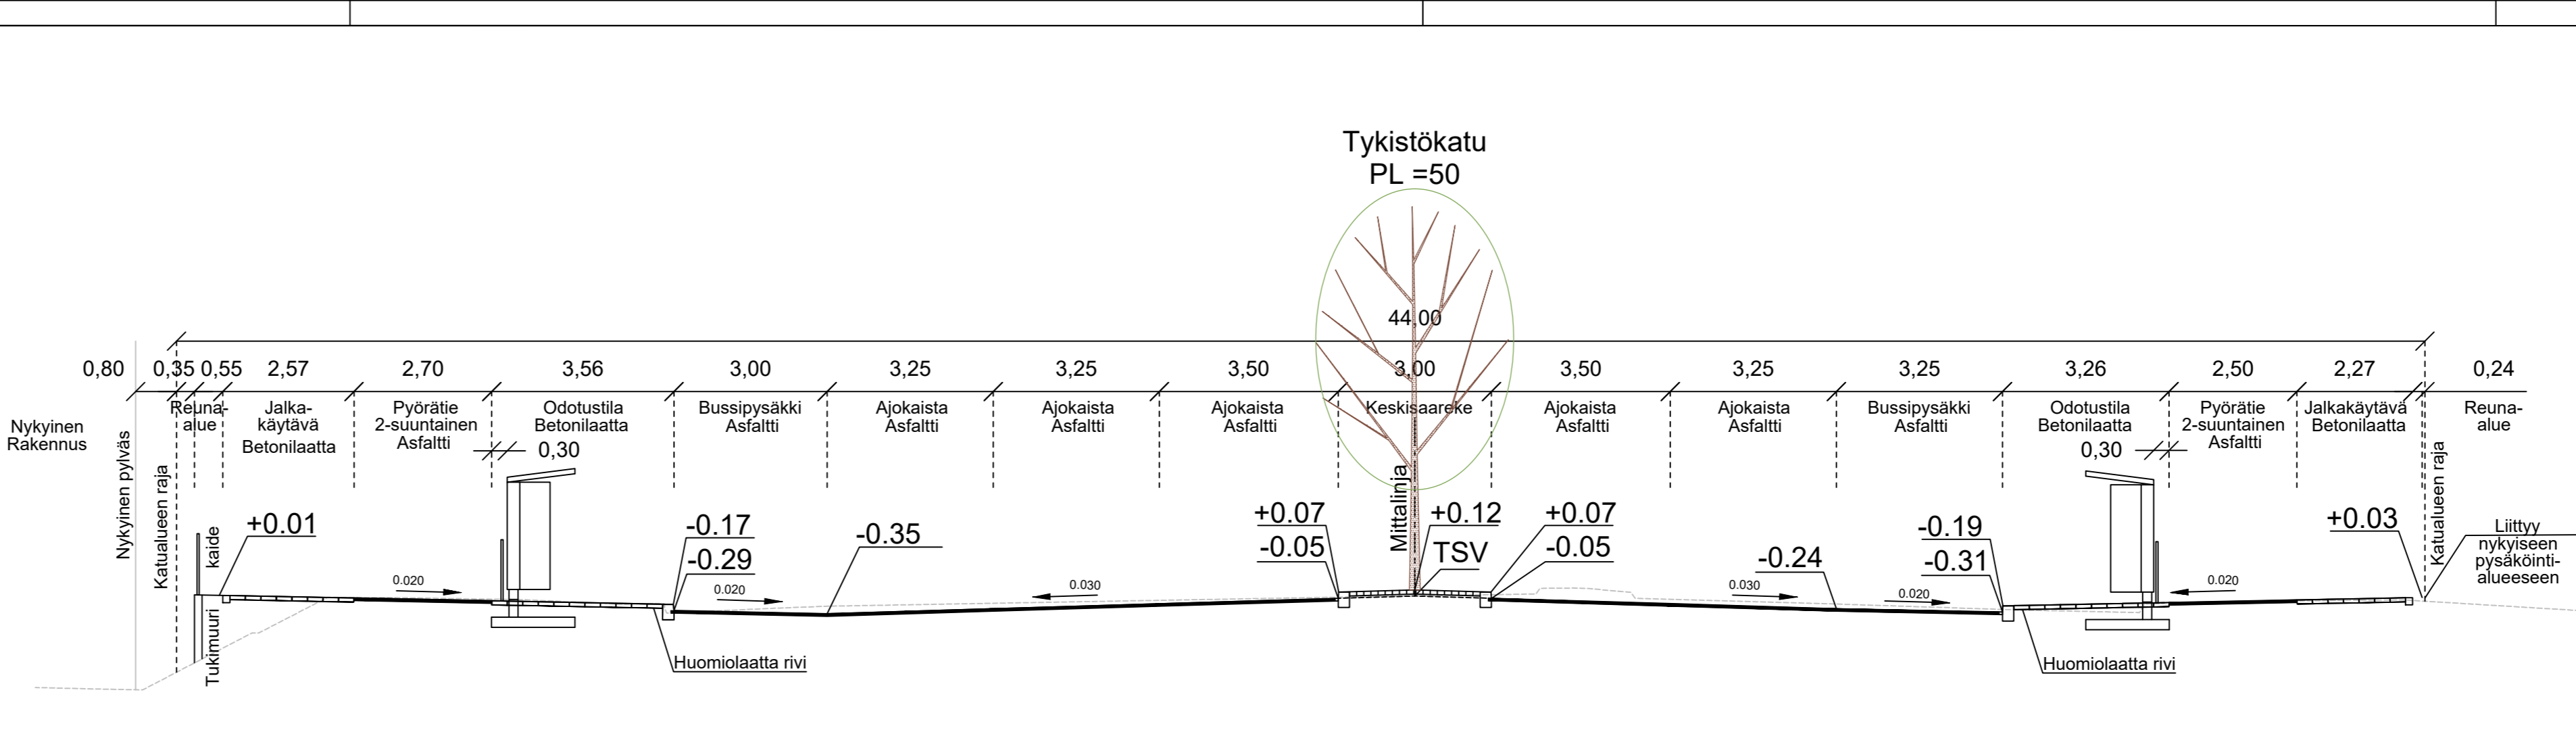

MERKINTÖJEN SELITYKSET:

PÄÄLLYSTEET JA REUNUKSET:

- Reunatuki
- Madallettu/luiskattu reunatuki
- Materiaaliraja
- Varoitusalueen kivetykset: suojatietä 2 laatan levyinen = 60 cm ja pysäkin odotustilassa 1 laatan levyinen = 30cm
- Pyörätie, asfaltti
- Betonilaatta, harmaa
- Ajorata, asfaltti
- Noppakiveys, tummanharmaa/ harmaa
- Betonikivi, harmaa

KASVILLISUUS:

- Istutettava lehtipuu
- Juuristoritiä ja runkosuoja
- Säilytettävä lehtipuu

VESIHUOLTO:

- Suunniteltu Hv-kaivo
- Nykyinen Hv-kaivo
- Tulvareitin suunta

KORKEUDET:

- Suunniteltu korkeus, ajoradan korko pisteen kohdalla
- Nykyinen korkeus

KAAVATIETO:

- Tonttinumero: 1
- Korttelinumero: 38
- Tonttiliittymä

MUUT MERKINNÄT:

- Pysäkkikatos
- Pysäkkikaide
- Tukimuuri
- Poistettava rakenne

Koordinaattijärjestelmät:
Taso X,Y: ETRS-GK23
(EUREF-FIN)
Korkeus Z: N2000

HYVÄKSYNTY:
VIRAN PUOLESTA:

KAUPUNGINOSA: I KUPITTAA
ASEMAKAAVA: 13.1.2024 (7/2023), 1.8.2015 (34/2013), 1.11.2003 (4/2003)
DIARINUMERO: 5088-2024
LIKENNESUUNNITELMA:
KATUOSUUKKA: Ajorata 1, jalanalku- ja pyörätie 5

KORVAA PIIRUSTUKSEN:
KORVAA OSITTAIN PIIRUSTUKSEN: D 6010 009, D 6010 010

KORVATTU PIIRUSTUKSELLA:
KORVATTU OSITTAIN PIIRUSTUKSELLA:

TUNN. MUUTOS TAI TÄYDENNYS PÄIVÄYS SUUNNIT./PIIRT. TARK./HYV.

TURUN KAUPUNKI, KAUPUNKIYMPÄRISTÖ
KAUPUNKIRAKENTAMINEN
KAUPUNKIYMPÄRISTÖN TOTEUTUSSUUNNITTELU

KOHDE: TYKISTÖKATU
Välillä Joukahaisenkatu - Karjaan rata

PIIRUSTUKSEN SISÄLTÖ: KATUSUUNNITELMA
Asemapiirustus, tyyppi- ja kalleikkkaus

SUUNNITTELIJA: WSP-RK	SUUNNITTELUVAUVA: WSP-OK WSP-JR	TARKASTAJAT:	MITTAKAAVA: 1:500, 1:100
PÄIVÄYS: 10.9.2024	HYVÄKSYNTÄ:	PIIRUSTUSNUMERO: K 6010 017	MUUTOS:
WSP Finland Oy Kivimiehentie 30 41220 JYVÄSKYLÄ 0207 864 11 etunimi.sukunimi@wsp.com		PÄIVÄYS: 10.9.2024	SUUNNITTELIJA: Reijo Kolu PROJEKTIPÄÄLLIKÖ: Mirna Turja-Mäkinen