





Hamppukatu_KL
PL 130

PYSÄKKI 1472
TYYPPIPOIKKILEIKKAUS
1:100

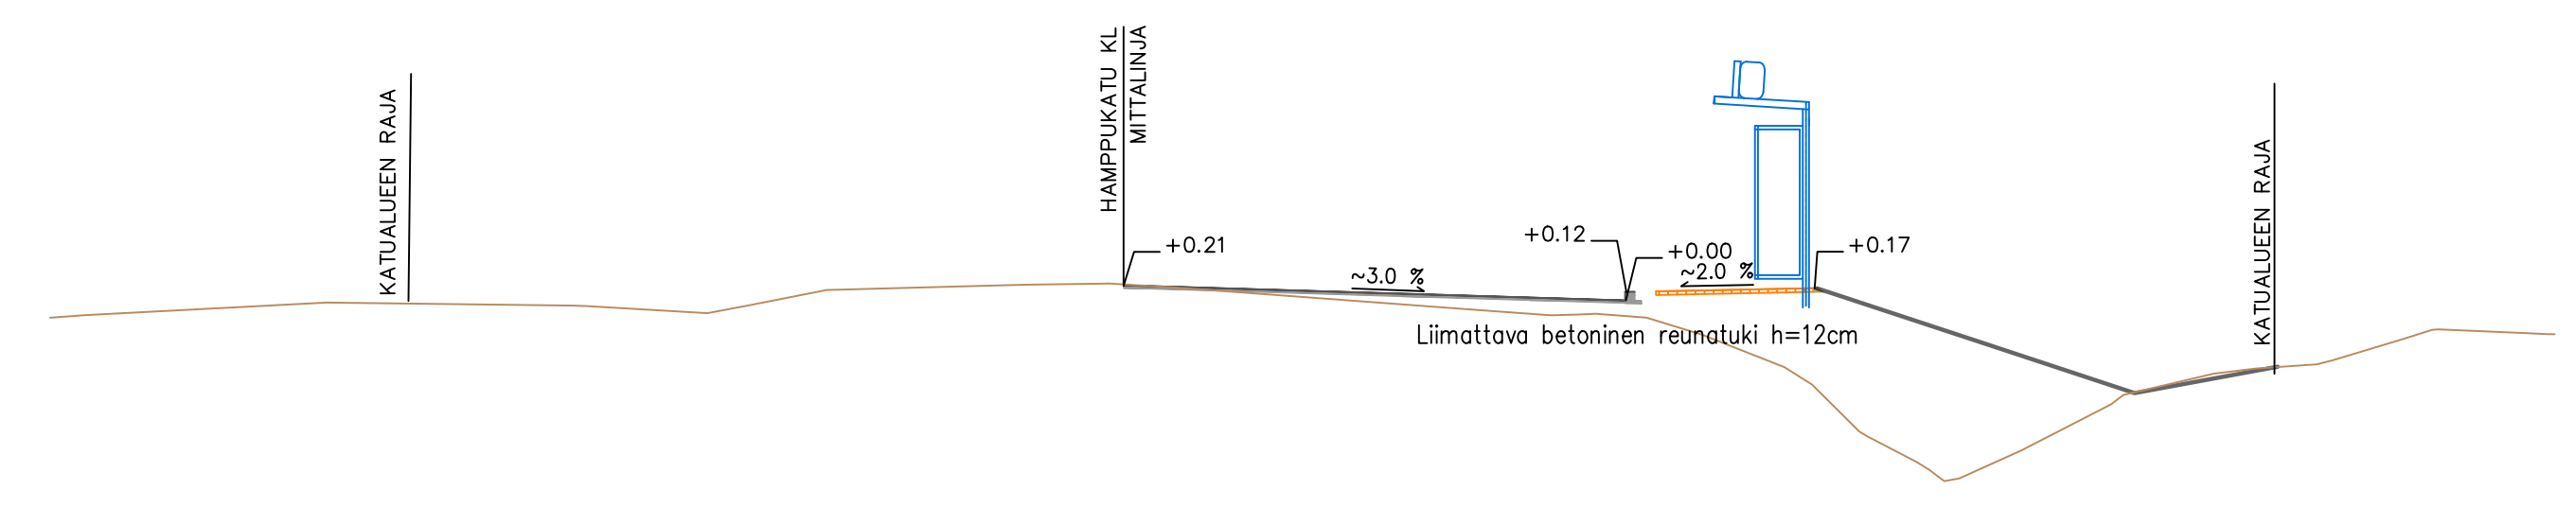


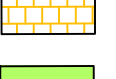

 


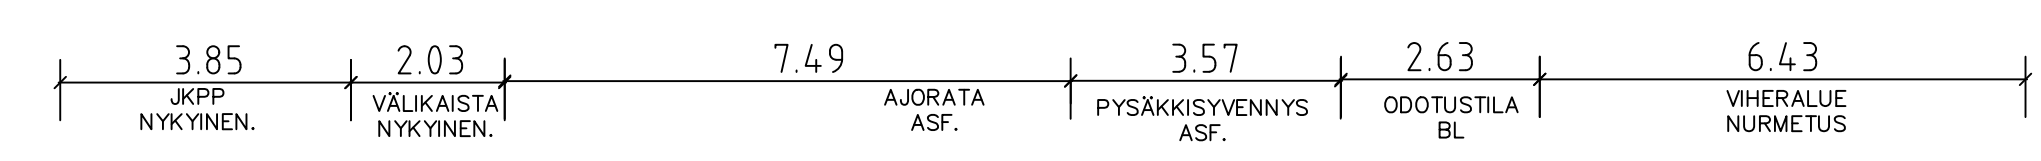

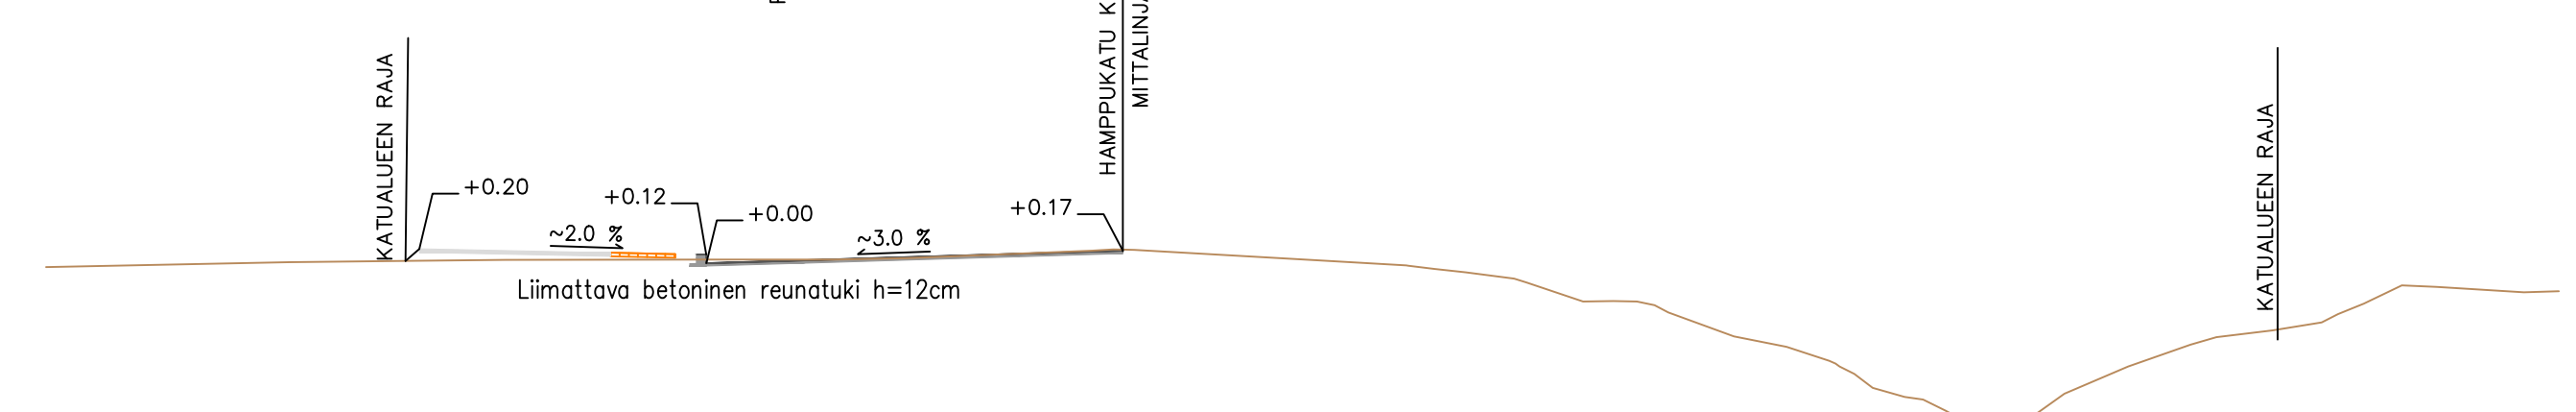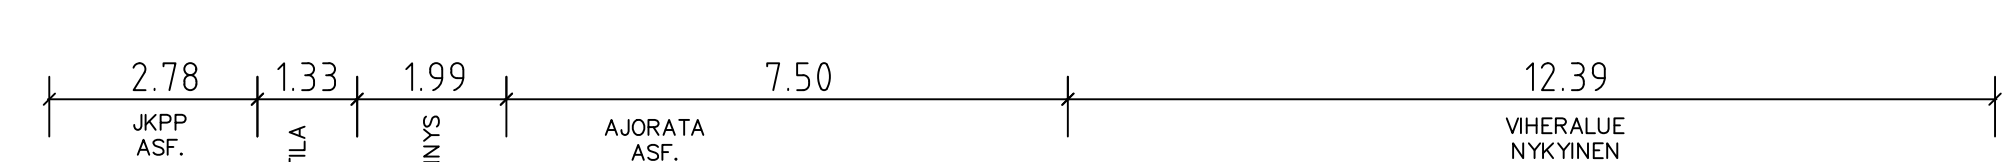
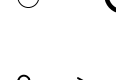





Hamppukatu_KL
PL 60

PYSÄKKI 1476
TYYPPIPOIKKILEIKKAUS
1:100



Merkkien selitykset:

-  SUUNNITeltu KORKEUS
MAANPINNAN KORKEUS
-  ASFALTTI, AJORATA
-  ASFALTTI, KÄVELY- JA PYÖRÄTIE
-  BETONILAATTA, JALKAKÄYTTÄVÄ
-  VIHERALUE
-  REUNATUKI
-  POISTETTAVA PUU
-  NYKYINEN HULEVESIKAIVO
-  SUUNNITeltu HULEVESIKAIVO
-  VIRTAAUSSUUNTA
-  AJOYHTEYS TONTILLE
-  SUUNNITeltu RUMPU
-  AVO-OJA
-  NYKYINEN VALAISINPYLVÄS
-  UUSI VALAISIN

Koordinaattijärjestelmät:
Taso: X,Y: ETRS-GK23
(EUREF-FIN)
Korkeus: Z: N2000

| | |
|---|---|
| HYVÄKSYNTÄ: VRAN PUOLESTA: | |
| KAUPUNKIOSA: ASEMAKAAVA: DABINUMERO: LIKENNESUUNNITELMA: KATULIIOKKA: | FELTOLA 6.10.1990 (14/1988) 5785-2024 L 7633 019 3 JA 5 a |
| KORVAAN PIRUSTUKSEN: KORVAAN OSITTAIN PIRUSTUKSEN: | D 7633 009, C 7633 012 |
| KORVATTU PIRUSTUKSELLA: KORVATTU OSITTAIN PIRUSTUKSELLA: | |

| | | | |
|--------------------------|--------|-----------------|------------|
| TUNN. MUUTOS TAI TÄRKEYS | PAIVYS | SUUNNET./PIIRT. | TARK./HYV. |
|--------------------------|--------|-----------------|------------|

TURUN KAUPUNKI, KAUPUNKIYMPÄRISTÖ
KAUPUNKIRAKENTAMINEN
KAUPUNKIYMPÄRISTÖN TOTEUTUSSUUNNITELMA

| | | |
|---|--|--------------------------------|
| KOHDE: HAMPPIKATU Runkolinjapysäkit 1472 JA 1476 Turun ammatti-instituutin kohdalla | SISÄLTÖ: KATUSUUNNITELMA Asemapiirros Tyypipoikkileikkaus | MITAKAAVA: 1:500, 1:100 |
| SUUNNITTELIJA: Joonas Kasinen | SUUNNITTELUAVUSTAJA: Pia Erme | TARKASTAJAT: Joonas Kasinen |
| PAIVYS: 15.8.2024 | HYVÄKSYNTÄ: Kari Linnakoski | PIRUSTUSNUMERO: K 6525 004 |