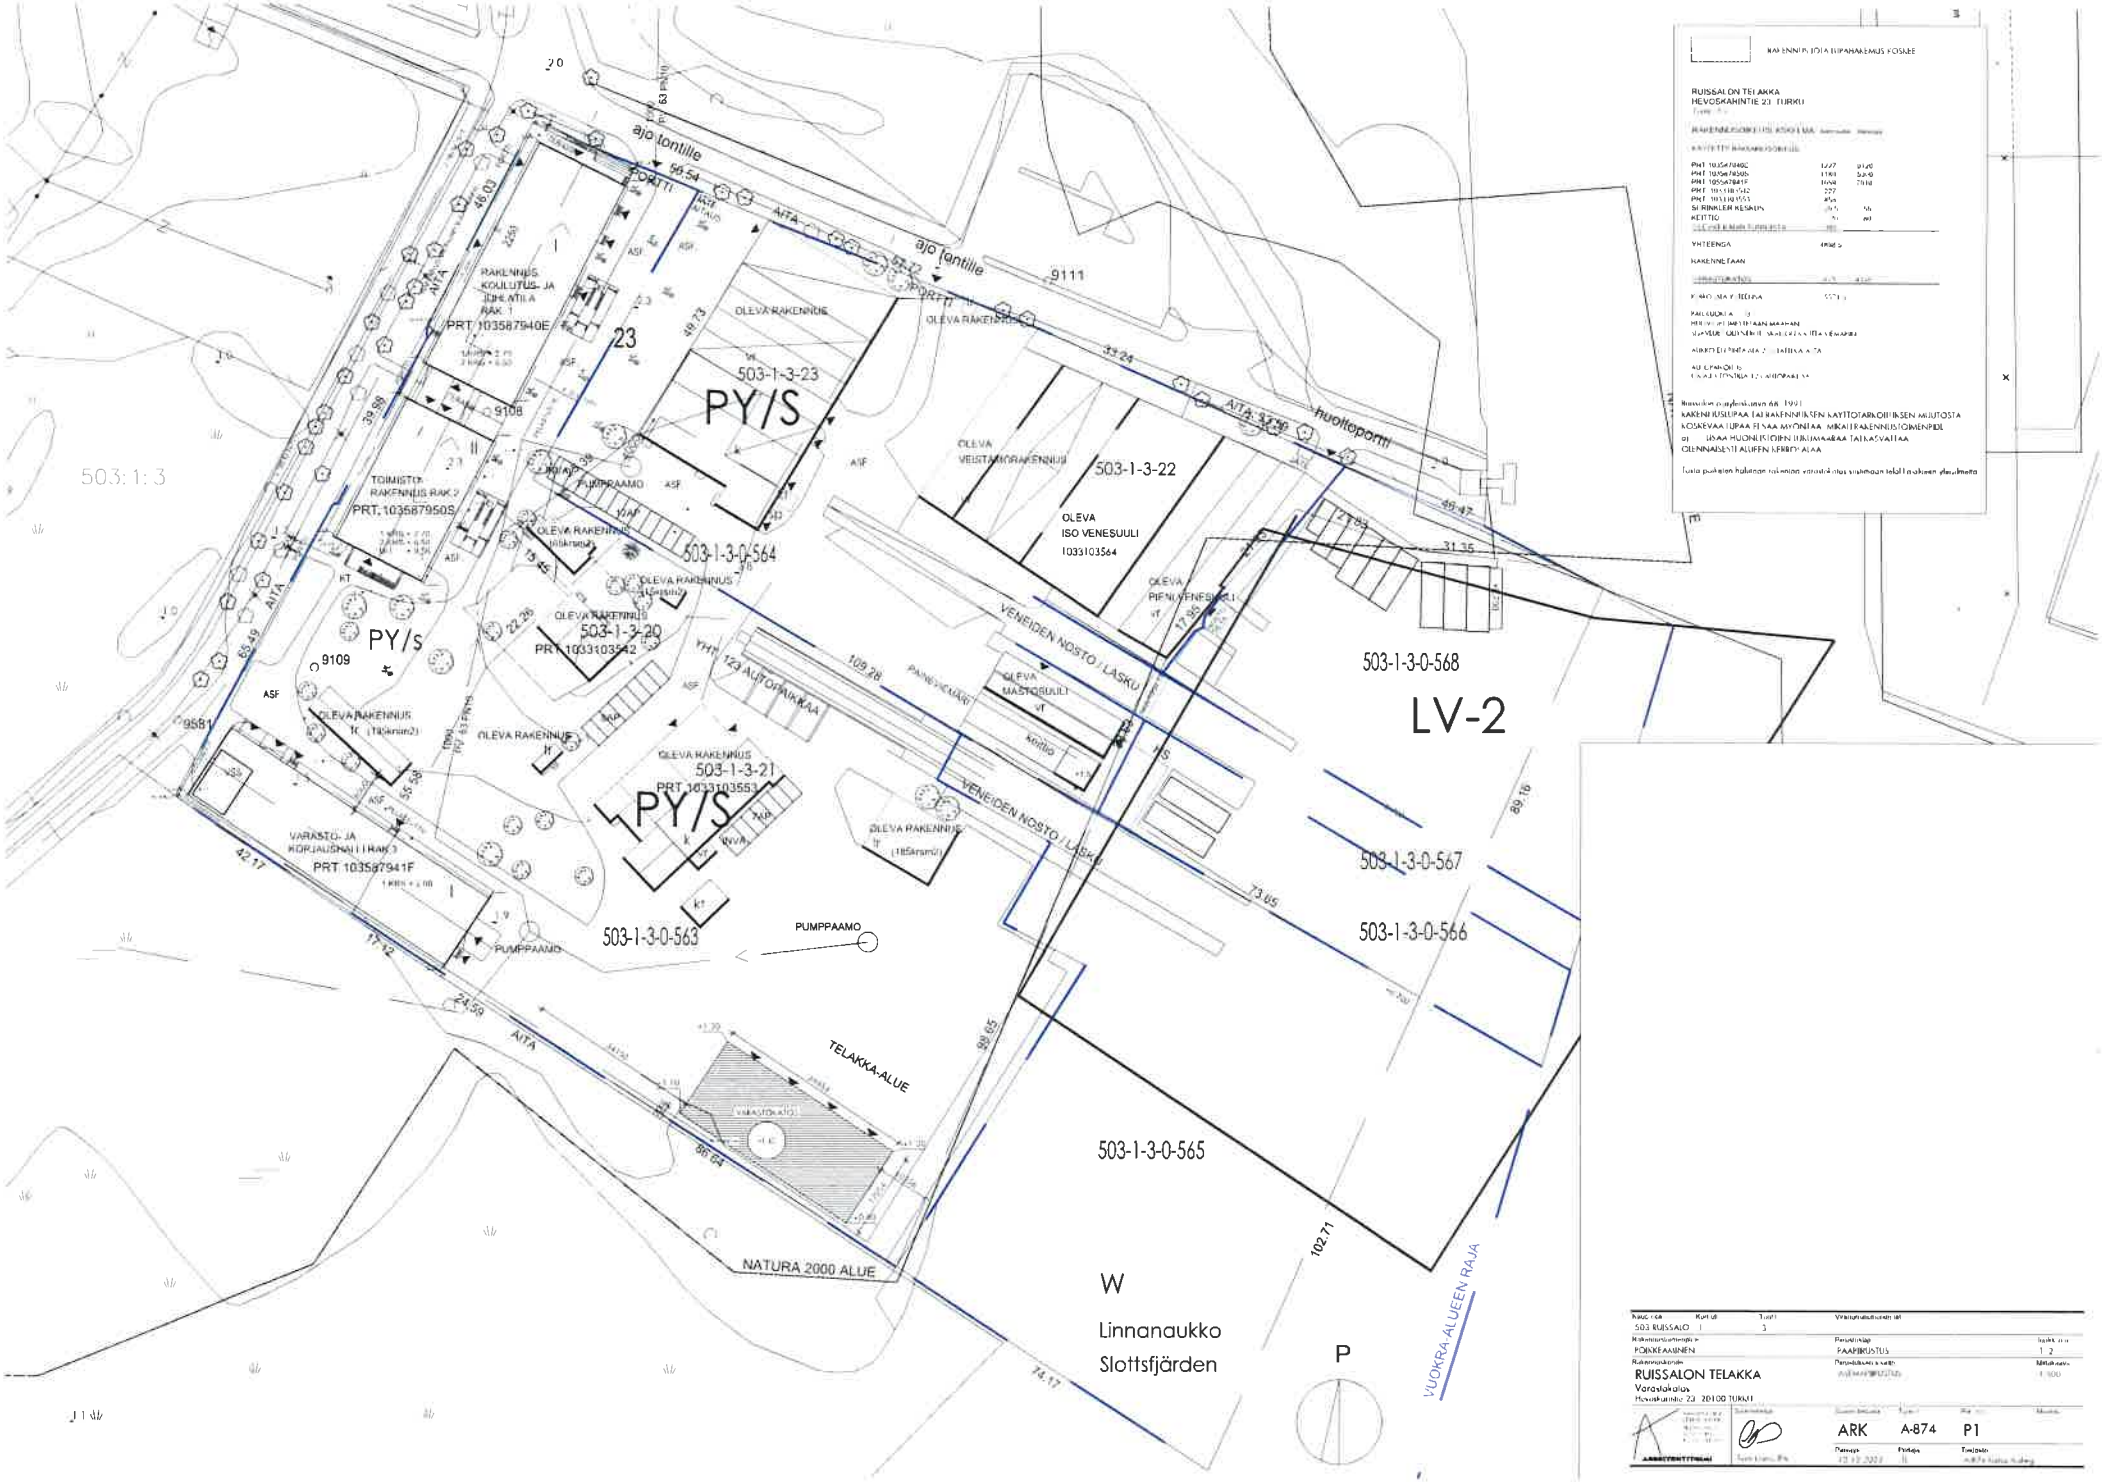
RUISSALON TELAKKA
HEVOSKAHINTIE 23 TURKU
RAKENNUS, KOULUTUS- JA TOIMITILA RAK. 1
PRT 103587940E
TOIMISTO-RAKENNUS RAK 2
PRT 1035879505
VARASTO- JA KORJAUSHALLI RAK 3
PRT 103587941F
OLEVA RAKENNUS
OLEVA VEISTÄMÖRAKENNUS
OLEVA ISO VENESUULI
1033103564
OLEVA PIENI VENESUULI
OLEVA MASTOSUULI
503-1-3-20
PRT 1033103542
503-1-3-21
PRT 1033103553
503-1-3-22
503-1-3-23
503-1-3-0-563
503-1-3-0-564
503-1-3-0-565
503-1-3-0-566
503-1-3-0-567
503-1-3-0-568
LV-2
PY/S
PY/s
PUMPPAAMO
TELAKKA-ALUE
NATURA 2000 ALUE
VUOKRA ALUEEN RAJA
VENEIDEN NOSTO / LASKU
ajo tontille
huoltoportti
AITA
ASF
YHA
KT
W
Linnanaukko
Slottsfjärden
P
503:1:3
9111
9108
9109
9581
23
123 AUTOPAIKKAA
RUISSALON TELAKKA
HEVOSKAHINTIE 23 20100 TURKU
ARK
A-874
P1