



Hautausmaantie, pysäkki,

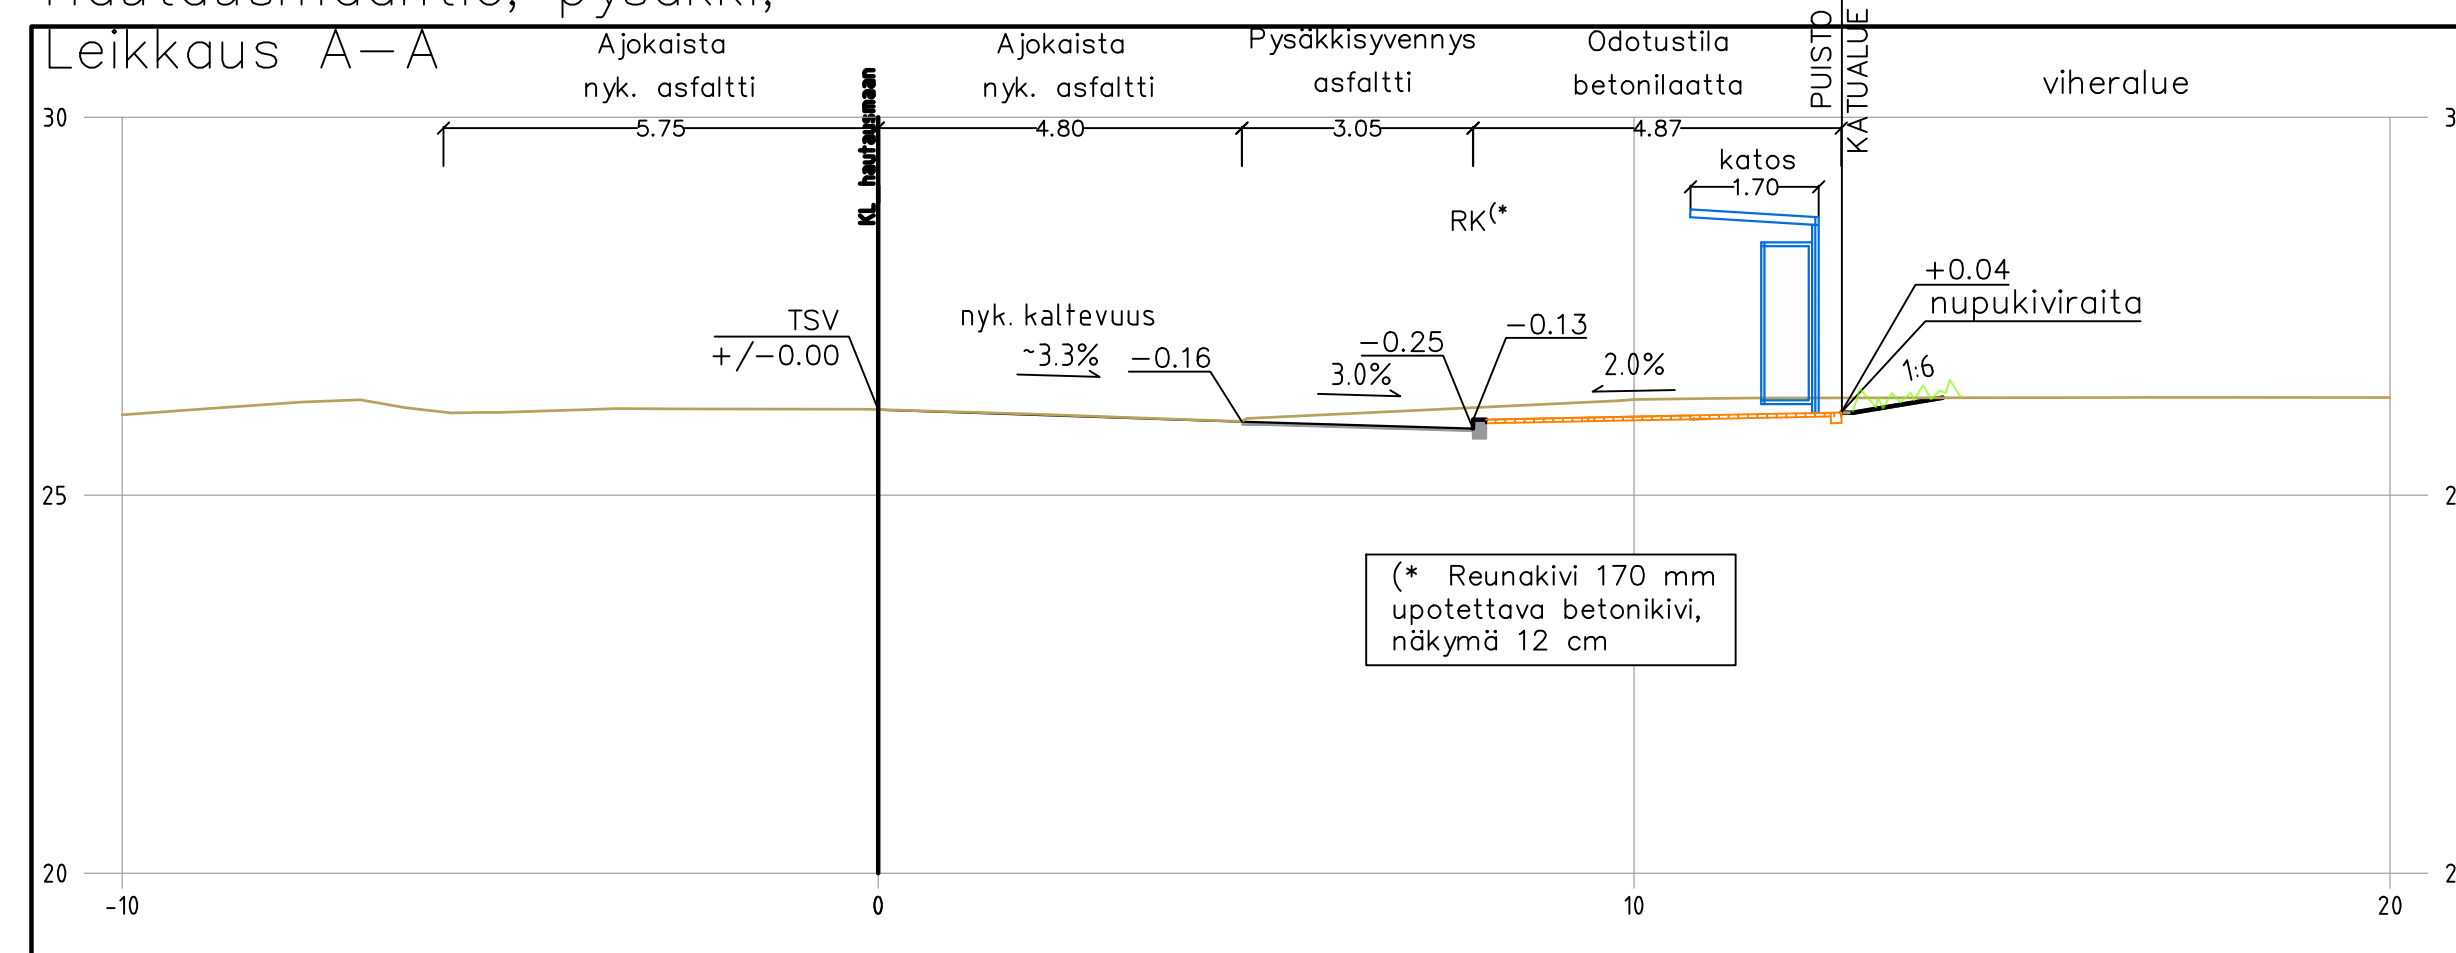

Koordinaattijärjestelmät:  
Tasoa X,Y: ETRS-GK23  
(EUREF-FIN)  
Korkeus Z: N2000

Hautausmaantie, jk+pp,

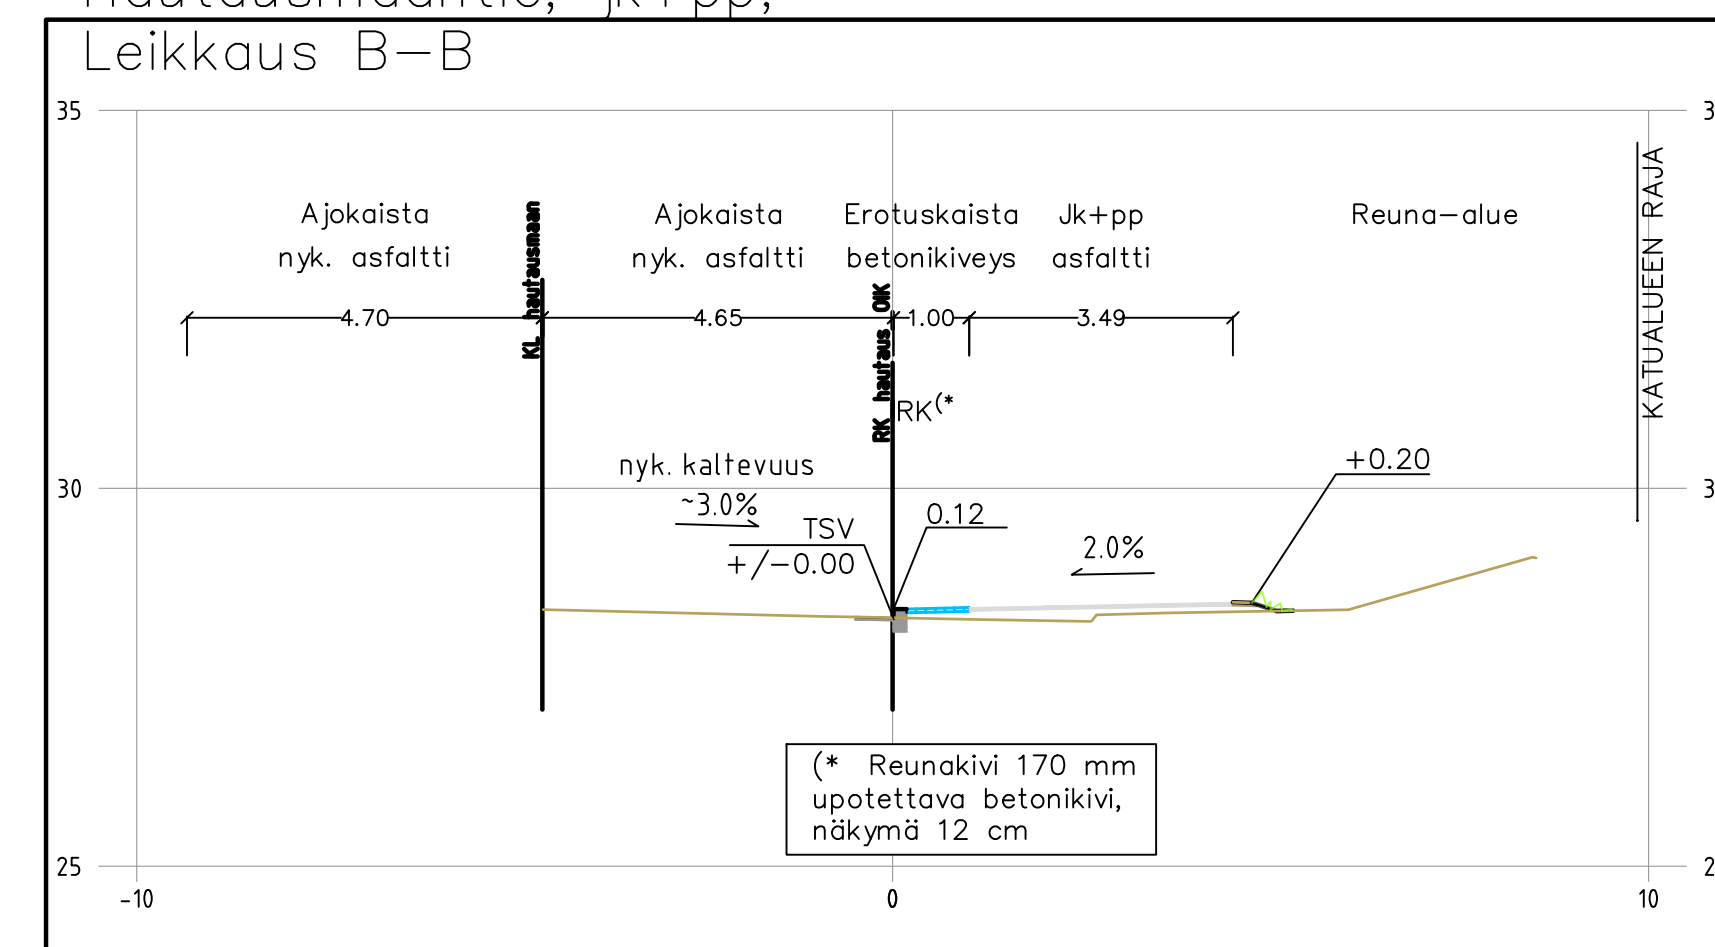

HYVÄKSYNTY: VRAN PUOLESTA:	
KAUPUNKIOSA: VASARAMÄKI	ASEMAKAAVA: 4.1.1960 63/1958
DIAGRAMMILINJA: 5754-2024	LIKENNESUUNNITELMA:
KATULUOKKA: 3 JA 5a	
KORVA PIRUSTUKSEN: KORVA OSITTAIN PIRUSTUKSEN: C 6247 005, M 6247 002, C 6247 007, 008, A 6247 016	
KORVATTU PIRUSTUKSELLA: KORVATTU OSITTAIN PIRUSTUKSELLA:	
TUNN. MUUTOS TAI TÄYDENNYS:	PÄIVÄYS: SUUNNET./PIIRIT: TARKK./OYK:
<b>TURUN KAUPUNGIN KAUPUNKIYMPÄRISTÖTOIMIALA</b> KAUPUNKIRAKENTAMISEN PALVELUALUE KAUPUNKIYMPÄRISTÖN TOTEUTUSSUUNNITELUYKSIKKO	
KOHDE: HAUTAUSMAANTIE TURJANPUISTO Runkolinjapysäkki 687 Uudenmaantien liittymässä	
SISÄLTÖ: KATU- JA PUISTOSUUNNITELMA Asemapiirros Tyypipoikkileikkaukset	
SUUNNITTELIJA: Riina Rasimus	SUUNNITTELUAVUSTAJA: Pia Erme
TARKASTAJA: Riina Rasimus	MITTAKAAVA: 1:500, 1:100
PÄIVÄYS: 20.9.2024	HYVÄKSYNTÄ: Karri Linnakoski
PIRUSTUSNUMERO: KW 6247 022	MUUTOS: