Tyyppipoikkileikkaus 1:100
Lemminkäisenkatu
PL 40

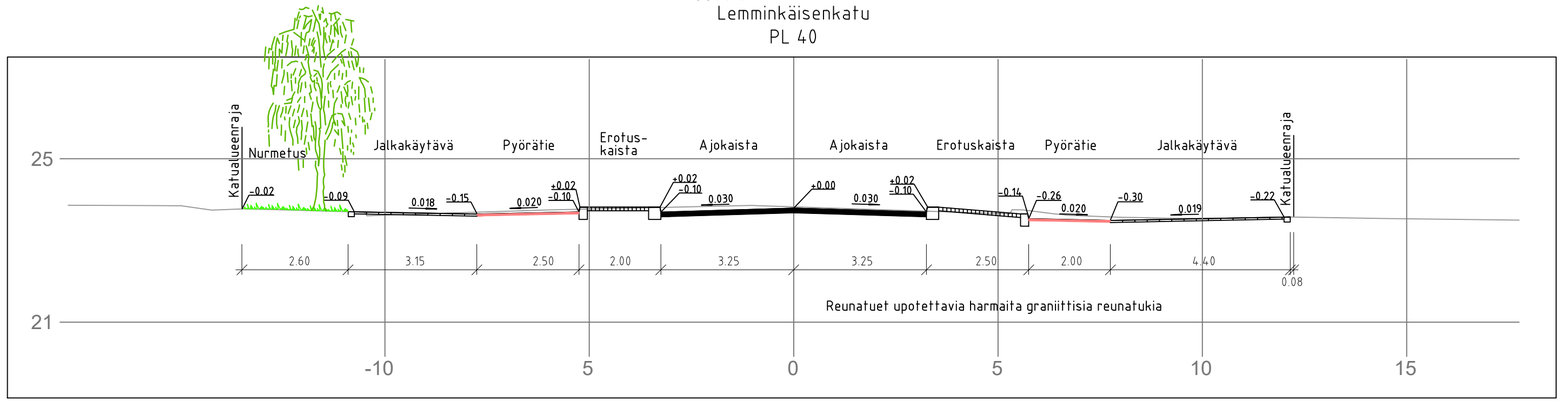

Tyyppipoikkileikkaus 1:100
Lemminkäisenkatu
PL 100

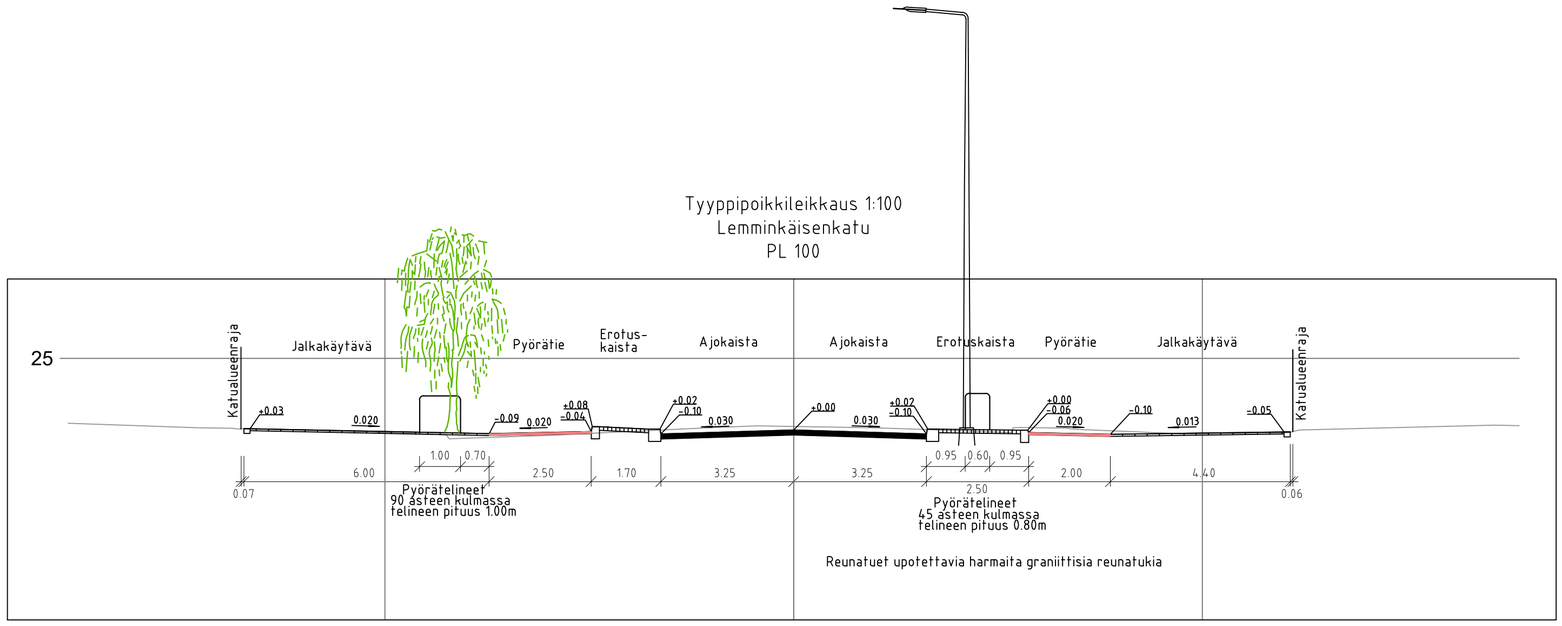

Merkkien selitykset:

- Korttelin raja
- 25 Korttelinumero
- 10 Tontti rekisterissä
- Nykyinen ritiläkantinen hulevesikaivo
- Nykyinen huleveden tarkastuskaivo
- Käytöstä pois jäävä kaivo
- Suunniteltu hulevesikaivo, ritiläkansi
- Suunniteltu huleveden tarkastuskaivo, umpikansi
- 23.3 / 23.3 Suunniteltu maanpinta / Nykyinen maanpinta
- 23.6 Suunniteltu kadun korkeus
- 23.2 Nykyinen kadun korkeus
- Asfaltti, ajorata
- Asfaltti, pyörätie
- Ajoradan asfaltti + punainen kivisirotepinnoite
- Betonilaatta, harmaa
- Graniittinen noppakivi, harmaa
- Betoninen Classic betonikiveys, harmaa
- Nurmikko
- Kivituhkapintaus nykyisten puiden ympärille
- Reunakivi, graniitti, näkymä 120mm
- Reunakivi, graniitti, näkymä 80mm
- Reunakivi, graniitti, näkymä 60mm, tonttiliittymät ja pyöräpysäköinen kohdalla
- Reunakivi, graniitti, näkymä 40mm, suojatiet
- Reunakivi, graniitti, luiskattu, suojatiet
- Asfaltti viiste pyörätien kohdalla
- Taustanupukiveys
- Pintavesien suunta
- Poistettava / säilytettävä valaisinpylväs
- Huomiolaattarivi linja-autopysäkin reunassa, betonilaatta 30x30
- Pyörätelineet
- Nykyinen portaali
- Uusi portaalin sijainti
- Istutettava lehtipuu, runko- ja juuristosuojalla
- Säilytettävä lehtipuu
- R Roska-astia
- Penkki
- Uusi valaisinpylväs
- Liikennevalo ohjattu risteys

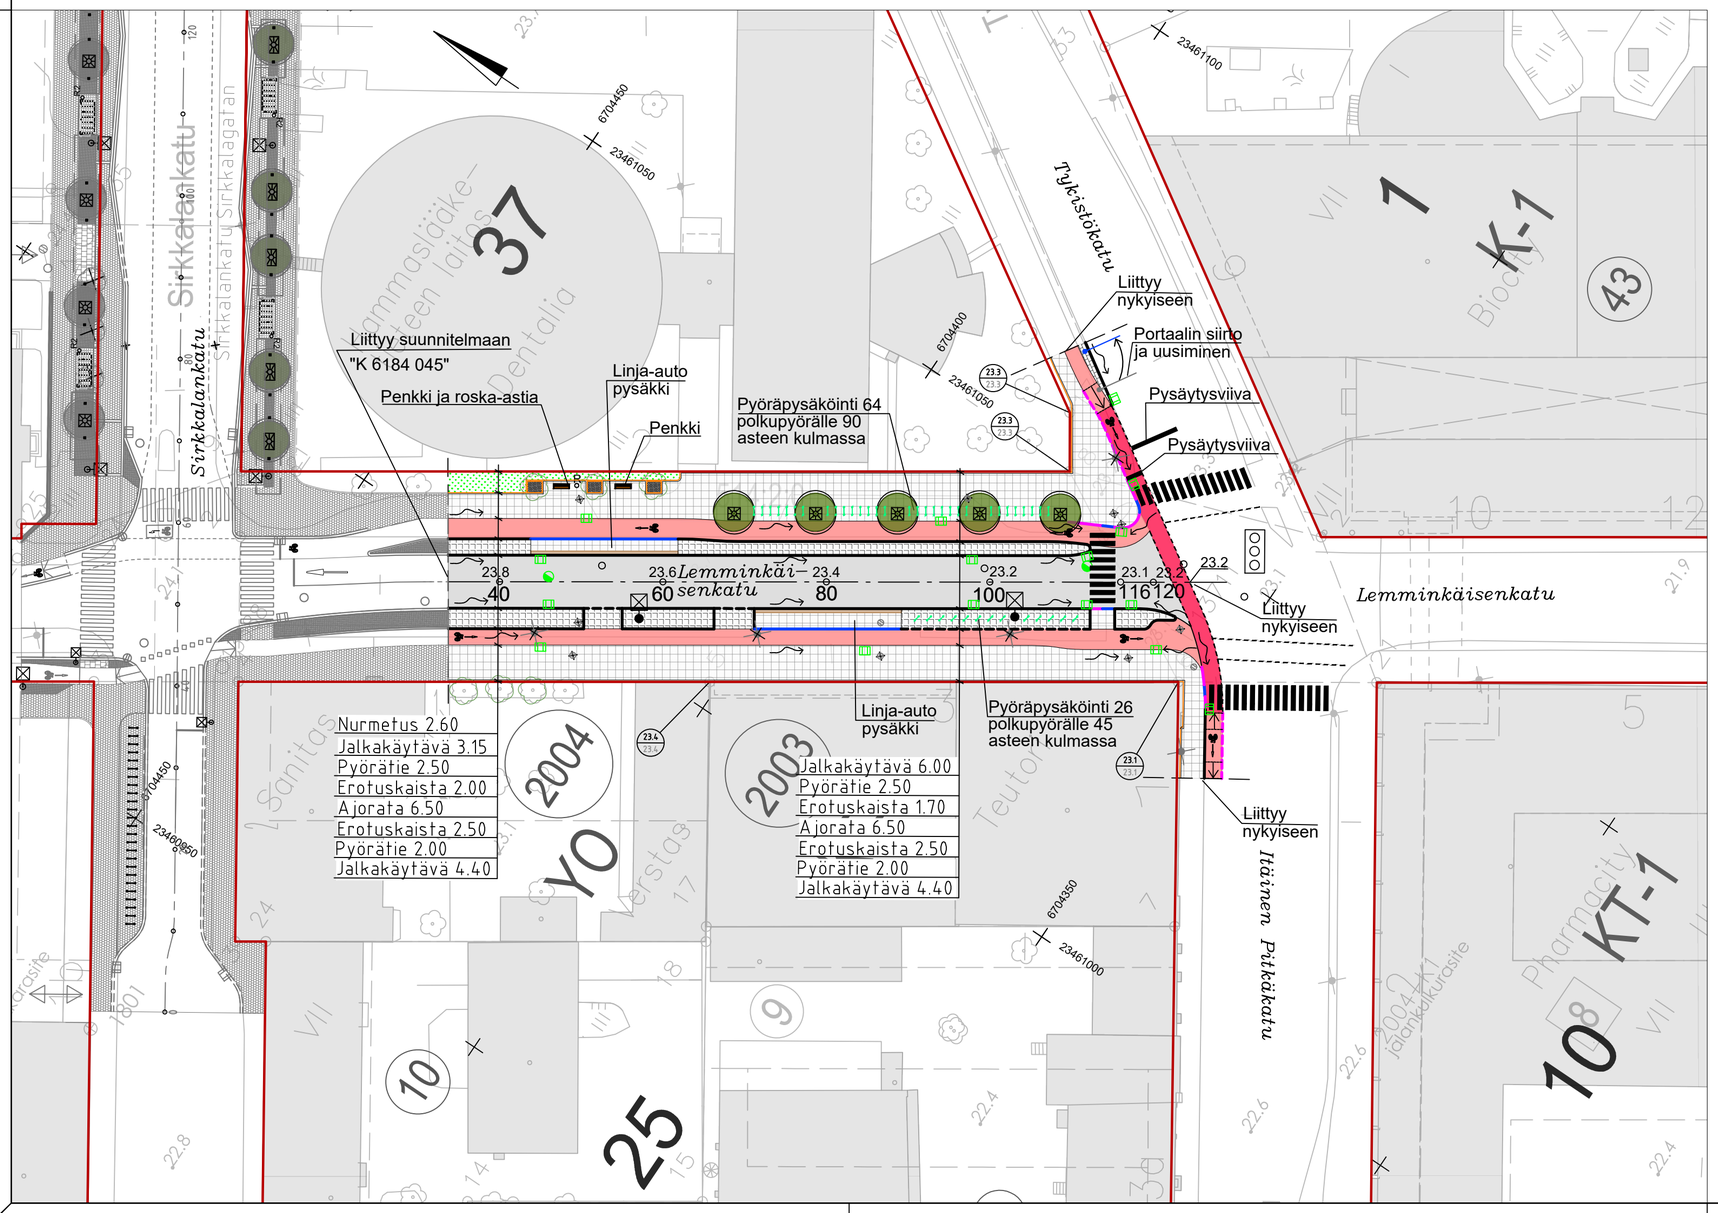

Koordinaattijärjestelmät:
Taso X,Y: ETRS-GK23
(EUREF-FIN)
Korkeus Z: N2000

HYVÄKSYNYT:
VIRAN PUOLESTA:

KAUPUNGINOSA: I ja 021
ASEMAKAAVA: 853 60/1959, 853 5/1999 ja 853 55/1991
DIAARINUMERO: 5113-2024
LIIKENNESUUNNITELMA: L 5279 025
KATULUOKKA: Ajorata 3, jalankulku- ja pyörätie 5

KORVAA PIIRUSTUKSEN: K 5557 082
KORVAA OSITTAIN PIIRUSTUKSEN: –

KORVATTU PIIRUSTUKSELLA: –
KORVATTU OSITTAIN PIIRUSTUKSELLA: –

TUNN.	MUUTOS TAI TÄYDENNYS	PÄIVÄYS	SUUNNIT./PIIRT.	TARK./HYV.

TURUN KAUPUNKI, KAUPUNKIYMPÄRISTÖ
KAUPUNKIRAKENTAMINEN
KAUPUNKIYMPÄRISTÖN TOTEUTUSSUUNNITTELU

KOHDE	SISÄLTÖ
Lemminkäisenkatu väli: I 25./2004 - Itäinen Pitkäkatu	KATUSUUNNITELMA Asemapiirustus ja tyyppipoikkileikkaukset

SUUNNITTELIJA	SUUNNITTELUAVUSTAJA	TARKASTANUT	MITTAKAAVA	
		Jarmo Koivisto	1:500/1:100	
PÄIVÄYS	HYVÄKSYJÄ		PIIRUSTUSNUMERO	MUUTOS
	Kari Linnakoski		K 5557 087	

DESTIA
A COLAS COMPANY

PIIRUSTUSNUMERO		
Suun.	Hannu Leino	Suun.
Tark.	Pete Ahonen	Tark.
Pvm.	30.8.2024	Pvm.