


Ajo urheilupuistoon, pysäköintipaikoille  
ja tonteille sallittu  
Körning till idrottsparcken, parkeringsplatser  
och tomter tillåten

LV-pylväässä

L 5690 055

★ = UUSI

Ote liikennesuunnitelmasta	n:o L 5912 021
Betaniankatu	
VAK-muutos	pvm 26.8.2024 LPi/HN
	mittakaava 1:1000
	ykl
	suunn.pääll.

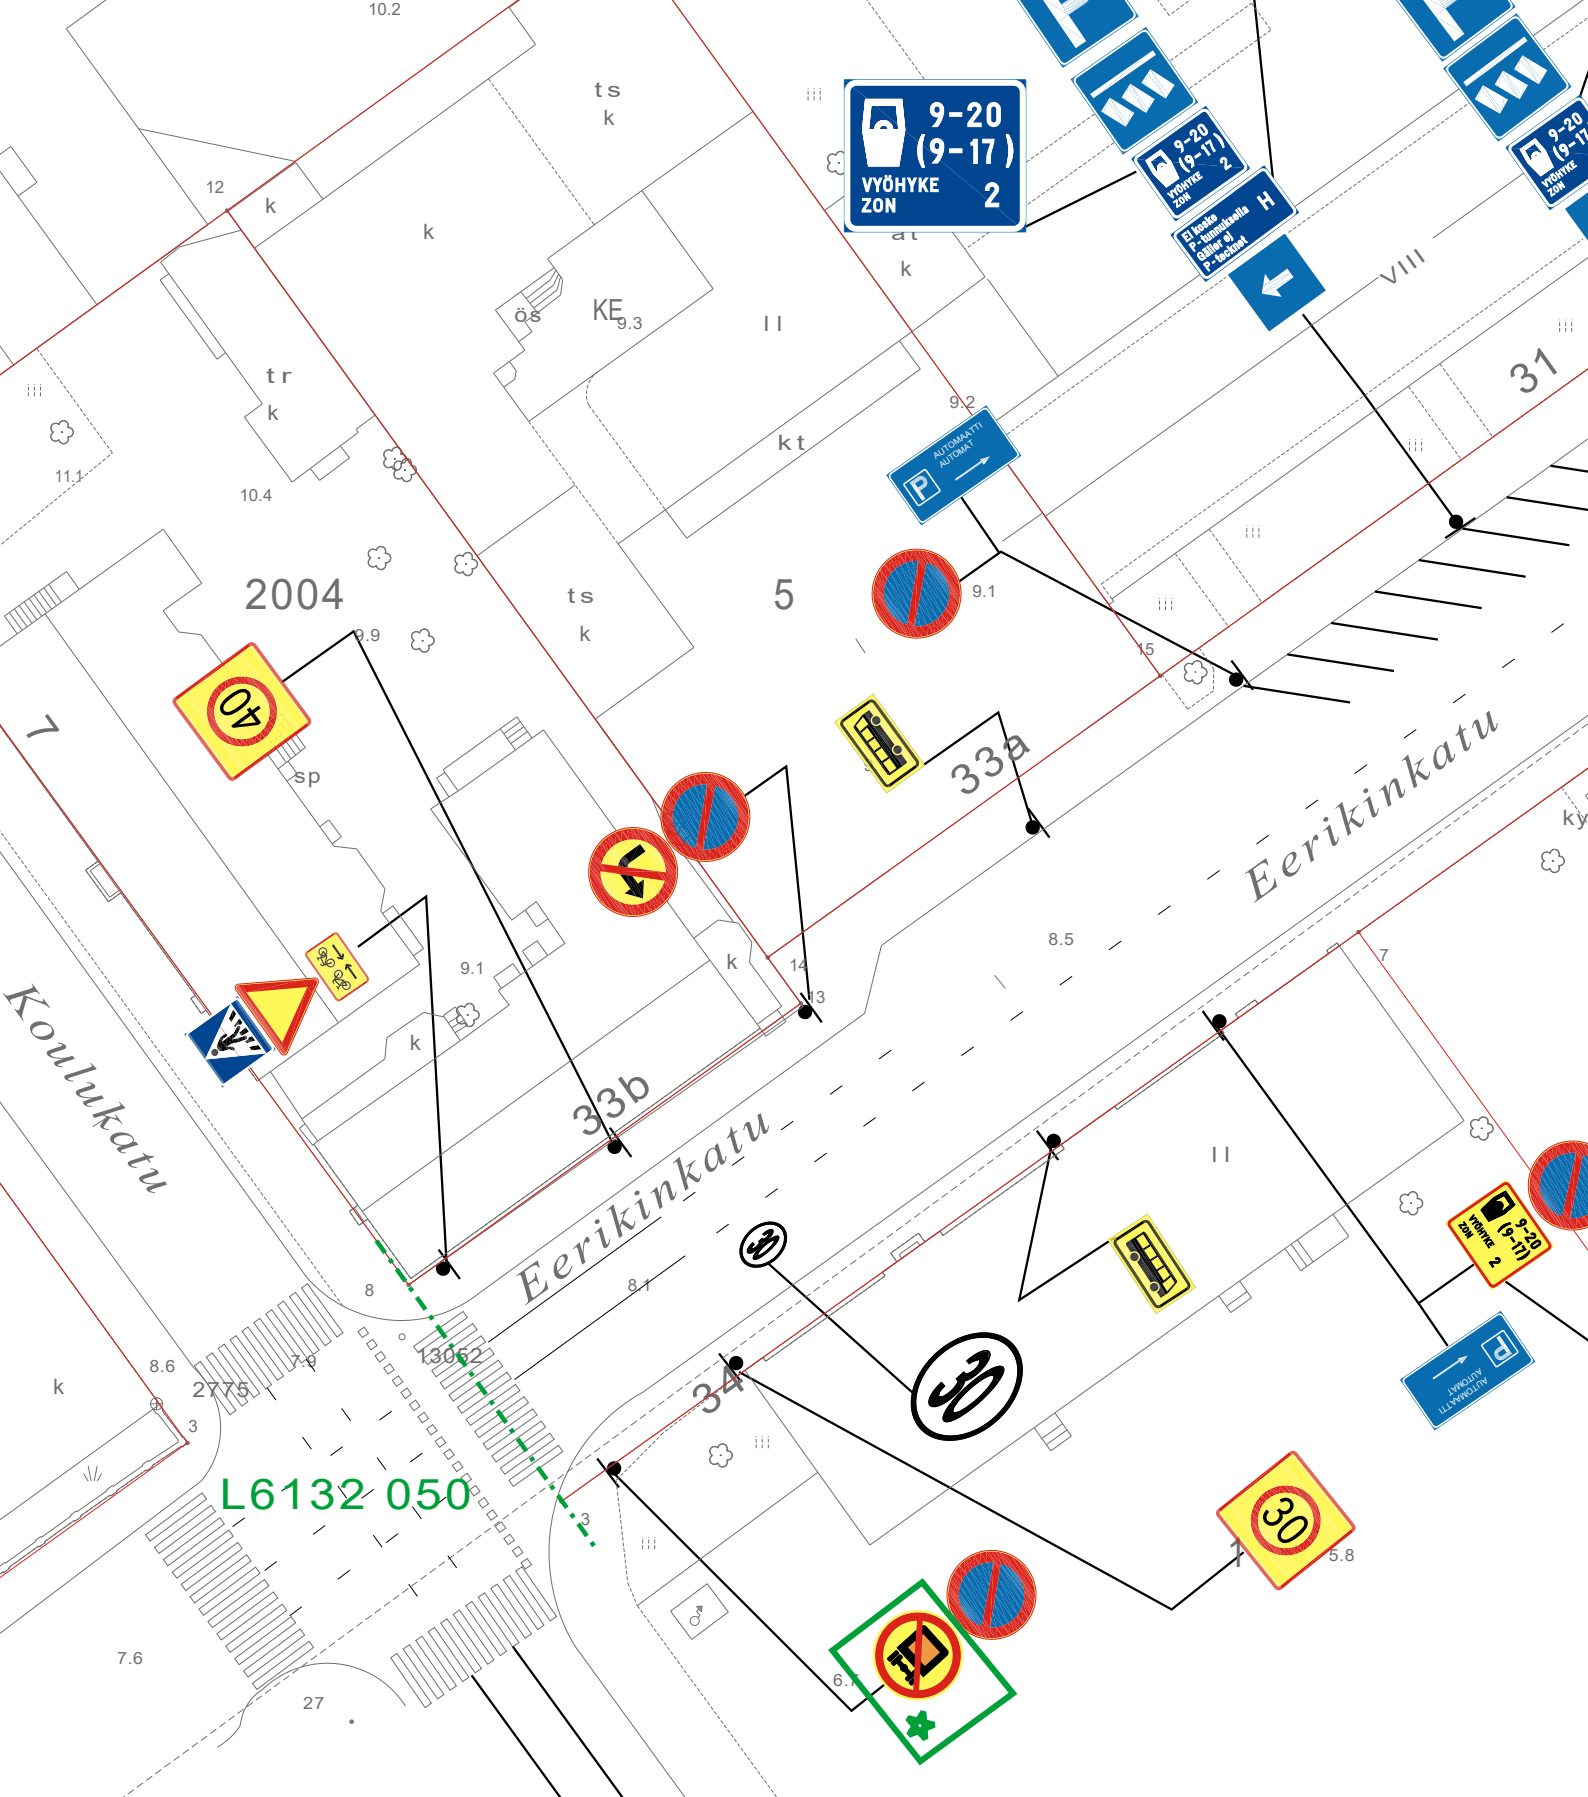

 = UUSI

Ote liikenteenohjaussuunnitelmasta n:o L 6014 069

Eerikinkatu

VAK muutos

pvm 26.8.2024 LPi/HN


mittakaava 1:500

ykl

DIARIO: 1631-2024

suunn.pääll.



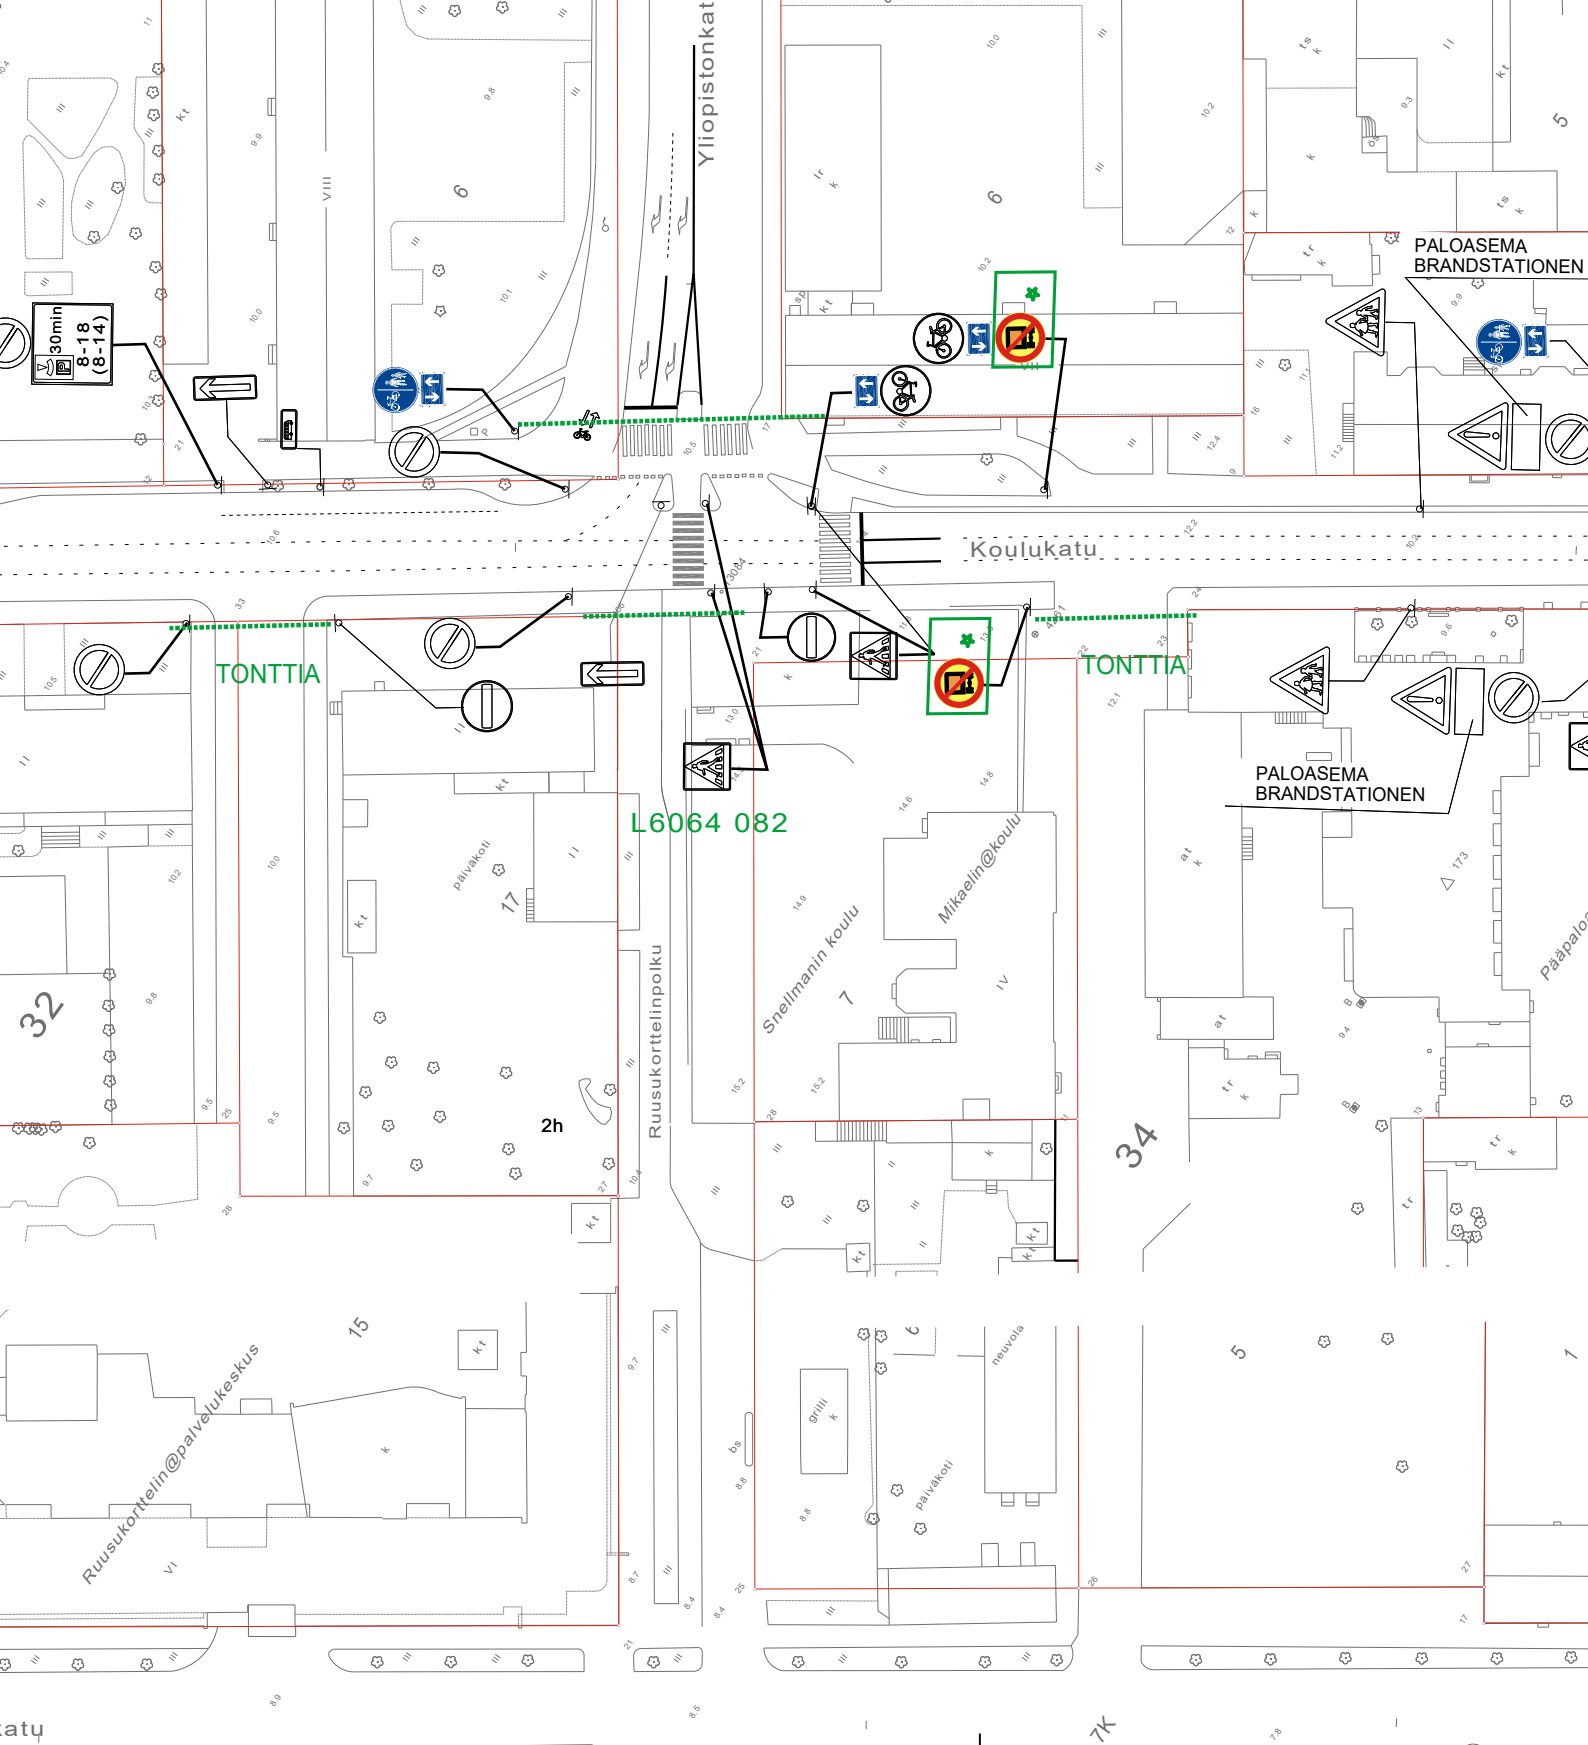

★ = UUSI

## Ote 2 liikennesuunnitelmasta

n:o L 6132 050

KOULUKATU (välillä Eerikinkatu-Puutarhakatu)

VAK muutos


pvm 26.8.2024

mittakaava 1:1000

Diario nro. 1631-2024


Suunn./Piirt. L. Pirilä/H. Nordqvist

suunn.pääll.

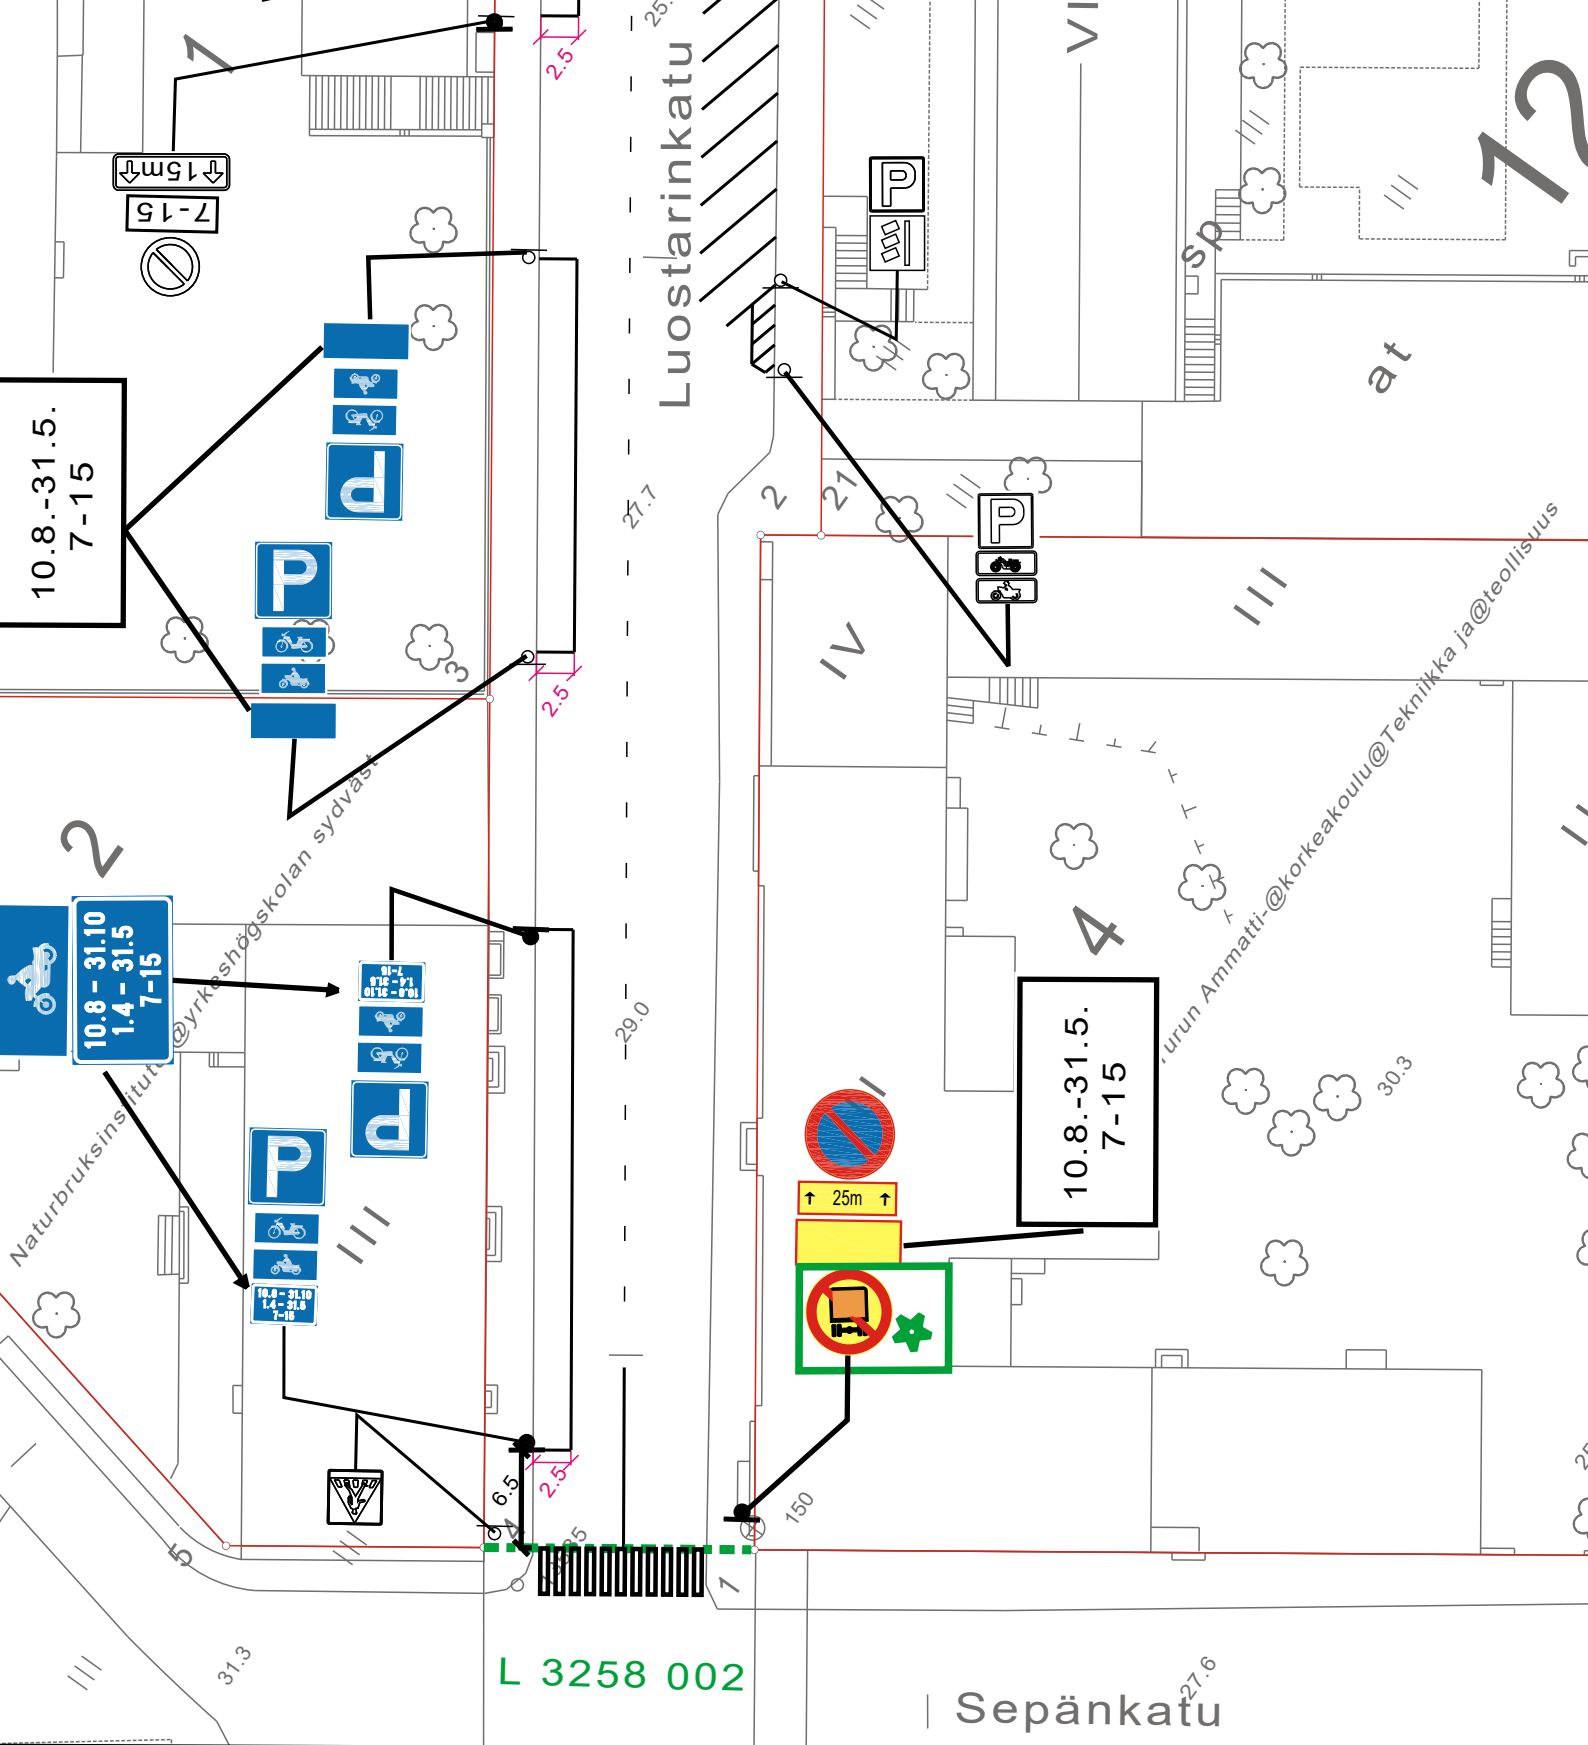


★ = UUSI

Ote liikennesuunnitelmasta		n:o	L 6469 009
Luostarinkatu			
VAK muutoksia		pvm	26.8.2024 LPi/HN
		mittakaava	1:500
		ykl	
Diario 1631-2024		suunn.pääll.	

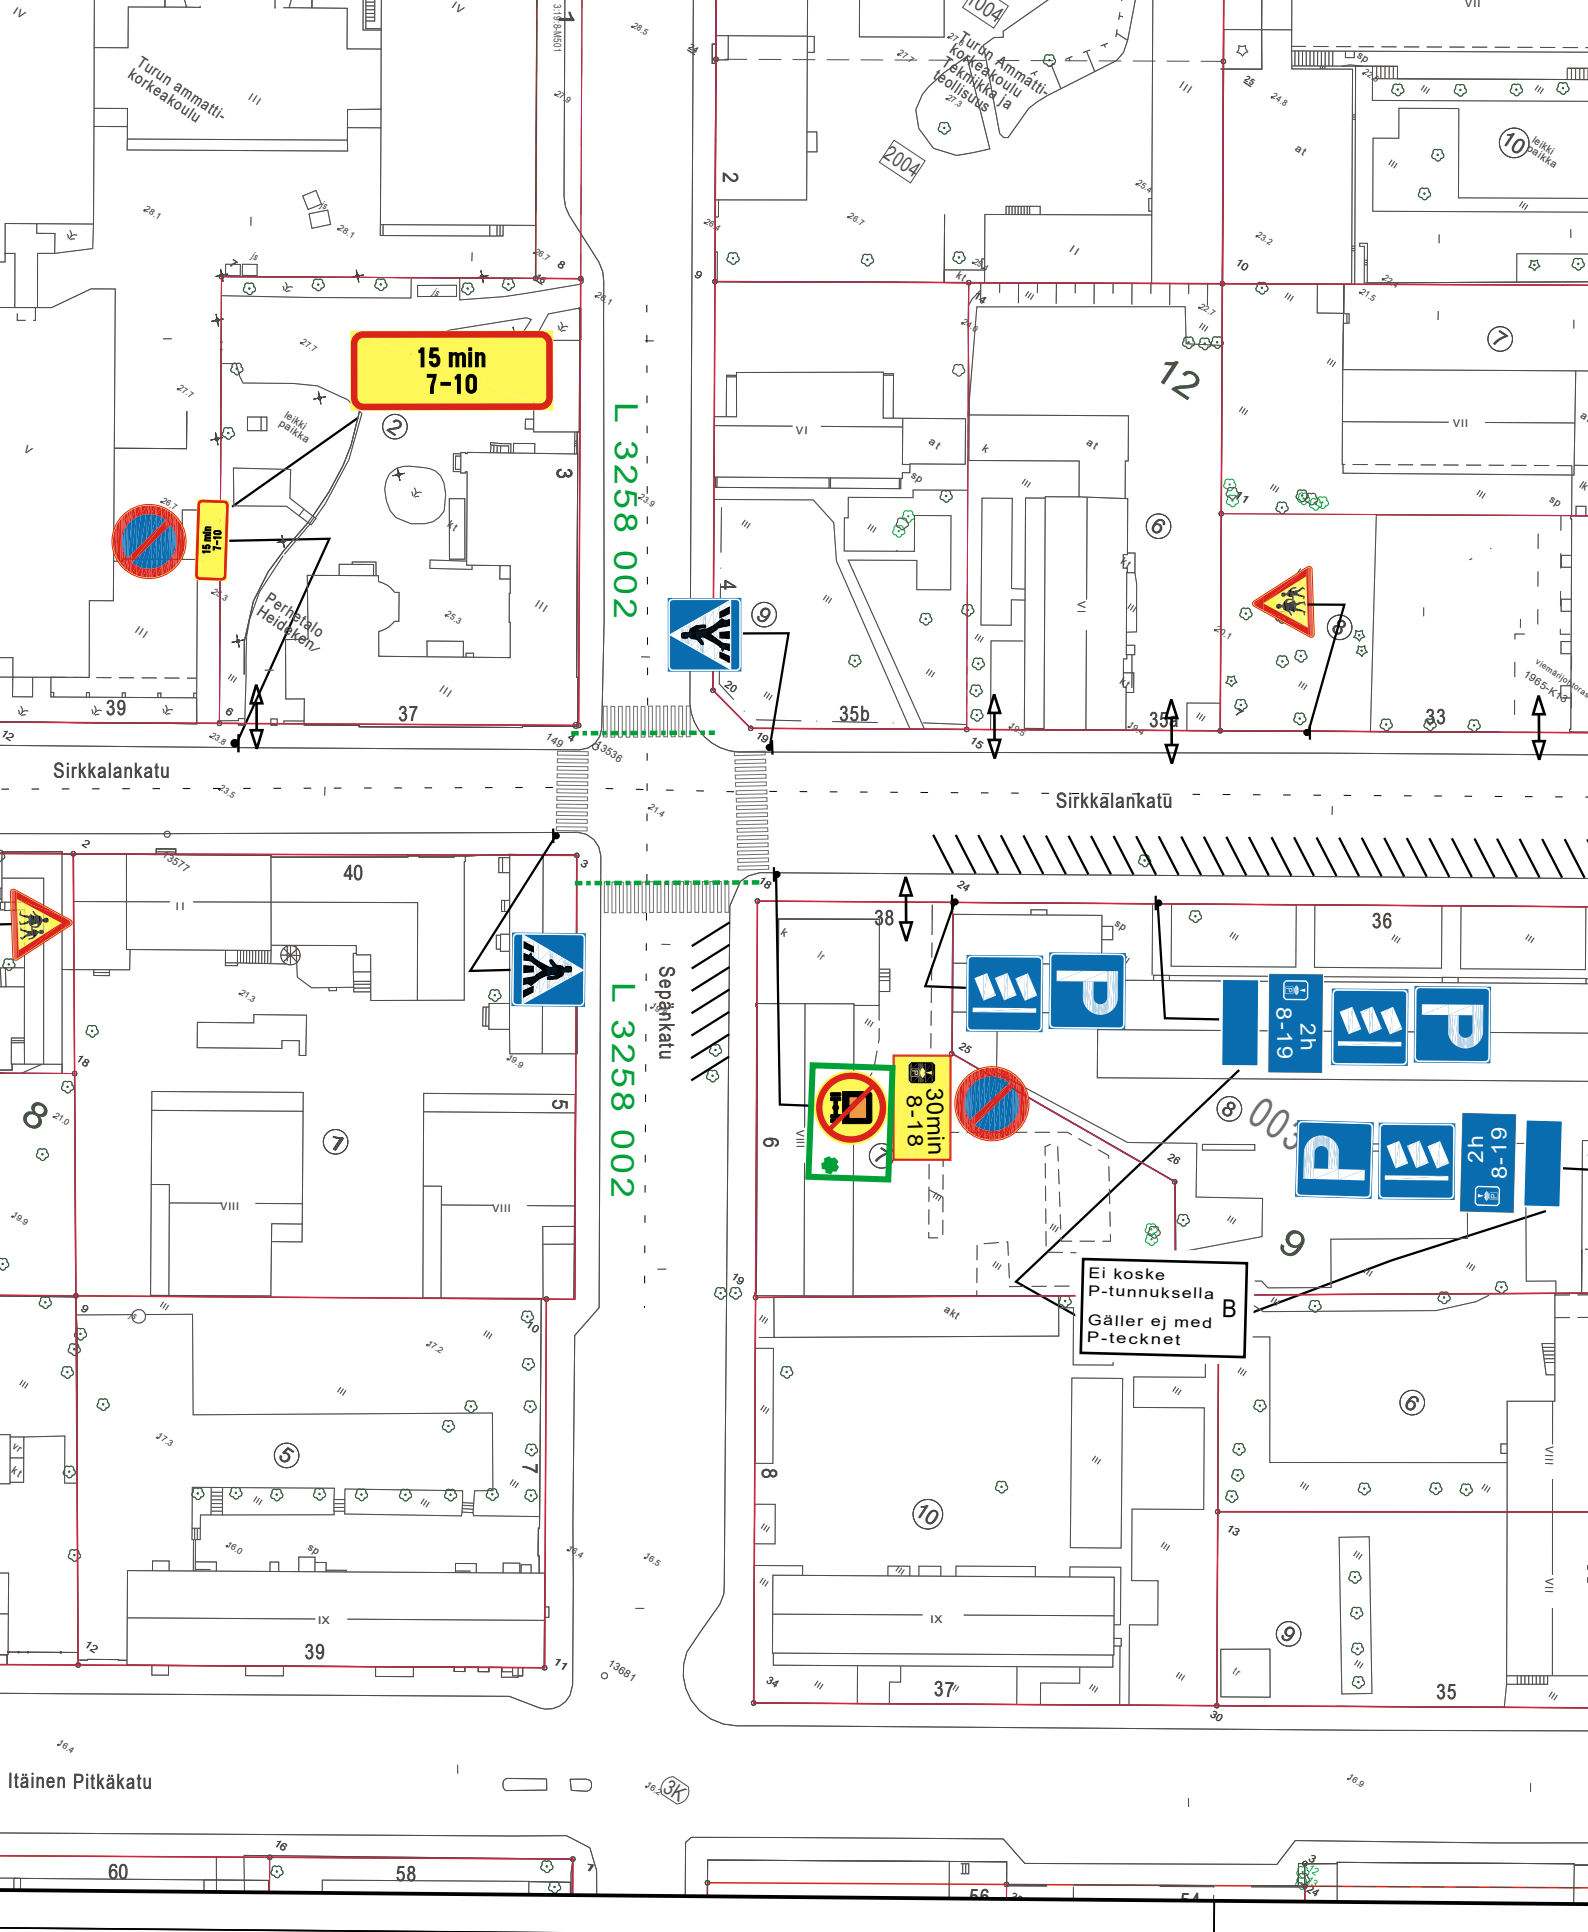


= UUSI

Ote liikennesuunnitelmasta n:o L 6184 042	
SIRKKALANKATU (väliä Sepänkatu-Vuorikatu)	
VAK muutoksetia	pvm 26.8.2024
	mittakaava 1:1000
	Diario nro. 1631-2024
Suunn./Piirt. L. Pirilä/H. Nordqvist	suunn.pääll.

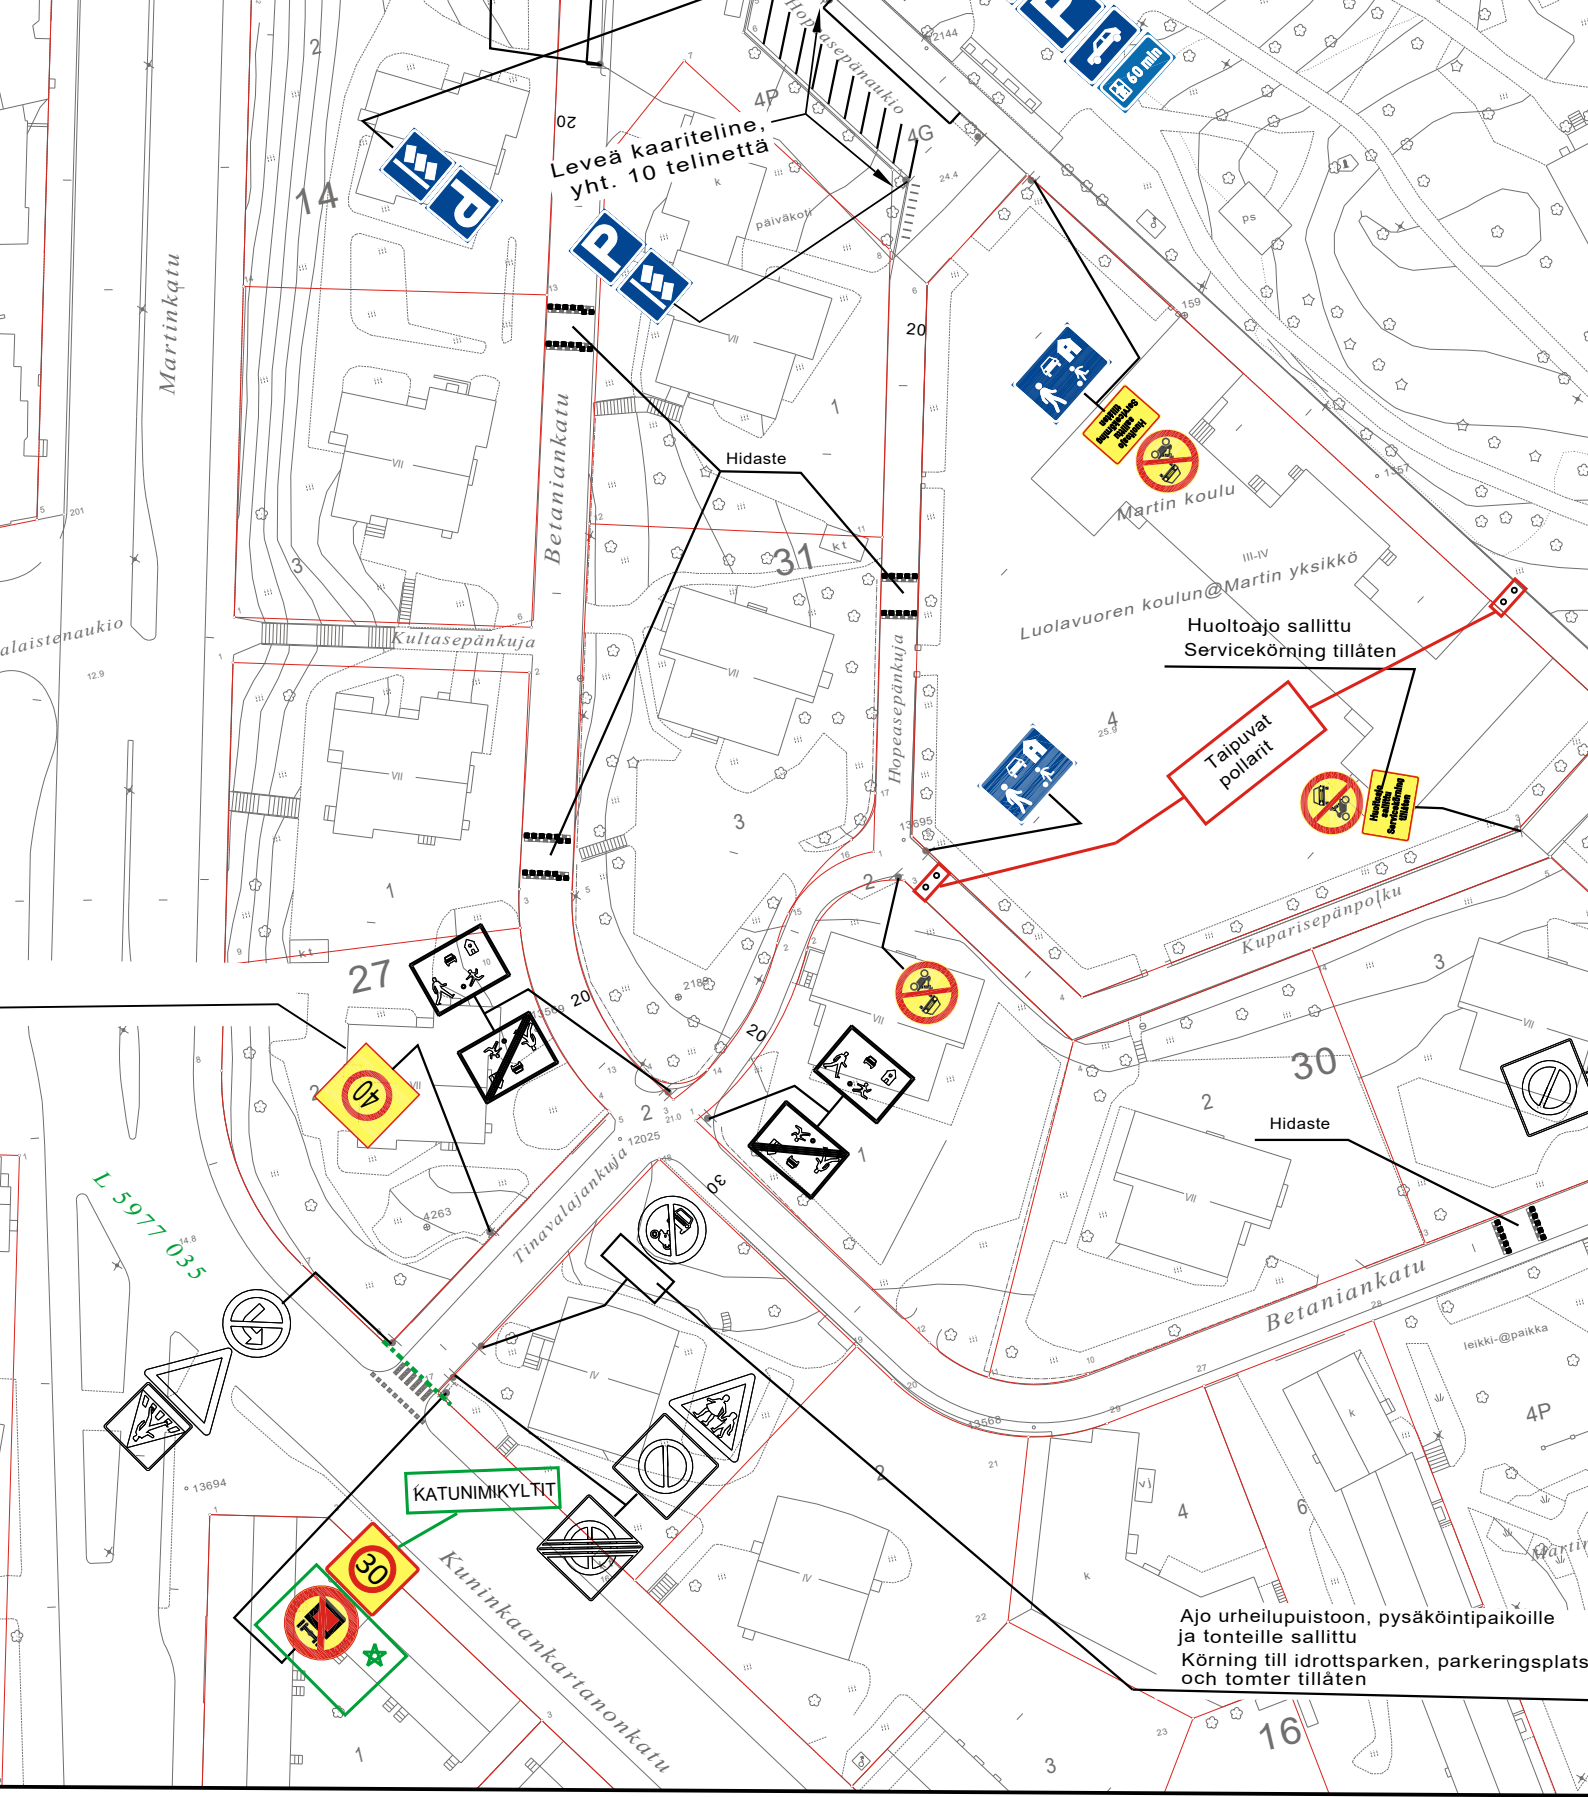

★ = UUSI




Ote liikennesuunnitelmasta	n:o L 5912 021
Tinavalajankatu välillä: Kuninkaankartanonkatu-Betaniankatu	
VAK-muutos	pvm 26.8.2024 LPi/HN
	mittakaava 1:1000
	ykl
	suunn.pääll.

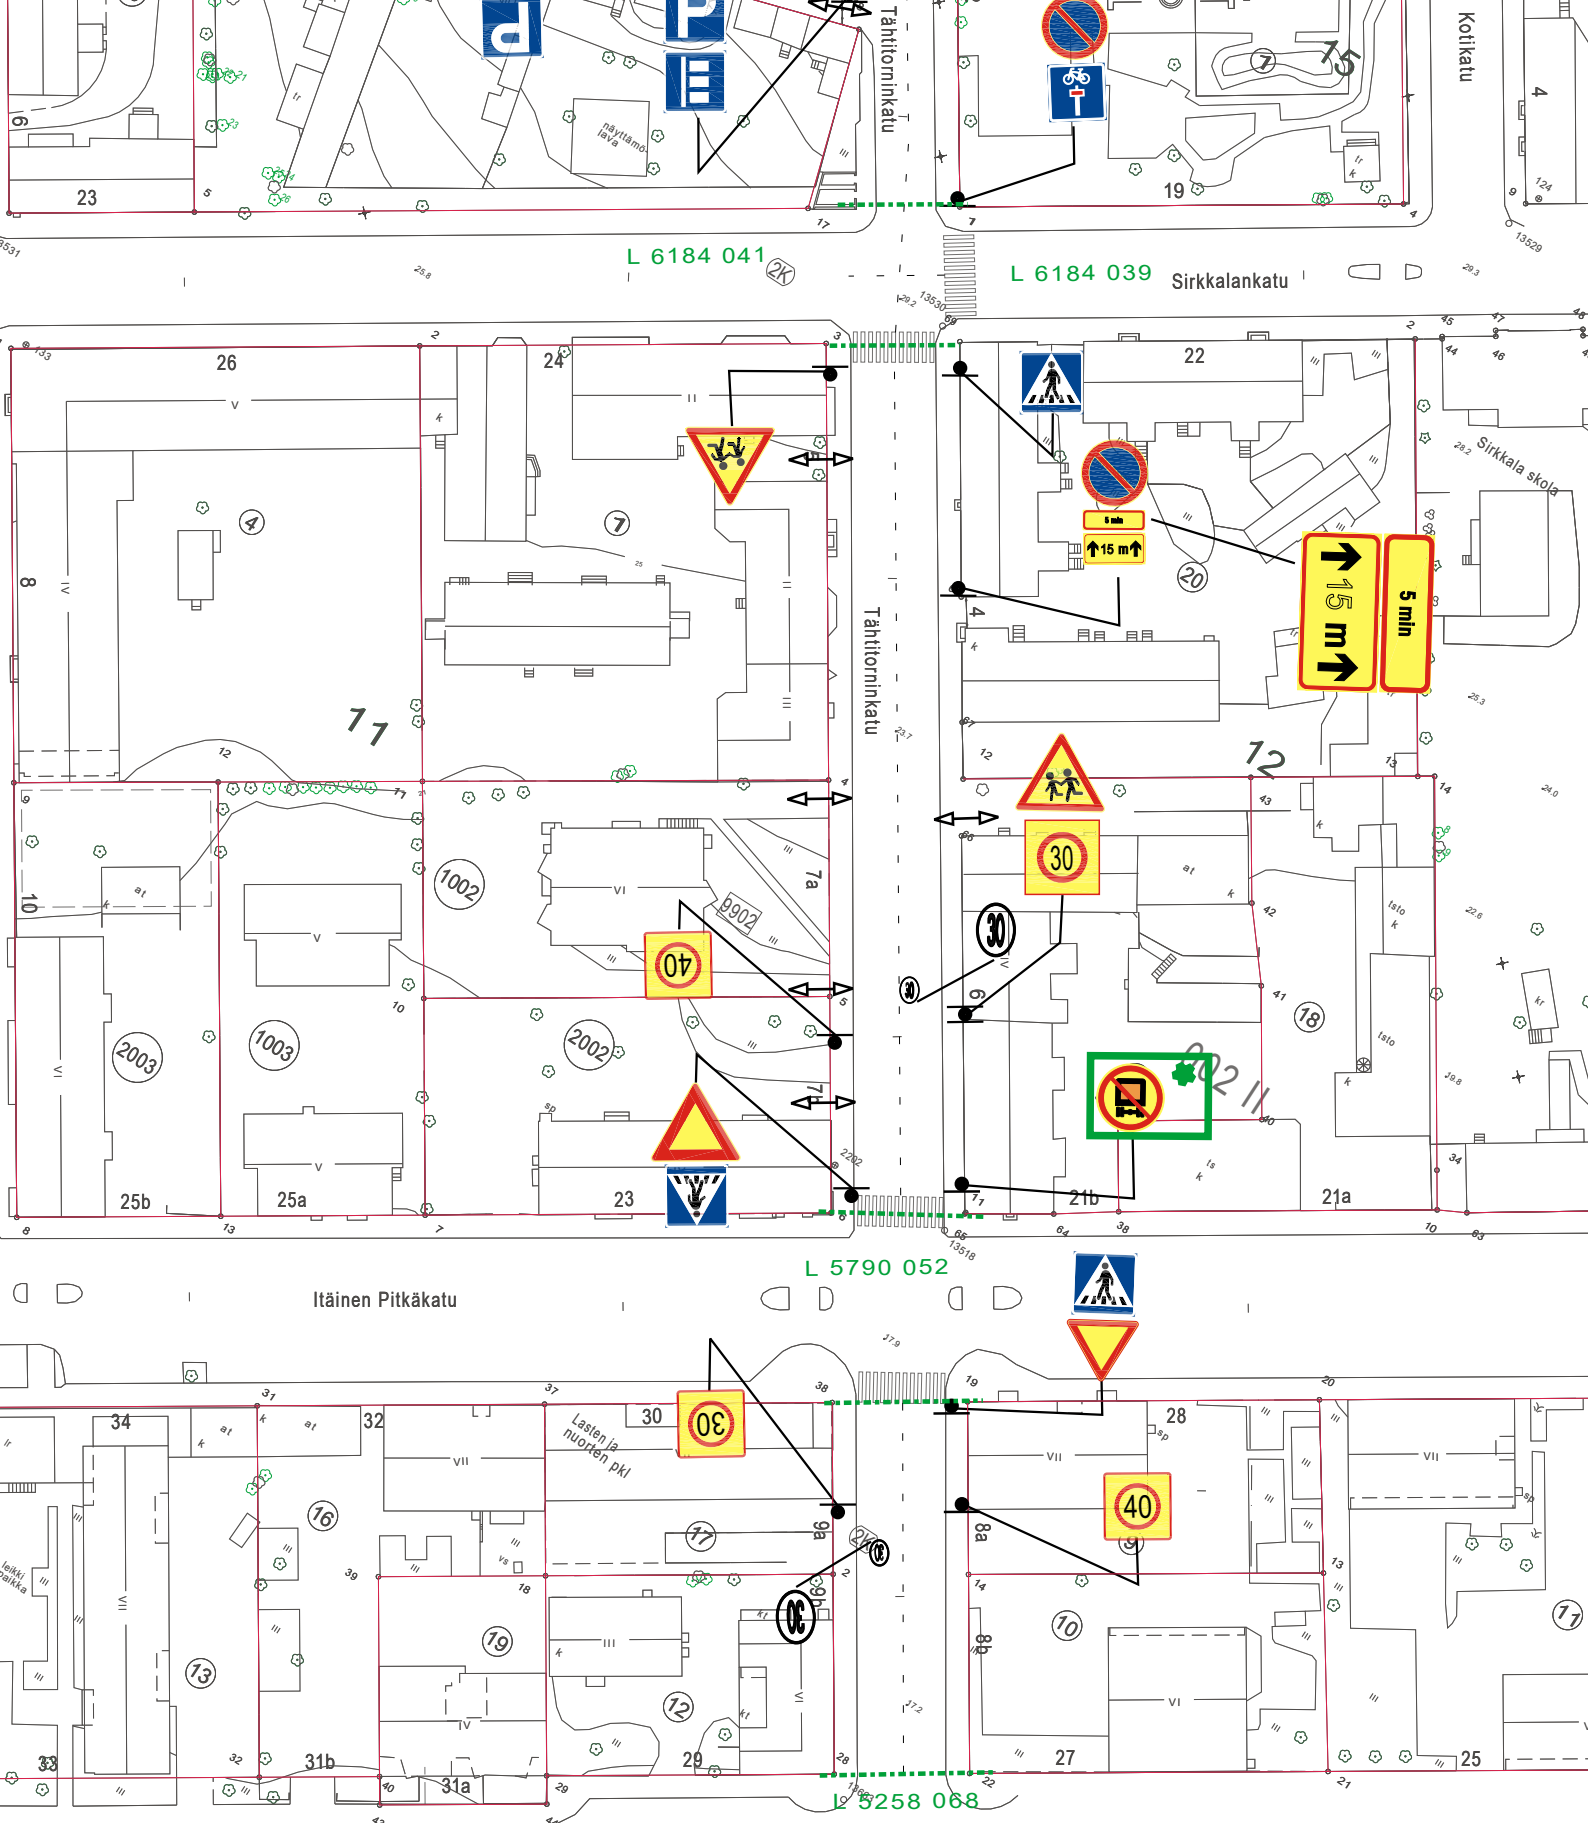

★ = UUSI


Ote liikennesuunnitelmasta n:o L 6825 009	
Tähtitorninkatu	
VAK muutos	pvm 26.8.2024 LPi/HN
	mittakaava 1:1000
	ykl
Diario 1631-2024	suunn.pääll.



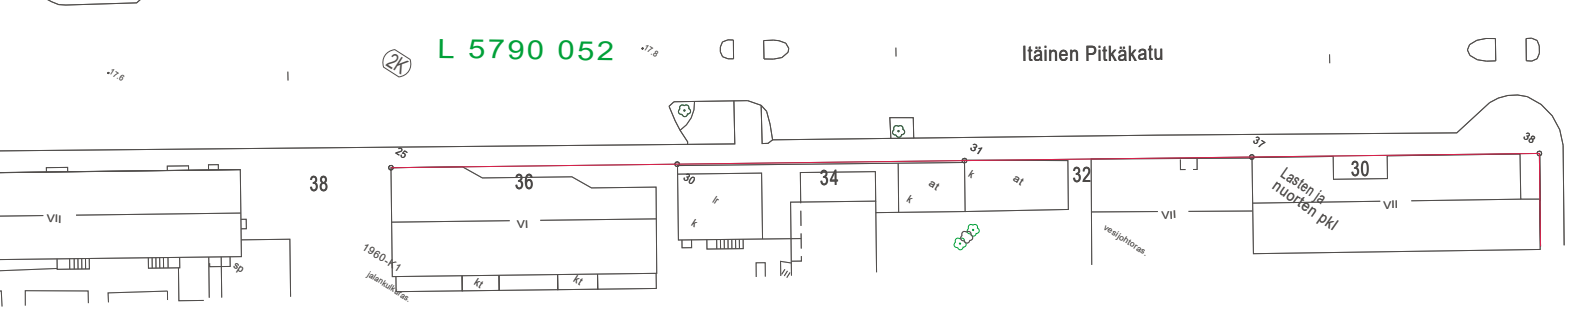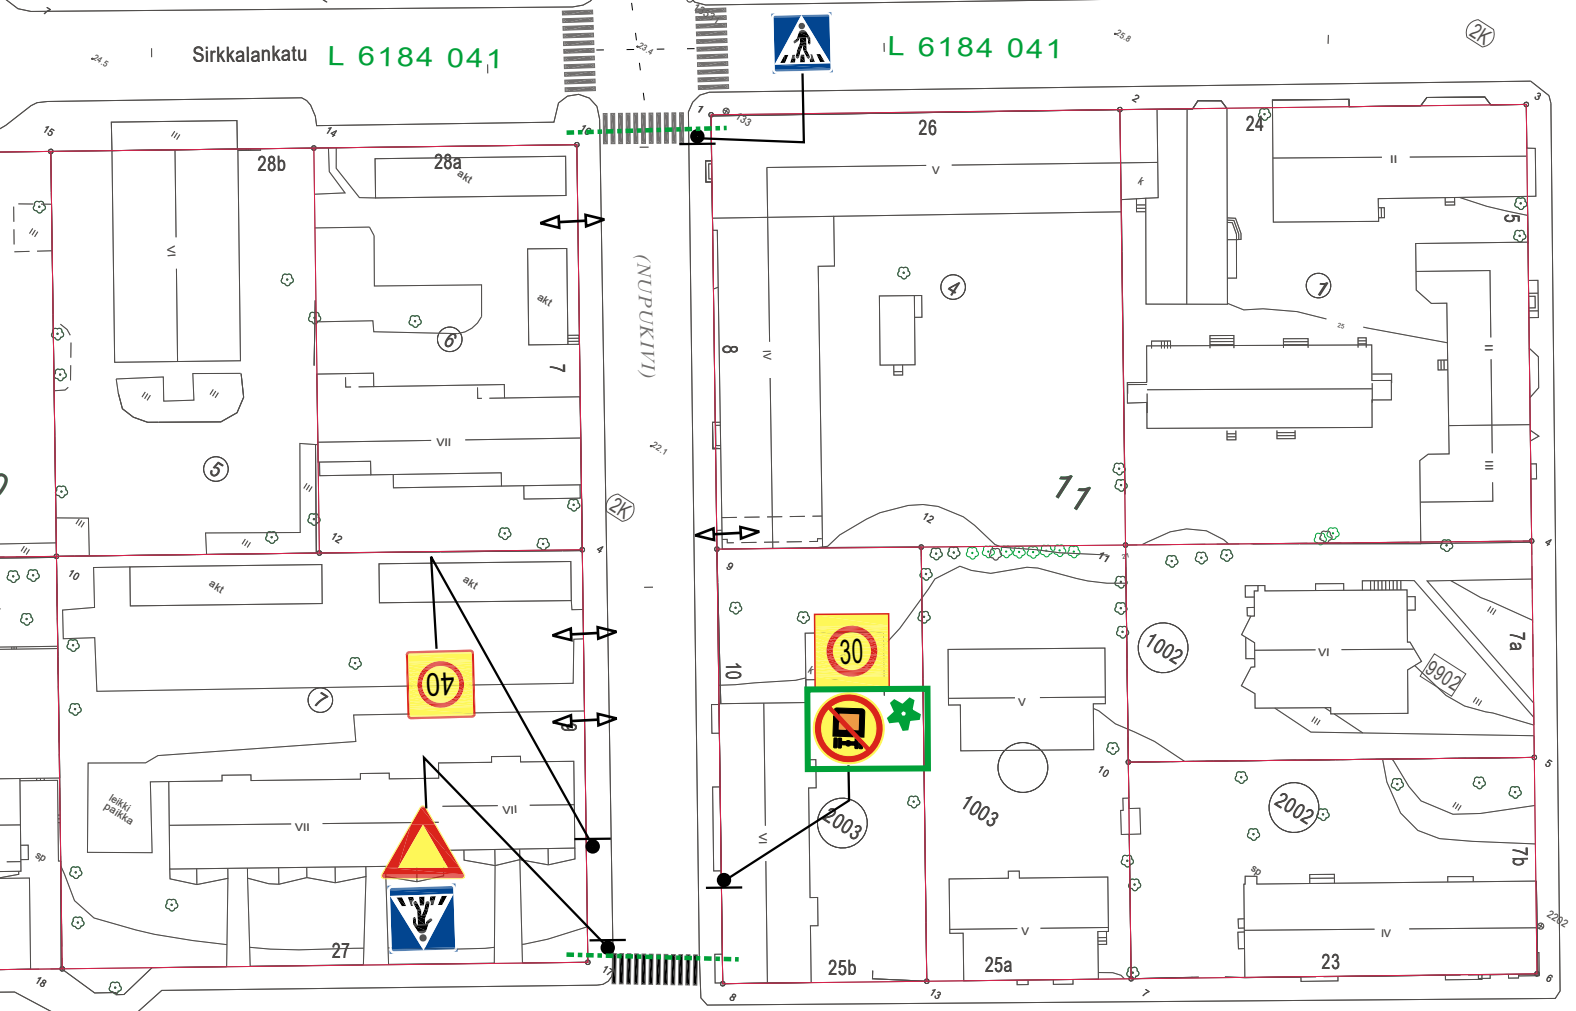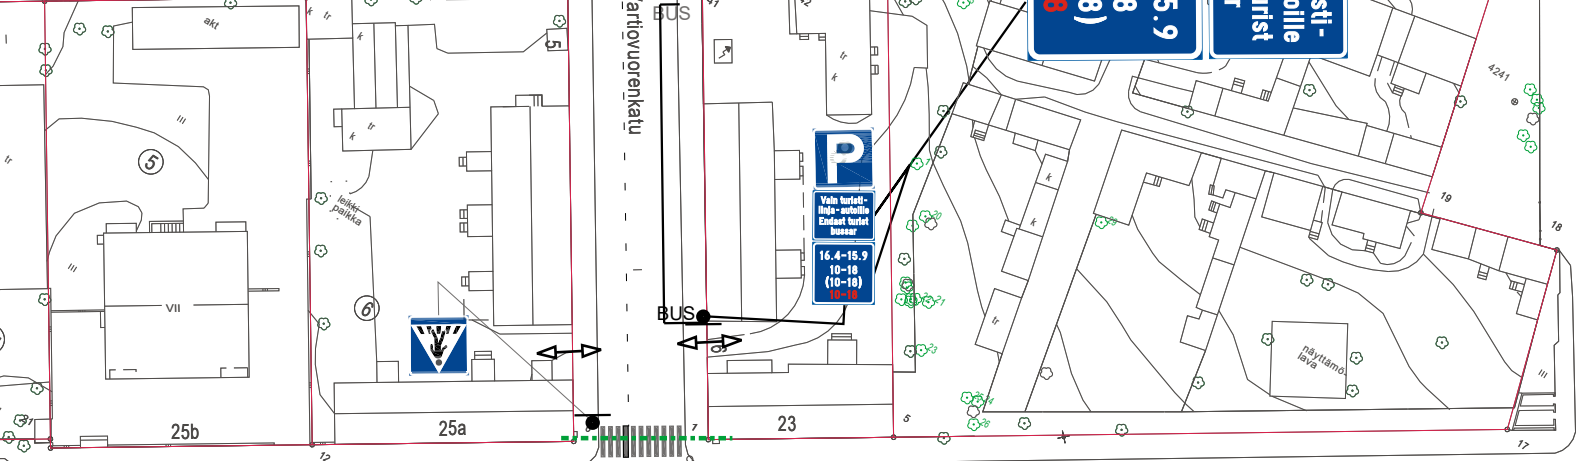

★ = UUSI

Ote liikennesuunnitelmasta		n:o	L 6827 009
Vartiovuorenkatu			
VAK muutos	pvm	26.8.2024 LPi/HN	
	mittakaava	1:1000	
	ykli		
D:o nro 1631-2024	suunn.pääll.		

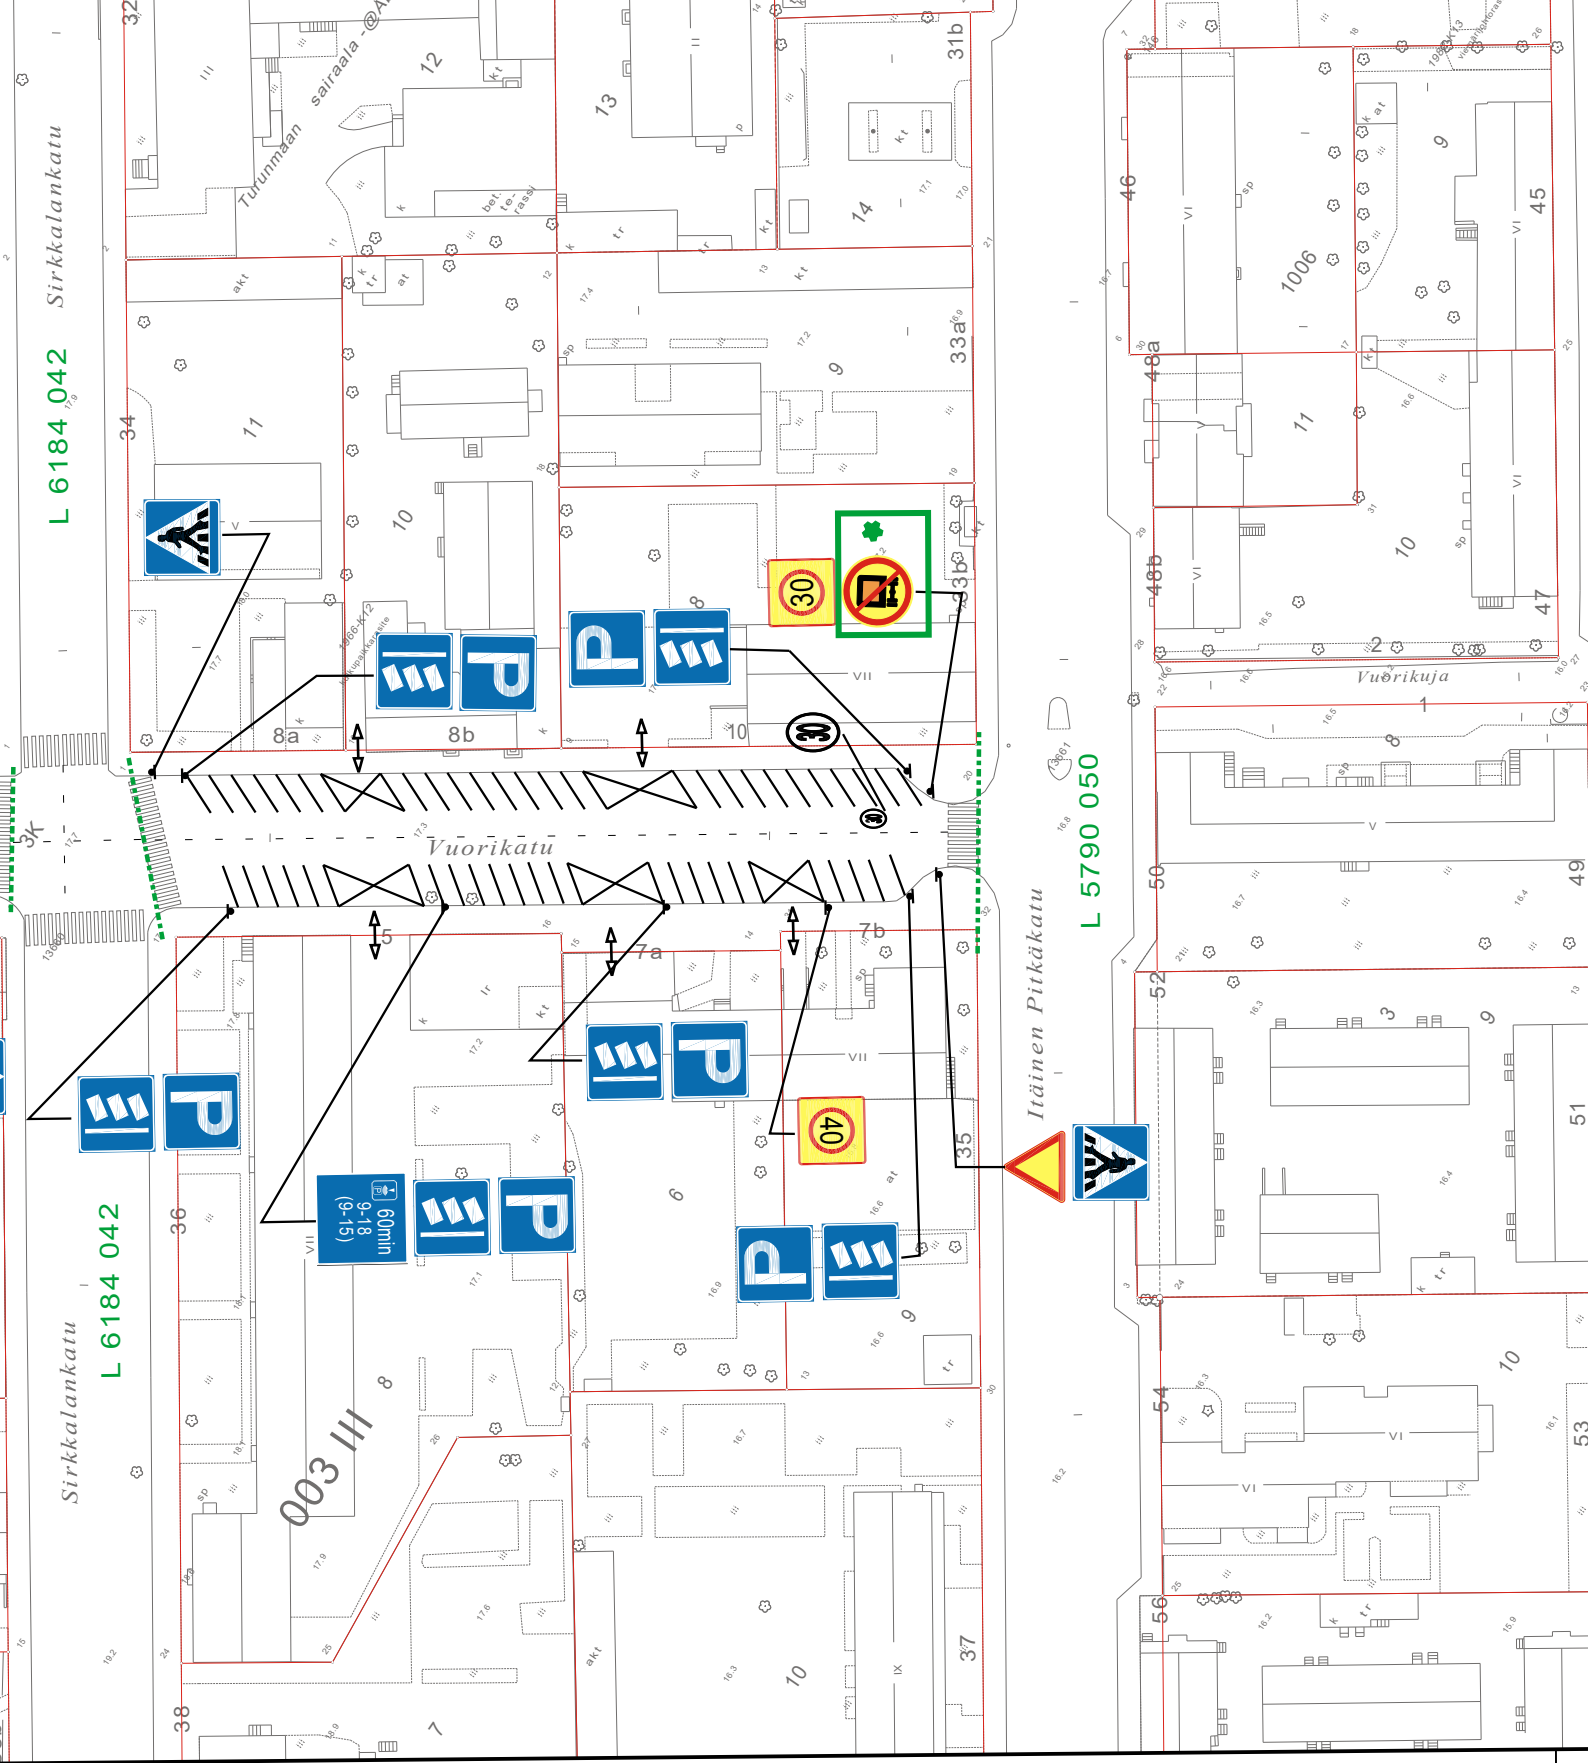

 = UUSI

Ote liikennesuunnitelmasta

n:o L 6619 008

Vuorikatu

VAK muutokset


pvm 26.8.2024 LPi/HH

mittakaava 1:1000

ykl

Diario 1631-2024

suunn.pääll.

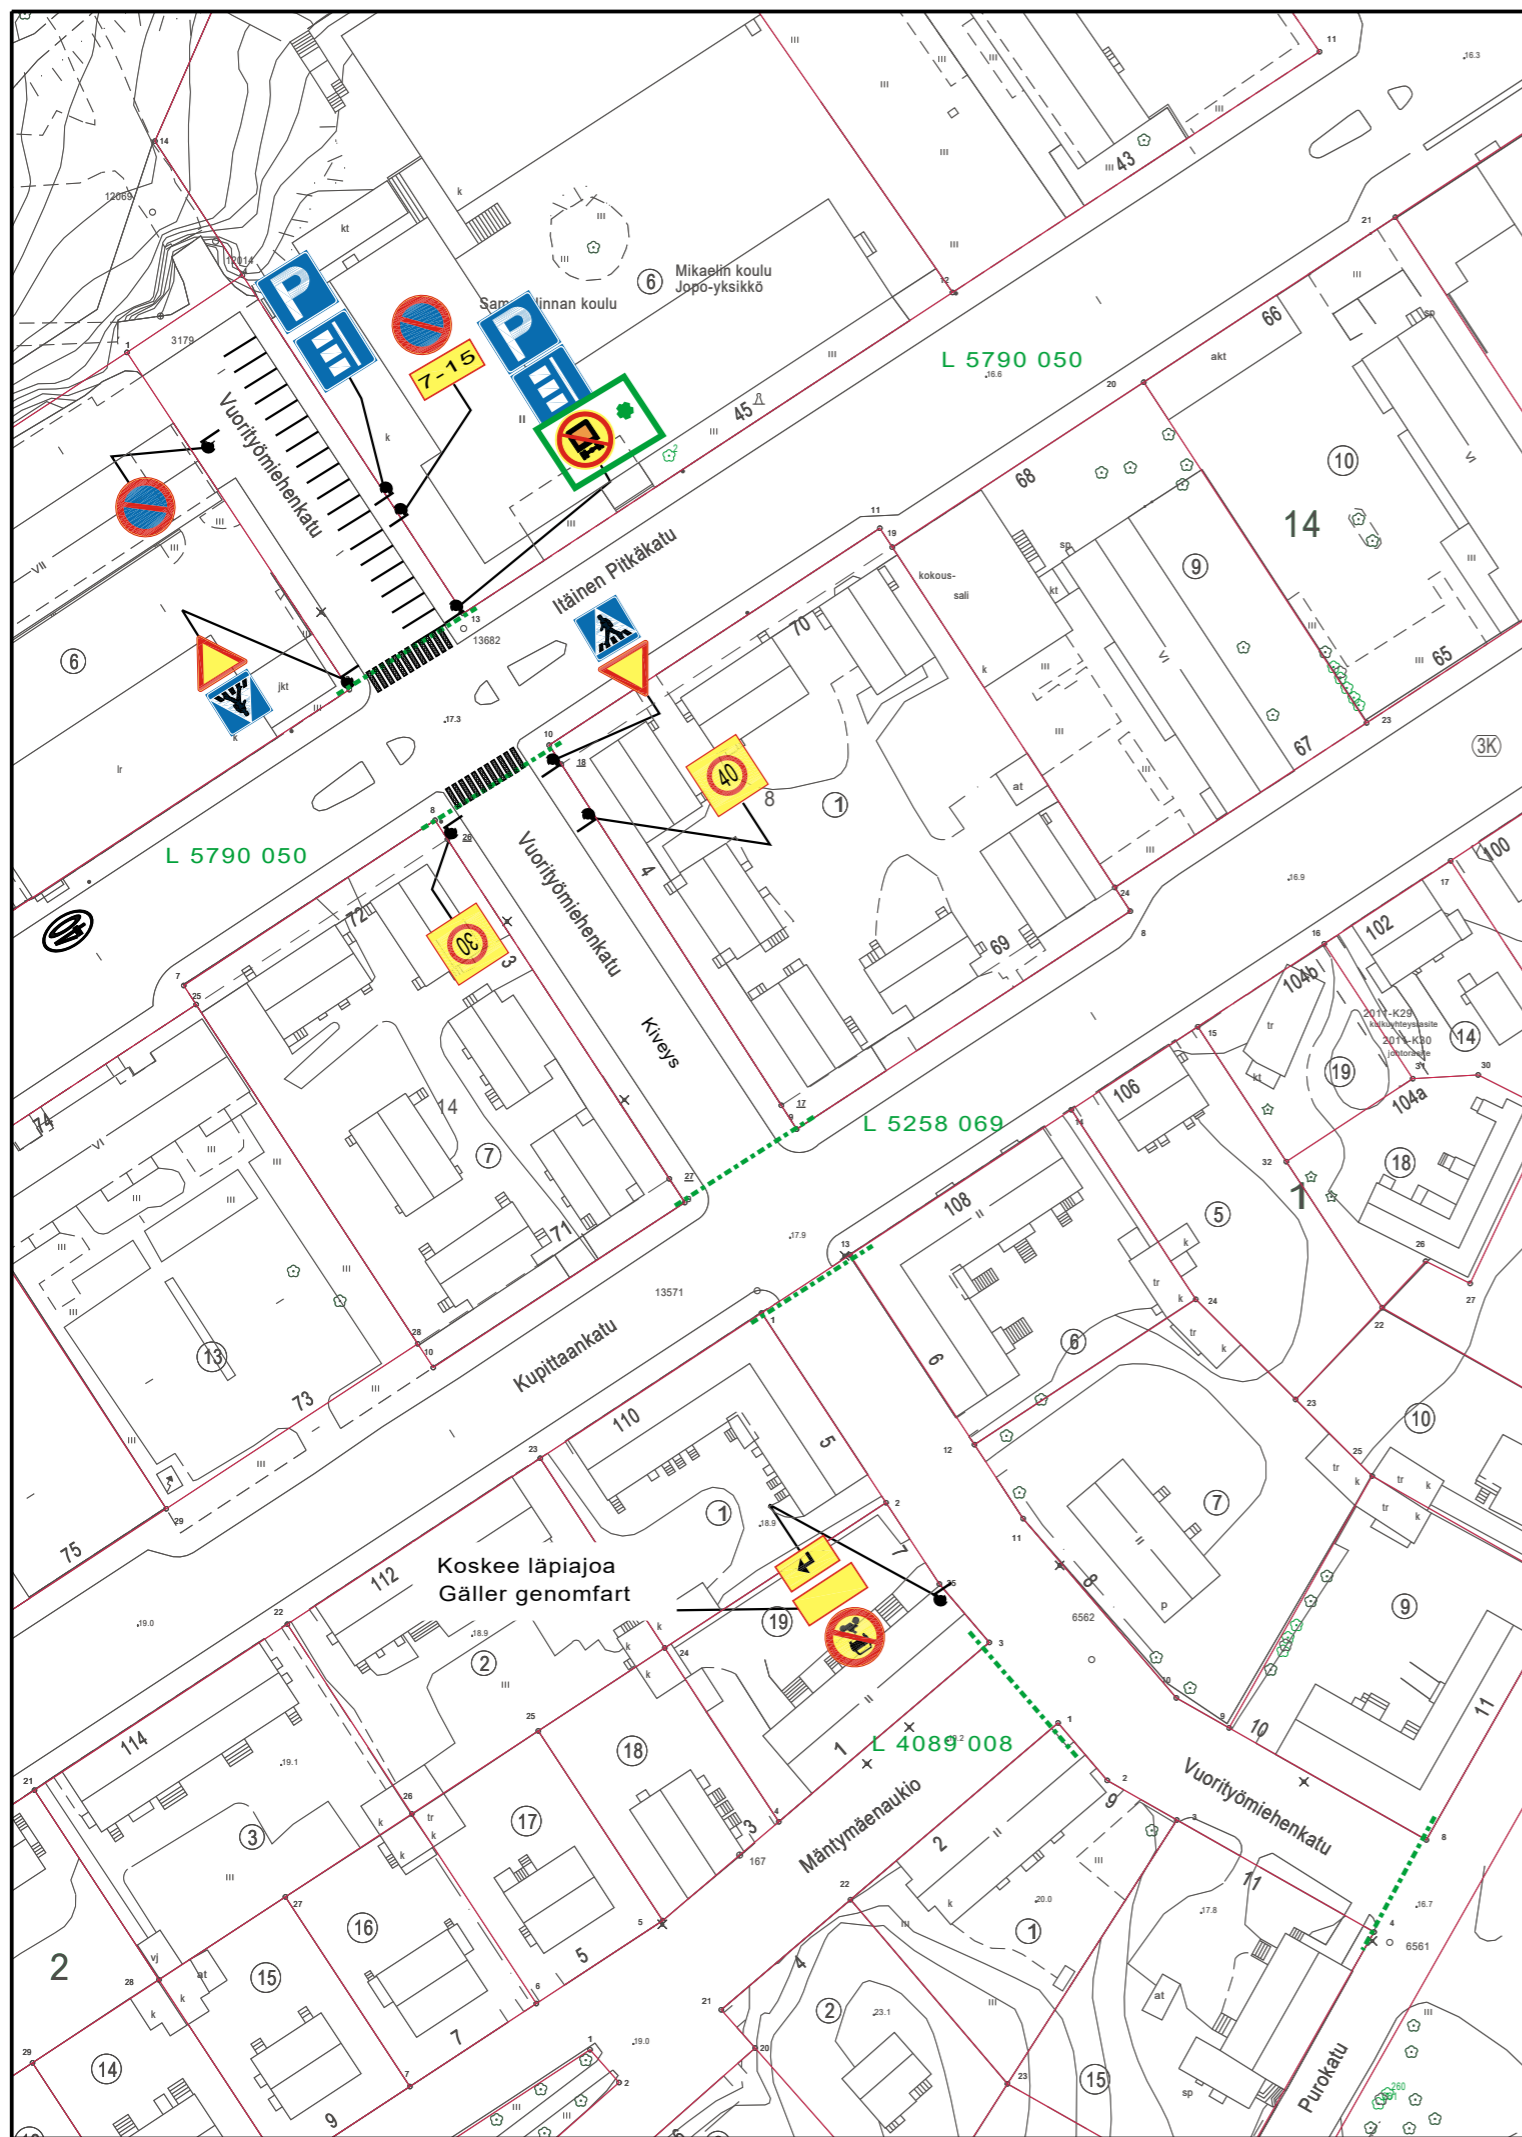

HYVÄKSYNYT: Kylik. 25.9.2020 § 88

VIRAN PUOLESTA: Matti Salonen

KAUPUNGINOSA: 003

ASEMAKAAVA VAHVISTETTU:

KATULUOKKA:

KORVAA PIIRUSTUKSEN: L 23/89

KORVAA OSITTAIN PIIRUSTUKSEN: L 4089 008

KORVATTU PIIRUSTUKSELLA:

KORVATTU OSITTAIN PIIRUSTUKSELLA:

VAK muutoksia  
MUUTOS TAI TÄYDENNYS

26.8.2024  
PÄIVÄYS

HN  
PIIRTÄJÄ

LPI  
SUUNNIT.

1631-2024  
D:o nro


HYV.

**TURUN KAUPUNKI**  
**KAUPUNKIYMPÄRISTÖTOIMIALA**  
**LIIKENNESUUNNITTELUYKSIKKÖ**

PUOLALANKATU 5, PL355  
20101 TURKU

puh. 02-330 000  
faxi. 02-2624 912

KOHDE			SISÄLTÖ		
VUORITYÖMIEHENKATU			LIIKENTEENOHJAUSSUUNNITELMA		
SUUNNITTELIJA LPi	SUUNNITTELUJAVUSTAJA TO	TARKASTANUT	GEOTEKN.TARKAST.	MITTAKAAVA 1:1000	D:o nro 5638-2020
PÄIVÄYS 27.5.2020	LIIKENNESUUNNITTELUJAVUSTAJA Matti Salonen		PIIRUSTUSNUMERO L 6832 006		

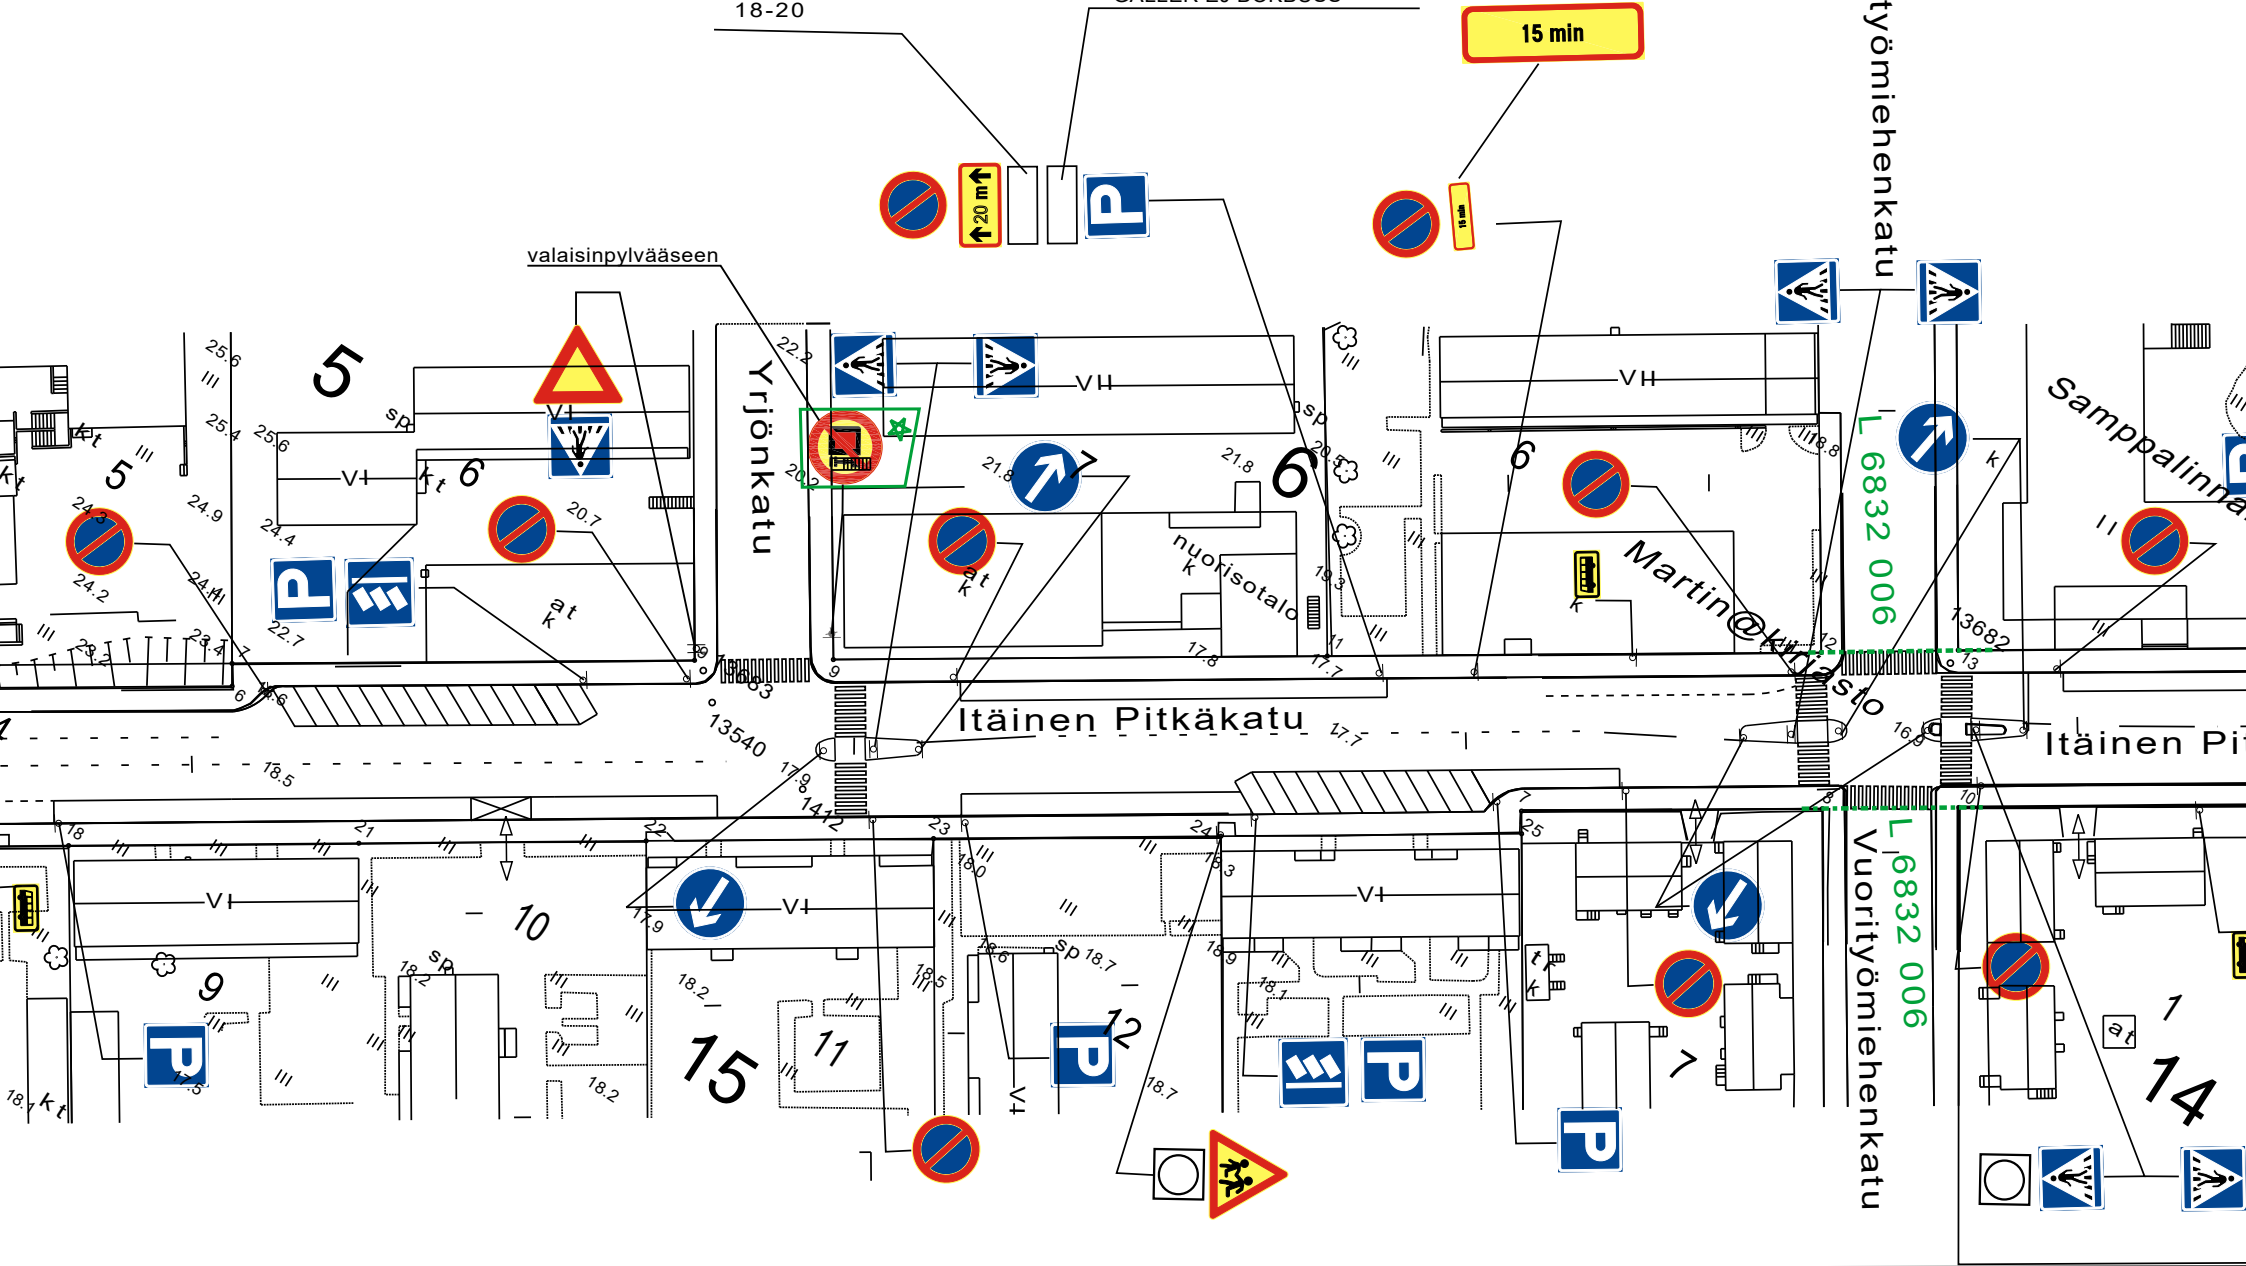

★ = UUSI

Ote liikennesuunnitelmasta		n:o L 5790 050	
YRJÖNKATU			
VAK muutokset		pvm	26.8.2024
		mittakaava	1:1000
		Diario nro.	1631-2024
Suunn./Piirt. L. Pirilä/H. Nordqvist		suunn.pääll.	